


TOMBINO TIPOLOGICO DN1000


TM01 - L=24,00m - pk 0+477,00

TM02 - L=24,00m - pk 0+502,00


FOSSO DI GUARDIA IN CLS SCALA 1:20

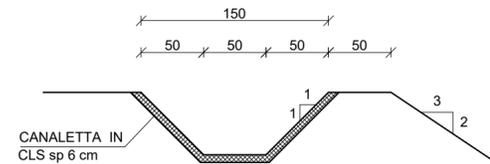

PIANTA - SCALA 1:100

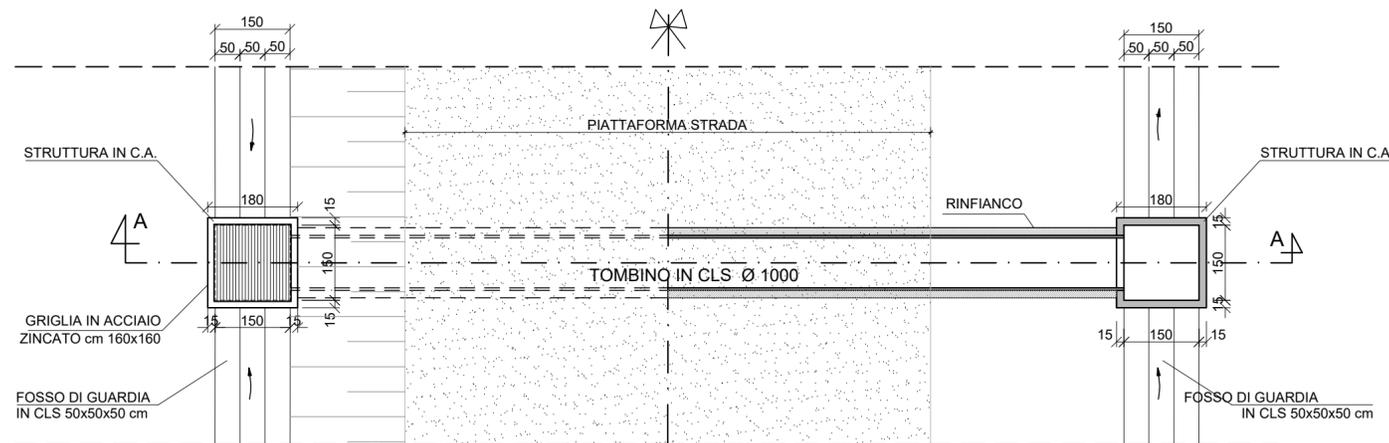

SEZIONE LONGITUDINALE A-A SCALA 1:100

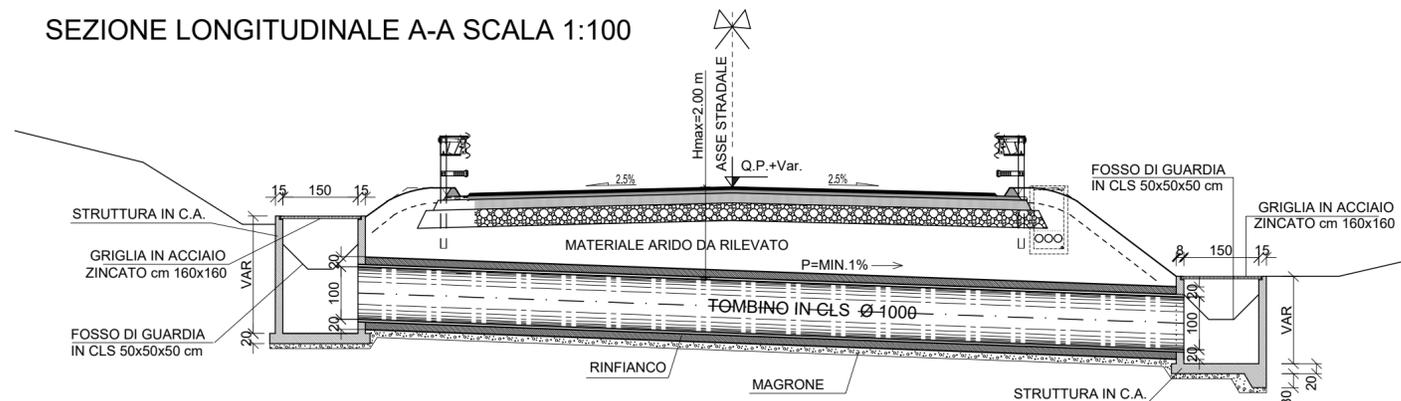

SOGGETTO ATTUATORE - Art.7 D.L. 11 novembre 2016, n. 205 (già art.15 ter del D.L. 17 ottobre 2016, n.189, convertito dalla L. 15 dicembre 2016, n.229)

ex OCDPC 408 / 2016 - art.4
OCDPC 475 / 2017 - art.3

PNC – PNRR: Piano Nazionale Complementare al Piano Nazionale di Ripresa e Resilienza nei territori colpiti dal sisma 2009–2016, Sub-misura A4, "Investimenti sulla rete stradale statale"

S.S. 78 Amandola – Mozzano Lavori di adeguamento e/o miglioramento tecnico funzionale – da Comunanza ad Amandola – 1° Stralcio
CUP F21B23000120001

PROGETTO DI FATTIBILITA' TECNICO ECONOMICA

COORDINATORE PER LA SICUREZZA IN FASE DI PROGETTAZIONE <i>Ing. Luigi Iovine</i> Ordine Ingegneri Provincia di Perugia n. A1537	I PROGETTISTI SPECIALISTICI <i>Ing. Moreno Panfilì</i> Ordine Ingegneri Provincia di Perugia n. A2657	PROGETTAZIONE ATI: (Mandataria) coopprogetti (Mandante) GPI INGEGNERIA GESTIONE PROGETTI INGEGNERIA srl (Mandante) rpa
IL GEOLOGO <i>Dott. Geol. Adriano Loffredo</i> Ordine dei geologi della Regione Lazio n. 2040	<i>Ing. Isidoro Guerrini</i> Ordine Ingegneri Provincia di Roma n. 15764	
VISTO: IL RESP. DEL PROCEDIMENTO <i>Ing. Marco Mancina</i>	<i>Ing. Marco Rasimelli</i> Ordine Ingegneri Provincia di Perugia n. A632	IL PROGETTISTA E RESPONSABILE DELL'INTEGRAZIONE DELLE PRESTAZIONI SPECIALISTICHE. (DPR207/10 ART 15 COMMA 2) <i>Dott. Ing. GIORGIO GUIDUCCI</i> Ordine Ingegneri Provincia di Roma n. 14035
PROTOCOLLO	DATA	

OPERE D'ARTE MINORI

Tombini – Pianta e sezioni tipologiche

CODICE PROGETTO	NOME FILE	REVISIONE	SCALA
PROGETTO	T01TM00STRDIO1A	A	Varie
LIV. PROG.	CODICE ELAB.		
ANNO	T01TM00STRDIO1		
D			
C			
B			
A	Emissione	Ottobre '23	D.Capannelli M.Rasimelli G.Guiducci
REV.	DESCRIZIONE	DATA	REDDATTO VERIFICATO APPROVATO