


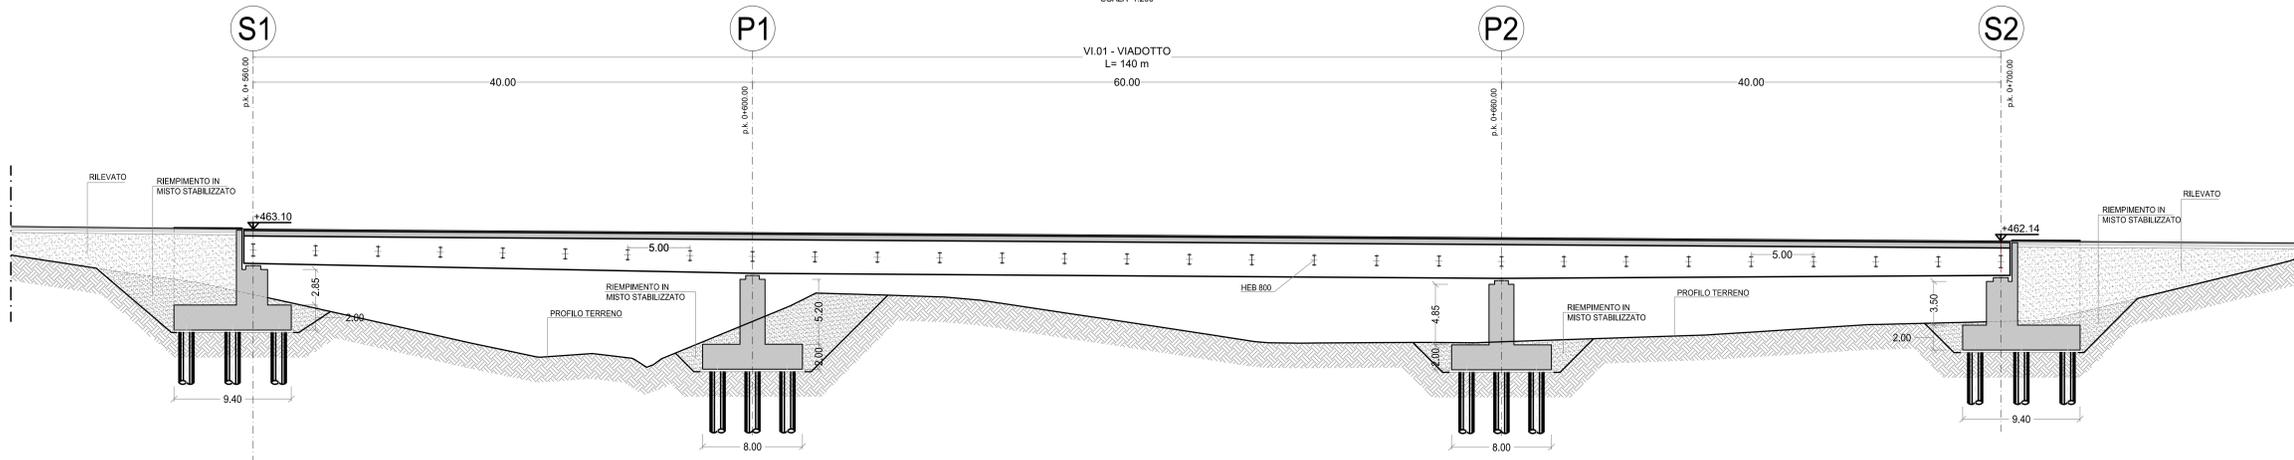

SEZIONE LONGITUDINALE

SCALA 1:200



SEZIONE TRASVERSALE

SCALA 1:50


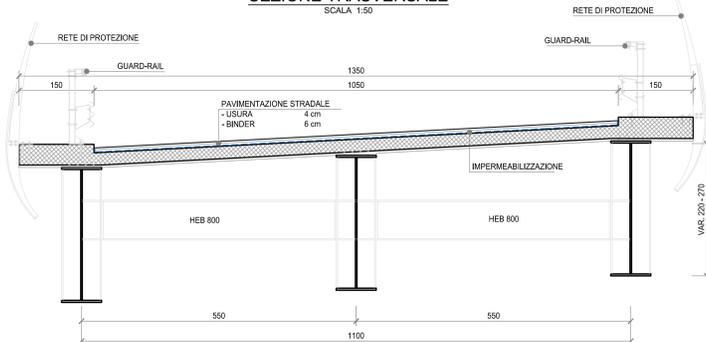


TABELLA MATERIALI	
CALCESTRUZZO SOLETTA PER IMPALCATI - C30/40	
CALCESTRUZZO ELEVAZIONE PILE, SPALLE E PARAGRAFI - C30/40	
CALCESTRUZZO MURIE ZATTERE - C30/40	
CALCESTRUZZO PALLI DI FONDAZIONE - C30/37 - COPRIFERRO 7.5cm	
ACCIAIO PER ARMATURE - B450C	
TRASFILATO IN SABBIE TONDE S ₁₀ <math>D_{10} < 40 </math> AD ADERENZA MIGLIORATA (CONFORME D.M. 14.01.2018)	
ACCIAIO PER CARPENTERIE METALLICHE	
ACCIAIO S355 CONFORME UNI EN 10025 (PROFILI TIPO IPE-HEA-HEB-TUBOLARI-SALDATI)	

GEOMETRIA FONDAZIONI (m)		
DIMENSIONI(m)	n	PALI - Ø
SPALLA S1	14.50 x 9.40 x 2.00	15 - 1200
PILA P1	12.50 x 8.00 x 2.00	12 - 1200
PILA P2	12.50 x 8.00 x 2.00	12 - 1200
SPALLA S2	14.50 x 9.40 x 2.00	15 - 1200

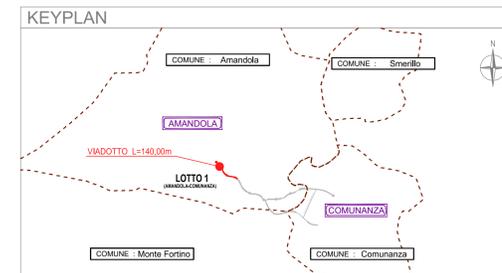

SOGGETTO ATTUATORE - Art.7 D.L. 11 novembre 2016, n. 205 (già art.15 ter del D.L. 17 ottobre 2016, n.189, convertito dalla L. 15 dicembre 2016, n.229)
 ex OC/DPC 408 / 2016 - art.4
 OC/DPC 478 / 2017 - art.3

PNC - PNRR: Piano Nazionale Complementare al Piano Nazionale di Ripresa e Resilienza nei territori colpiti dal sisma 2009-2016, Sub-misura A4, "Investimenti sulla rete stradale statale"

S.S. 78 Amandola - Mozzano Lavori di adeguamento e/o miglioramento tecnico funzionale - da Comunanza ad Amandola - 1° Stralcio
 CUP F21B23000120001

PROGETTO DI FATTIBILITA' TECNICO ECONOMICA

COORDINATORE PER LA SICUREZZA IN FASE DI PROGETTAZIONE Ing. Luigi Ippolite Ordine Ingegneri Provincia di Perugia n. A1537	PROGETTISTI SPECIALISTICI (Mandatari) Ing. Moreno Papilli Ordine Ingegneri Provincia di Perugia n. A2657	PROGETTAZIONE ATI: (Mandatari) coopprogetti GPI INGEGNERIA GESTIONE PROGETTI INGEGNERIA srl rpa
IL GEOLOGO Dott. Genl. Adriano Loffredo Ordine dei geologi della Regione Lazio n. 2040	Ing. Isidoro Guerrini Ordine Ingegneri Provincia di Roma n. 13764	(Mandatari)
VISTO: IL RESP. DEL PROCEDIMENTO Ing. Marco Mancini	Ing. Mirko Rusinelli Ordine Ingegneri Provincia di Roma n. 14035	IL PROGETTISTA E RESPONSABILE DELL'INTEGRAZIONE DELLE PRESTAZIONI SPECIALISTICHE (DPR/207/20 ART. 15 COMMA 2) Dott. Ing. GIORGIO GUIDUCCI Ordine Ingegneri Provincia di Roma n. 14035

OPERE D'ARTE MAGGIORI

ViadottoN°01 - Pianta fondazioni, sezione longitudinale e sezione trasversale

CODICE PROGETTO	NOME FILE	REVISIONE	SCALA
PROGETTO	T01V101STRPF02B		1:200/1:50
ELAB.	T01V101STRPF02		
D			
C			
B	Aggiornamento a seguito CdS	Dic '23	D.Coppanelli M.Rosinelli G.Guiducci
A	Emissione	Ottobre '23	D.Coppanelli M.Rosinelli G.Guiducci
REV.	DESCRIZIONE	DATA	REDAITTO VERIFICATO APPROVATO