


Fabbricato tecnologico provvisorio - Vanzago

Km 2+650

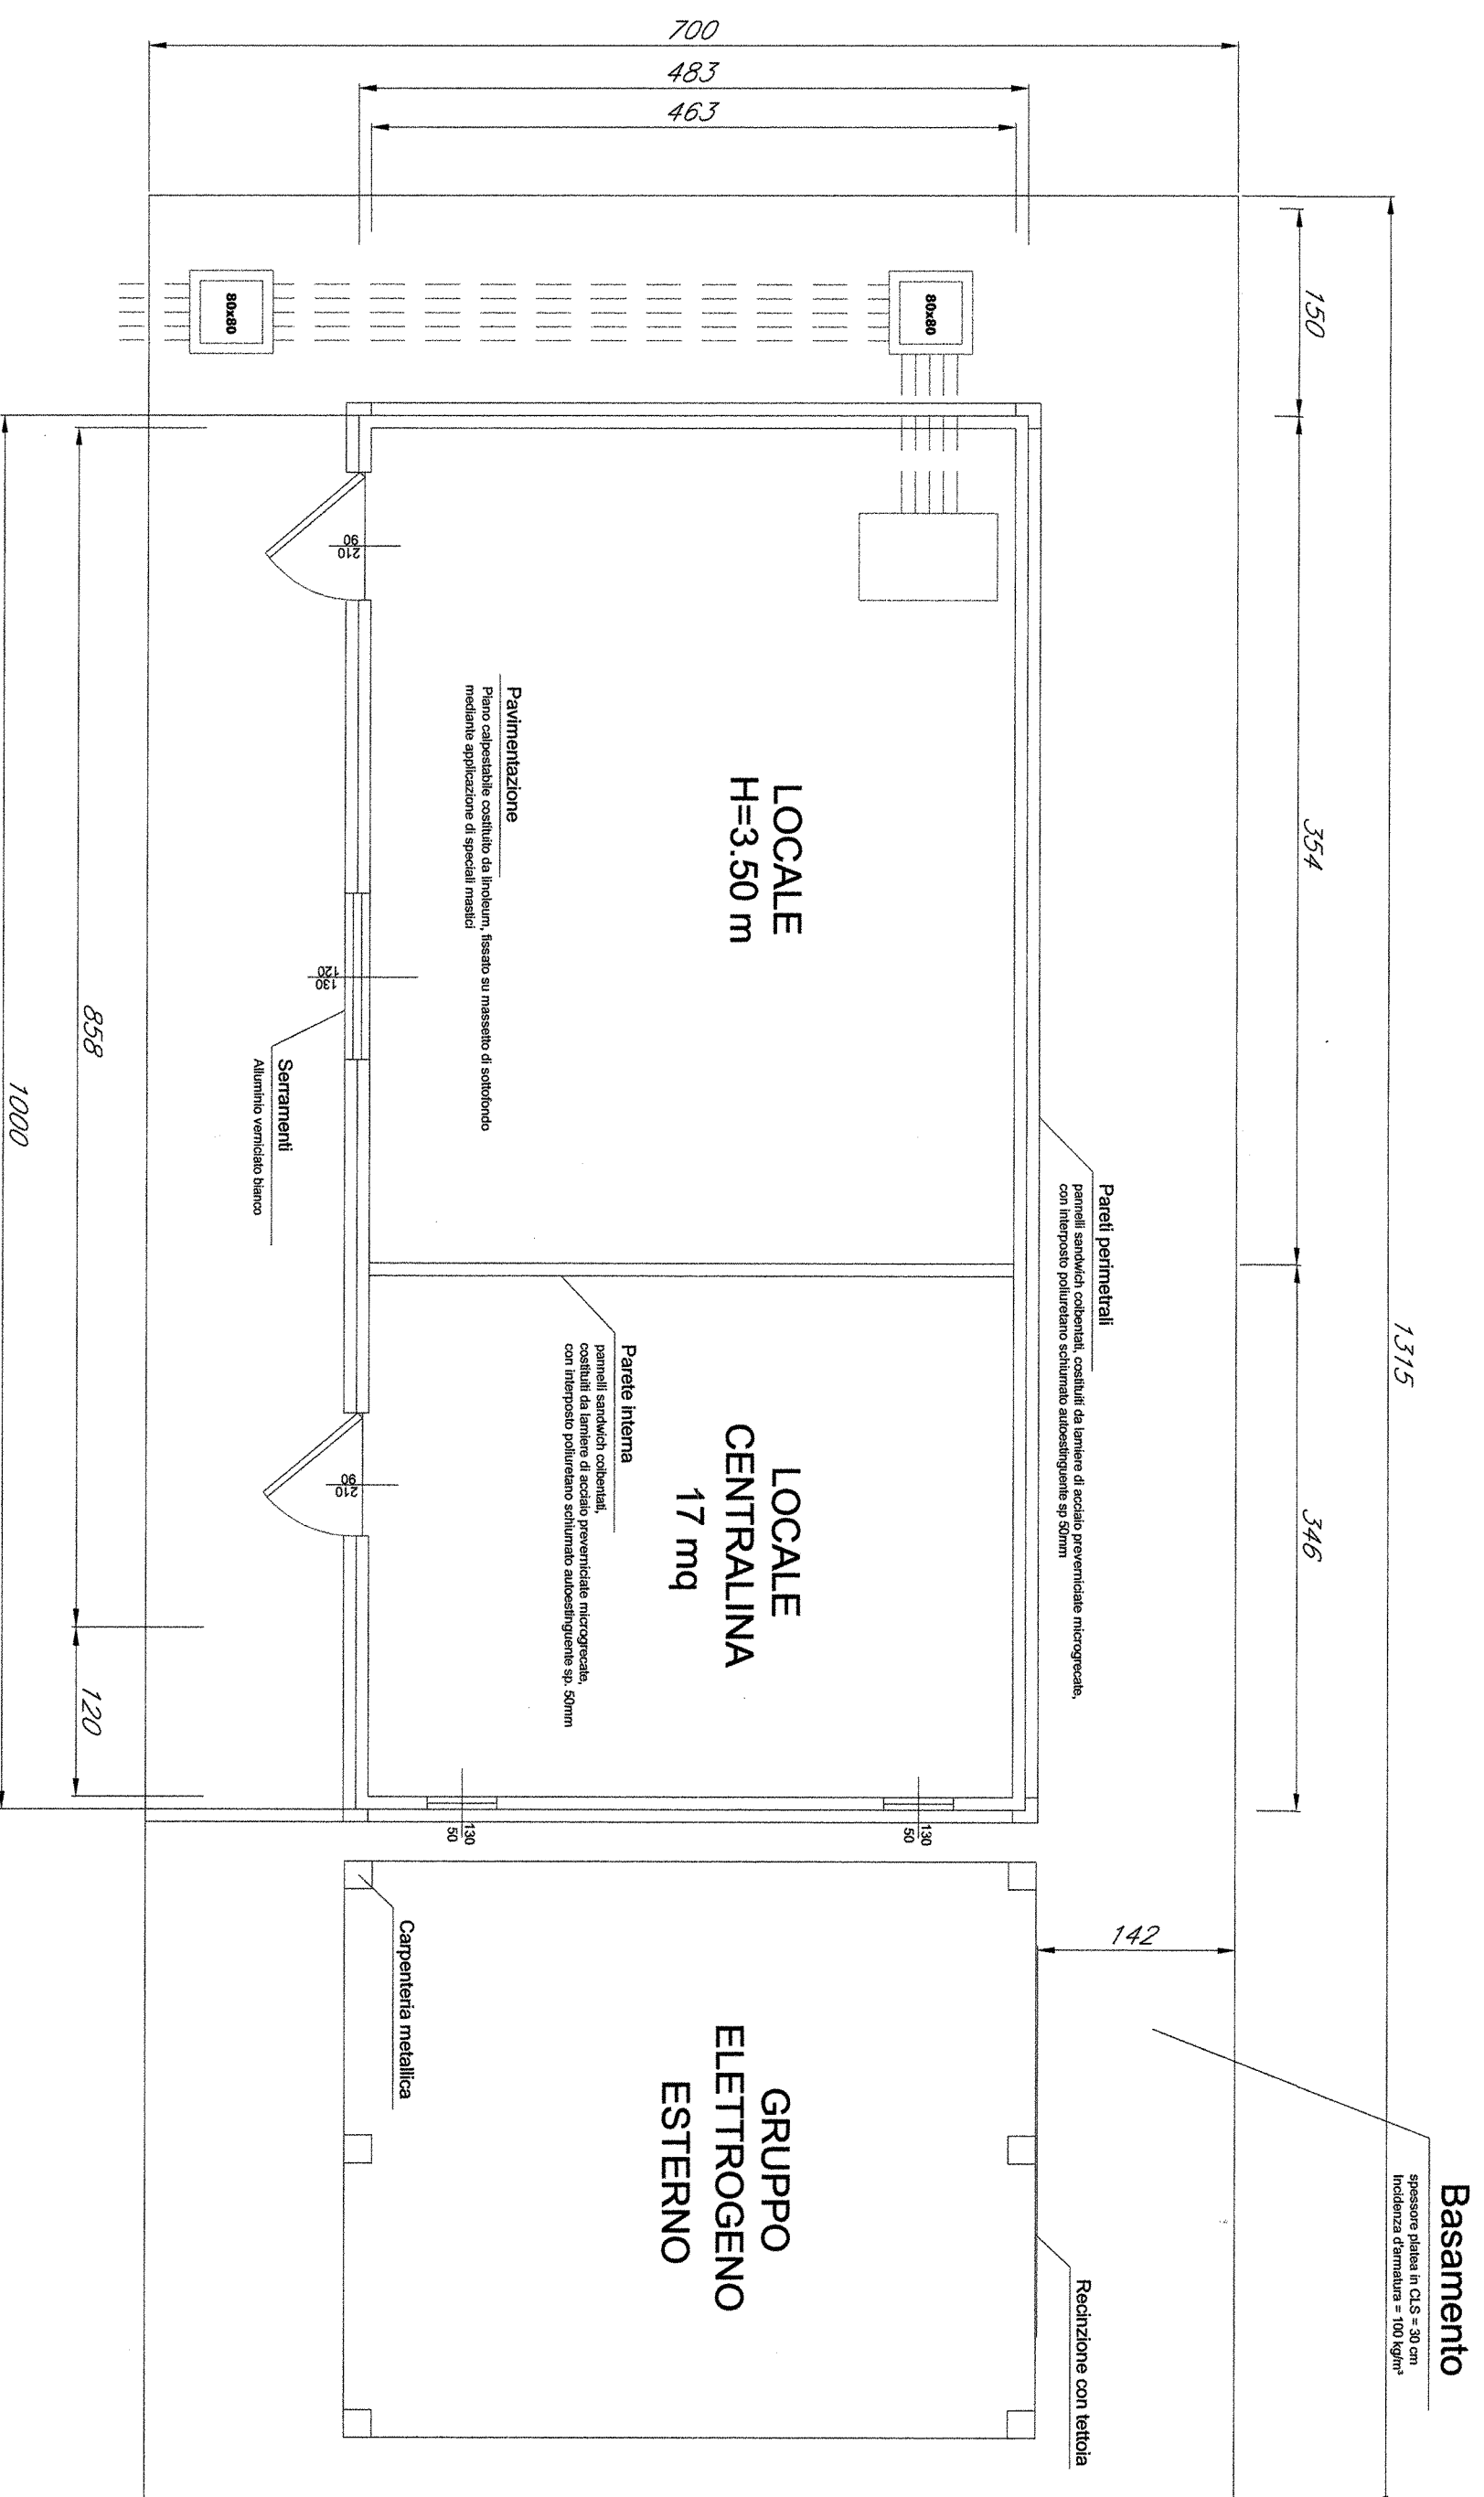

Lato binari
 Km 2+650

Copertura piana
 Pannelli sandwich coibentati

COMMITTENTE:



PROGETTAZIONE:



INFRASTRUTTURE FERROVIARIE STRATEGICHE DEFINITE
 DALLA LEGGE OBBIETTIVO N. 443/01

DIREZIONE TECNICA - U.O. SISTEMI TECNOLOGICI DI SICUREZZA
 PROGETTO DEFINITIVO PER APPALTO INTEGRATO

POTENZIAMENTO DELLA LINEA RHO-ARONA. TRATTA RHO-GALLARATE
 QUADRUPPLICAMENTO RHO-PARABIAGO E RACCORDO Y

FABBRICATI TECNOLOGICI
 FABBRICATO TECNOLOGICO PROVVISORIO al km 2+650 - Vanzago
 Pianta

SCALA:
 1 : 100

COMMESSA LOTTO FASE ENTE TIPO DOC. OPERADISCIPLINA Progr. REV.

MDL1 12 D 26 PA FAX100 001 A

Revis.	Descrizione	Redatto	Data	Verificato	Data	Approvato	Data	Autorizzazio / Data
A	Emissione Esecutiva		Mar 2011			S. Benelli		

ITALFERR
 dott. ing. Donato LAVACCA
 Ordine Ingegneri di NOVARA
 n° 1109

File: _____ N. Elab.: