

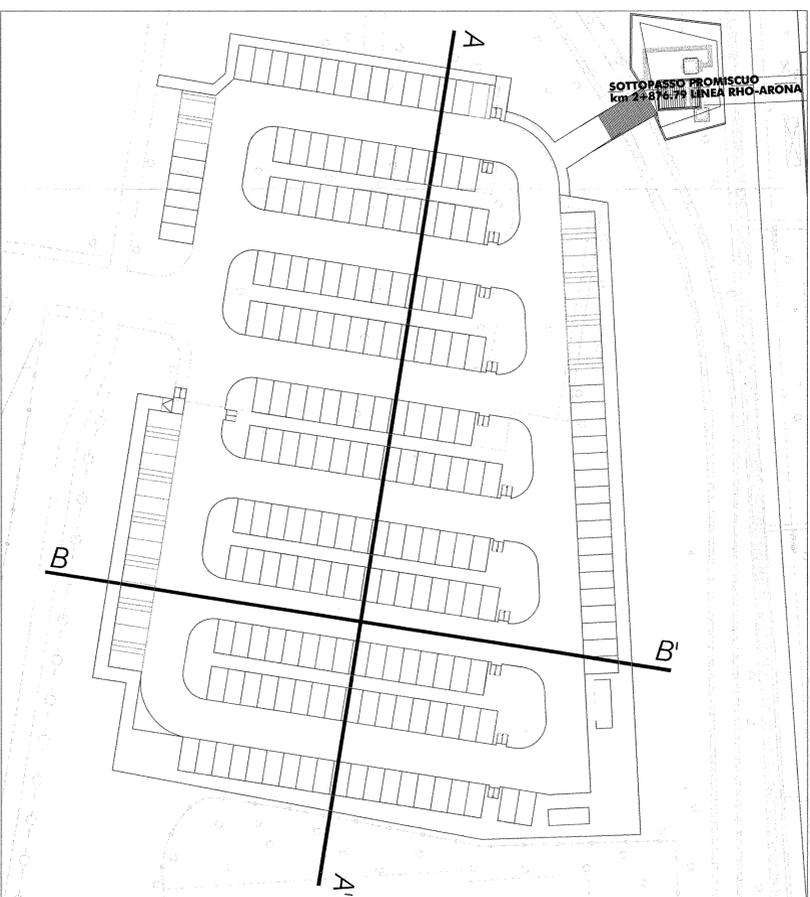



PARCHEGGIO E VIABILITA' INTERNA
 DETTAGLIO DELLA PAVIMENTAZIONE
 Scala 1:10

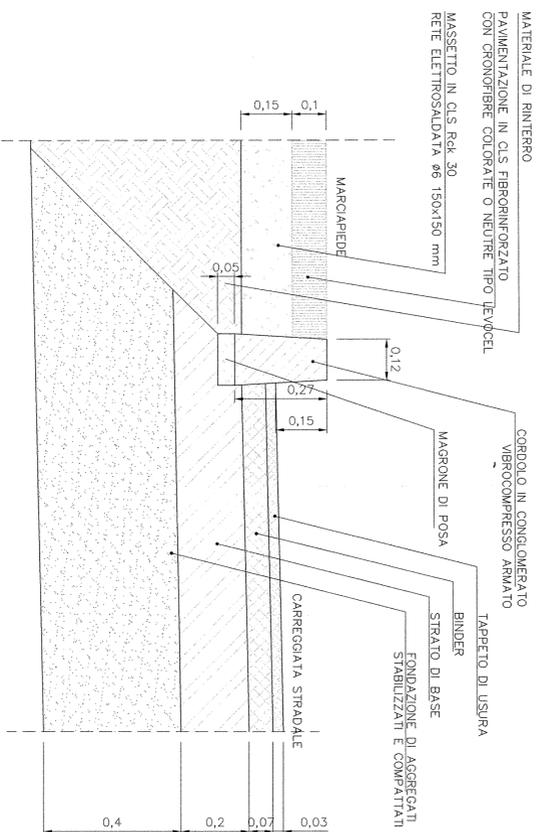

SEZIONE TIPO A-A'
 PIAZZALE PARCHEGGIO STAZIONE
 VANZAGO SUD
 Scala 1:200

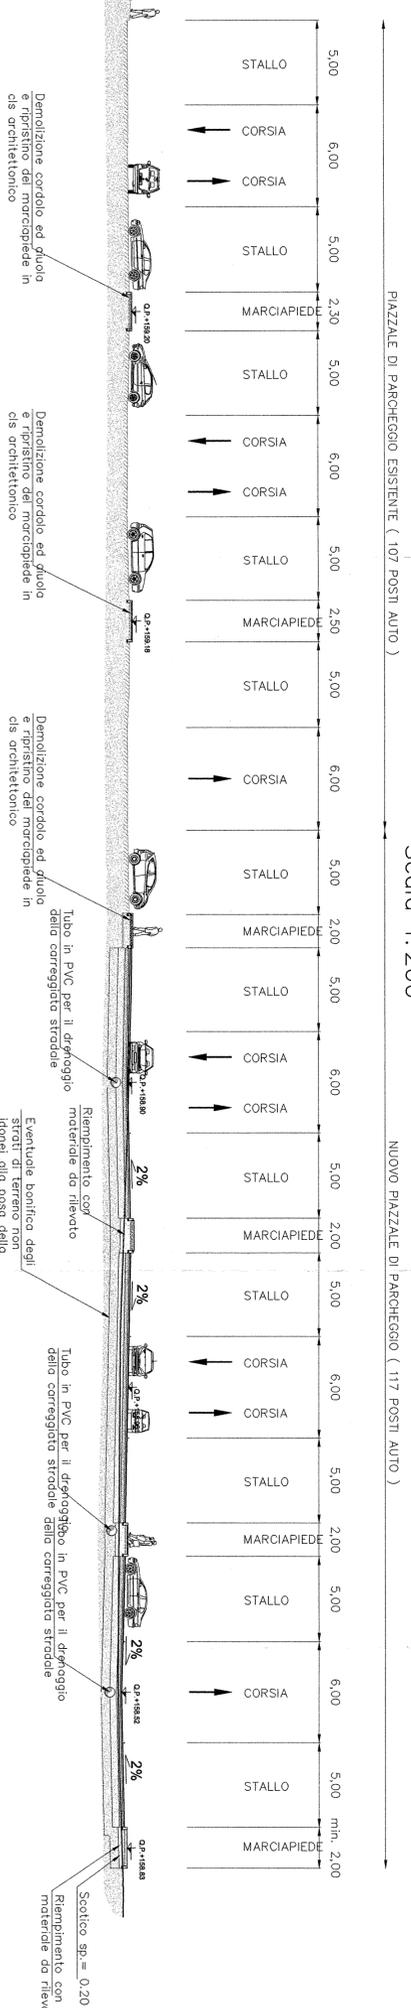

SEZIONE TIPO B-B'
 PIAZZALE PARCHEGGIO STAZIONE
 VANZAGO SUD
 Scala 1:200

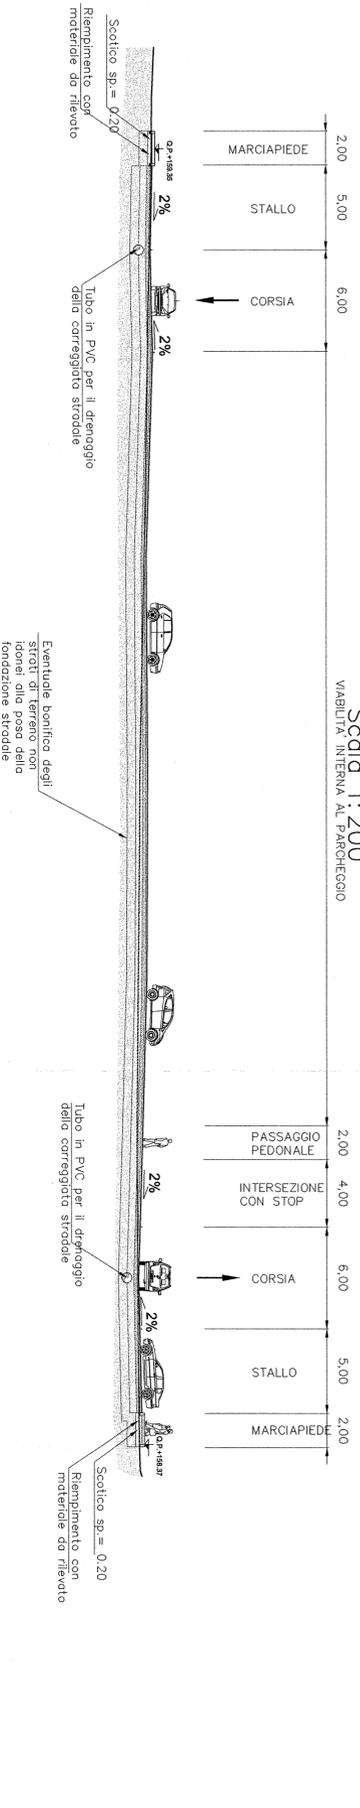

NUOVO PIAZZALE DI PARCHEGGIO (117 POSTI AUTO)

PIAZZALE DI PARCHEGGIO ESISTENTE (107 POSTI AUTO)

COMMITTENTE:



PROGETTAZIONE:



INFRASTRUTTURE FERROVIARIE STRATEGICHE DEFINITE
 DALLA LEGGE OBIETTIVO N. 443/01

DIREZIONE TECNICA - CENTRO DI PRODUZIONE MILANO
 PROGETTO DEFINITIVO PER APPALTO INTEGRATO
 POTENZIAMENTO DELLA LINEA RHO-ARONA. TRATTA RHO-GALLARATE
 QUADRUPPLICAMENTO RHO-PARABIAGO E RACCORDO Y

OPERE PRINCIPALI - INTERFERENZE VIARIE
 FVY1 - Fermata Vanzago - Piazzale di parcheggio sud
 Parcheggio : Sezioni tipo e particolari

SCALA: **Varie**

COMMESSA LOTTO FASE ENTE TIPO DOC. OPERA/DISCIPLINA PROG. REV.

MDL1 12 D 26 WZ FVY100 001 A

Rev.	Descrizione	Redatto	Data	Verificato	Data	Approvato	Data	Autorizzato / Data
A	Emissione Esecutiva	Angeli	Gen.2011	W		S. Bona		

File: MDL11208VZFVY10000A

n. Ebb.: -