SCAVI E BONIFICHE	
SFERRO	15.297 mq
SCOTICO	0.790 mq
RILEVATI	
RILEVATO	1.135 mq
TERRENO VEGETALE	0.348 m
SOVRASTRUTTURA STRADALE	
CASSONETTO	38.880 m
MARCIAPIEDE	3.800 m
MANUFATTI	
CORDOLO	2 unità

SEZIONE N. : T1
QT. PROGETTO : 181.030
DIST.PROG. : 0+000.00

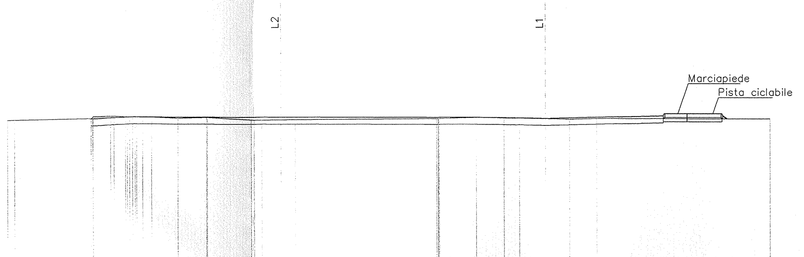

SCALA 1:200

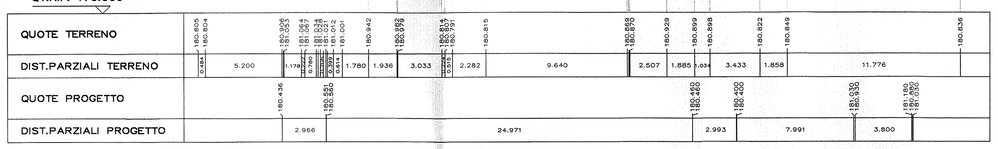

SCAVI E BONIFICHE	
SFERRO	11.884 mq
SCOTICO	1.192 mq
RILEVATI	
RILEVATO	1.723 mq
TERRENO VEGETALE	0.348 m
SOVRASTRUTTURA STRADALE	
CASSONETTO	27.001 m
MARCIAPIEDE	17.398 m
MANUFATTI	
CORDOLO	6 unità

SEZIONE N. : T2
QT. PROGETTO : 181.130
DIST.PROG. : 0+010.000

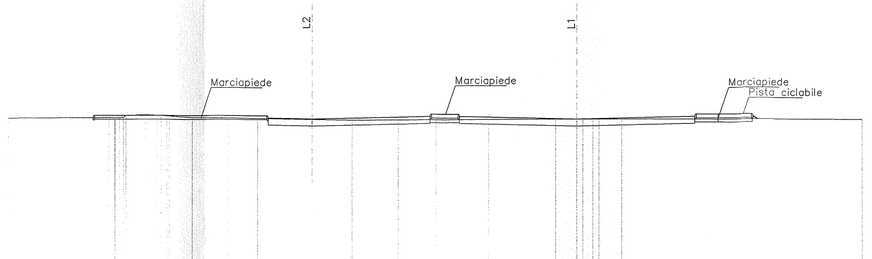

SCALA 1:200

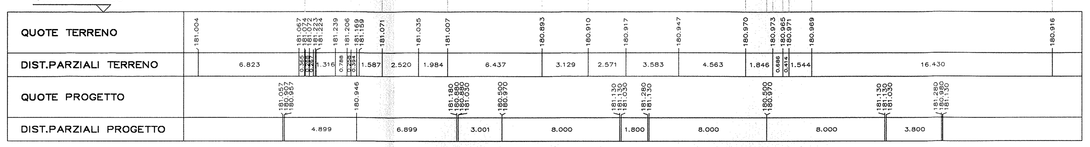

SCAVI E BONIFICHE	
SFERRO	12.374 mq
SCOTICO	1.708 mq
RILEVATI	
RILEVATO	3.076 mq
TERRENO VEGETALE	0.595 m
SOVRASTRUTTURA STRADALE	
CASSONETTO	34.934 m
MARCIAPIEDE	7.400 m
MANUFATTI	
CORDOLO	6 unità

SEZIONE N. : T3
QT. PROGETTO : 181.380
DIST.PROG. : 0+035.000

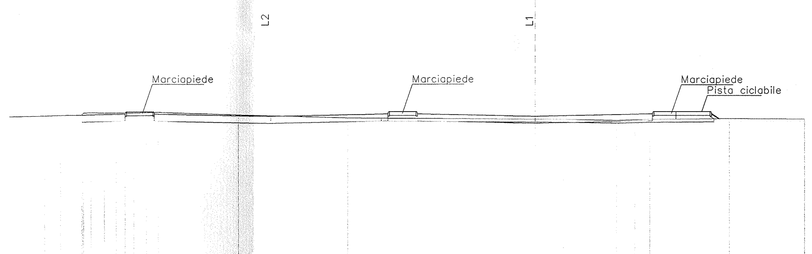

SCALA 1:200

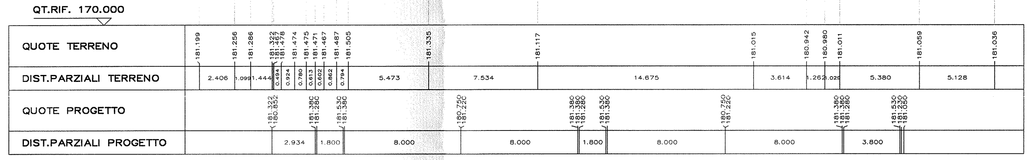

SCAVI E BONIFICHE	
SFERRO	6.722 mq
SCOTICO	0.463 mq
RILEVATI	
RILEVATO	9.016 mq
TERRENO VEGETALE	1.075 m
SOVRASTRUTTURA STRADALE	
CASSONETTO	37.703 m
MARCIAPIEDE	7.400 m
MANUFATTI	
CORDOLO	6 unità

SEZIONE N. : T4
QT. PROGETTO : 181.630
DIST.PROG. : 0+060.000

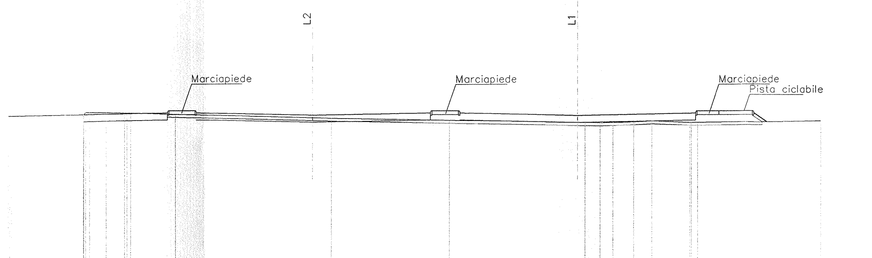

SCALA 1:200

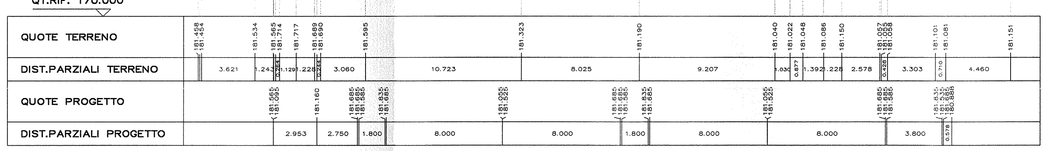

SCAVI E BONIFICHE	
SFERRO	22.030 mq
SCOTICO	8.760 mq
RILEVATI	
RILEVATO	15.100 mq
TERRENO VEGETALE	1.450 m
SOVRASTRUTTURA STRADALE	
CASSONETTO	92.20 m
MARCIAPIEDE	5.98 m
MANUFATTI	
CORDOLO	2 unità

SEZIONE N. : L1
DIST.PROG. : 0+000.000

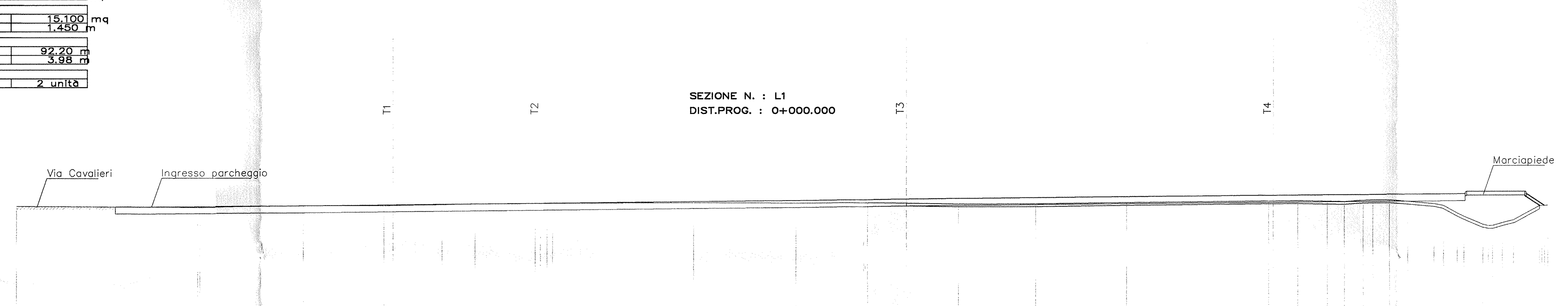

SCALA 1:200

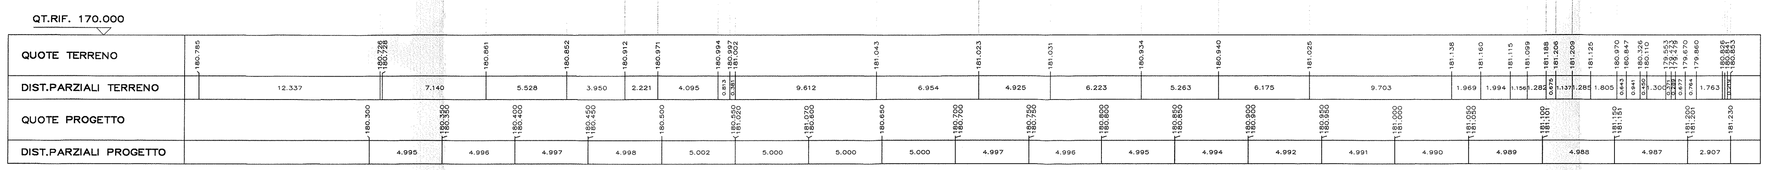

SCAVI E BONIFICHE	
SFERRO	36.400 mq
SCOTICO	4.720 mq
RILEVATI	
RILEVATO	7.200 mq
TERRENO VEGETALE	1.230 m
SOVRASTRUTTURA STRADALE	
CASSONETTO	87.00 m
MARCIAPIEDE	15.00 m
MANUFATTI	
CORDOLO	4 unità

SEZIONE N. : L2
DIST.PROG. : 0+018.000

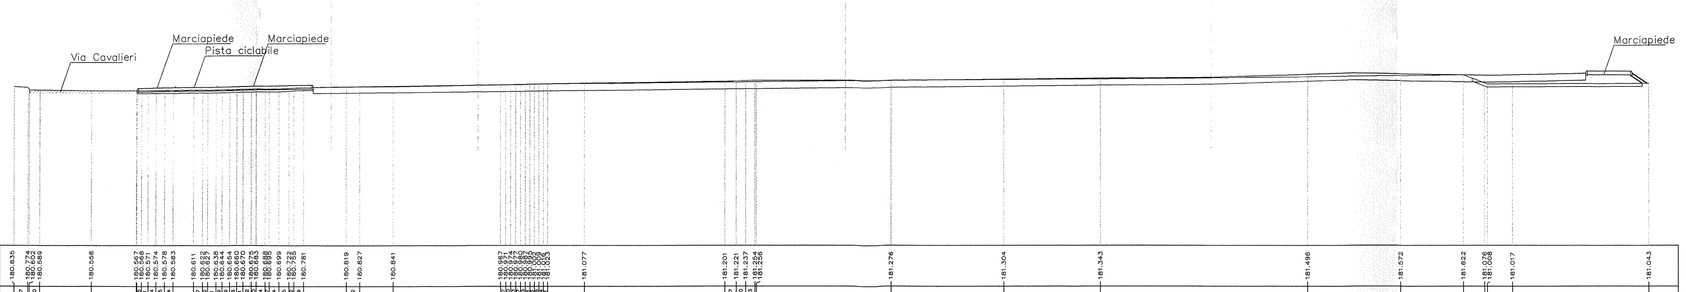

SCALA 1:200

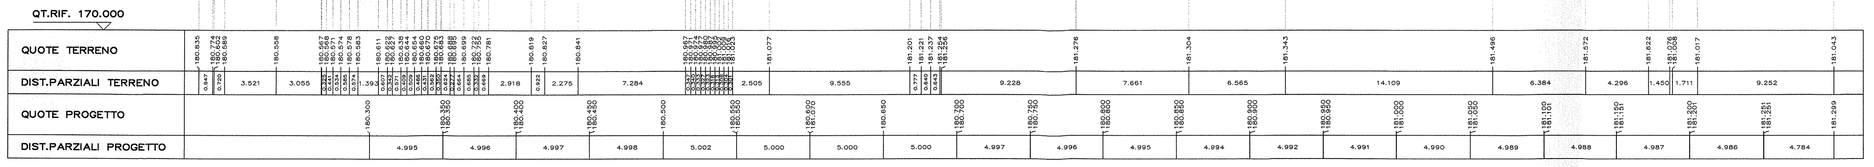

QUADRO D'UNIONE

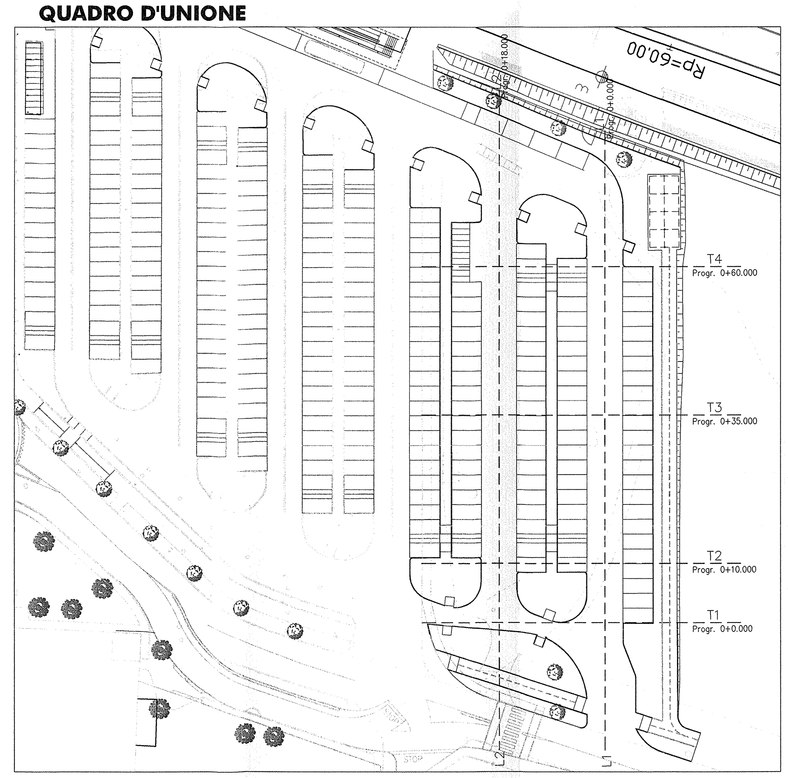

COMMITTENTE:
RFI RETE FERROVIARIA ITALIANA
GRUPPO FERROVIE DELLO STATO

PROGETTAZIONE:
ITALFERR
GRUPPO FERROVIE DELLO STATO

INFRASTRUTTURE FERROVIARIE STRATEGICHE DEFINITE DALLA LEGGE OBIETTIVO N. 443/01

DIREZIONE TECNICA - CENTRO DI PRODUZIONE MILANO

PROGETTO DEFINITIVO PER APPALTO INTEGRATO

POTENZIAMENTO DELLA LINEA RHO-ARONA. TRATTA RHO-GALLARATE QUADRUPLICAMENTO RHO-PARABIAGO E RACCORDO Y

OPERE PRINCIPALI - INTERFERENZE VIARIE
FVY2 - Fermata Parabiago - Piazzale di parcheggio sud
Parcheggio: Sezioni trasversali

SCALA: 1:200

COMMESSA	LOTTO	FASE	ENTE	TIPO DOC.	OPERA/DISCIPLINA	PROGR.	REV.
MDL1	12	D	26	W9	FVY200	001	A

Revis.	Descrizione	Redatto	Data	Verificato	Data	Approvato	Data	Autorizzato / Data
A	Emissione Esecutiva	A.Inglisti	Gen.2011			S. Bonifi		

File: MDL112D26W9FVY2000001A — n. Elab.: -