



MARCIAPIEDE E PISTA CICLABILE : DETTAGLIO DELLA PAVIMENTAZIONE
SU TRINCEA DRENANTE

Scala 1:20

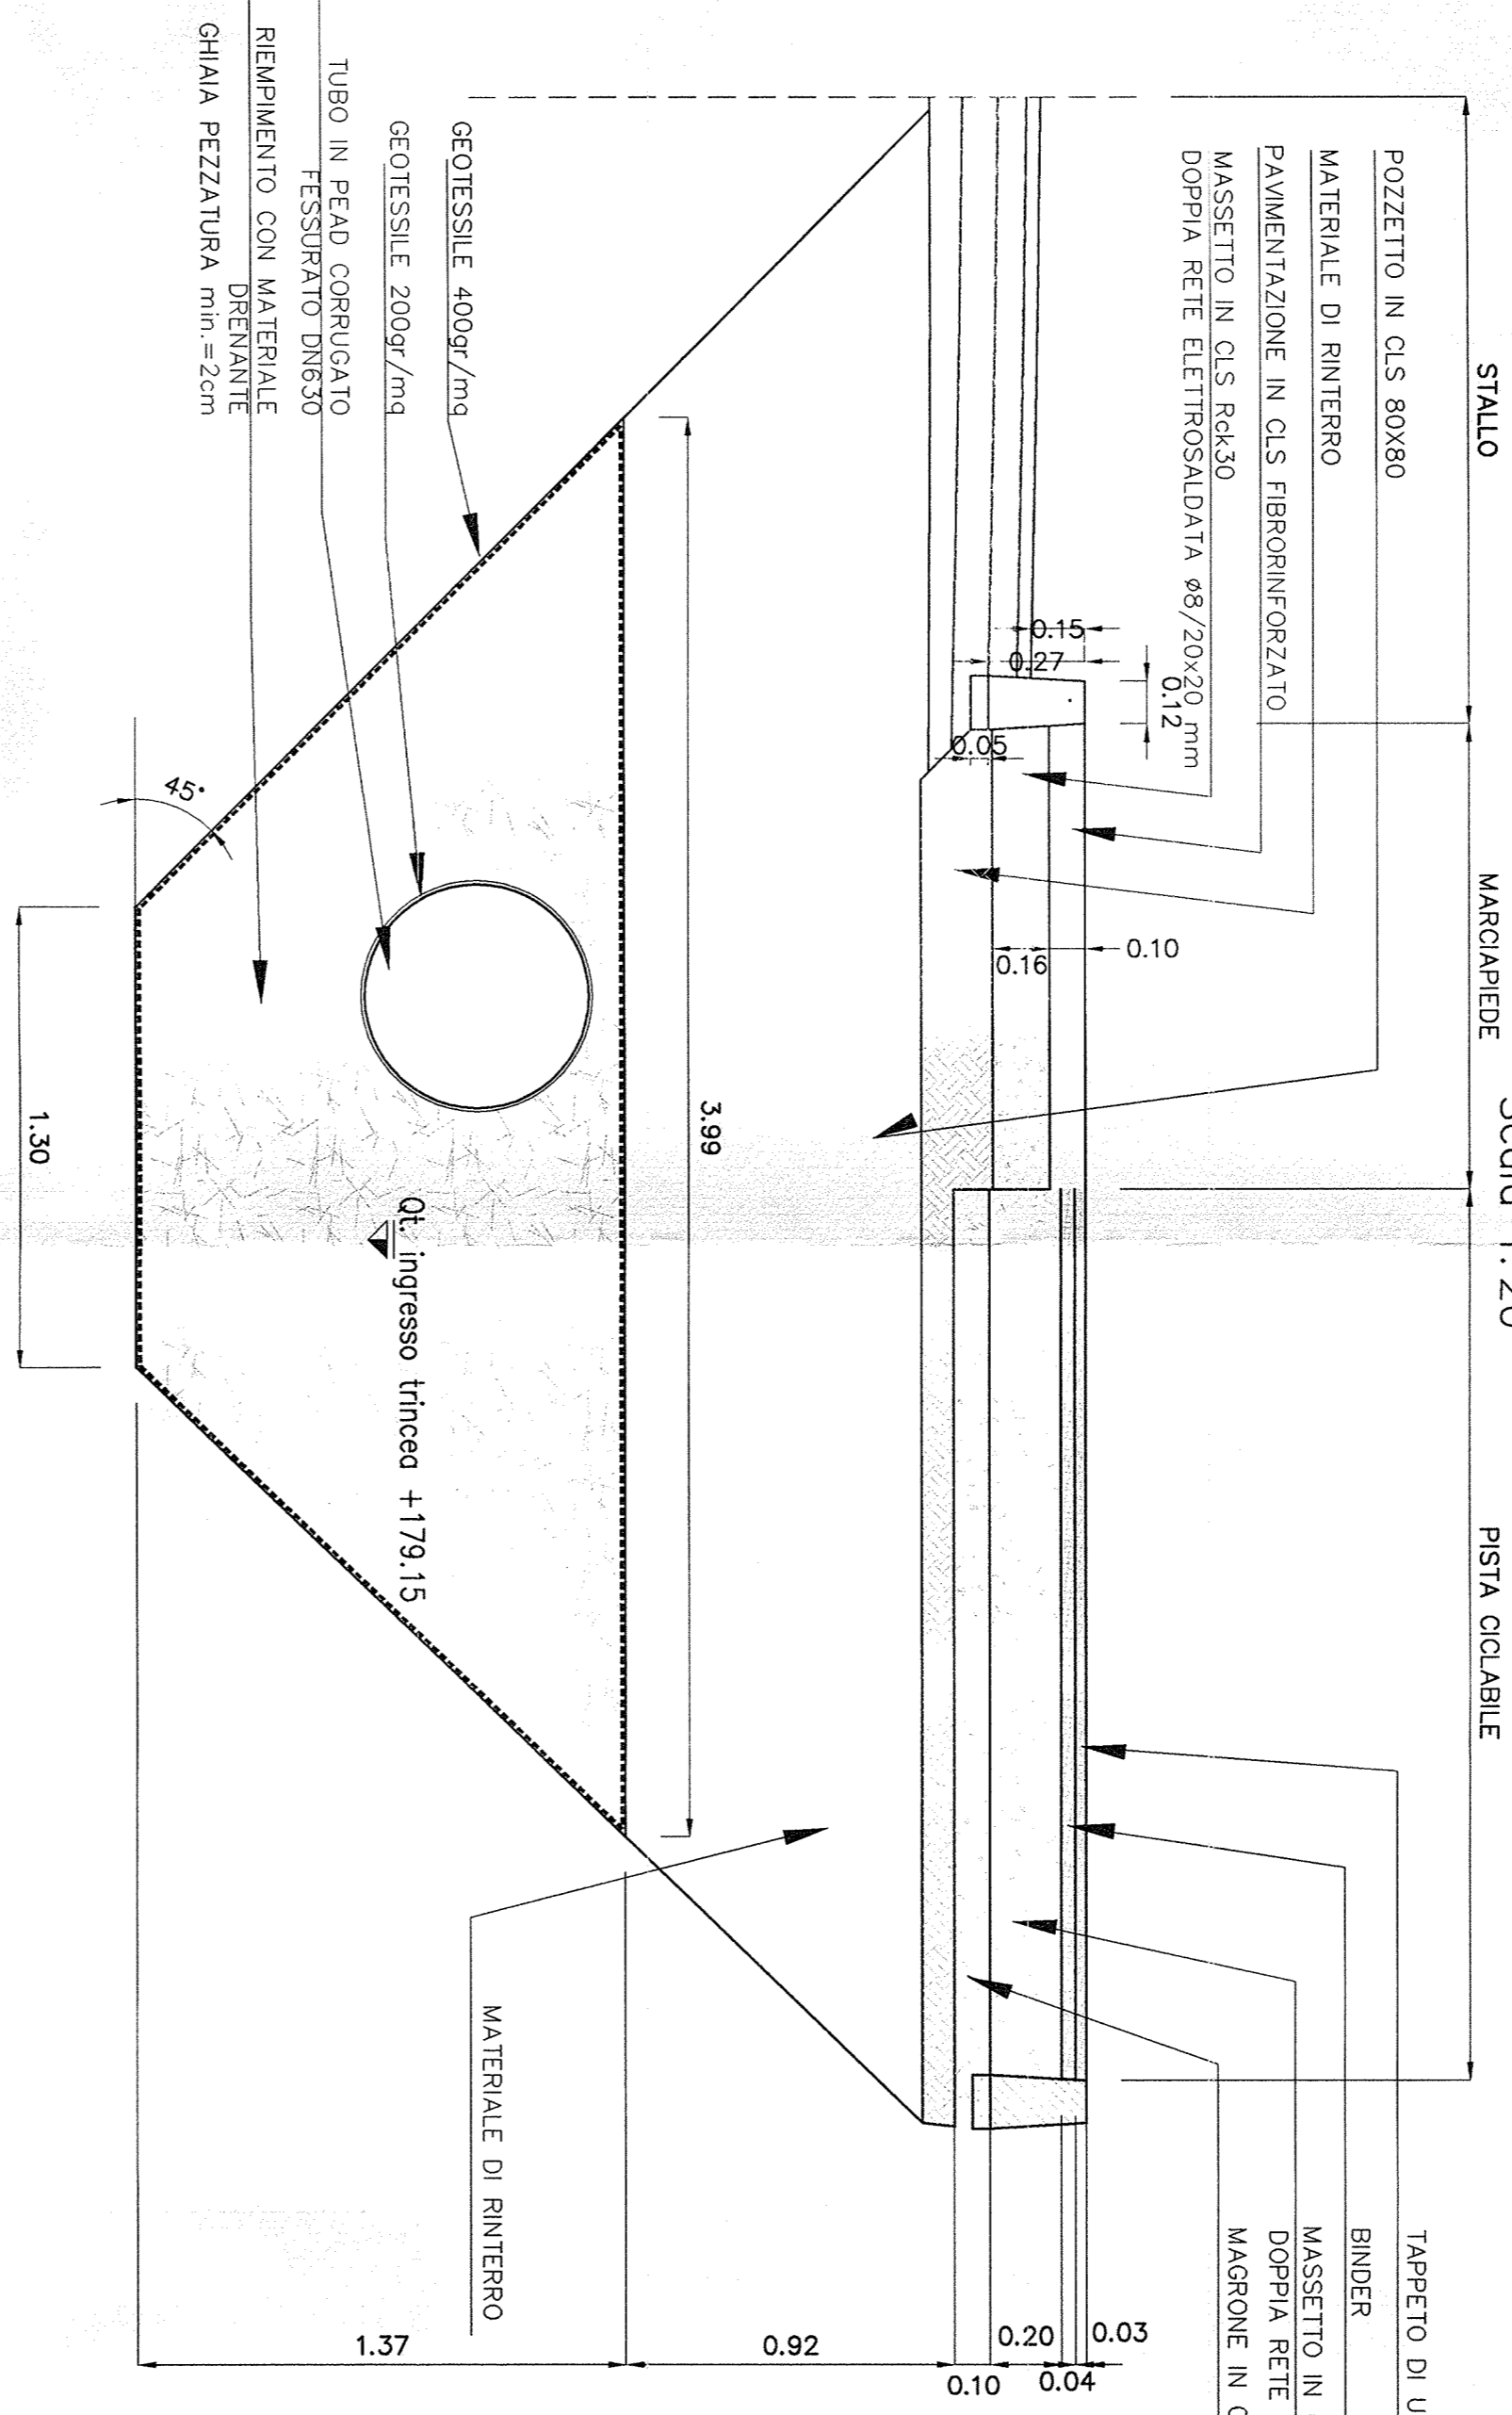


PISTA CICLABILE: DETTAGLIO PAVIMENTAZIONE
AL DI FUORI DELLA TRINCEA DRENANTE

Scala 1:10

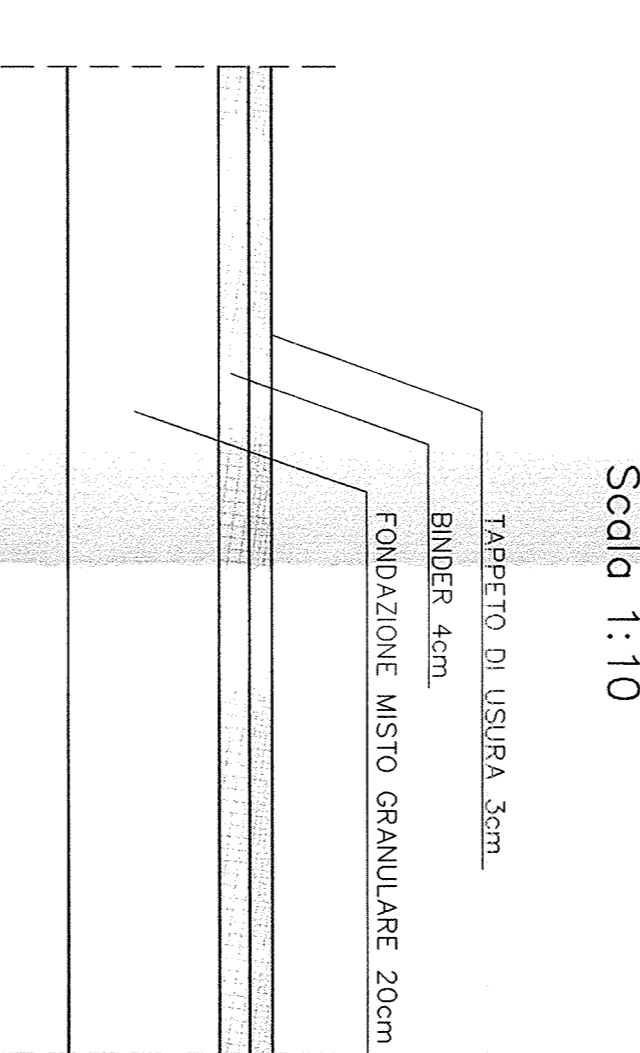


PARCHEGGIO E VIABILITA' INTERNA: DETTAGLIO DELLA
PAVIMENTAZIONE


Scala 1:10

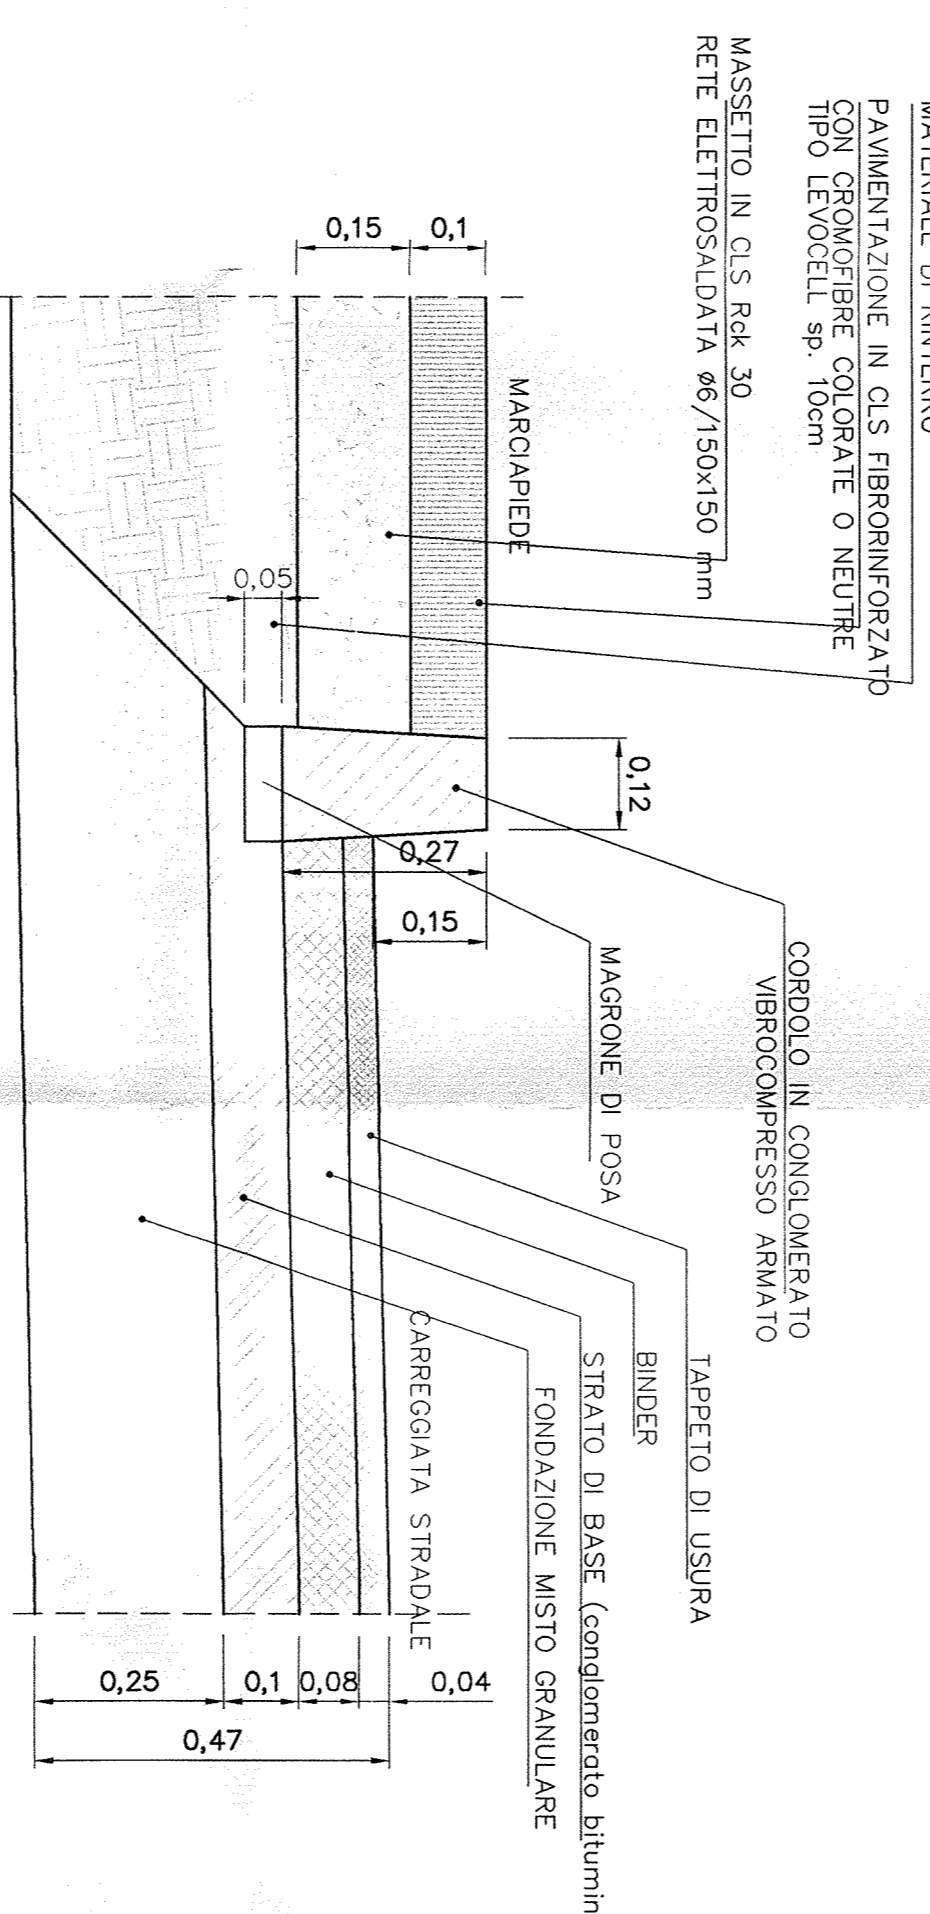


SEZIONE TIPO A
Scala 1:200

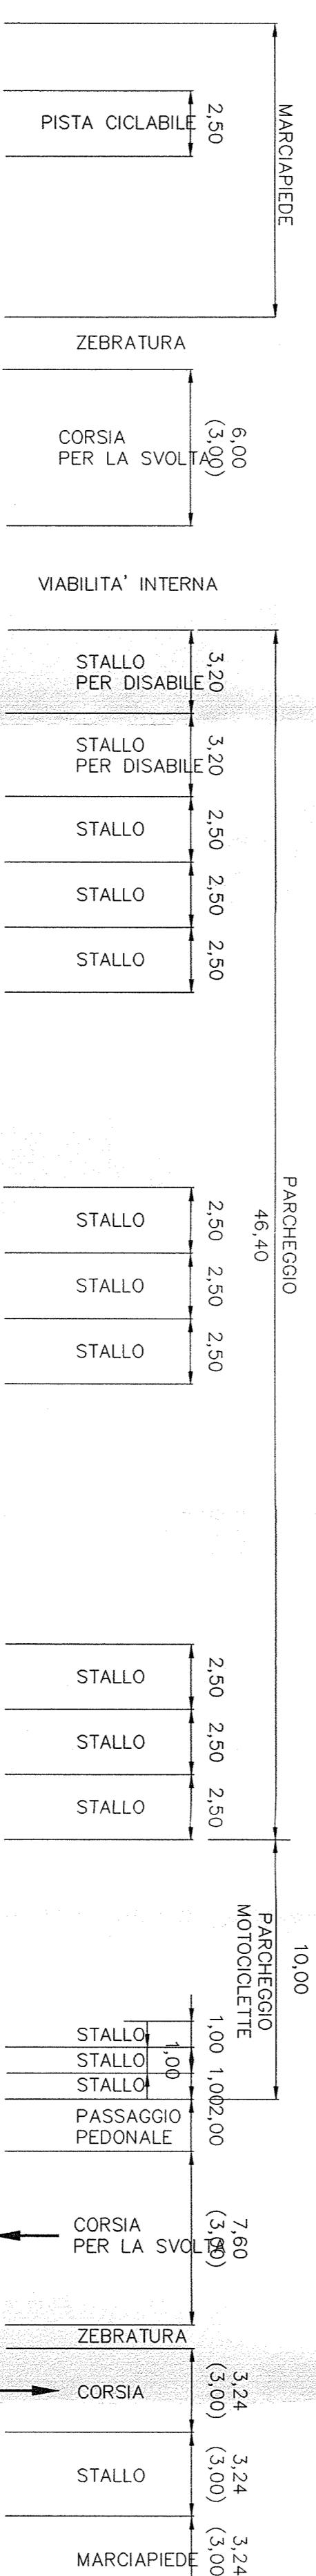

SEZIONE TIPO B
Scala 1:200

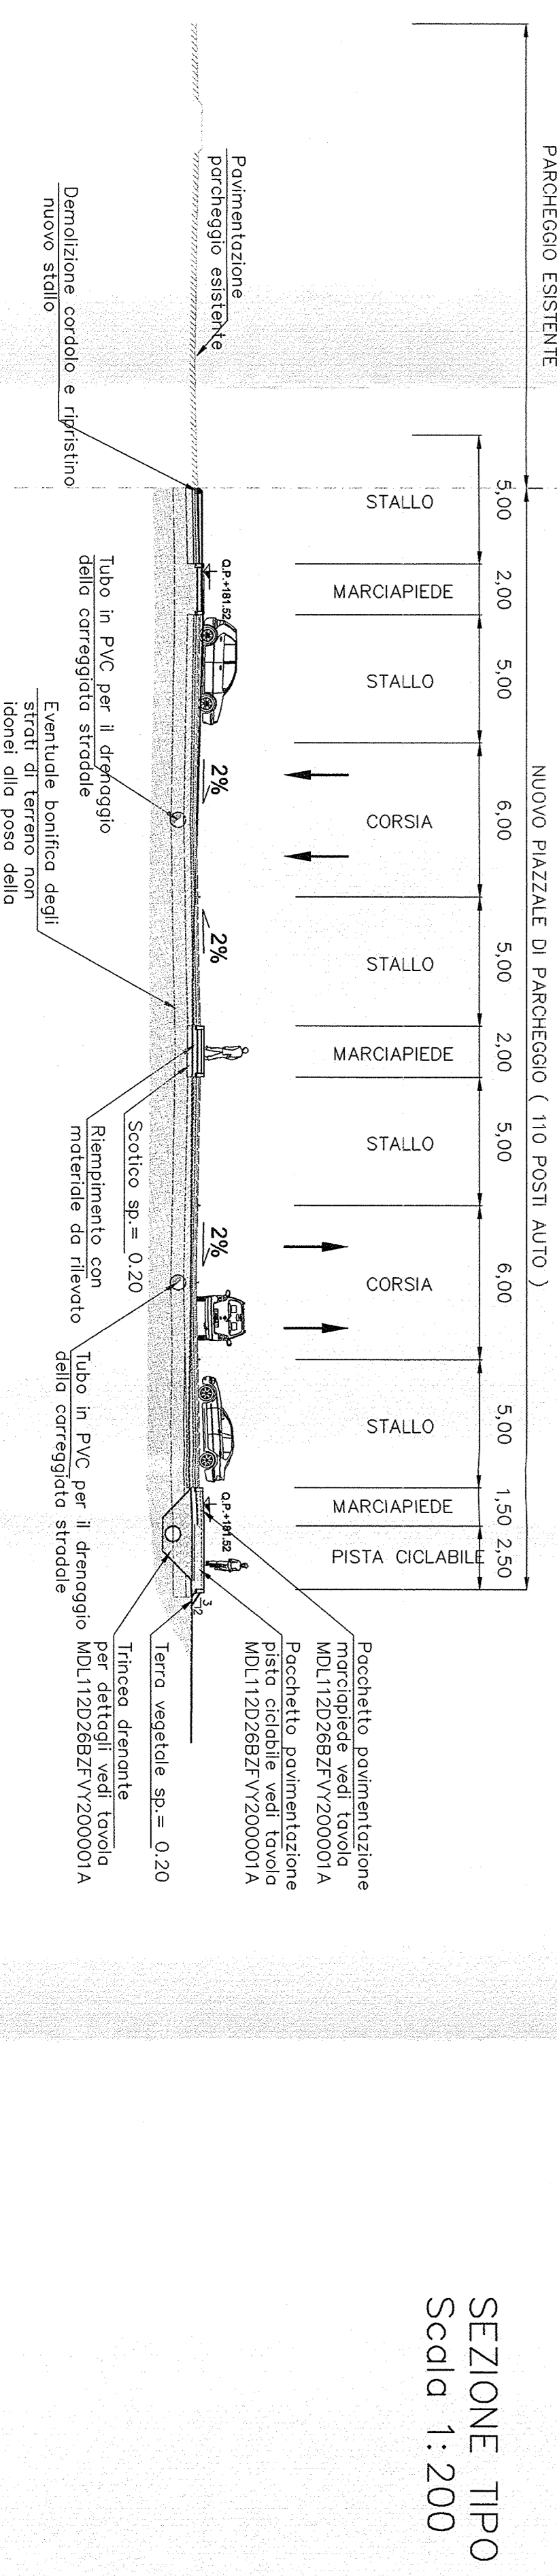

QUADRO D'UNIONE

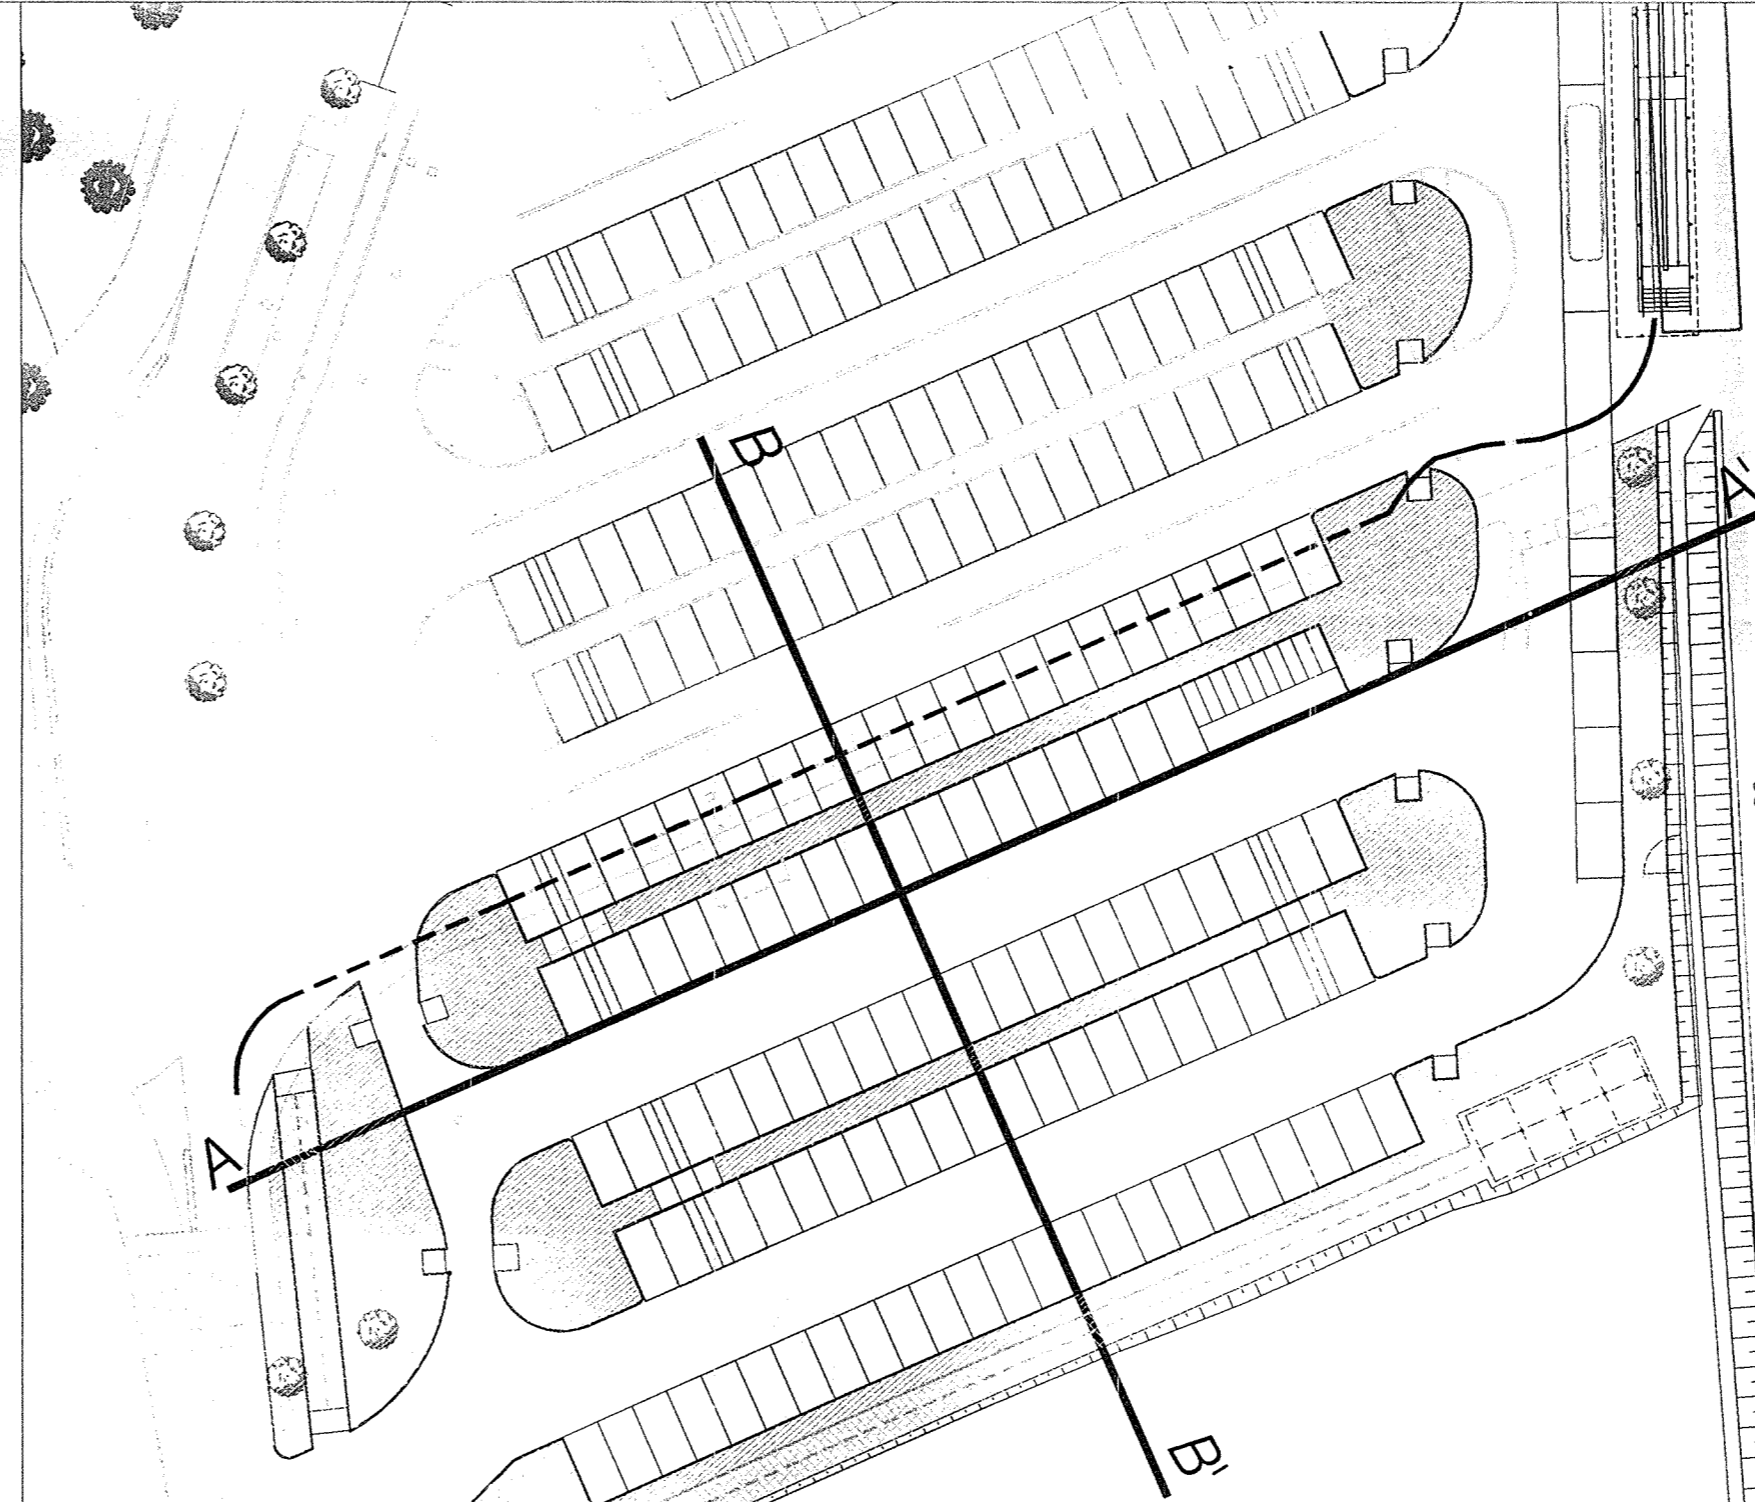

COMITENTE:
SRFI
GRUPPO FERROVIE DELLO STATO

PROGETTAZIONE:
ITALFERR
GRUPPO FERROVIE DELLO STATO

DIREZIONE TECNICA - CENTRO DI PRODUZIONE MILANO
PROGETTO DEFINITIVO PER APPALTO INTEGRATO
POTENZIAMENTO DELLA LINEA RHO-ARONA - TRATTA RHO-GALLARATE
QUADROPPLICAMENTO RHO-PARABIAGO E RACCORDO Y
OPERE PRINCIPALI - INTERFERENZE VIARIE
FVY2 - Fermata Parabigo - Piazzale di parcheggio sud
Parcheggio: - Sezioni tipo e particolari

COMMESSA	LOTTO	FASE	ENTE	TIPO DOC.	OPERADISCIPLINA	PROGR.	REV.
MD1	12	D	26	WZ	FVY200	001	A
Rev.	Descriptione	Redatto	Data	Verificato	Data	Approvato	Data
A	Emissione Espositiva	A. Aguilini	04/05/11	[Signature]		S. Rossi	
dott. ing. Dario [Signature] Ordine Ingegneri della Provincia di Milano n. 1109							
SCALE: Varie							