GALLARATE

RHO

C6	E 238288.247 N 925455.044
Ve6	E 238304.367 N 925460.854
R	15.000
A	64.2340c
T	8.282
Sv	15.135
Bs	2,1346

C5	E 238313.825 N 925444.005
Ve4	E 238300.872 N 925438.996
R	12.000
A	67.1671c
T	6.991
Sv	12.661
Bs	1,8880

C4	E 238374.019 N 925370.292
Ve4	E 238385.732 N 925371.173
R	8.000
A	104.5972c
T	8.600
Sv	13.144
Bs	3.7454

C1	E 238274.337 N 925460.600
Ve1	E 238302.959 N 925462.090
R	20.000
A	101.6642c
T	20.530
Sv	31.939
Bs	8,6613

C2	E 238245.149 N 925377.507
Ve2	E 238223.189 N 925375.857
R	15.000
A	104.5972c
T	16.124
Sv	24.645
Bs	7.0225

C3	E 238318.107 N 925312.796
Ve3	E 238319.131 N 925299.176
R	10.000
A	95.4028c
T	9.303
Sv	14.986
Bs	3.6580

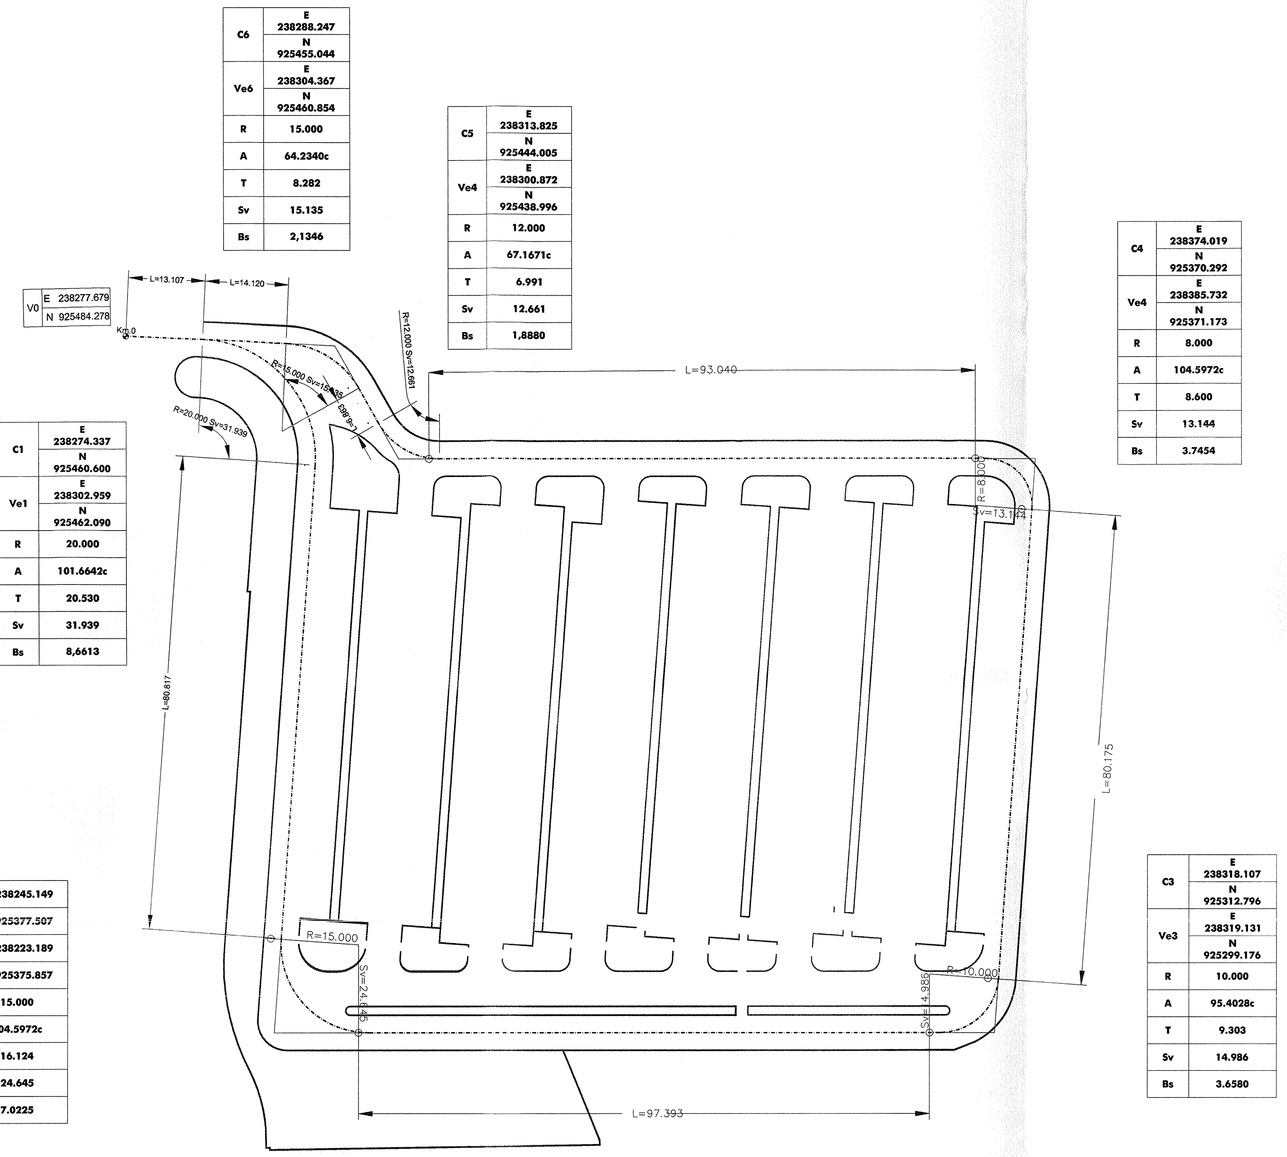

PLANIMETRIA DI TRACCIAMENTO Scala 1:500

LEGENDA

- (n°) Numero posti della fila di stalli di nuova realizz
- PAVIMENTAZIONE PARCHEGGIO (STALLI E VIABILITA' INTERNA) AREA: 11742 mq
- PAVIMENTAZIONE IN CLS FIBRO RINFORZATO AREA: 2118 mq AREA SOPRA TRINCEA DRENANTE : 136 mq
- AIUOLE AREA: 1237 mq
- CORDOLO (2238 ml)

FVY4 - FERMATA NERVIANO - PIAZZALE DI PARCHEGGIO E VIABILITA' DI ACCESSO

GALLARATE

RHO

VIA PRIMO MAGGIO

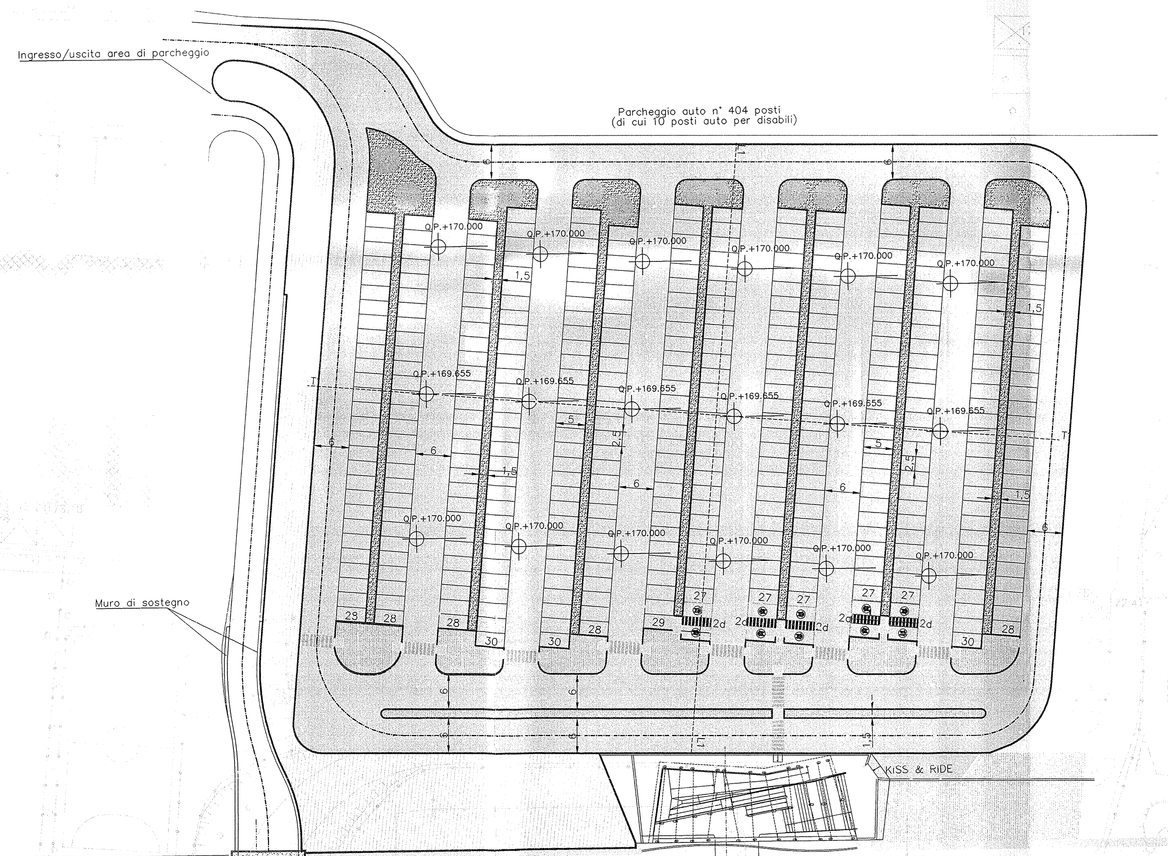

PLANIMETRIA DI PROGETTO Scala 1:500

COMMITTENTE: RFI RETE FERROVIARIA ITALIANA – GRUPPO FERROVIE DELLO STATO

PROGETTAZIONE: ITALFERR – GRUPPO FERROVIE DELLO STATO

INFRASTRUTTURE FERROVIARIE STRATEGICHE DEFINITE DALLA LEGGE OBIETTIVO N. 443/01

DIREZIONE TECNICA - CENTRO DI PRODUZIONE MILANO

PROGETTO DEFINITIVO PER APPALTO INTEGRATO

POTENZIAMENTO DELLA LINEA RHO-ARONA. TRATTA RHO-GALLARATE QUADRUPLICAMENTO RHO-PARABIAGO E RACCORDO Y

OPERE PRINCIPALI - INTERFERENZE VIARIE

FVY4 - FERMATA NERVIANO - Piazzale di parcheggio e viabilità di accesso

Planimetria di progetto e tracciamento

SCALA: 1:500

COMMESSA	LOTTO	FASE	ENTE	TIPO DOC.	OPERA/DISCIPLINA	PROGR.	REV.
MDL1	12	D	26	P8	FVY400	001	A

Revis.	Descrizione	Redatto	Data	Verificato	Data	Approvato	Data	Autorizzato / Data
A	Emissione Esecutiva	A.Inglietti	Gen.2011			S. Borelli		

File: MDL112D26P8FVY400001A — n. Elab.: