




PARCHEGGIO E VIABILITA' INTERNA
DETTAGLIO DELLA PAVIMENTAZIONE
Scala 1:10

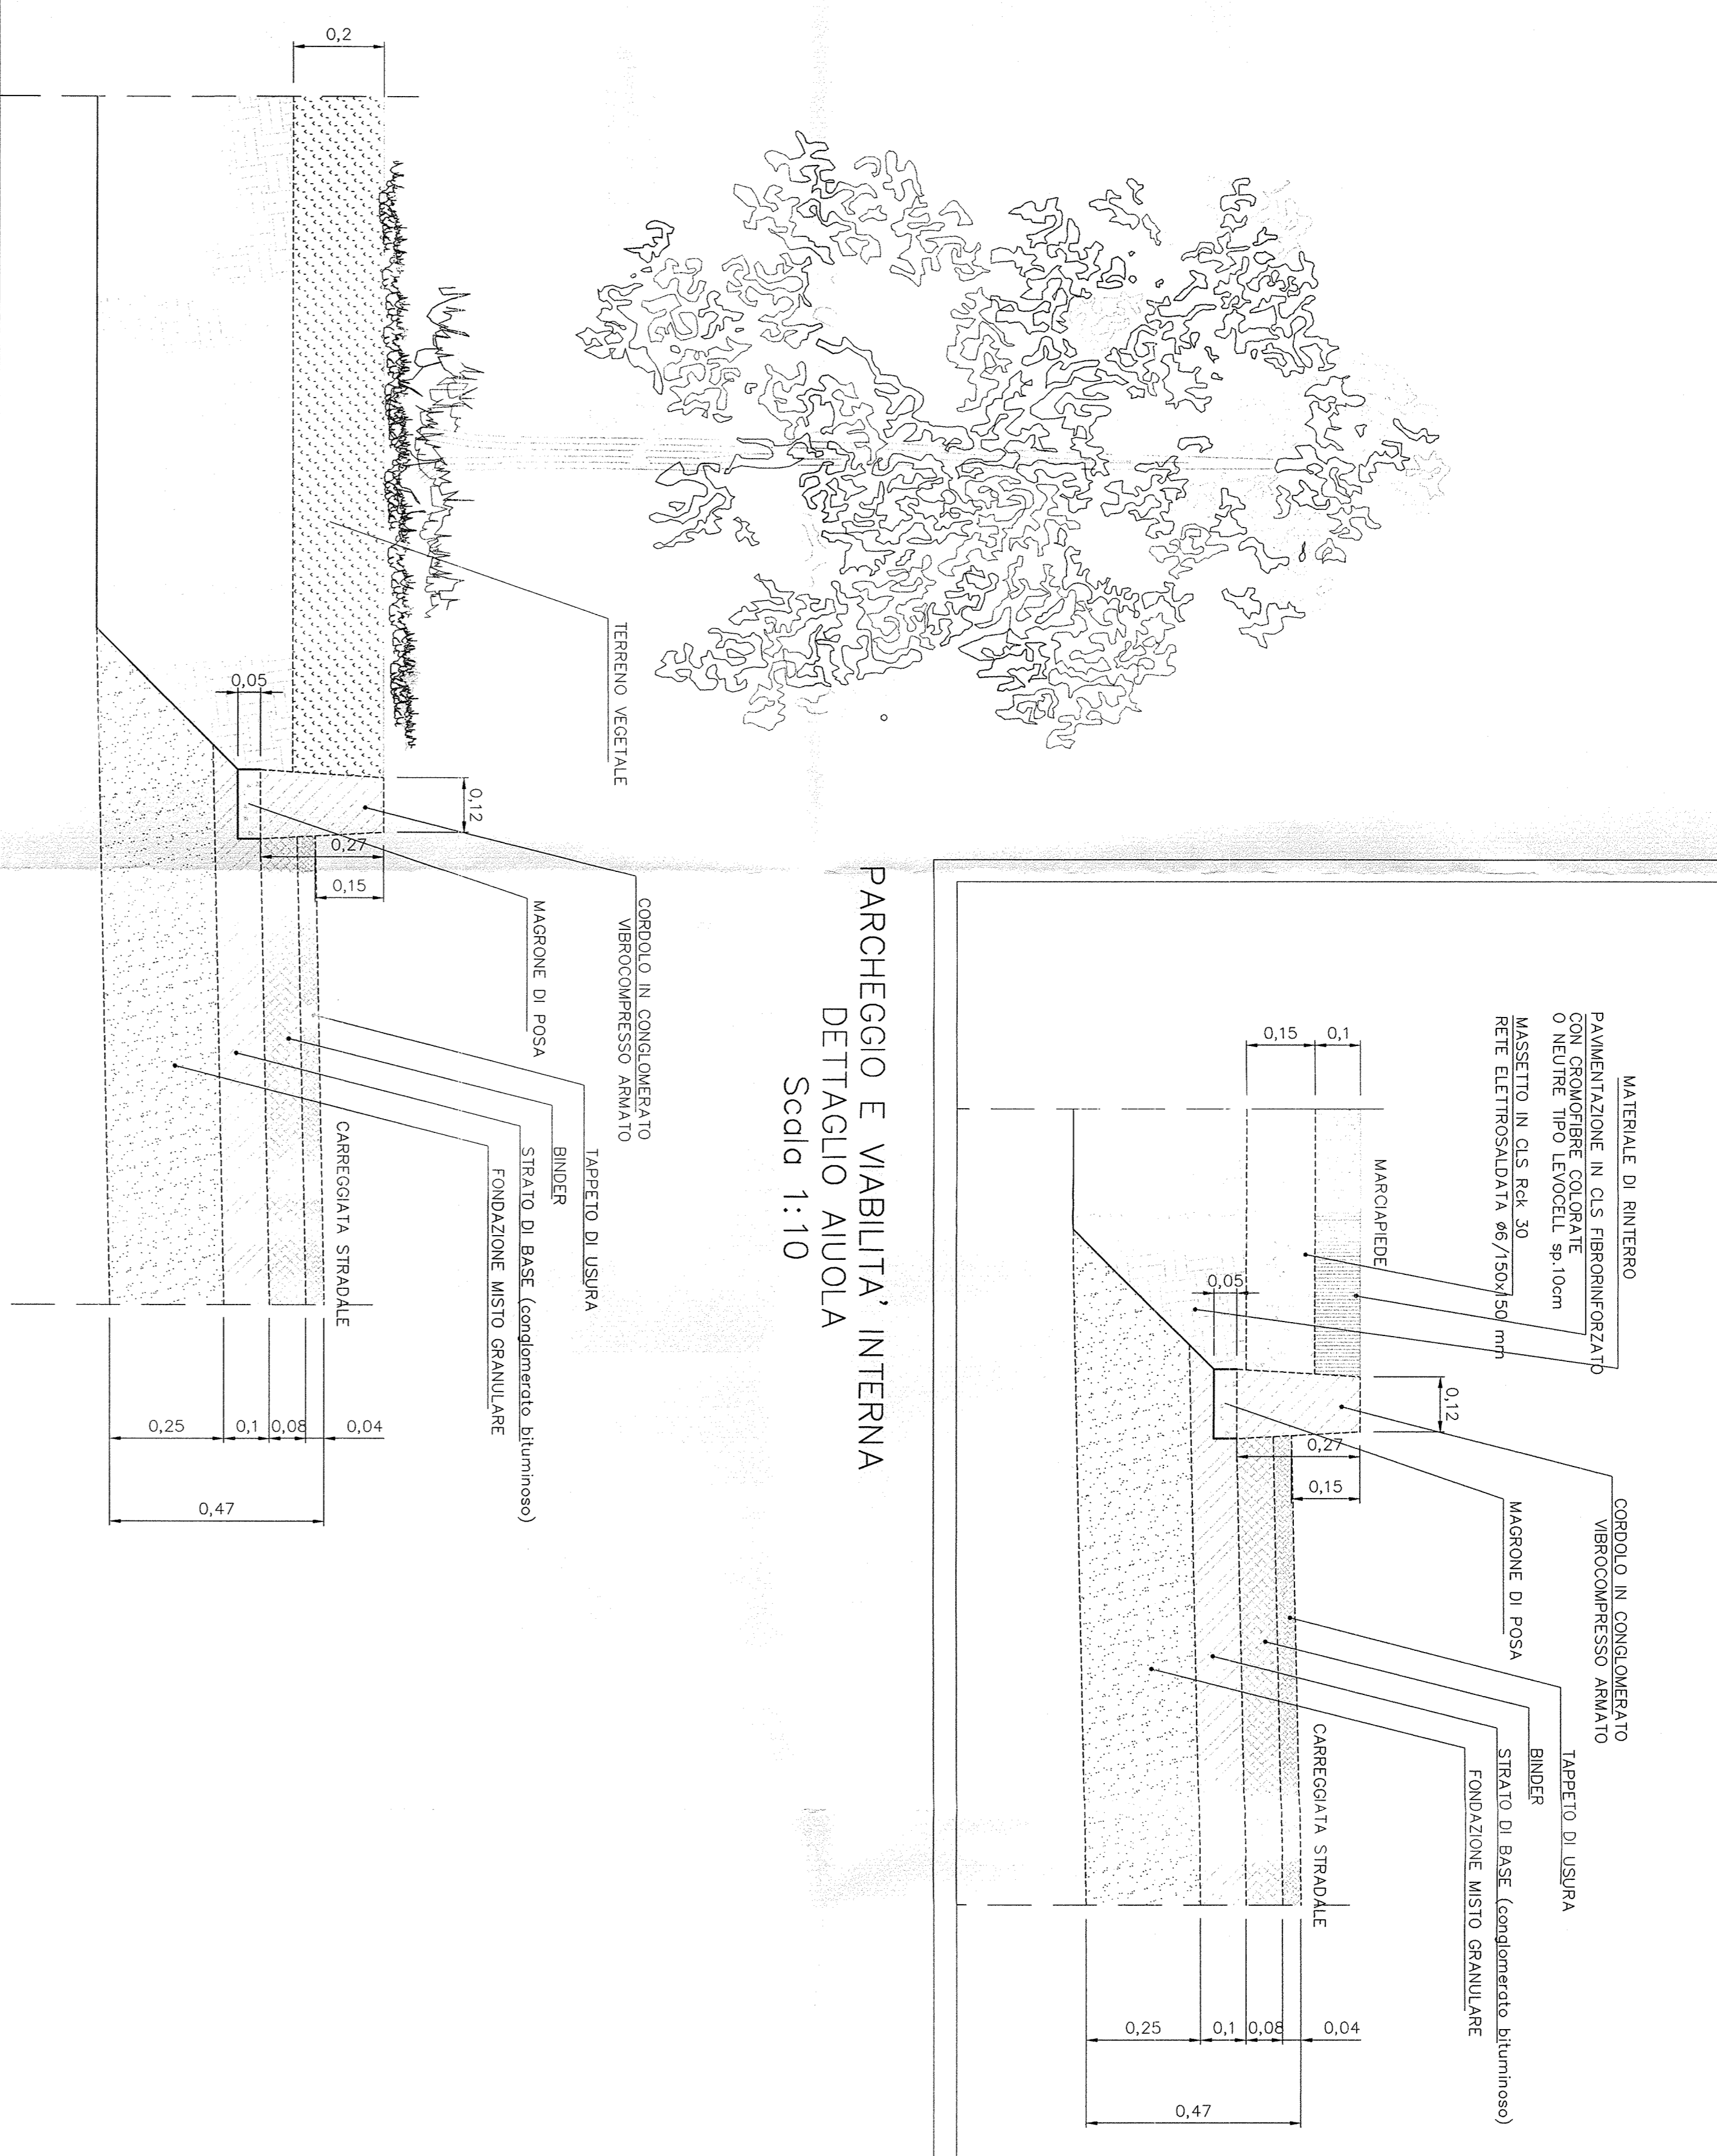



STRALCIO PLANIMETRICO PARCHEGGIO NERVIANO
Scala 1:500

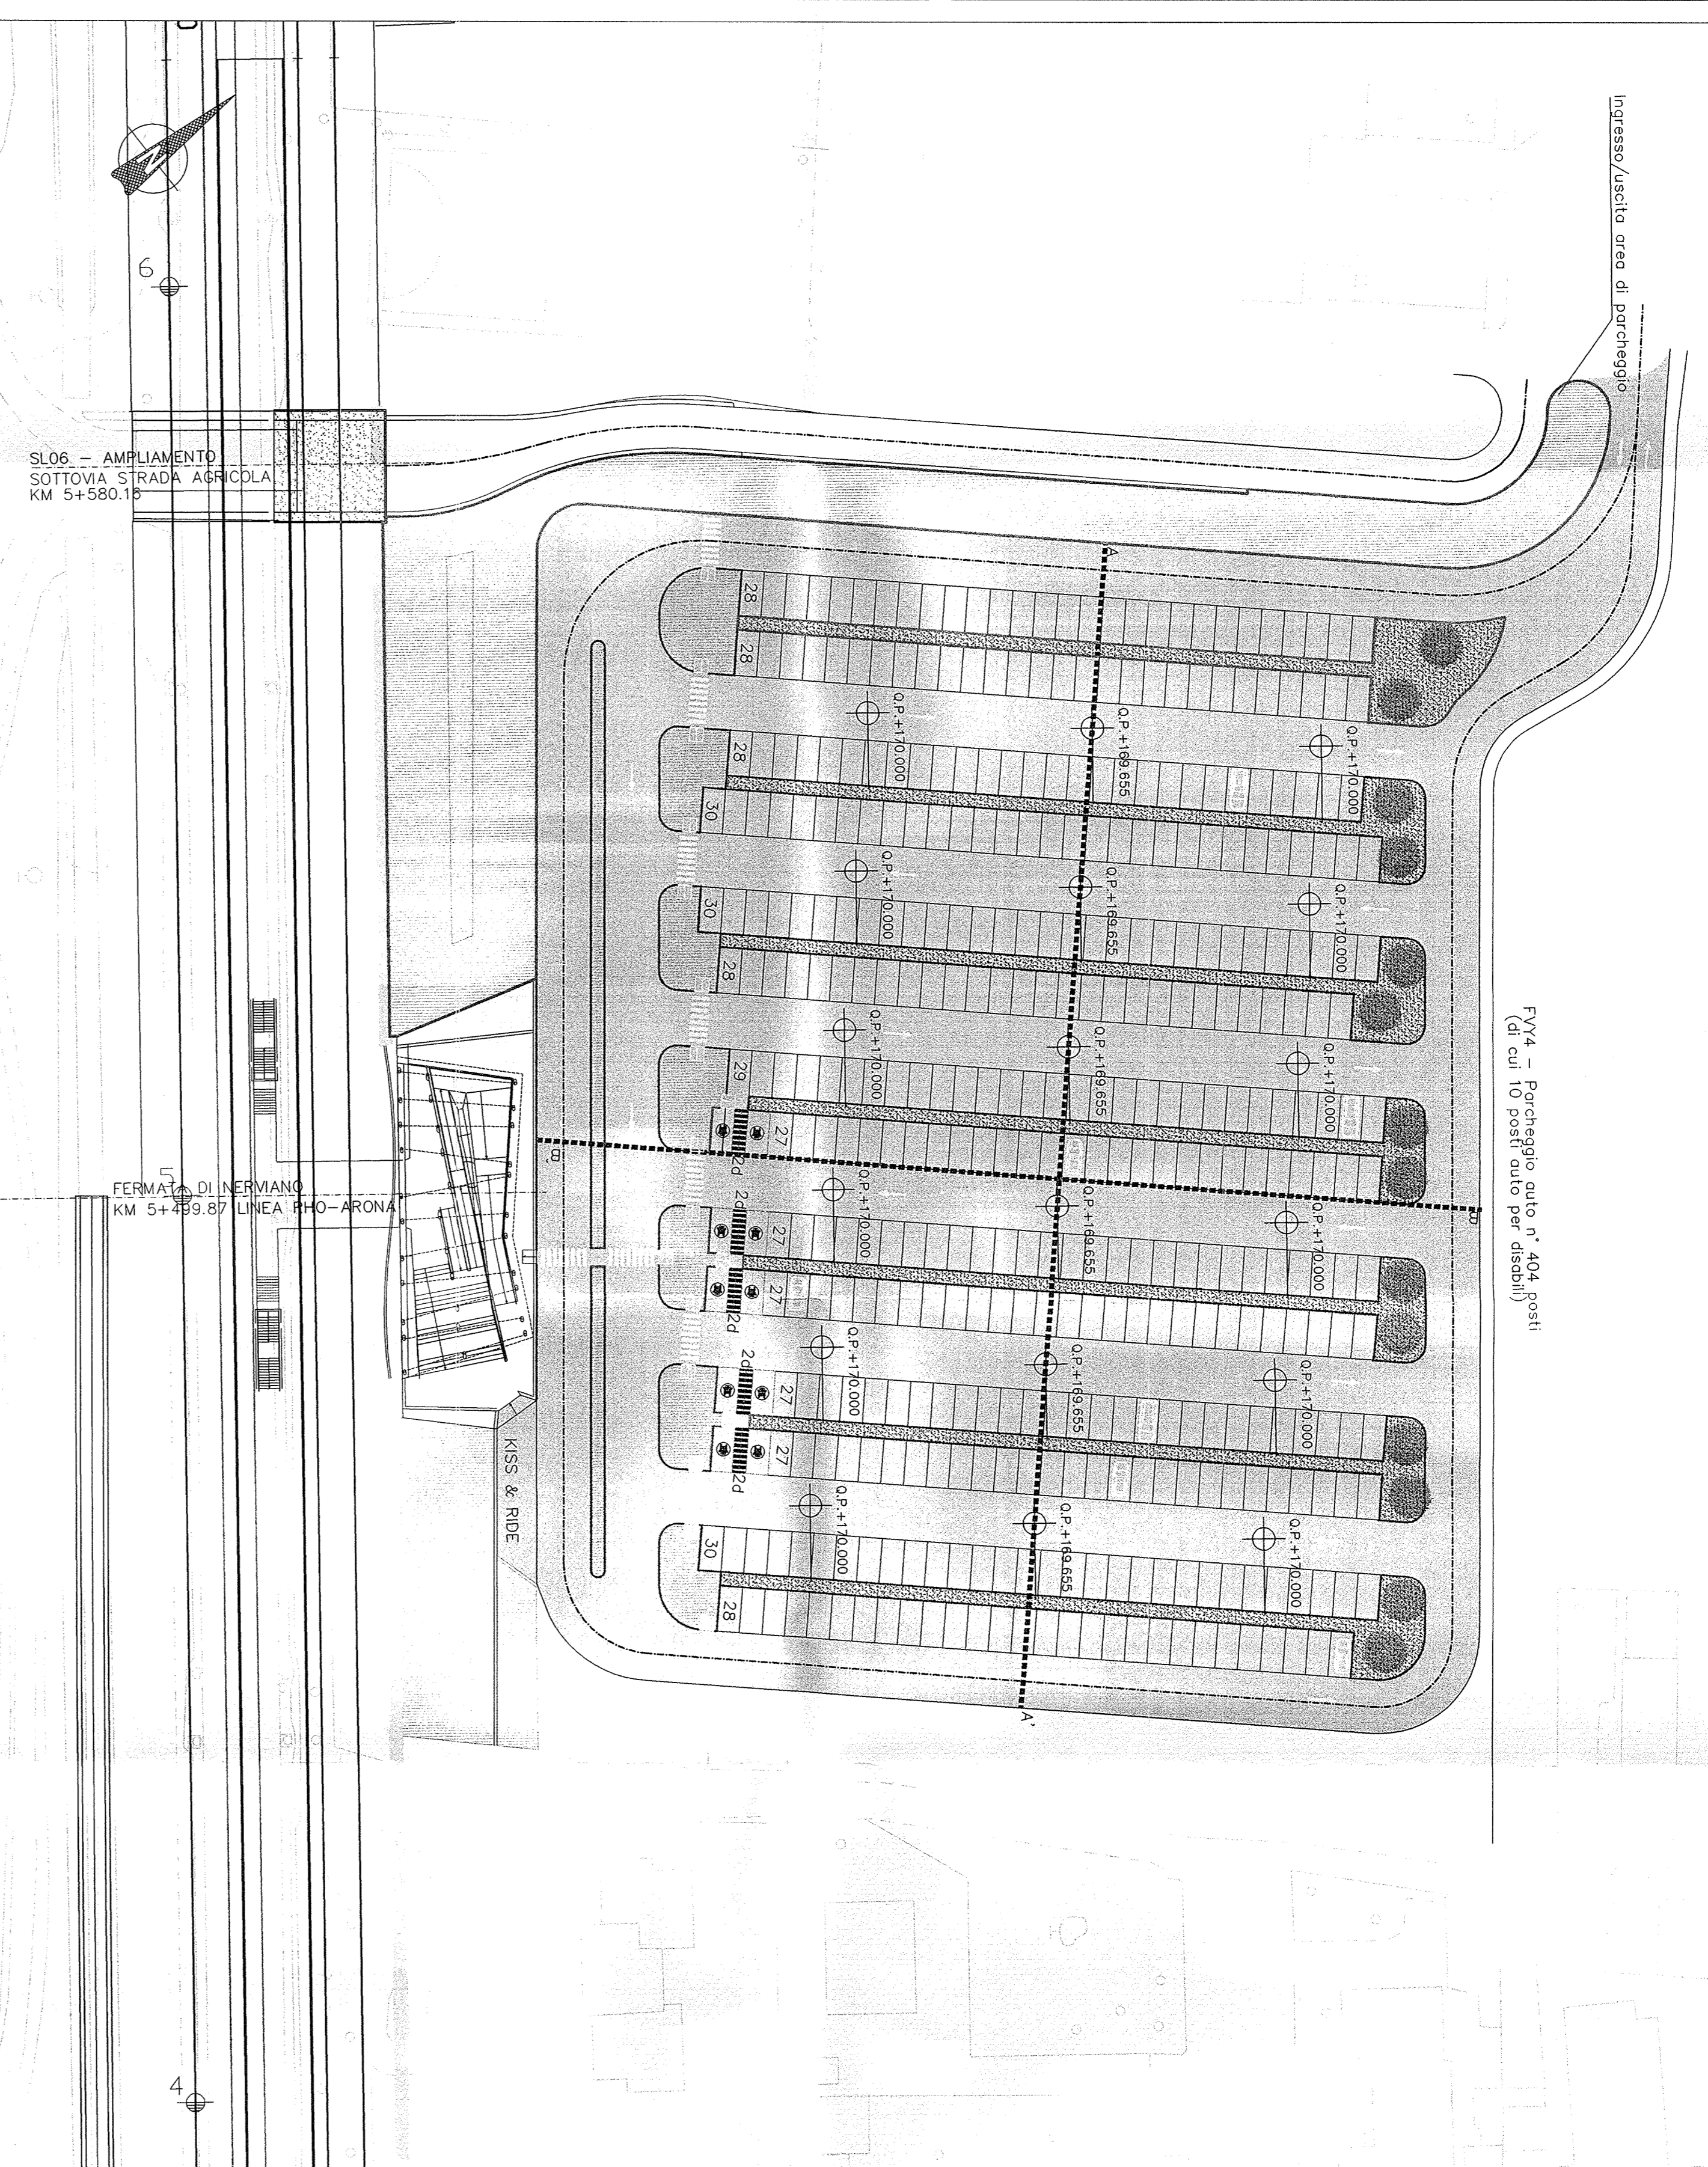

SEZIONE TIPO A - A'
PARCHEGGIO STAZIONE NERVIANO
Scala 1:200

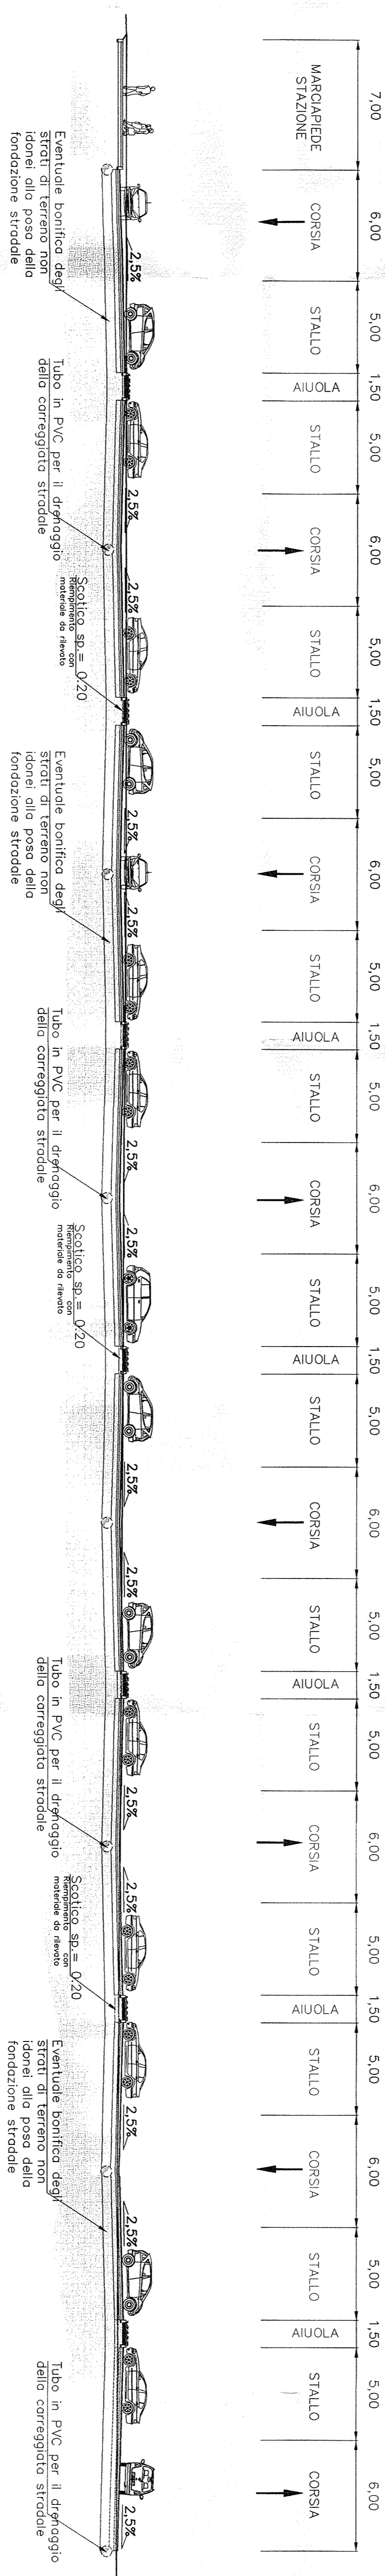

SEZIONE TIPO B - B'
PARCHEGGIO STAZIONE NERVIANO
Scala 1:200

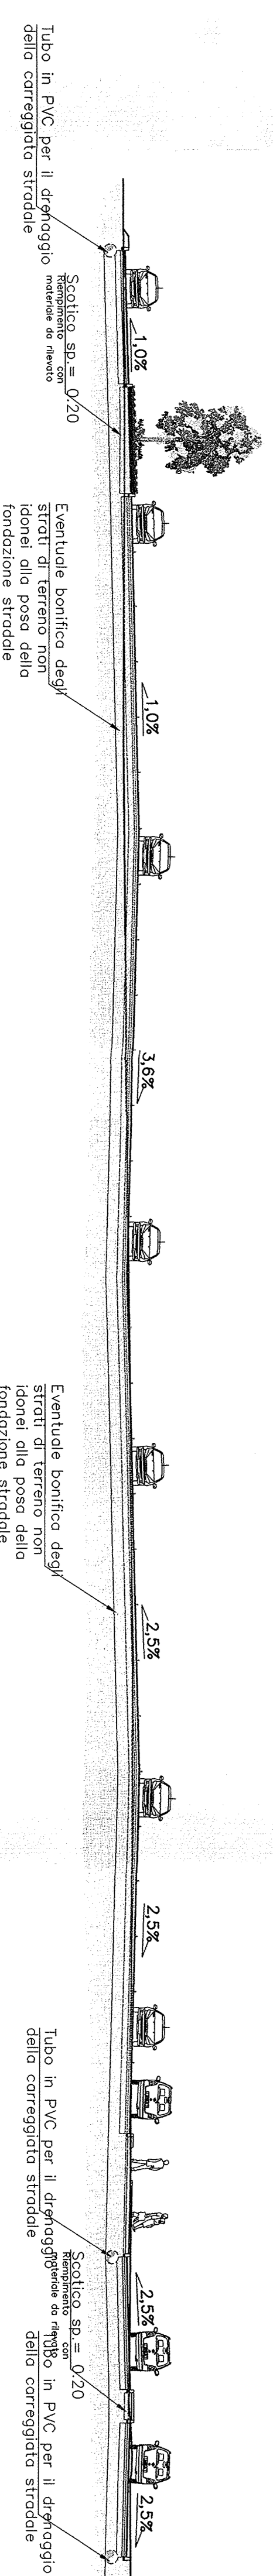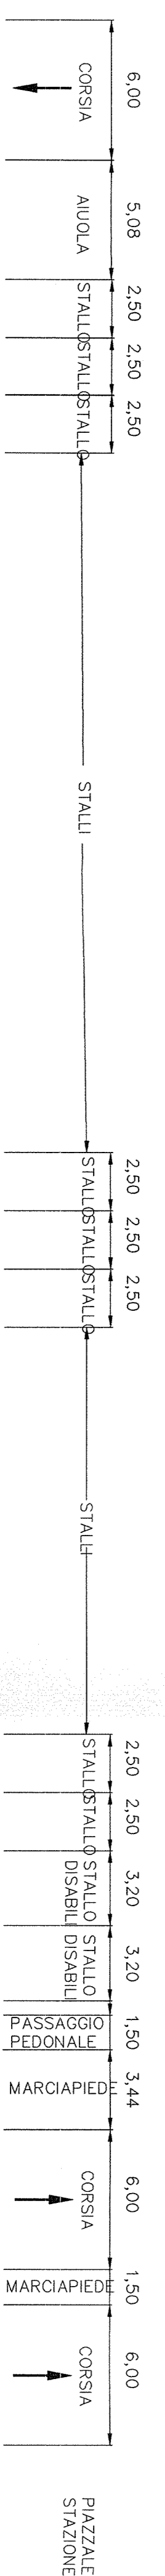

COMMITTEE:



PRODOTTORE:



INFRASTRUTTURE FERROVIARIE STRATEGICHE DEFINITE
DALLA LEGGE OBIETTIVO N. 443/01

DIREZIONE TECNICA - CENTRO DI PRODUZIONE MILANO
PROGETTO DEFINITIVO PER APPALTO INTEGRATO
POTENZIAMENTO DELLA LINEA RHO-ARONA, TRATTA RHO-GALLARATE
QUADRIPLICAMENTO RHO-PARABIAGO E RACCORDO Y
OPERE PRINCIPALI - INTERFERENZE VARIE
FVY4 - FERMA/ATA NERVIANO - Piazzale di parcheggio e viabilità di accesso
Viabilità di accesso e parcheggio: Sezioni tipo e particolari

COMMESSA LOTTO FASE ENTE TIPO DOC. OPERAZIONE/PIUVA PROG. REV.

MD1	12	26	WZ	ENV400	001	A
-----	----	----	----	--------	-----	---

Rev.	Descrizione	Redatto	Data	Verificato	Data	Approvato	Data	Autore/Disegnato/Disegnatore
A	Emissione Esecutiva	A. Vanni	04/10/11	[Signature]		[Signature]		[Signature]