




SEZIONE 1

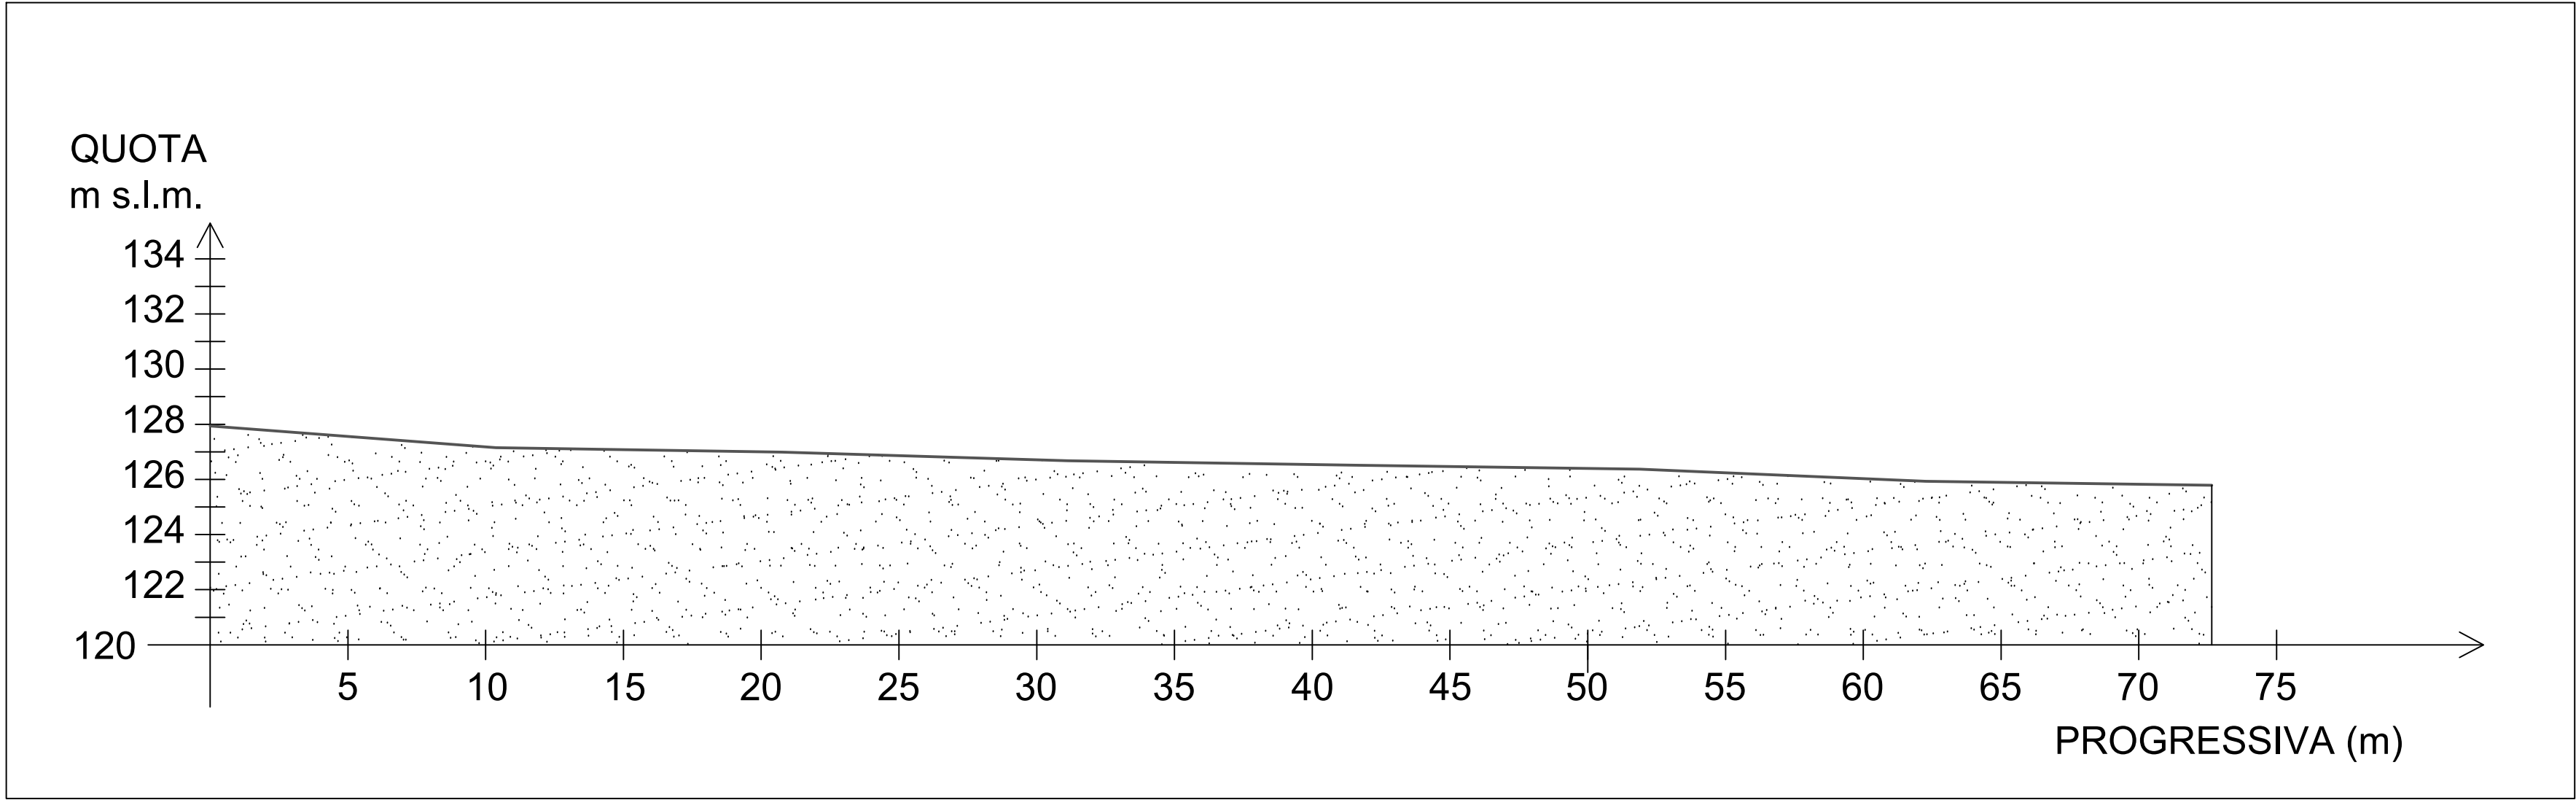

PROFILO OROGRAFICO ANTE OPERAM

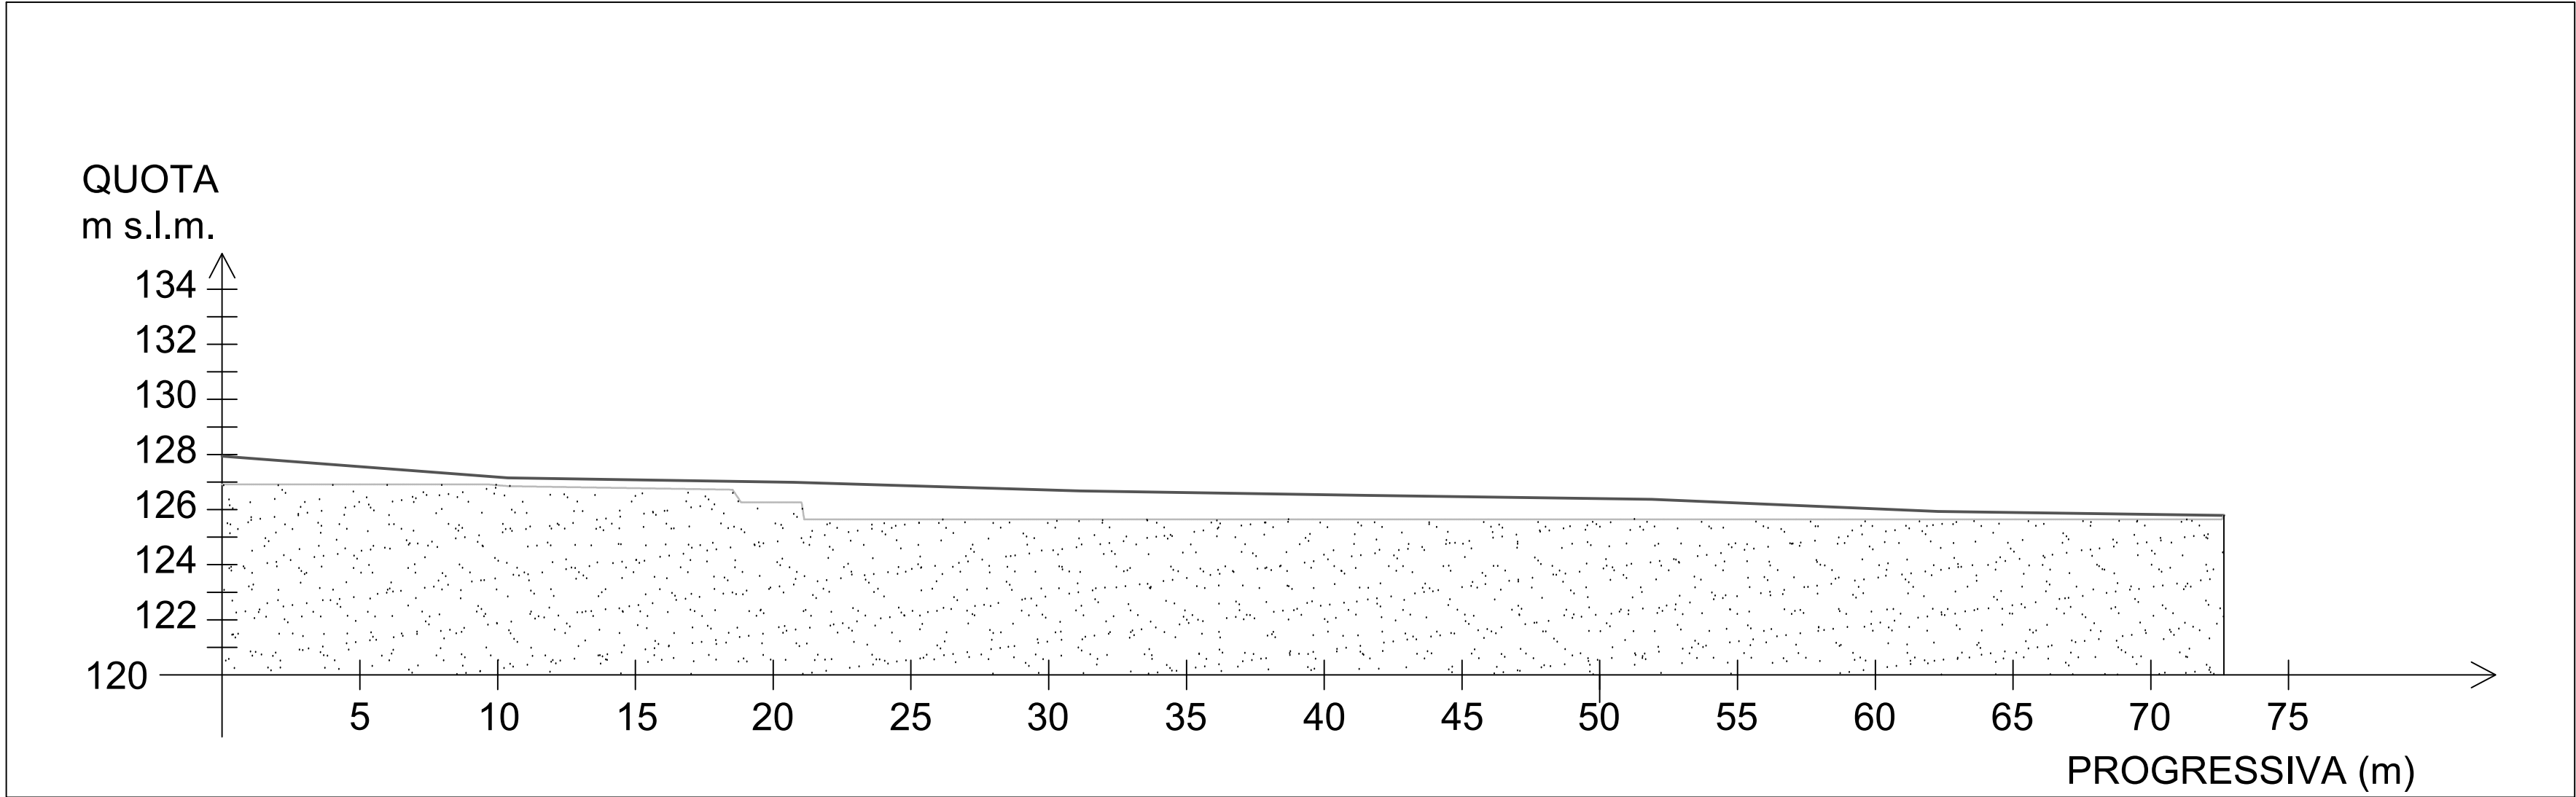

PROFILO OROGRAFICO ANTE OPERAM CON INDICAZIONE DEI MOVIMENTI TERRA

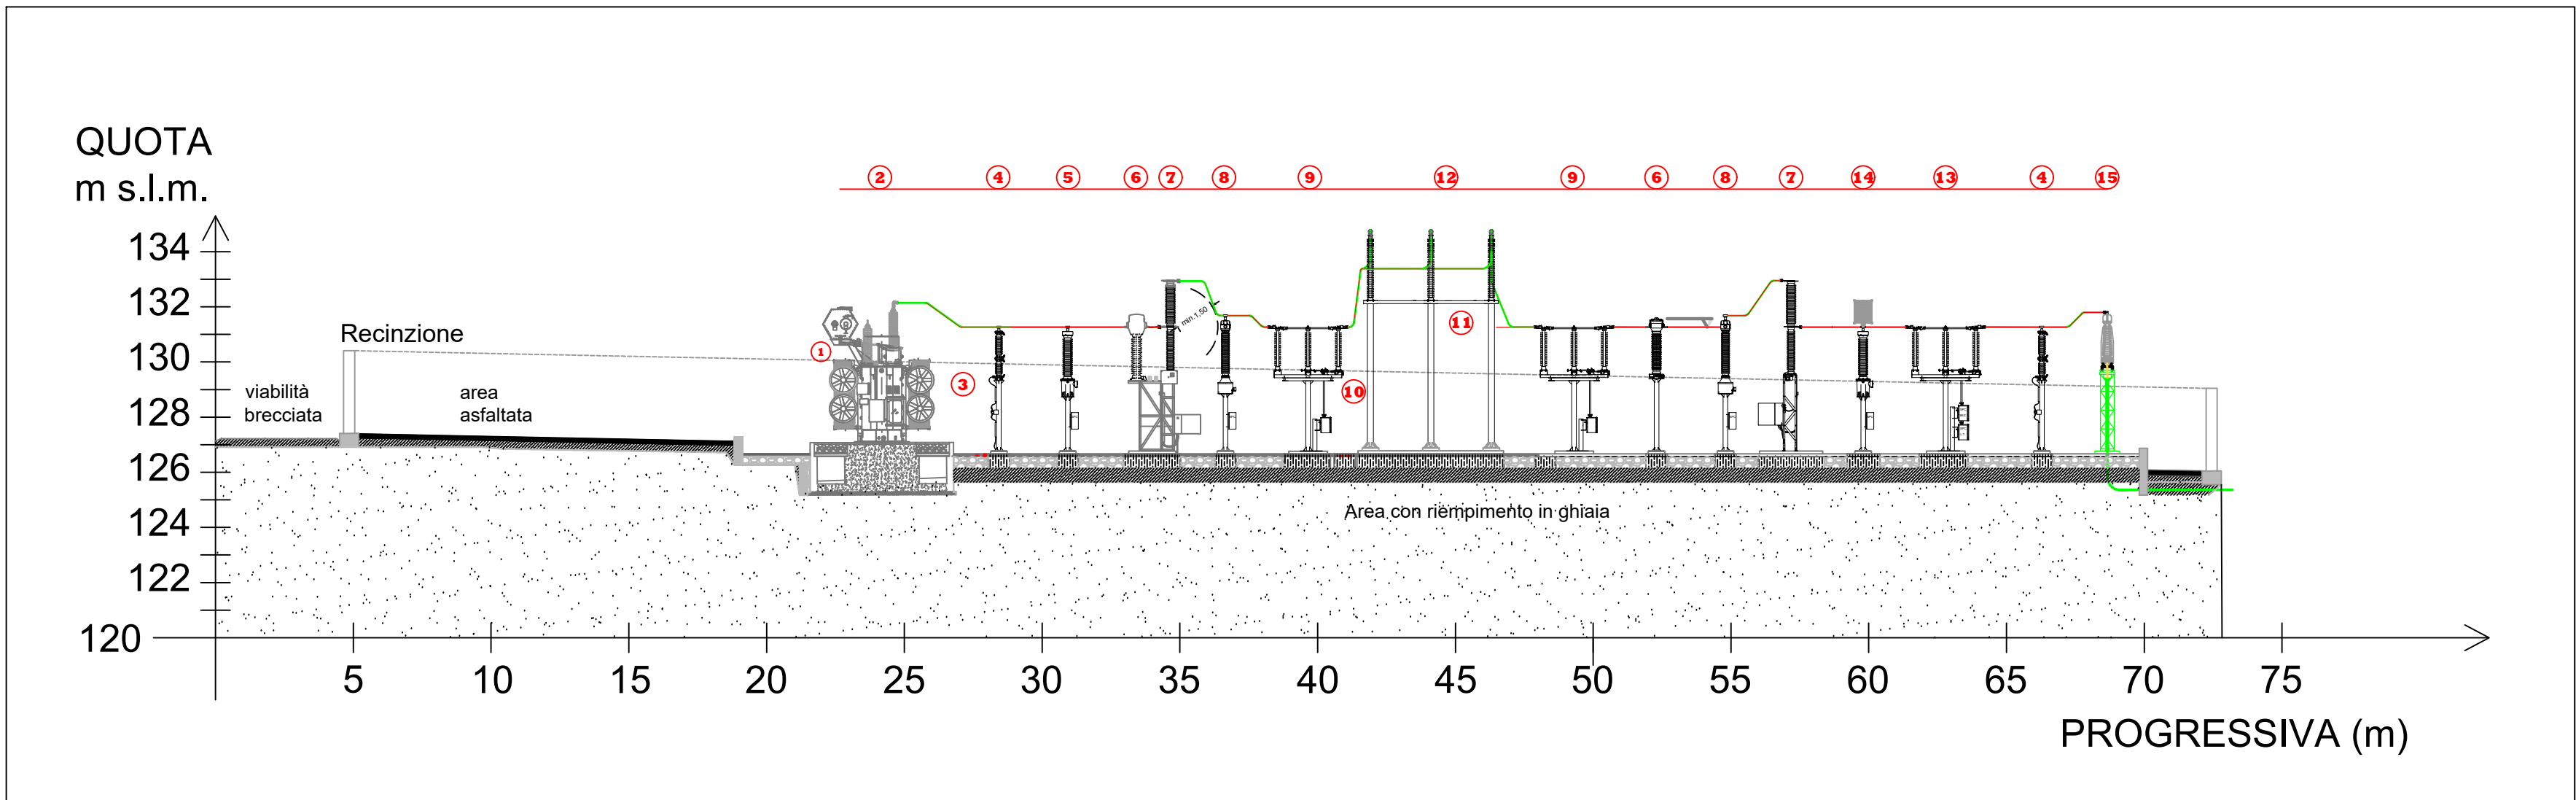


PROFILO POST OPERAM CON SOPVRAPPOSIZIONE DELLE OPERE


PLANIMETRIA IN SCALA 1:2.000 DELLA STAZIONE DI ELEVAZIONE E DELLE SEZIONI DI RIFERIMENTO




PLANIMETRIA IN SCALA 1:500 DELLA STAZIONE DI ELEVAZIONE E DELLE SEZIONI DI RIFERIMENTO

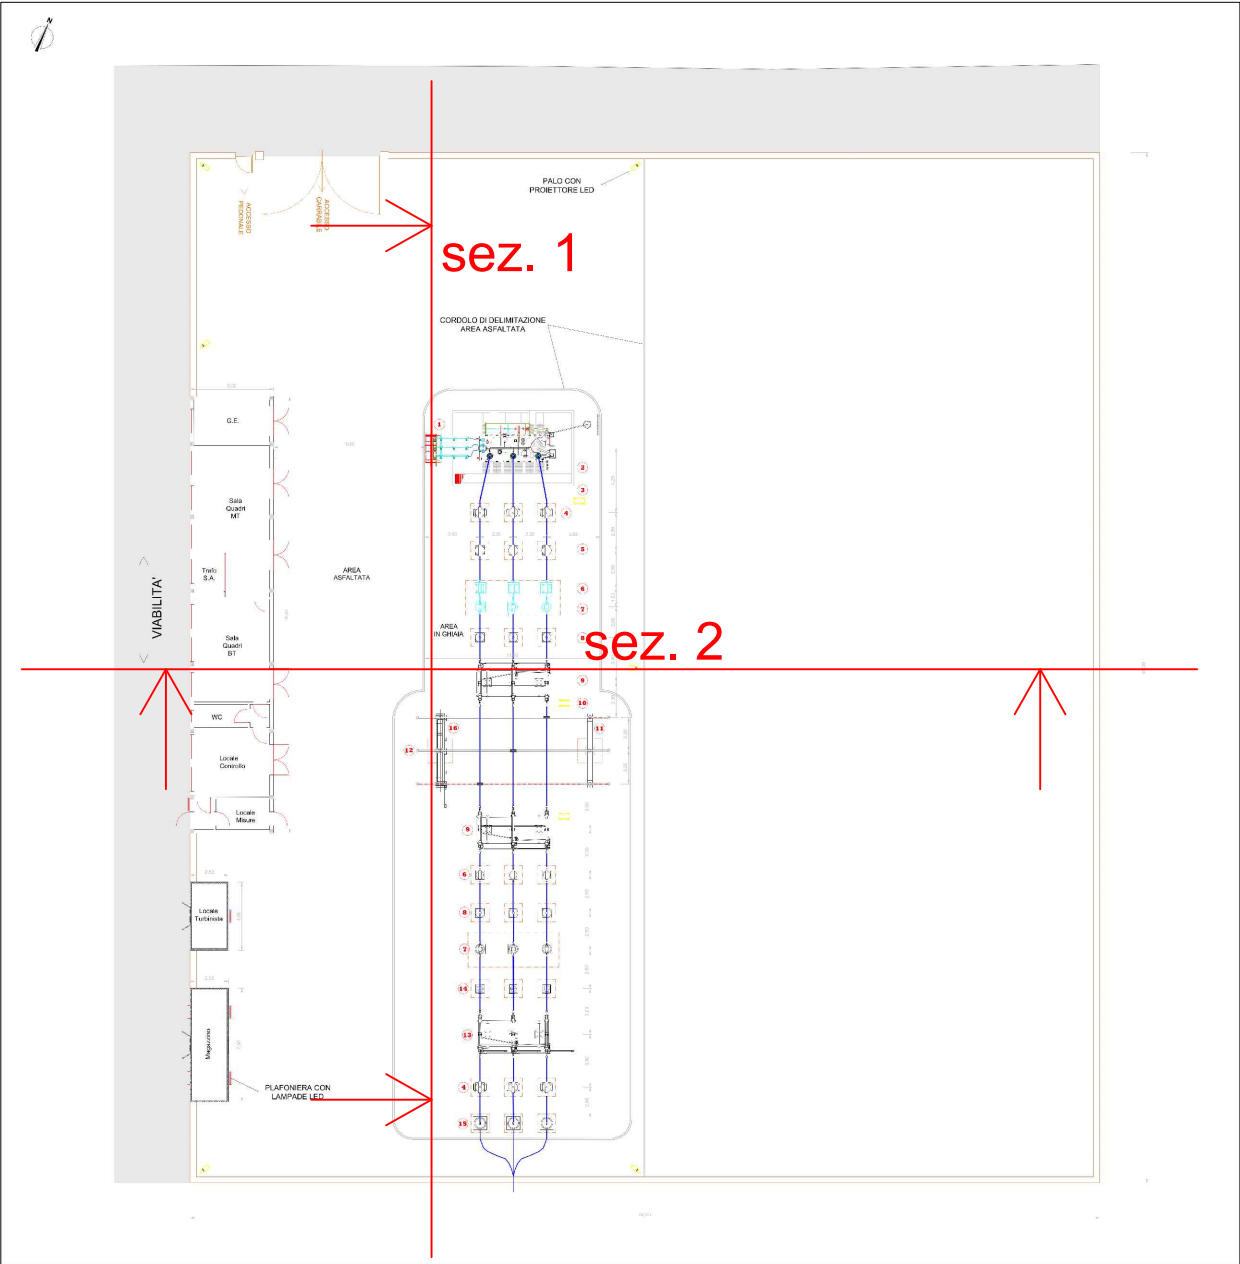


SEZIONE 2

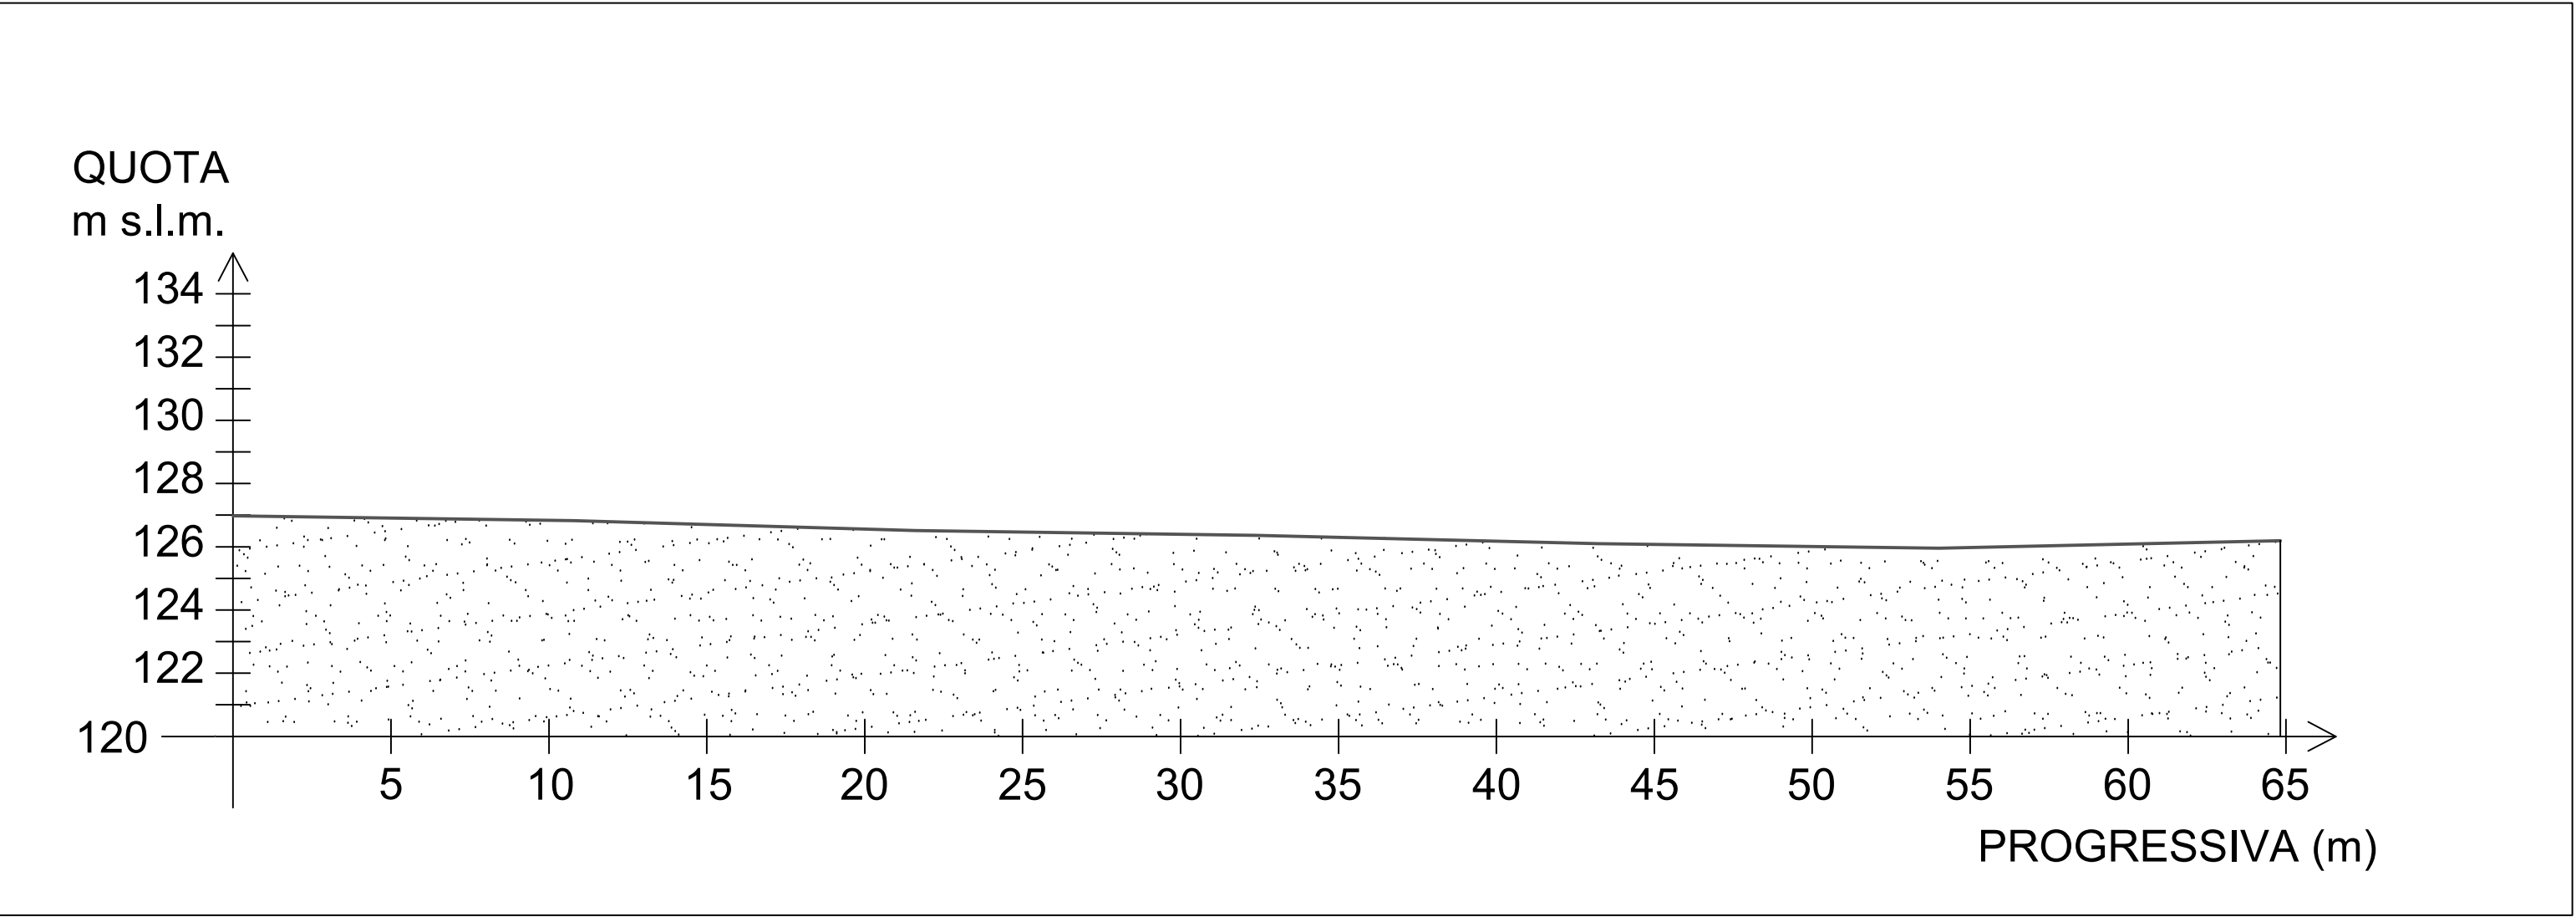

PROFILO OROGRAFICO ANTE OPERAM

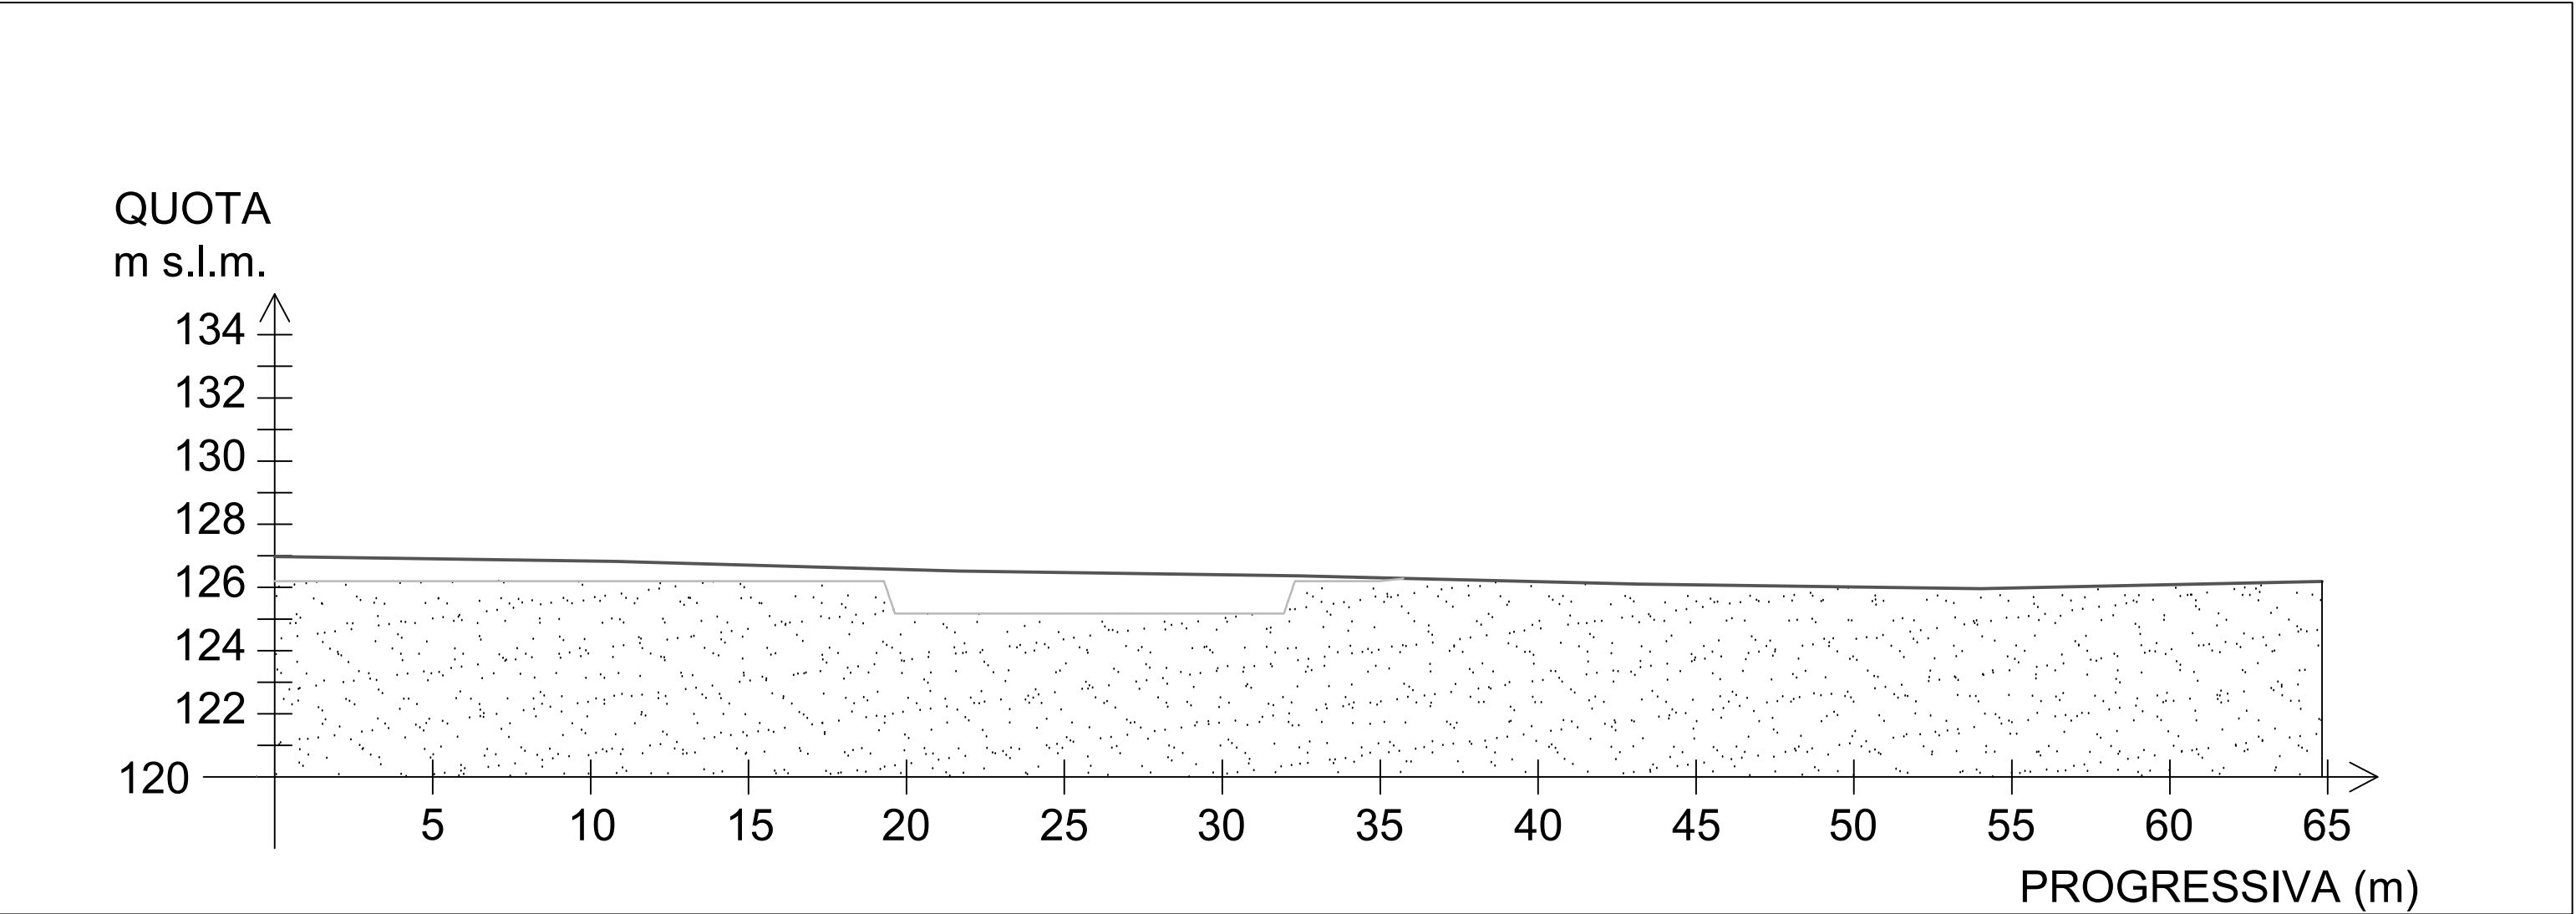


PROFILO OROGRAFICO ANTE OPERAM CON INDICAZIONE DEI MOVIMENTI TERRA

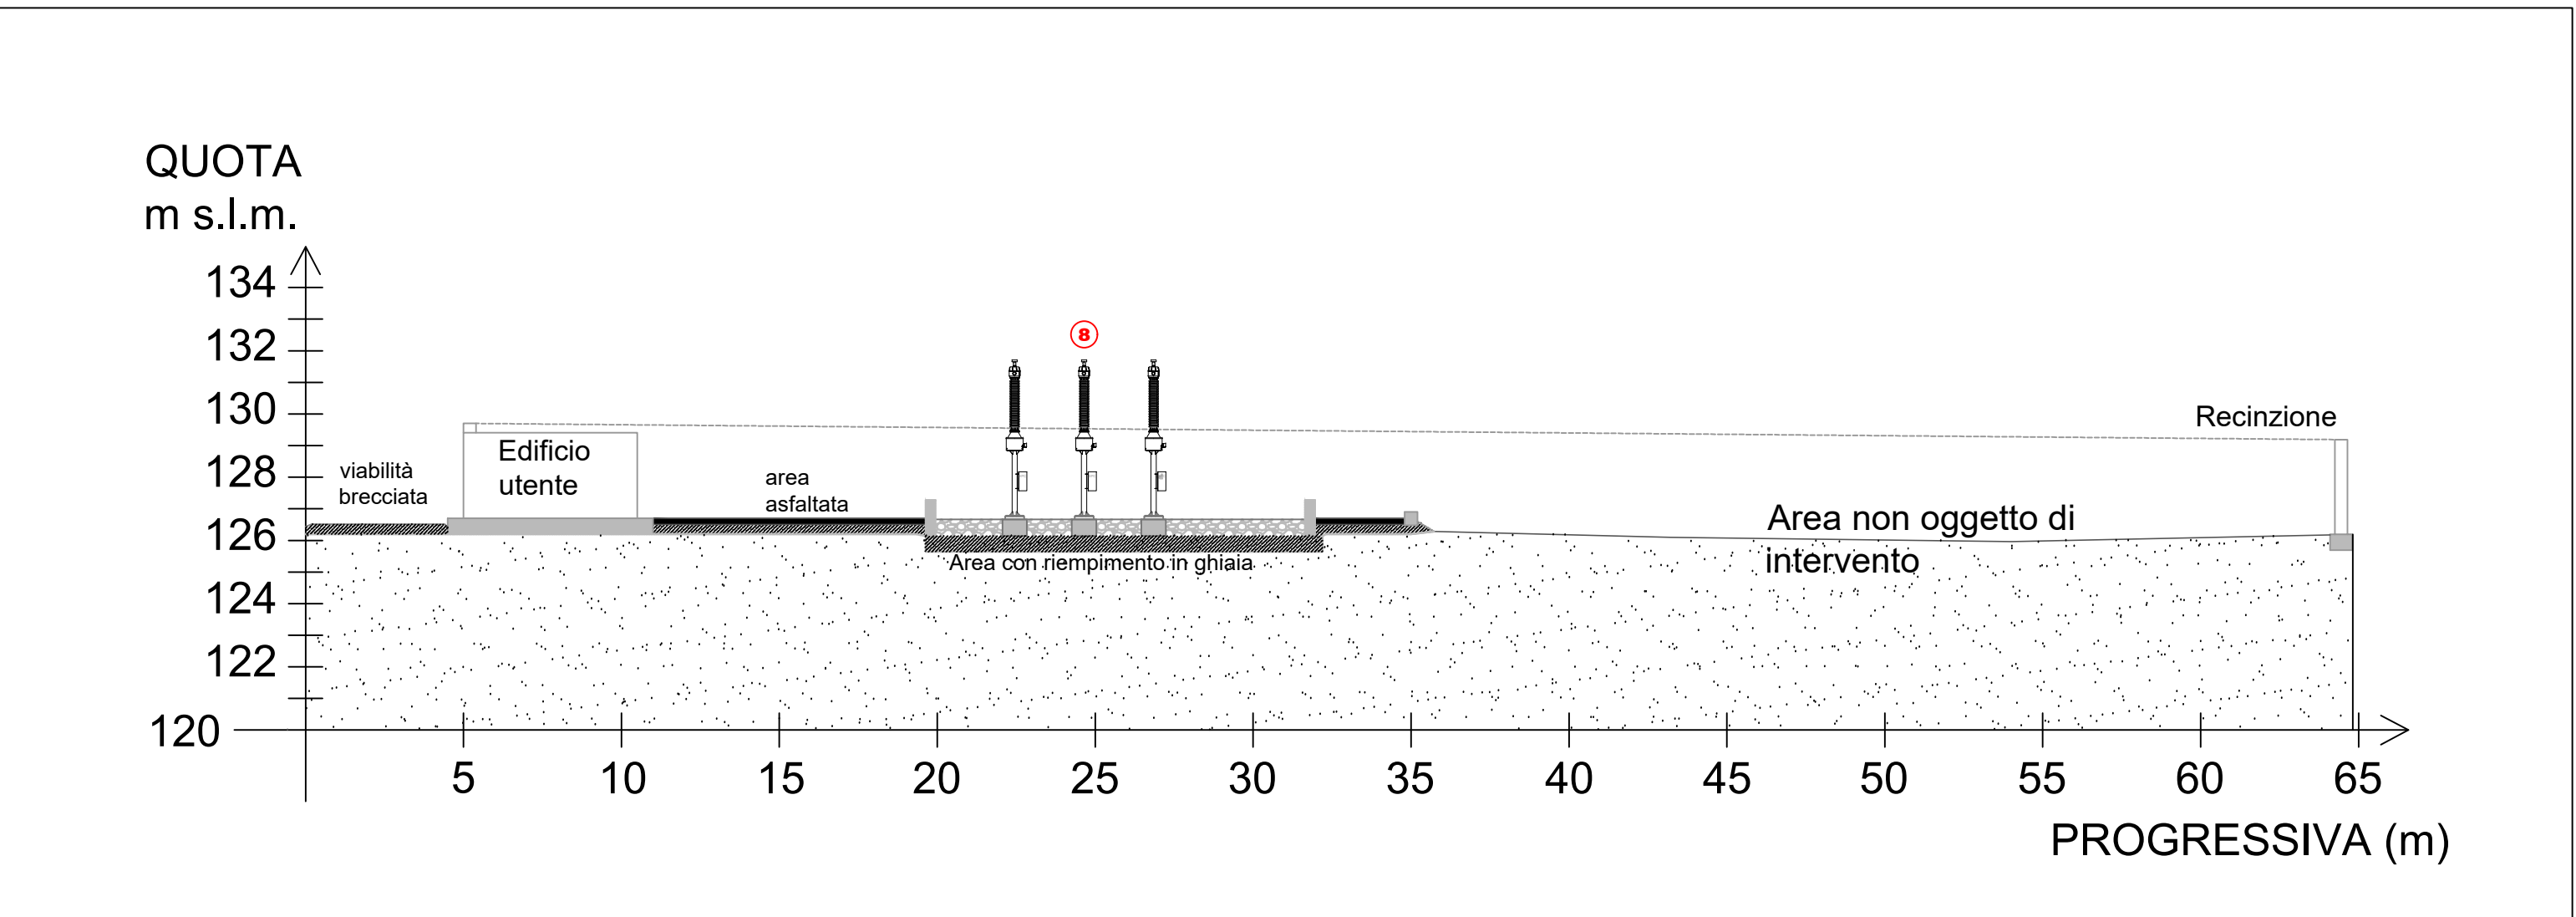

PROFILO POST OPERAM CON SOPVRAPPOSIZIONE DELLE OPERE

PLANIMETRIA IN SCALA 1:1.000 DELLA STAZIONE DI ELEVAZIONE SU CARTOGRAFIA CATASTALE

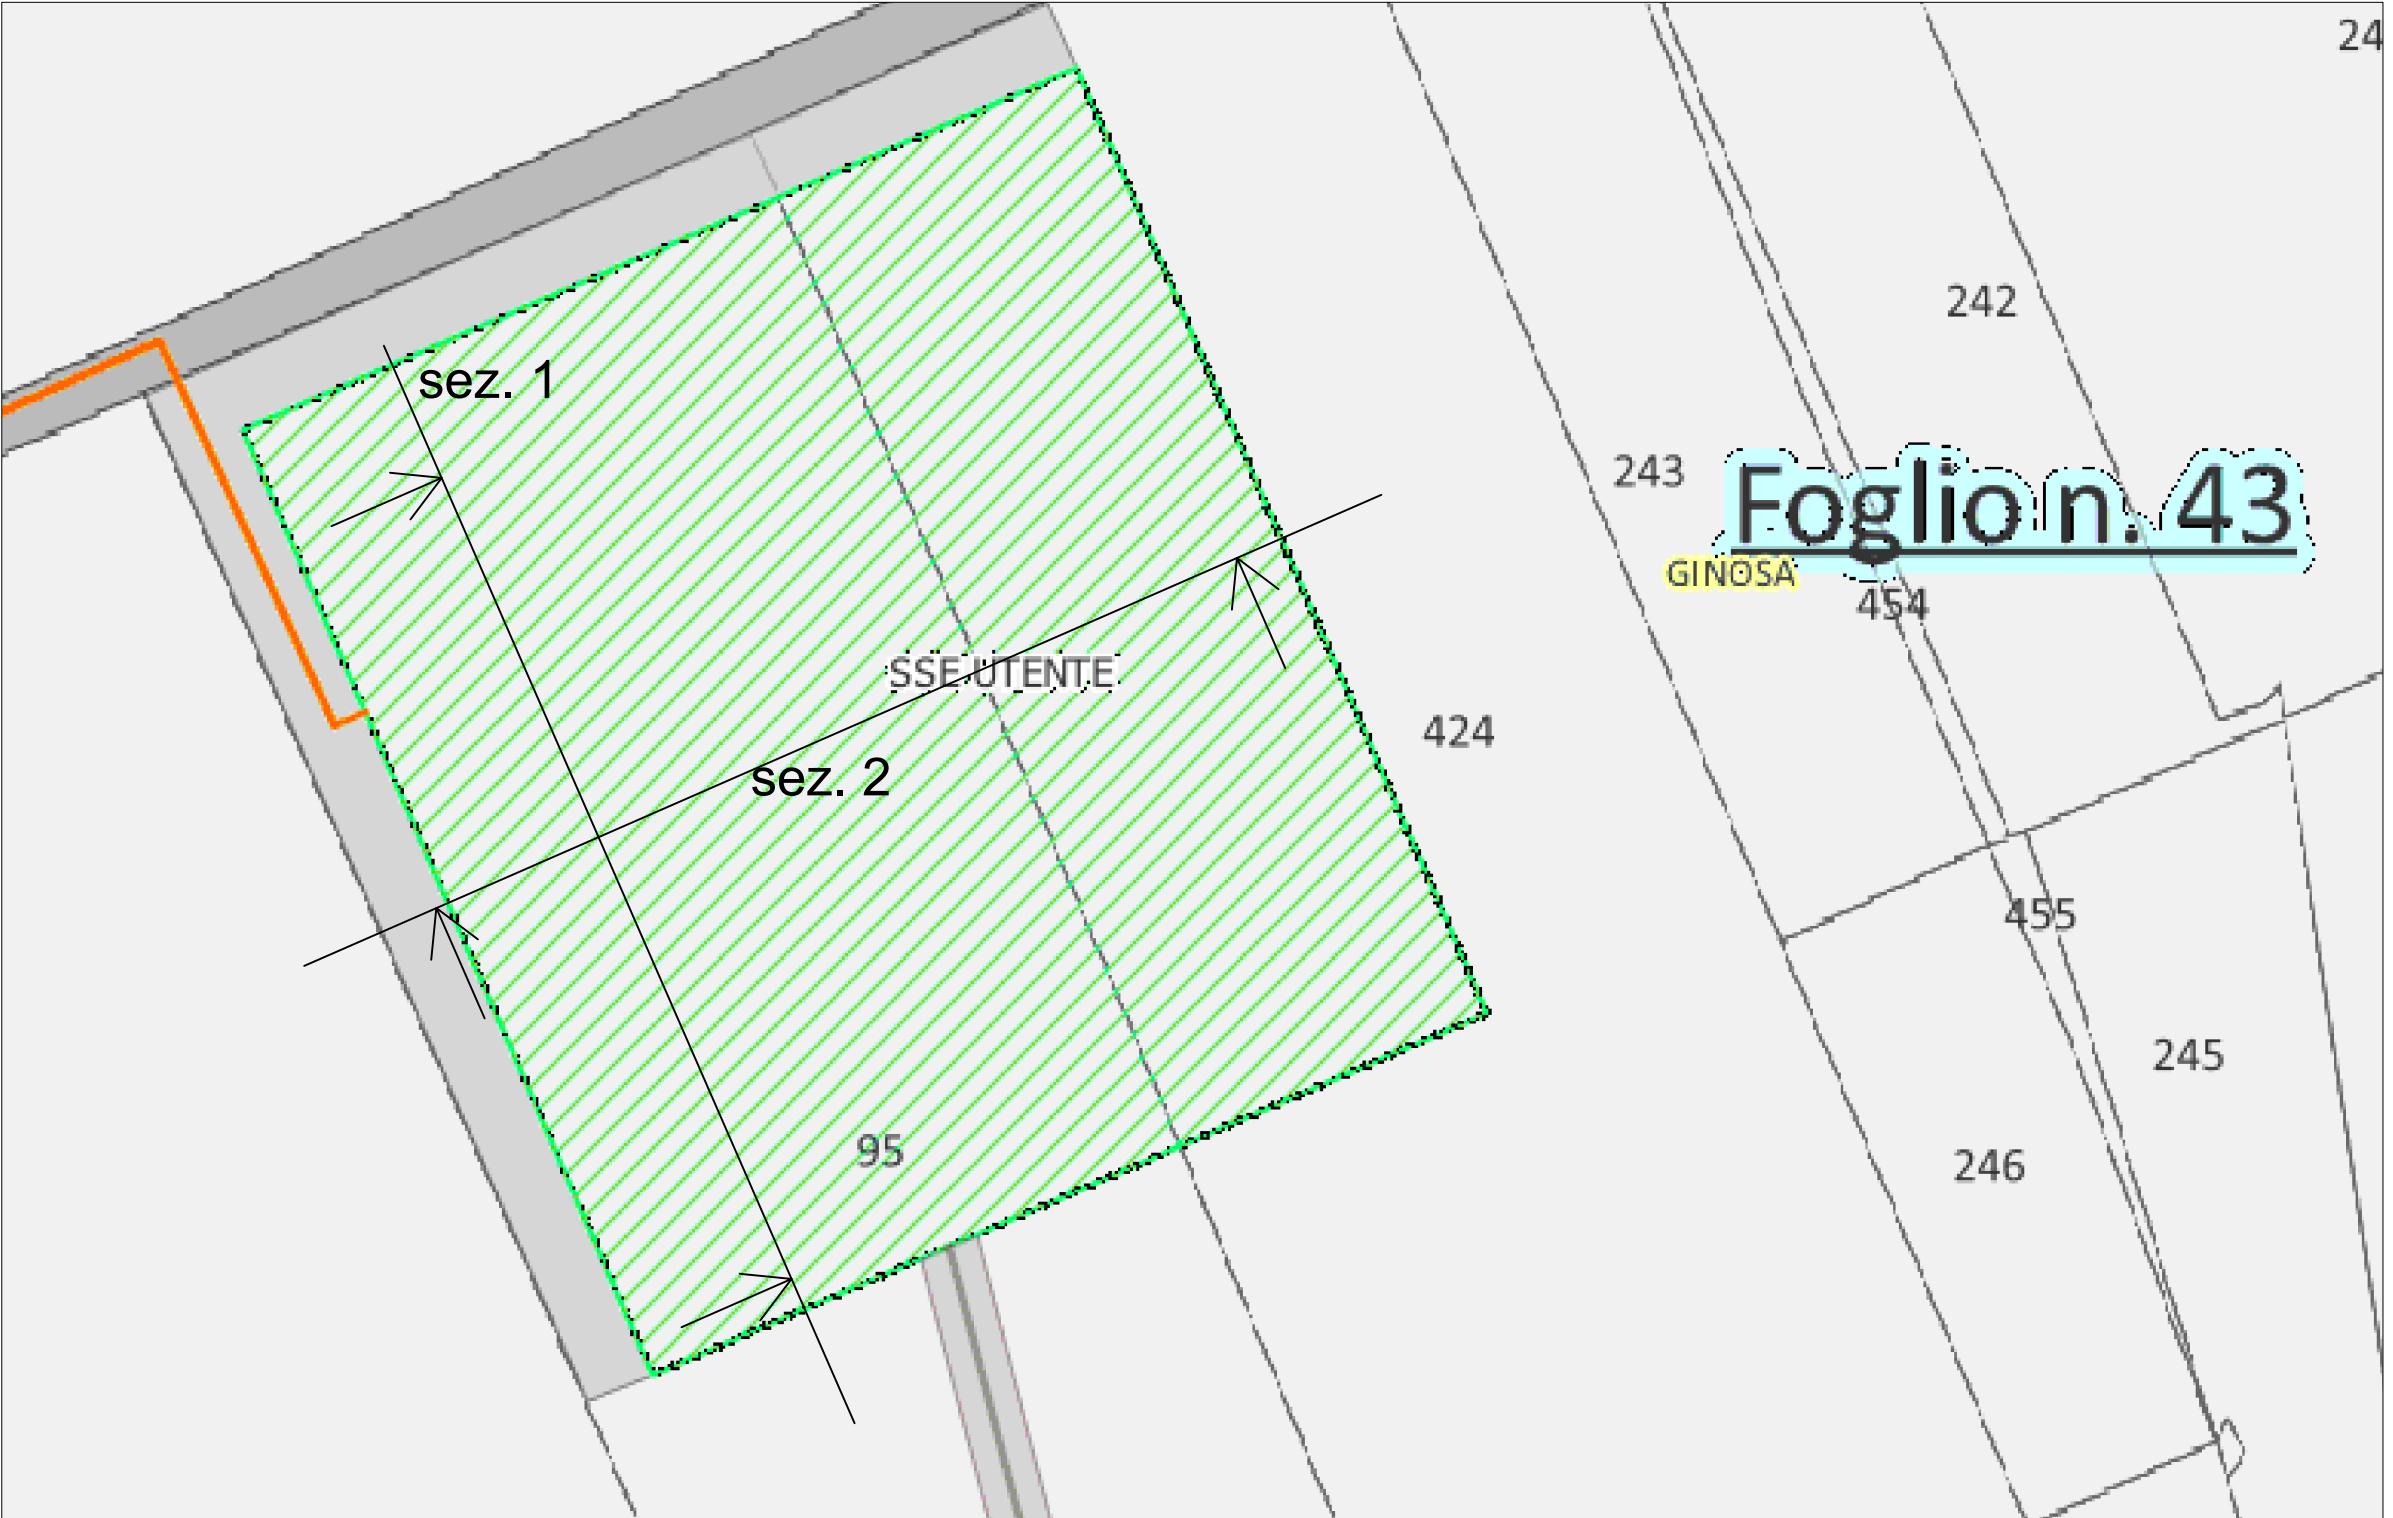

LEGENDA APPARECCHIATURE AT

- 1 Morsetteria con isolatori per connessione cavi di Media Tensione
- 2 Trasformatore di potenza da 80/90 MVA ONAN/ONAF isolamento in olio minerale-raffreddamento YNd11 150±10x1,25%/21kV - Vcc=13%
- 3 Armadio smistamento cavi AT-TR
- 4 Scaricatori di sovratensione 170kV-tipo Y59 ad ossidi metallici-dotati di contascariche conformi alla Specifica Tecnica Terna INS A2 S 01
- 5 Trasformatori di tensione capacitivi TVC -170kV-tipo Y46/1 con isolamento interno in olio + predisposit. bobina ad onde convogliate conformi alla Specifica Terna INS AV S 01.
- 6 Trasformatori di corrente TA ad "affidabilità incrementata"-170kV-tipo Terna T37-T38- conformi alla Specifica Tecnica Terna INS AA S 01
- 7 Interruttore a comando uni-tripolare 170kV tipo Y3/4 con dispositivo di sincronizzazione dei poli conforme alla Specifica Tecnica Terna INGINT0001
- 8 Trasformatori di tensione induttivi TVI-170kV-tipo Y46/2-Y46/3 avvolgimento secondario per misure (certificato) + controllo conformi alla Specifica Terna INS AV S 02
- 9 Sezionatore tripolare orizzontale di Linea corredato di lame di terra per comando manuale ed armadio SPC conforme alla Specifica Tecnica Terna INS AS S 01
- 10 Armadio smistamento cavi linea AT
- 11 Sostegno tripolare a T 132-150 kV; unif. Enel Y 96/1-2 LS 6096/1 H=4.850 mm con isolatori LJ1002/5 H=1500+/2.5
- 12 Collettore in SINGOLE SBARRE costituito da conduttori rigidi in tubo isolati in aria lega di Al $\phi = 100/86\text{mm}$ Icc=31.5 kA - In=2.000 A conforme alla Specifica Tecnica Terna INSCCS01
- 13 Sezionatore tripolare orizzontale con lame di messa a terra 170kV tipo Y21/...corredati di comandi motorizzati, doppio armadio SPC, dispositivo di interblocco meccanico conforme alla Specifica Tecnica Terna INS AS S 01
- 14 Trasformatori di tensione capacitivi TVC -170kV-tipo Y46/1 con isolamento interno in olio comprensivi di bobina di sbarramento ad onde convogliate conformi alla Specifica Terna INS AV S 01.
- 15 Terminazione in AT per esterno (OHVT) connessione con cavi XLPE in formazione 3x1x1.600mm² costruzione rif. Norma IEC-60840,60815,IEE-48,IEE-1313 collegamento rif. CEI 11/17+Var.V1; Norma CEI 11/17- Progetto Unificato Terna

Regione: PUGLIA
Provincia: TARANTO
Comune: GINOSA
Località: CORVELLARA-CIPOLLUZZO
IMPIANTO EOLICO DI "GINOSA"
PROGETTO DEFINITIVO

Titolo: SOTTOSTAZIONE ELETTRICA UTENTE PROFILI OROGRAFICI ANTE E POST OPERAM

CODICE ELABORATO GRAFICO

IT / EOL / E-GINO / PDF / C / PAR / 59 - A

Visti / Timbri:
Ordine degli Ingegneri
GABRIELE CONVERSANO
Sez. A 2804
Prov. TA
Ing. Massimo
Mazzotta
Prov. TA

Scala 1:200

REVISIONI					
Data	Rev.	Descrizione revisioni	Elaborato:	Controllato:	Approvato:
21/09/2023	A	Prima emissione	Ing. Antonio Campanella	Ing. Gabriele Conversano	Ing. Massimo Cardillo

asja | GINOSA
Sede Legale
Corso Vittorio Emanuele II n. 9
70123 Taranto - Italia
info@asjaengineering.it
Via Roma, 30
70100 Bari (BA) - Italia
Cap. Soc. €10.000,00
I.P.A. n. 22005701039
asja-engineering.it

asja Engineering
STIM ENGINEERING S.r.l.
Via Garibaldi, 3 - 70122 Bari
Tel. 080.5210212 - Fax 080.5210353
www.asjaengineering.it - segreteria@asjaengineering.it