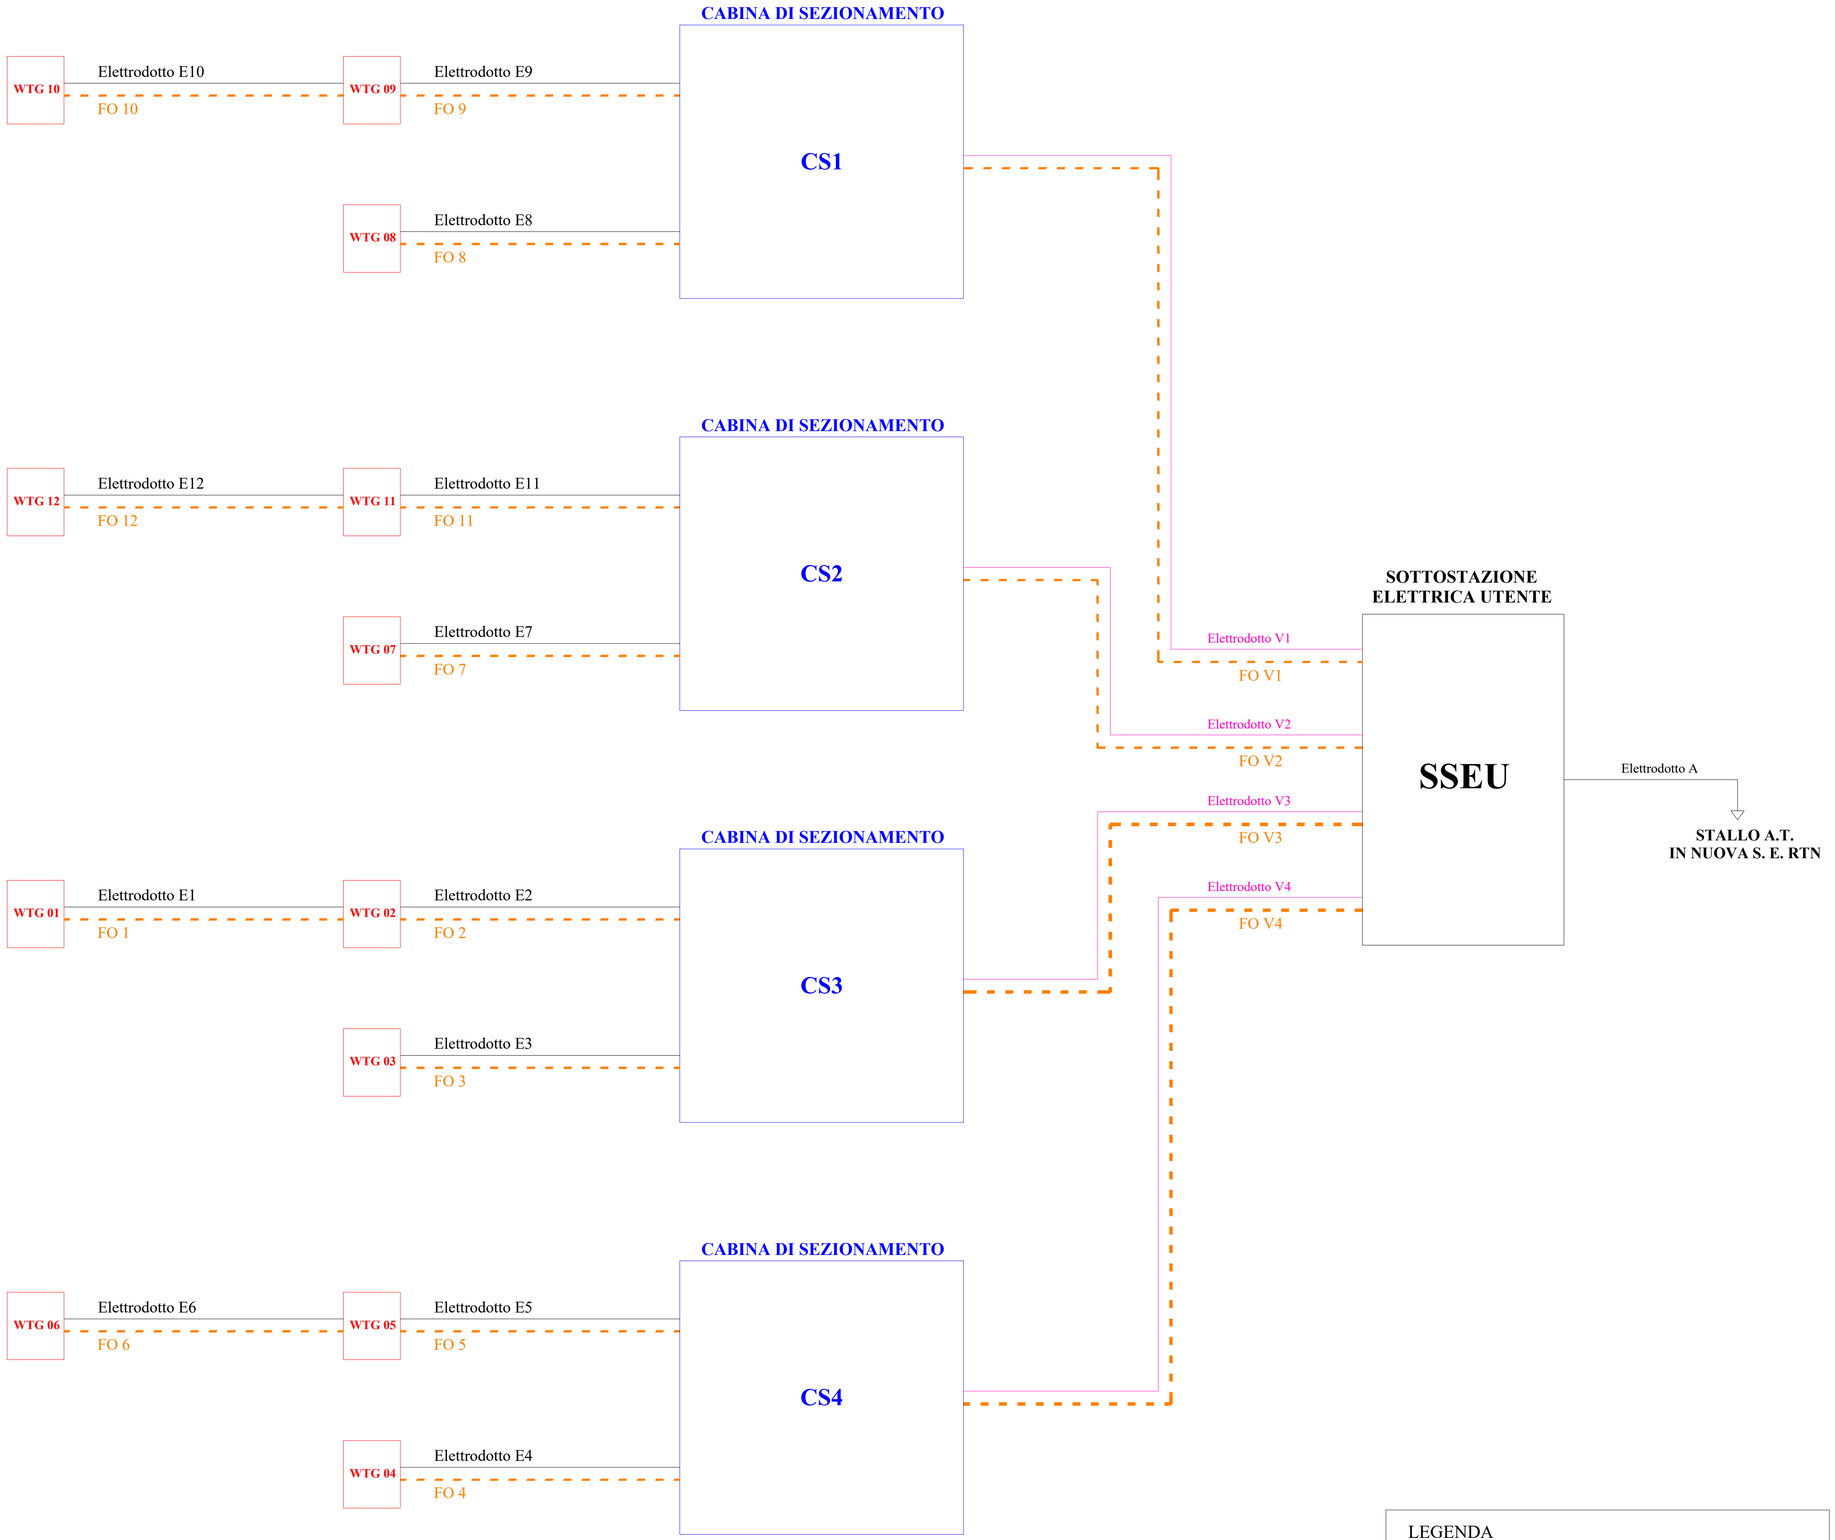

LEGENDA

- - - - - -	Cavo con 8 fibre monomodali

Regione: PUGLIA
Provincia: TARANTO
Comune: GINOSA
Localita': CORVELLARA-CIPOLLUZZO

E-GINO
PROGETTO DEFINITIVO

Titolo: Schemi a blocchi distribuzione elettrica e Fibra Ottica

CODICE ELABORATO GRAFICO

IT / EOL / E-GINO / PDF / E / SCH / 79 - A

Visti / Timbri:

Dott. Ing. Gianluca Pantile – Albo Ingegneri Brindisi

Firmato digitalmente da
GIANLUCA PANTILE - INGEGNERE
CN = PANTILE - INGEGNERE GIANLUCA
C = IT

Note:

Scala: N.A. - Formato A1

REVISIONI

Data	Rev.	Descrizione revisioni	Elaborato:	Controllato:	Approvato:
25/09/2023	A	Prima emissione	Ing. Gianluca Pantile	Ing. Gianluca Pantile	Ing. Massimo Candeo

asja Ginosa
ASJA Ginosa Srl
Sede Legale:
Corso Vittorio Emanuele II n. 6
10123 Torino - Italia
Uffici amministrativi:
Via Ivrea, 70
10198 Rivoli (TO) - Italia
Cap. Soc. €10.000,00
CF - P.IVA 12909970019
asja.ginosa@pec.it

STIM Engineering
STIM ENGINEERING S.r.l.
VIA GARRUBA, 3 - 70121 BARI
Tel. 080.5210232 - Fax 080.5234353
www.stimeng.it - segreteria@stimeng.it

Questo disegno è di proprietà della società ASJA Ginosa Srl e non può essere riprodotto o comunicato a terzi senza autorizzazione scritta