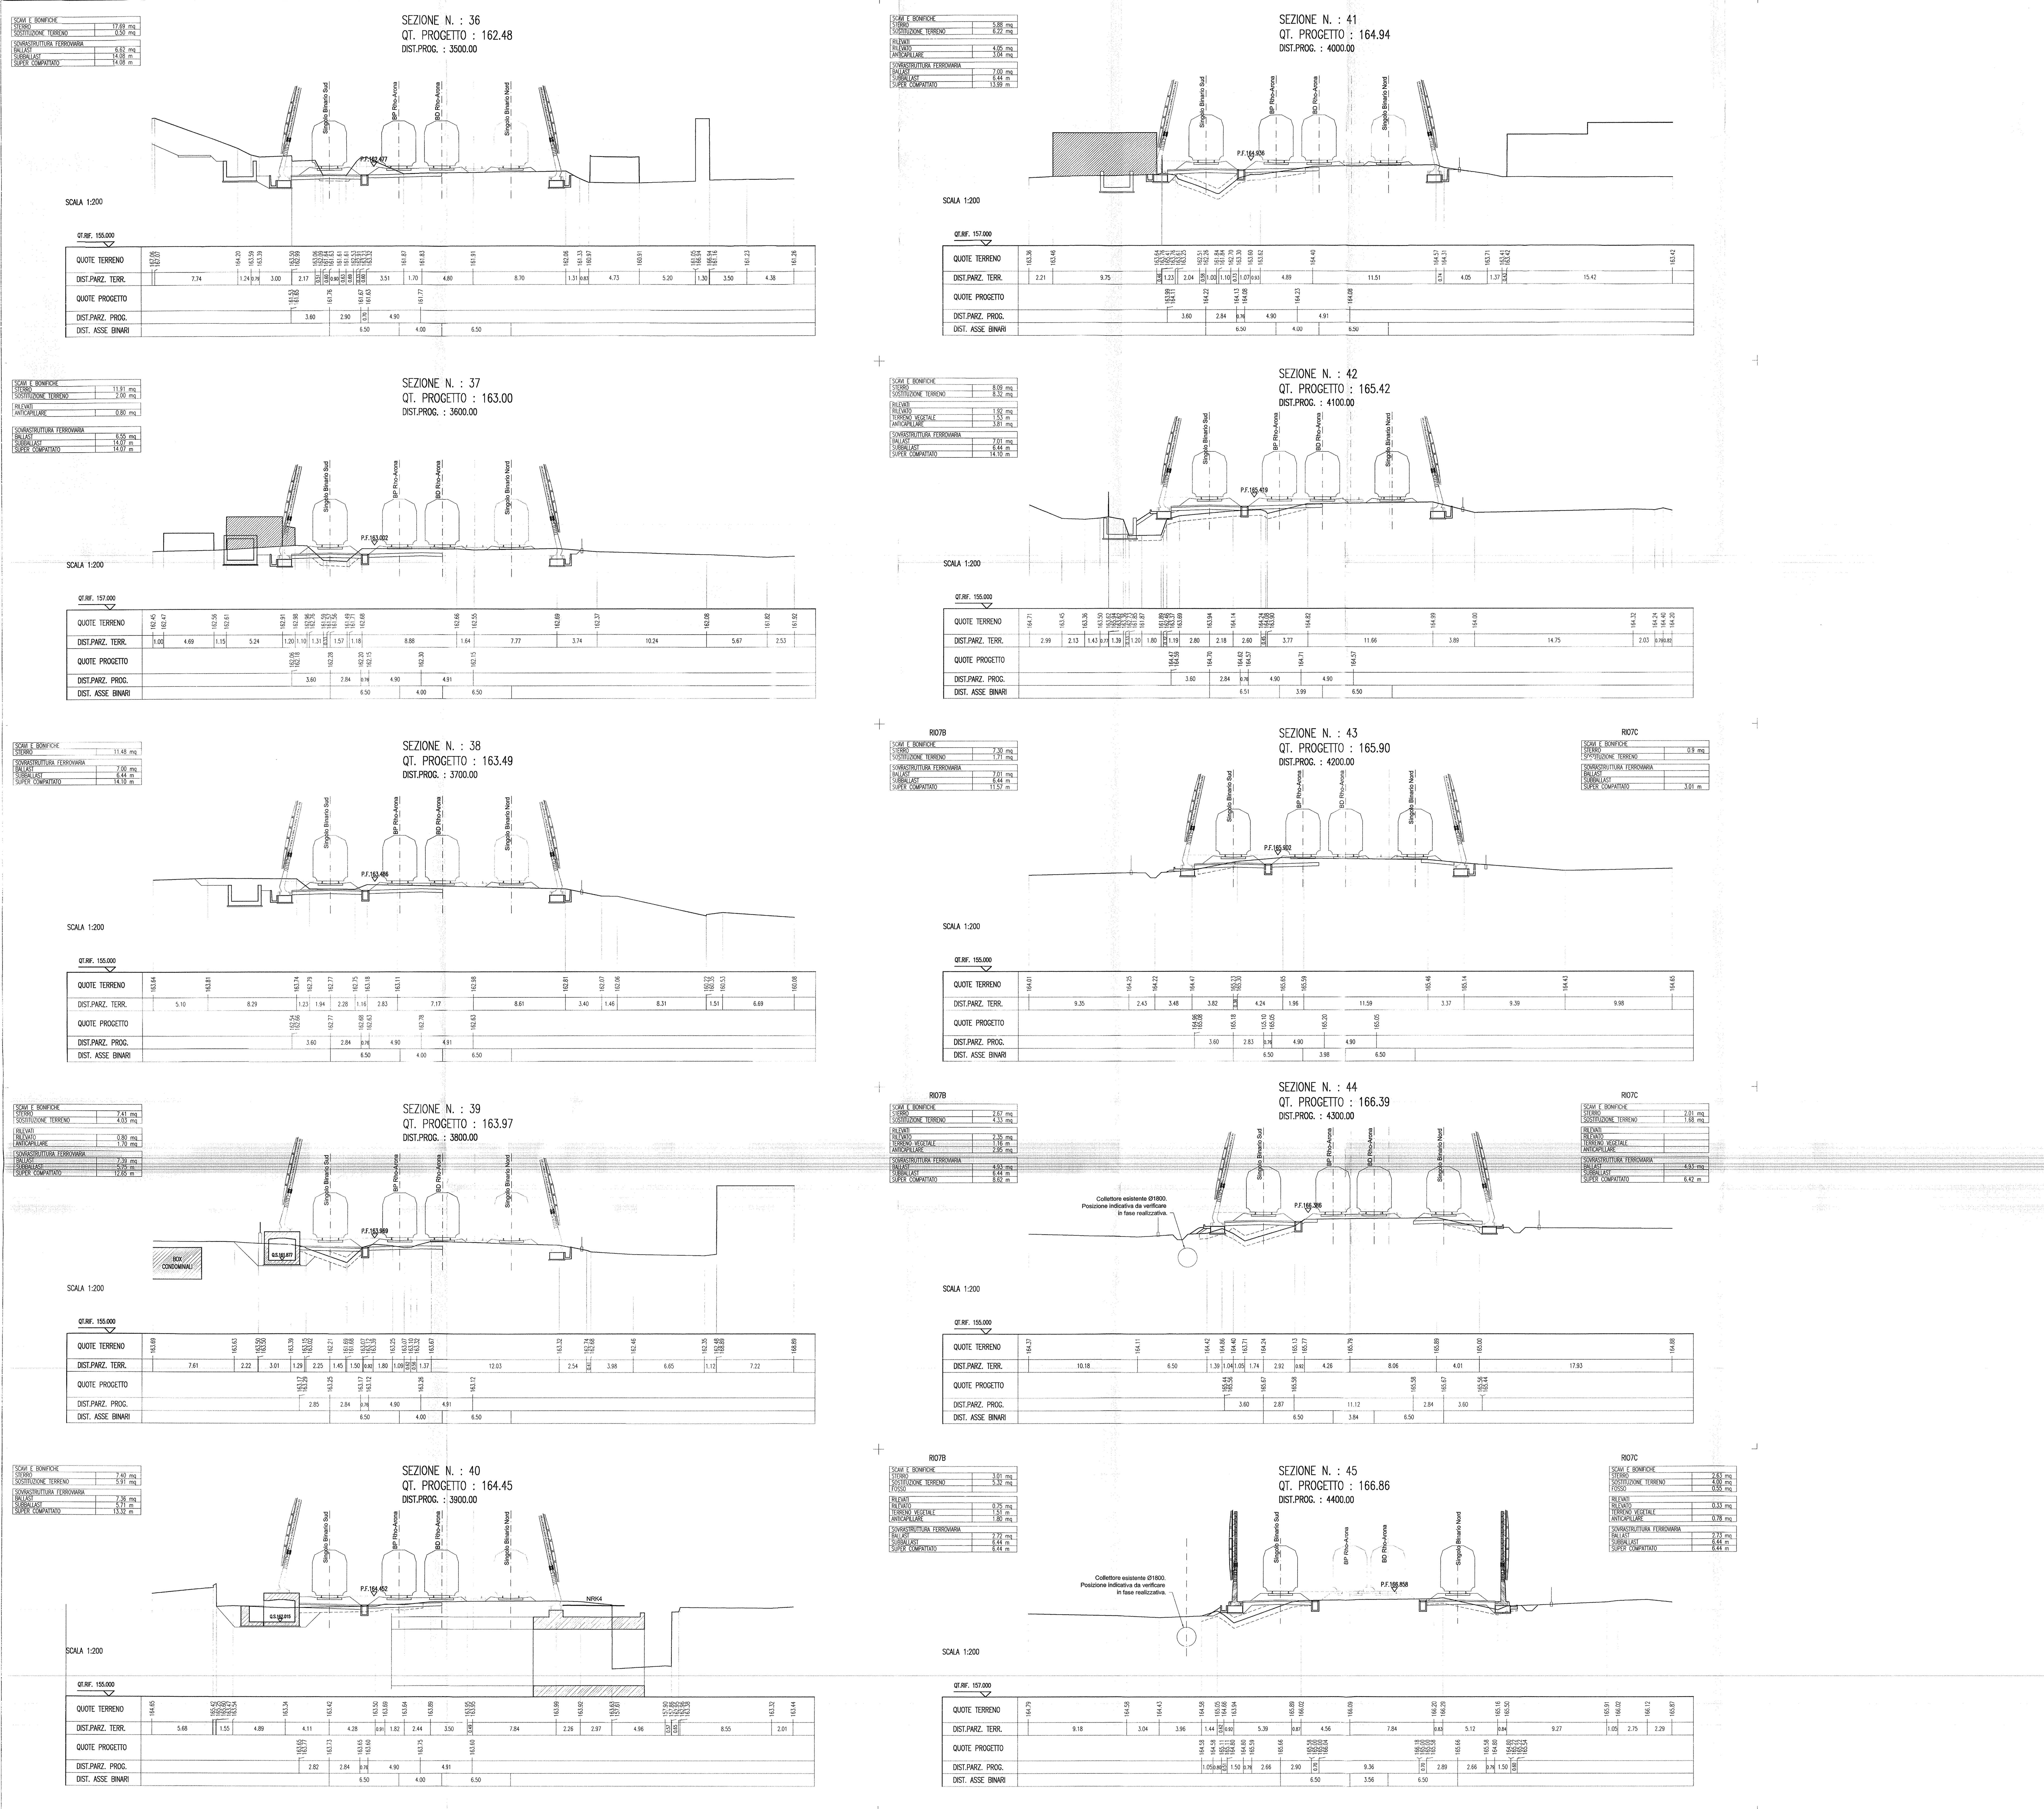

COMMITTENTE:

RFI RETE FERROVIARIA ITALIANA
GRUPPO FERROVIE DELLO STATO

PROGETTAZIONE:

ITALFERR
GRUPPO FERROVIE DELLO STATO

INFRASTRUTTURE FERROVIARIE STRATEGICHE DEFINITE DALLA LEGGE OBIETTIVO N. 443/01

DIREZIONE TECNICA - CENTRO DI PRODUZIONE MILANO

PROGETTO DEFINITIVO PER APPALTO INTEGRATO

POTENZIAMENTO DELLA LINEA RHO-ARONA.
TRATTA RHO-GALLARATE
QUADRUPLICAMENTO RHO-PARABIAGO E RACCORDO Y
CORPO STRADALE FERROVIARIO - CONFIGURAZIONE FINALE

Sezioni trasversali - Tav. 11/19

SCALA: 1:200

COMMESSA	LOTTO	FASE	ENTE	TIPO DOC.	OPERA/DISCIPLINA	PROGR.	REV.
MDL1	12	D	26	W9	CS0000	011	C

Revis.	Descrizione	Redatto	Data	Verificato	Data	Approvato	Data	Autorizzato / Data
A	Emissione esecutiva	C. Di Serio	04/11/2010			Borelli		
B	Revisione per osservazioni Comuni	A.Ingletti	Gen.2011			Borelli		
C	Revisione a seguito esiti pubblicizzazione espropri	E. Zaccaria	Luglio 2012	C. Laporta	Luglio 2012	S. Borelli	Luglio 2012	F. Arduini / R. Borghi Luglio 2012

Stampato dal Service di plottaggio ITALFERR S.p.A.
ALBA s.r.l.
Società di Gestione INTERSERVICE

File: MDL112D26W9CS0000011C

n. Elab.: