


Progetto di fattibilità tecnica - economica

Legenda	
	CAMPO BASE
	CANTIERE OPERATIVO
	VIABILITA' DI CANTIERE
	VIABILITA' SULLA SS 659
	ACCESSI DI CANTIERE
Recinzioni di cantiere	
	RECINZIONE REALIZZATA CON PANNELLI IN LAMIERA
	RECINZIONE REALIZZATA CON RETE IN POLIETILENE
Organizzazione del cantiere	
	1 GUARDIOLA
	2 UFFICI IMPRESA
	3 UFFICI D.L.
	4 INFERMERIA
	5 SERVIZI
	5b SERVIZIO IGIENICO
	6 SPOGLIATOI
	7 TETTOIA OFFICINA
	8 MENSA (~ 90 m ²)
	9 RECINZIONE PERIMETRALE
	10 RECINZIONE INTERNA AREA DI LAVORO
	11 CABINA ELETTRICA DI TRASFORMAZIONE
	12 LAVAGGIO RUOTE
	13 DEPOSITO MATERIE E MATERIALI
	14 TORRE FARO
	15 PIAZZALI PARCHEGGIO MEZZI
	16 PARCHEGGI
	17 DISOLEATORE E DISSABBIATORE
	18 CONTAINER METALLICO - OLI MINERALI

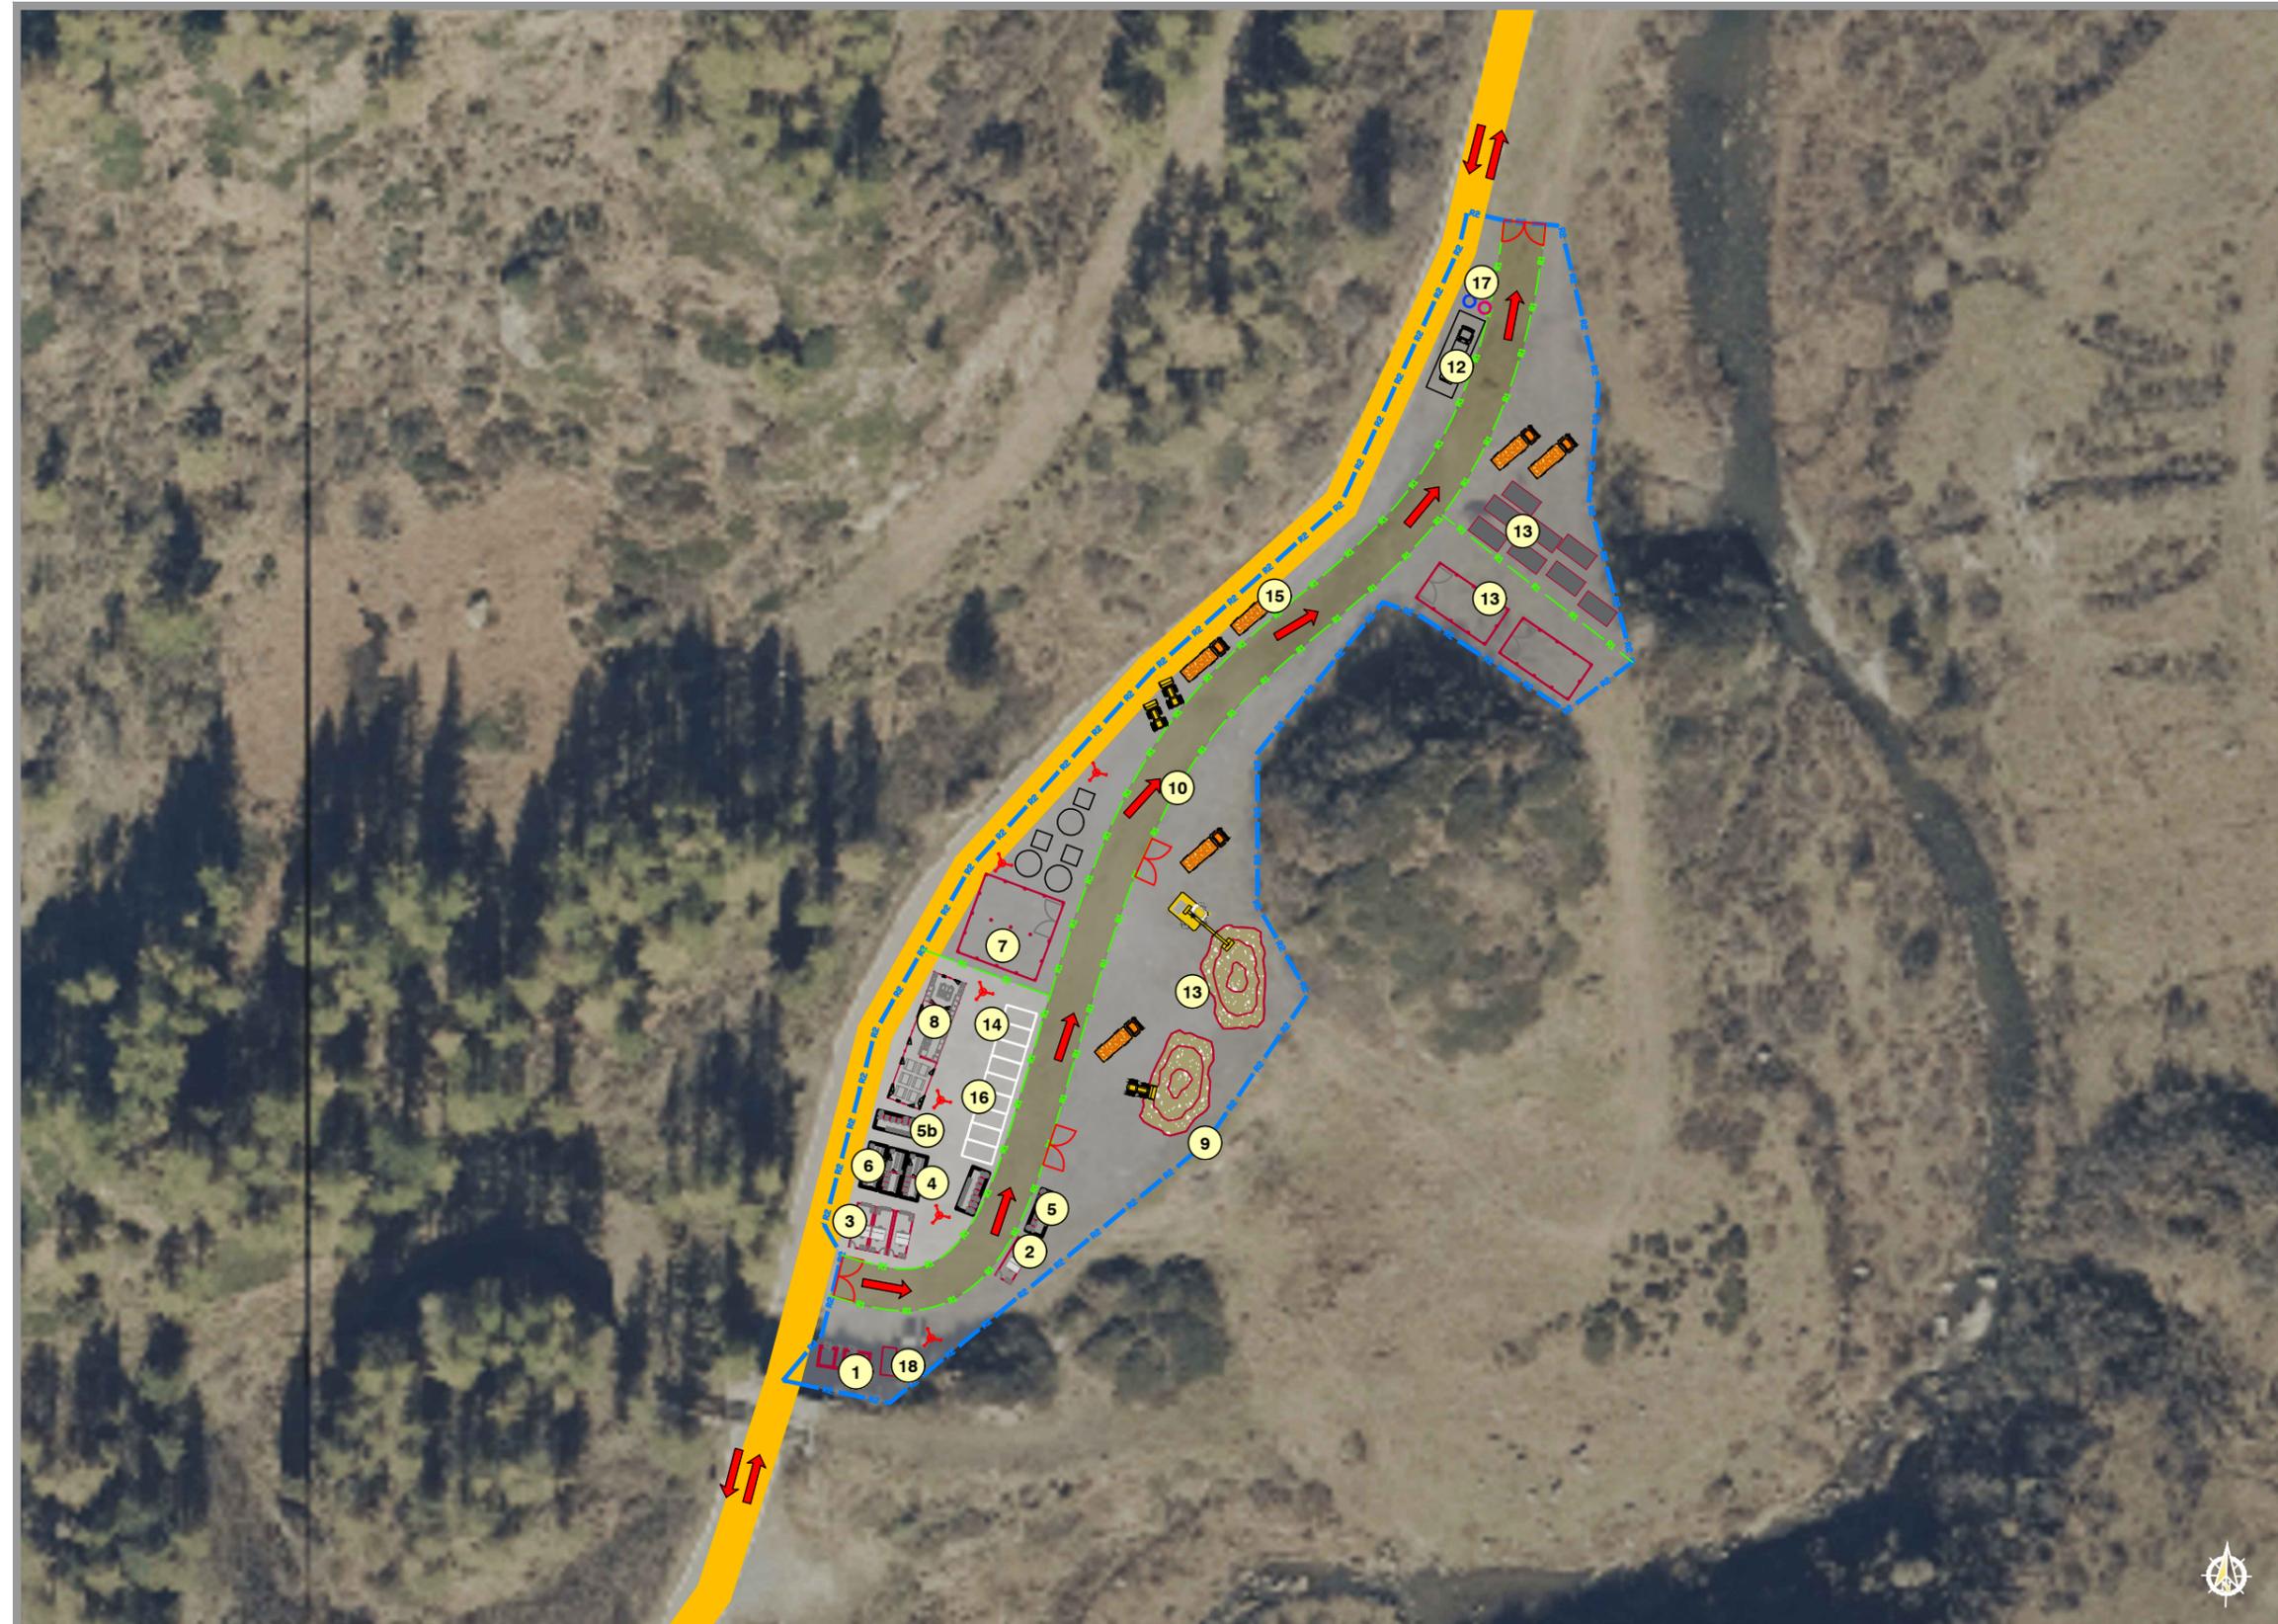

Layout cantiere Tav. 2 di 2

Fonti: AGEA 2021 - Ortofoto RGB - Geoservizi WMS e WMTS
Geoportale Regione Piemonte - Foto 1/2 Google Maps Street View
luglio 2011

Sistema di proiezione: UTM84-33N, EPSG: 32633

Scala 1:1000

Data: Luglio 2023

