



SEZIONE TIPO STRADA DI ACCESSO CAMPO FOTOVOLTAICO

Scala 1:50

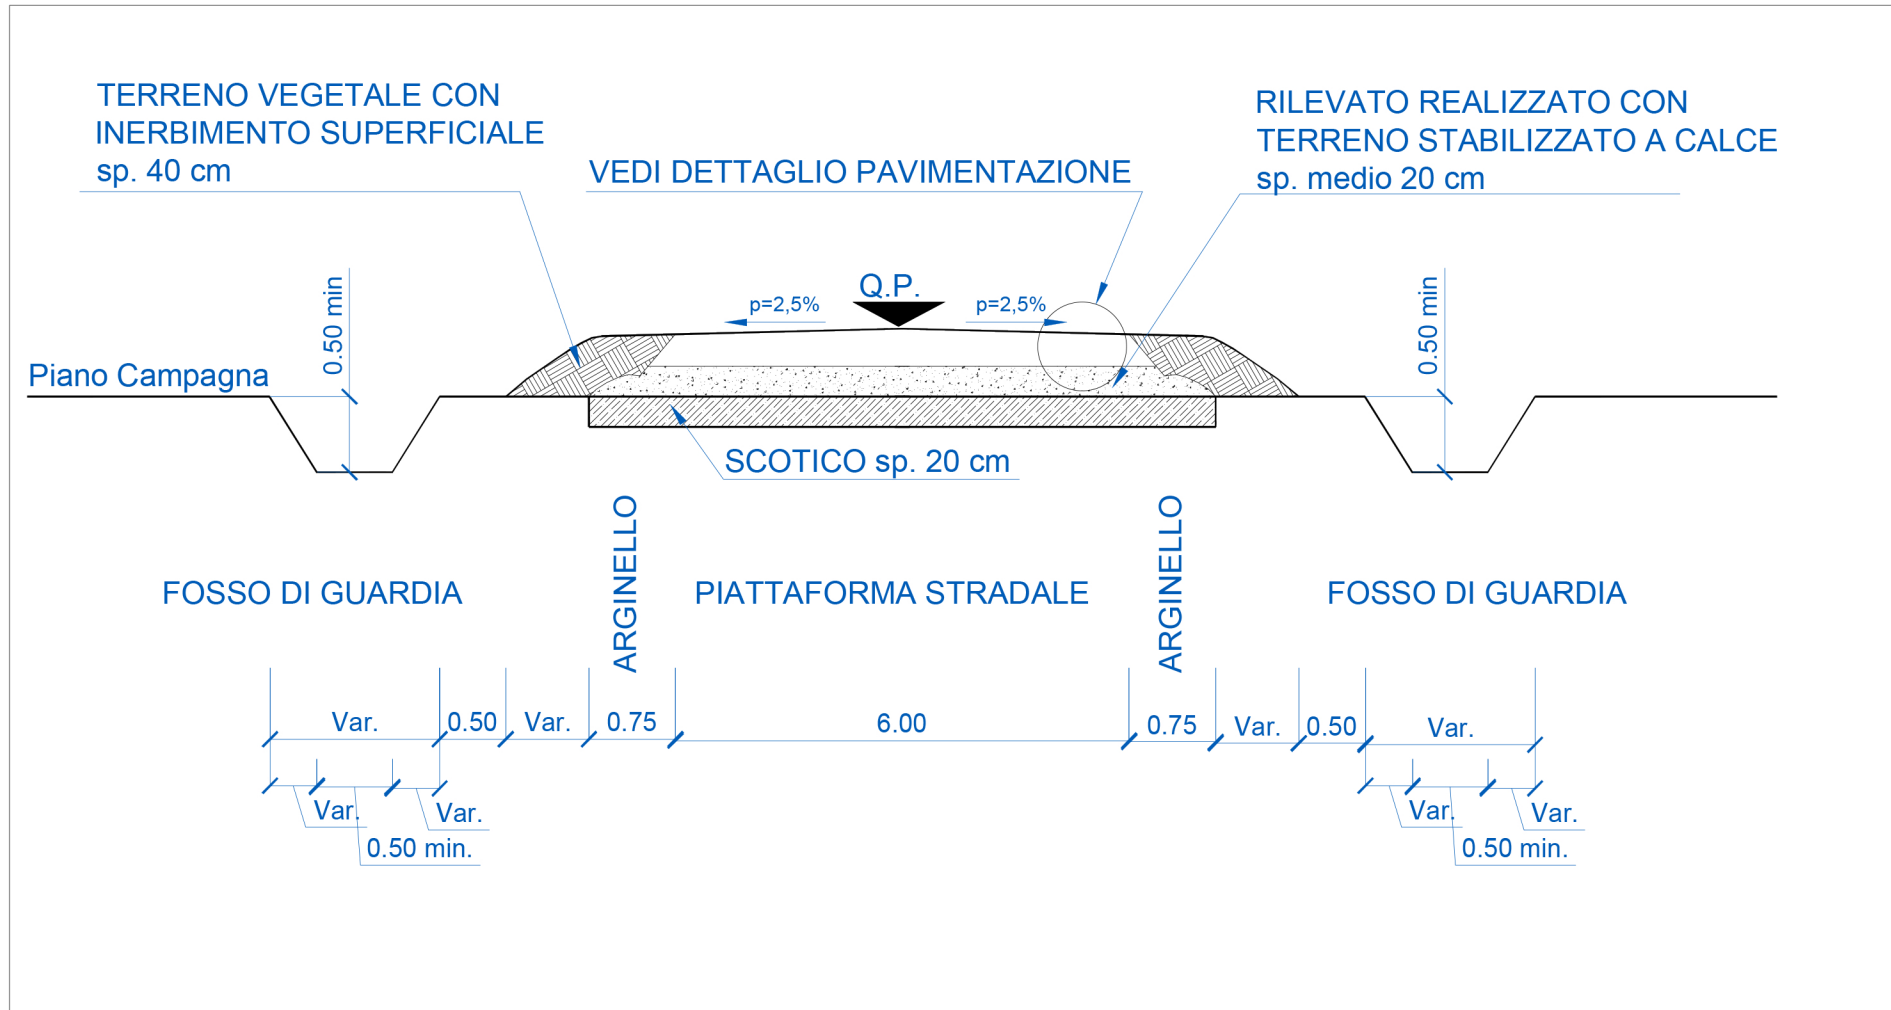

DETTAGLIO PAVIMENTAZIONE

Scala 1:10

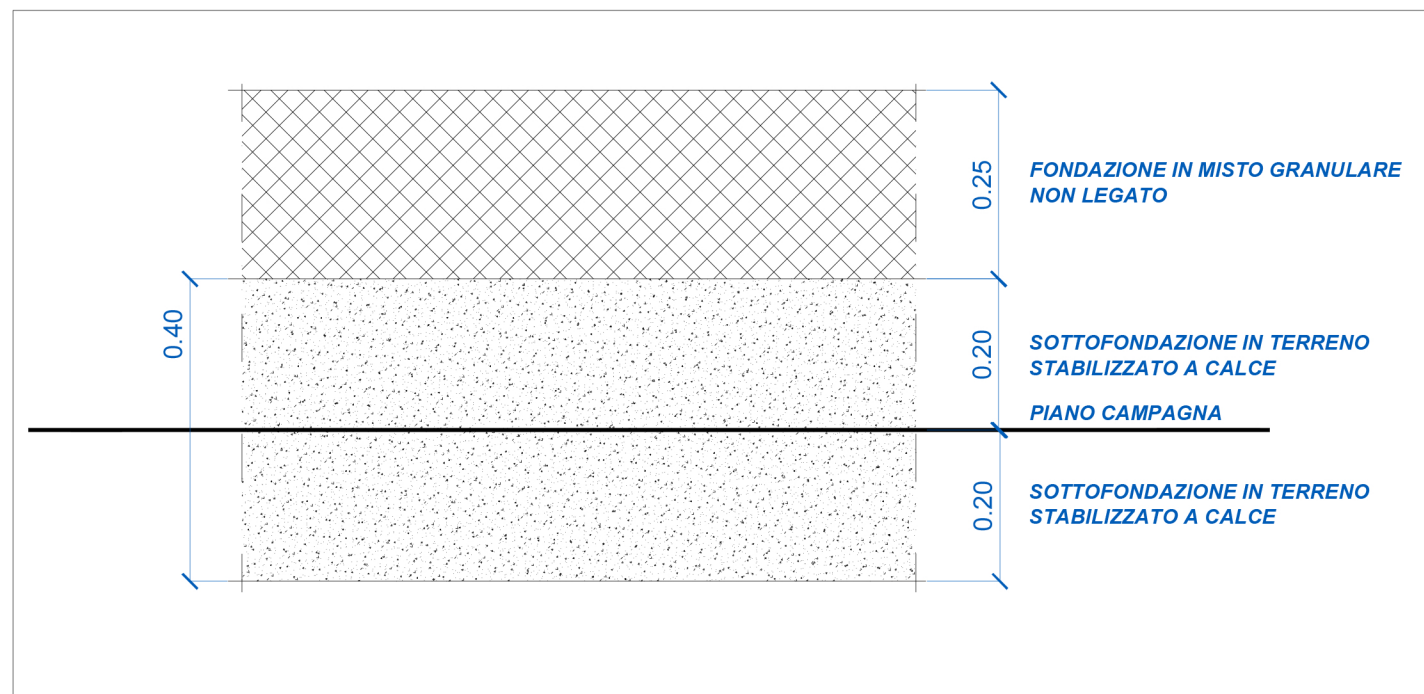

COMUNE DI GENZANO DI LUCANIA
PROVINCIA DI POTENZA
REGIONE BASILICATA

IMPIANTO SOLARE FOTOVOLTAICO "RIPA D'API" CONNESSO ALLA RTN DELLA POTENZA DI PICCO $P=19'993.87$ kWp E POTENZA IN IMMISSIONE PARI A $19'998.02$ kWAC, DELLE RELATIVE OPERE DI CONNESSIONE ALLA RTN E PIANO AGRONOMO PER L'UTILIZZO A SCOPI AGRICOLI DELL'AREA.

Proponente

SOLAR ENERGY NOVE S.R.L.

VIA SEBASTIAN ALTMANN, 9 - 39100 BOLZANO

C.F. - P.I. - REGISTRO IMPRESE 03058390216

PEC: solareenergynove.srl@legalmail.it

Progettazione

Dott. Ing. ANTONIO ALFREDO AVALLONE
 Via Lama n.18 - 75012 Bernalda (MT)
 Ordine degli Ingegneri di Matera n. 924
 PEC: antonioavallone@pec.it
 Cell: 339 796 8183



Preparato

Verificato

Approvato

PROGETTAZIONE DEFINITIVA

Titolo elaborato

IMPIANTO FOTOVOLTAICO "RIPA D'API"
 SEZIONI TIPO STRADALI TRASVERSALI

Elaborato N.	Data emissione			
A.12.a.17	30/04/21			
	Nome file			
N. Progetto	Pagina	00	30/04/21	PRIMA EMISSIONE
SOL013a		REV.	DATA	DESCRIZIONE

IL PRESENTE DOCUMENTO NON POTRA' ESSERE COPIATO, RIPRODOTTO O ALTRIMENTI PUBBLICATO, IN TUTTO O IN PARTE, SENZA IL CONSENSO SCRITTO DI SOLAR ENERGY NOVE S.R.L. OGNI UTILIZZO NON AUTORIZZATO SARA' PERSEGUITO A NORMA DI LEGGE.
 THIS DOCUMENT CAN NOT BE COPIED, REPRODUCED OR PUBLISHED, EITHER IN PART OR IN ITS ENTIRETY, WITHOUT THE WRITTEN PERMISSION OF SOLAR ENERGY NOVE S.R.L. UNAUTHORIZED USE WILL BE PROSECUTED BY LAW.