



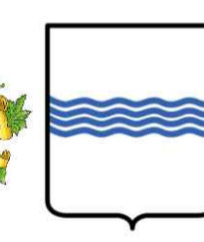

DETTAGLIO PUNTO DI CONSEGNA

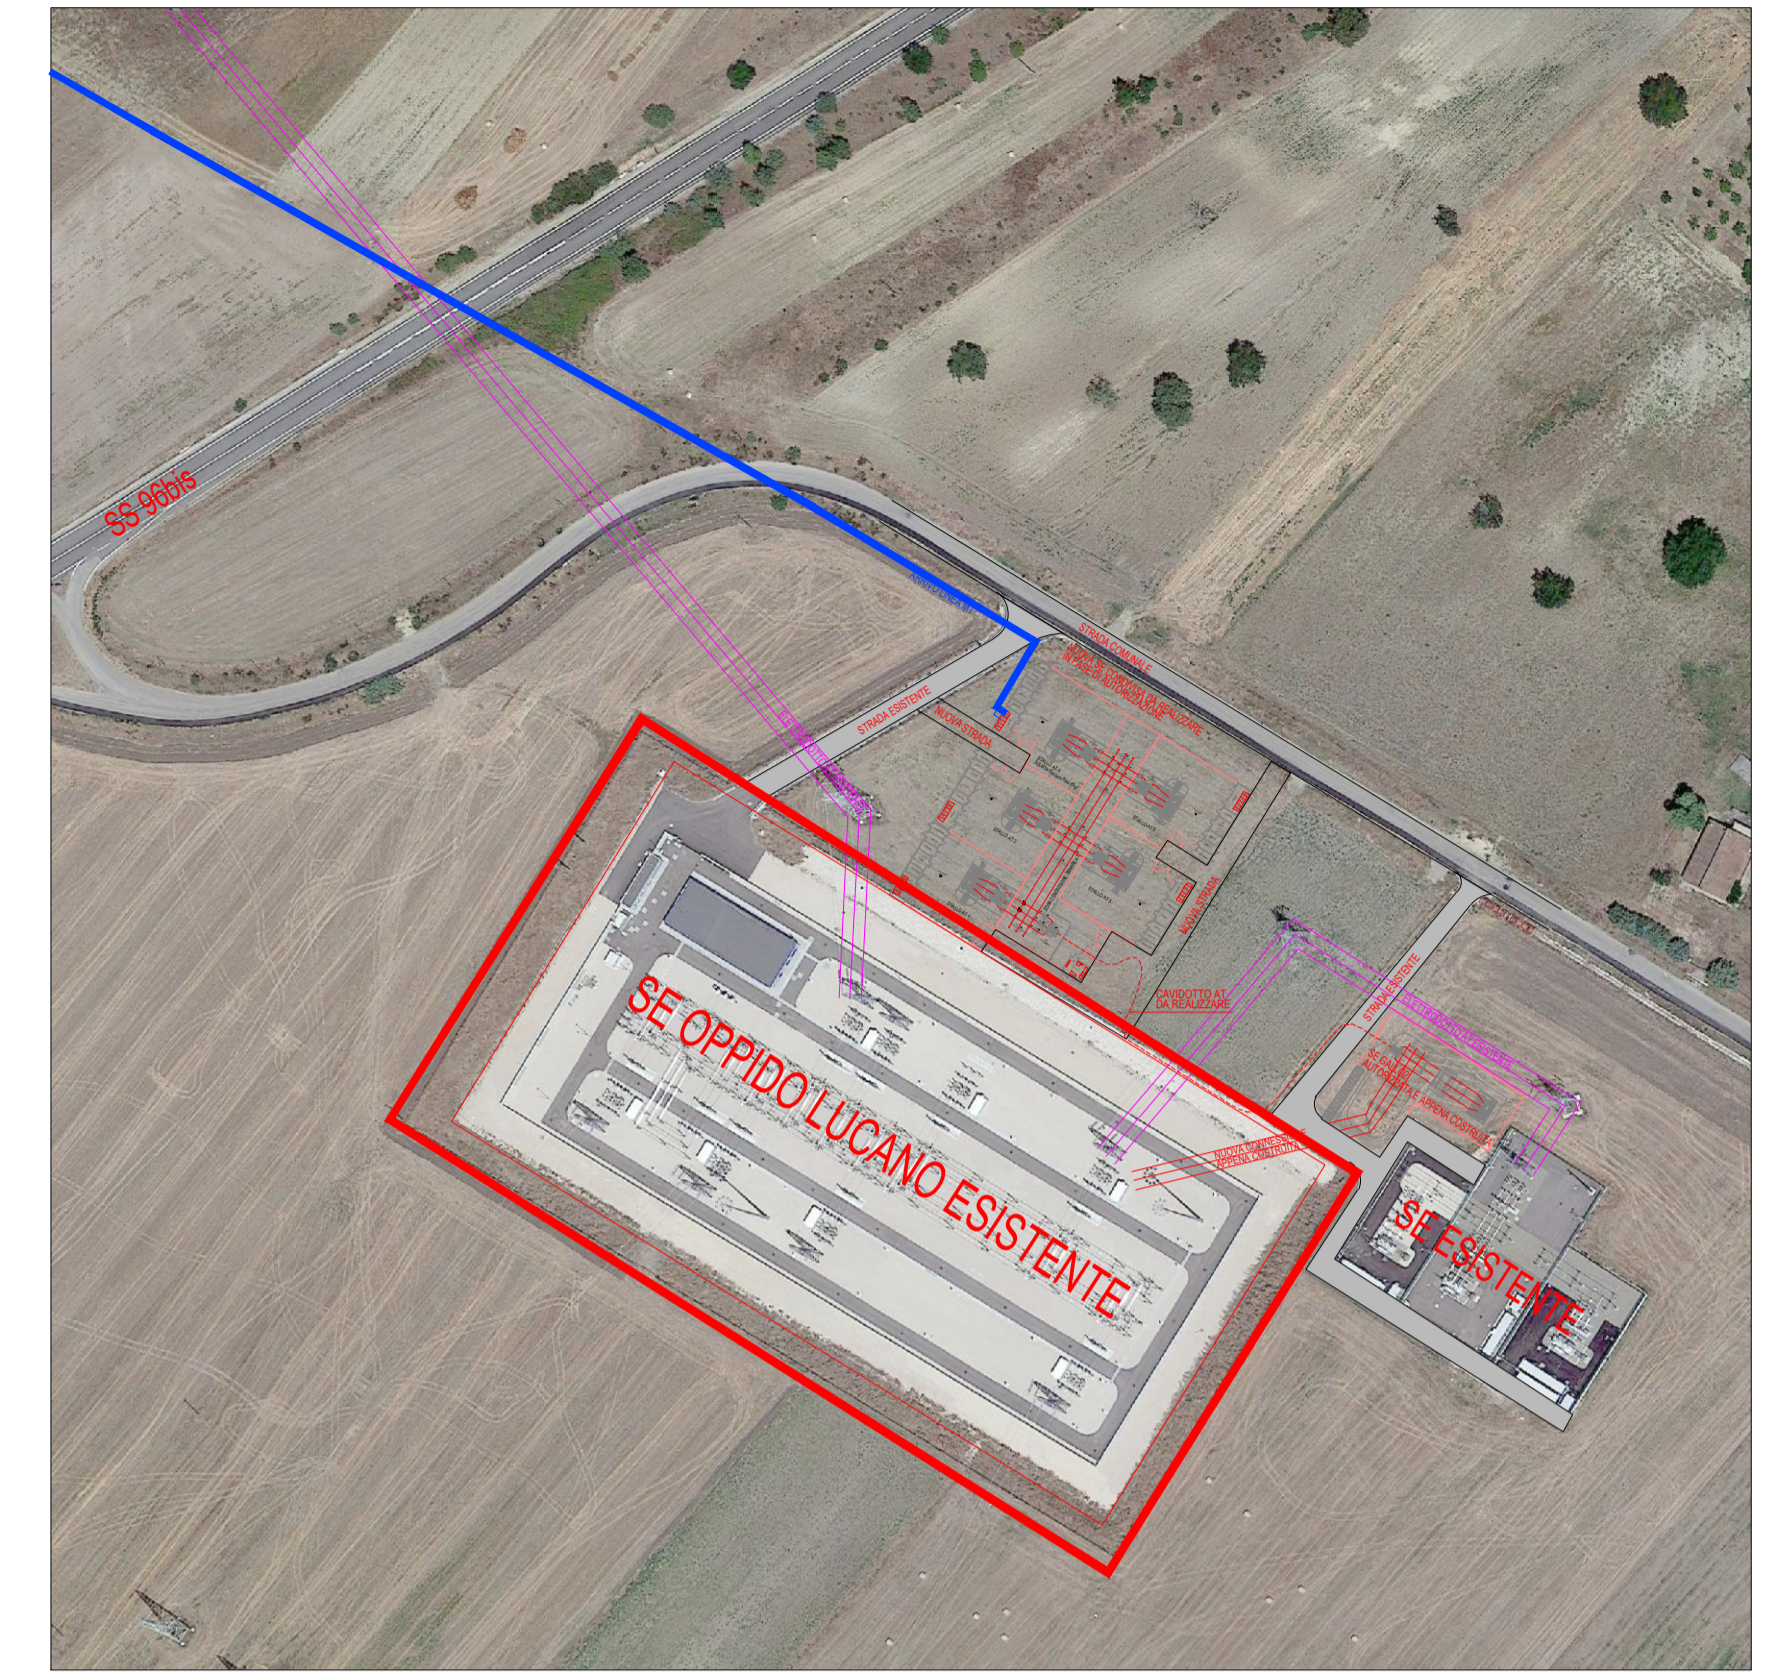


COMUNE DI GENZANO DI LUCANIA
 PROVINCIA DI POTENZA
 REGIONE BASILICATA

IMPIANTO SOLARE FOTOVOLTAICO "RIPA D'API" CONNESSO ALLA RTN DELLA POTENZA DI PICCO P=19'993.87 kWp E POTENZA IN IMMISSIONE PARI A 19'998.02 kW, DELLE RELATIVE OPERE DI CONNESSIONE ALLA RTN E PIANO AGRONOMICICO PER L'UTILIZZO A SCOPI AGRICOLI DELL'AREA

Proponente

SOLAR ENERGY NOVE S.R.L.
 VIA SEBASTIAN ALTMANN, 9 - 39100 BOLZANO
 C.F. - P.I. - REGISTRO IMPRESE 03058390216
 PEC: solareenergynove.srl@legalmail.it

Progettazione

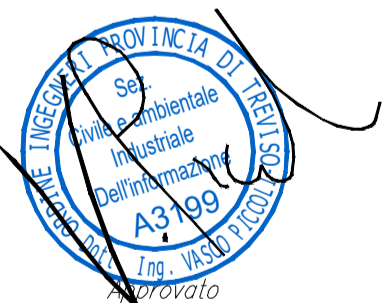

Preparato

Daniilo Brambilla

Verificato

Gianandrea Ing. Bertinazzo


Travato

Vasco Ing. Piccoli

PROGETTAZIONE DEFINITIVA

Titolo elaborato

CAVIDOTTO MT ESTERNO
 INQUADRAMENTO SU ORTOFOTO

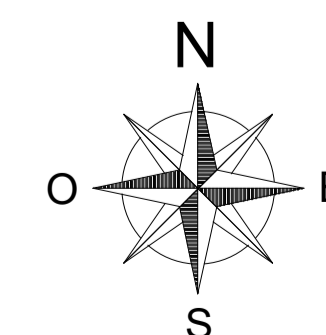

Elaborato N.	Data emissione		
A.12.b.52	06/08/21		
N. Progetto	Nome file		
SOL013a	SOL013a-RIPA D'API		
Scala	REV.	DATA	DESCRIZIONE
1:12'500	00	06/08/21	PRIMA EMISSIONE

IL PRESENTE DOCUMENTO NON POTRA' ESSERE COPIATO, RIPRODOTTO O ALTAMENTE PUBBLICATO, IN TUTTO O IN PARTE, SENZA IL CONSENSO SCRITTO DI SOLAR ENERGY NOVE S.R.L., CON UTILIZZO NON AUTORIZZATO SARA' PERSEGUITO A NORMA DI LEGGE. THIS DOCUMENT CAN NOT BE COPIED, REPRODUCED OR PUBLISHED, EITHER IN PART OR IN ITS ENTIRETY, WITHOUT THE WRITTEN PERMISSION OF SOLAR ENERGY NOVE S.R.L., UNAUTHORIZED USE WILL BE PROSECUTED BY LAW.