
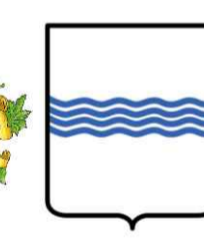


DETTAGLIO PUNTO DI CONSEGNA

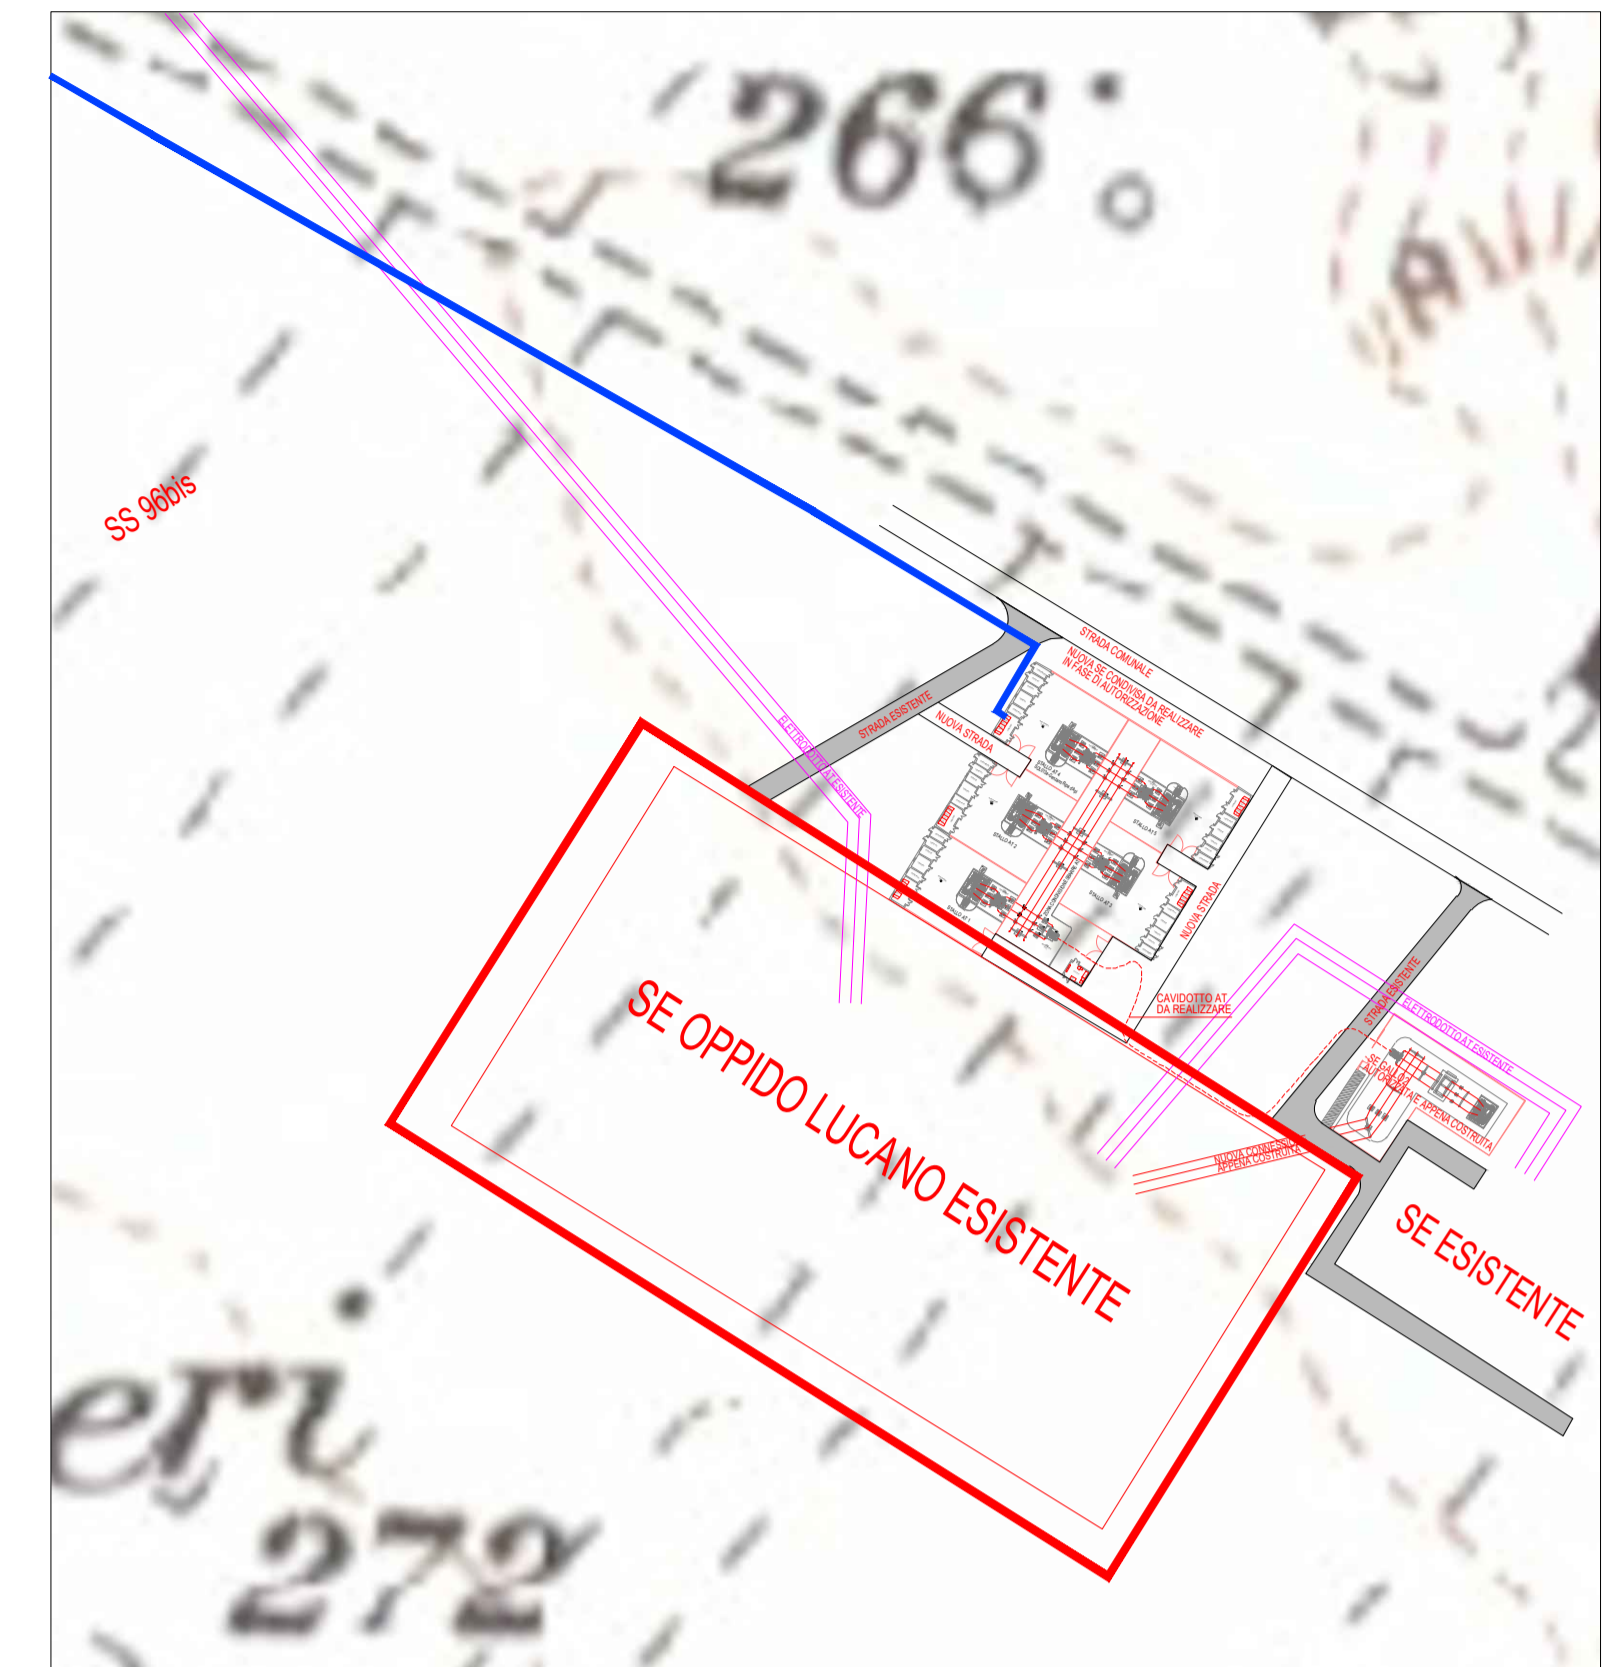

COMUNE DI GENZANO DI LUCANIA
 PROVINCIA DI POTENZA
 REGIONE BASILICATA

IMPIANTO SOLARE FOTOVOLTAICO "RIPA D'API" CONNESSO ALLA RTN DELLA POTENZA DI PICCO P=19'993.87 kWp E POTENZA IN IMMISSIONE PARI A 19'998.02 kW, DELLE RELATIVE OPERE DI CONNESSIONE ALLA RTN E PIANO AGRONOMICICO PER L'UTILIZZO A SCOPI AGRICOLI DELL'AREA


Proponente

SOLAR ENERGY NOVE S.R.L.
 VIA SEBASTIAN ALTMANN, 9 - 39100 BOLZANO
 C.F. - P.I. - REGISTRO IMPRESE 03058390216
 PEC: solareenergynove.srl@legalmail.it

Progettazione

Preparato
 Danilo Brambilla


Verificato
 Gianandrea Ing. Bertinazzo

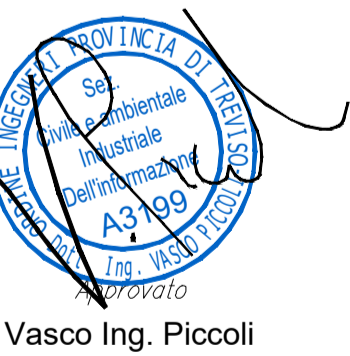

PROGETTAZIONE DEFINITIVA

Titolo elaborato

CAVIDOTTO MT ESTERNO
 INQUADRAMENTO SU IGM

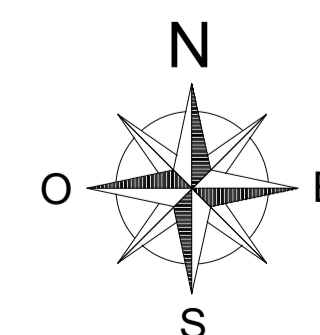

Elaborato N. A.12.b.53	Data emissione 06/08/21		
N. Progetto SOL013a	Nome file SOL013a-RIPA D'API		
Scala 1:12'500	REV.	06/08/21	PRIMA EMISSIONE
		DATA	DESCRIZIONE

IL PRESENTE DOCUMENTO NON POTRÀ ESSERE COPIATO, RIPRODOTTO O ALTAMENTE PUBBLICATO, IN TUTTO O IN PARTE, SENZA IL CONSENSO SCRITTO DI SOLAR ENERGY NOVE S.R.L., CON UTILIZZO NON AUTORIZZATO SPRETTAMENTE PERSEGUITO A NORMA DI LEGGE. THIS DOCUMENT CAN NOT BE COPIED, REPRODUCED OR PUBLISHED, EITHER IN PART OR IN ITS ENTIRETY, WITHOUT THE WRITTEN PERMISSION OF SOLAR ENERGY NOVE S.R.L., UNAUTHORIZED USE WILL BE PROSECUTED BY LAW.