
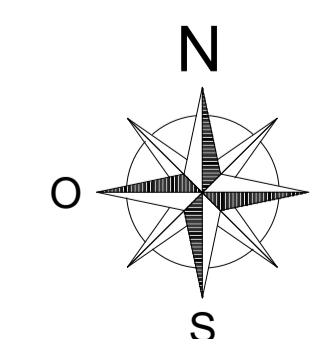
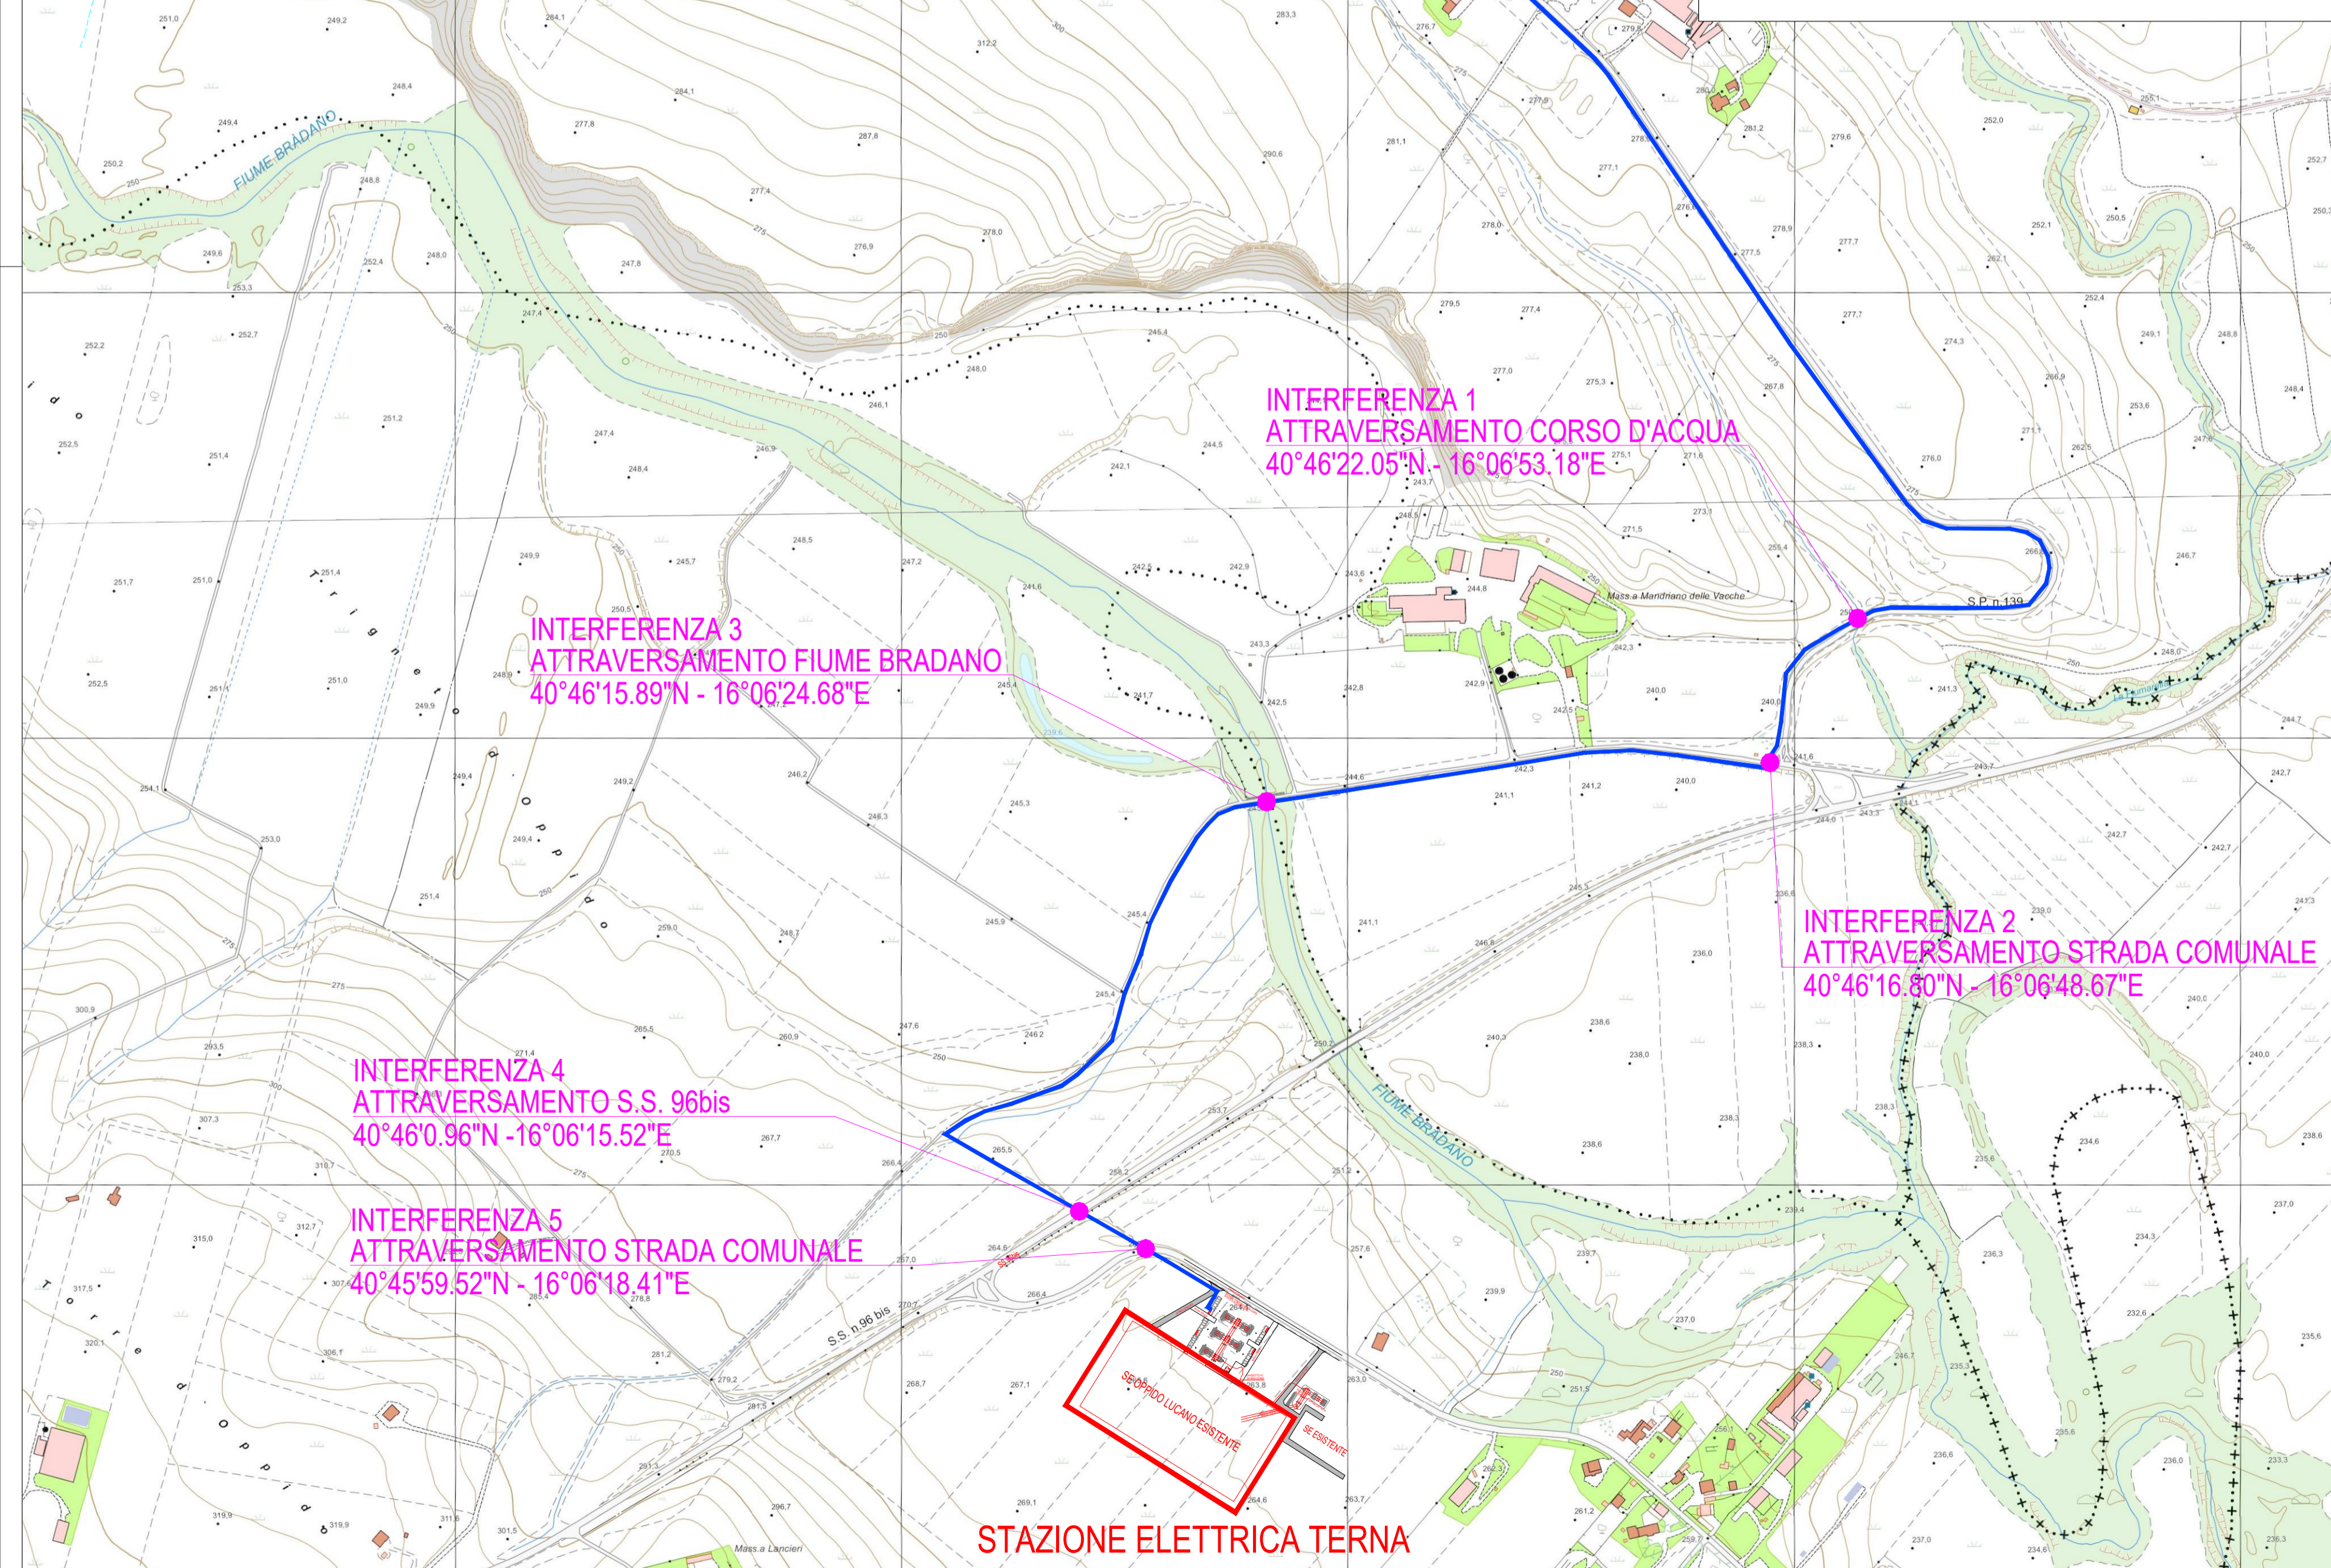
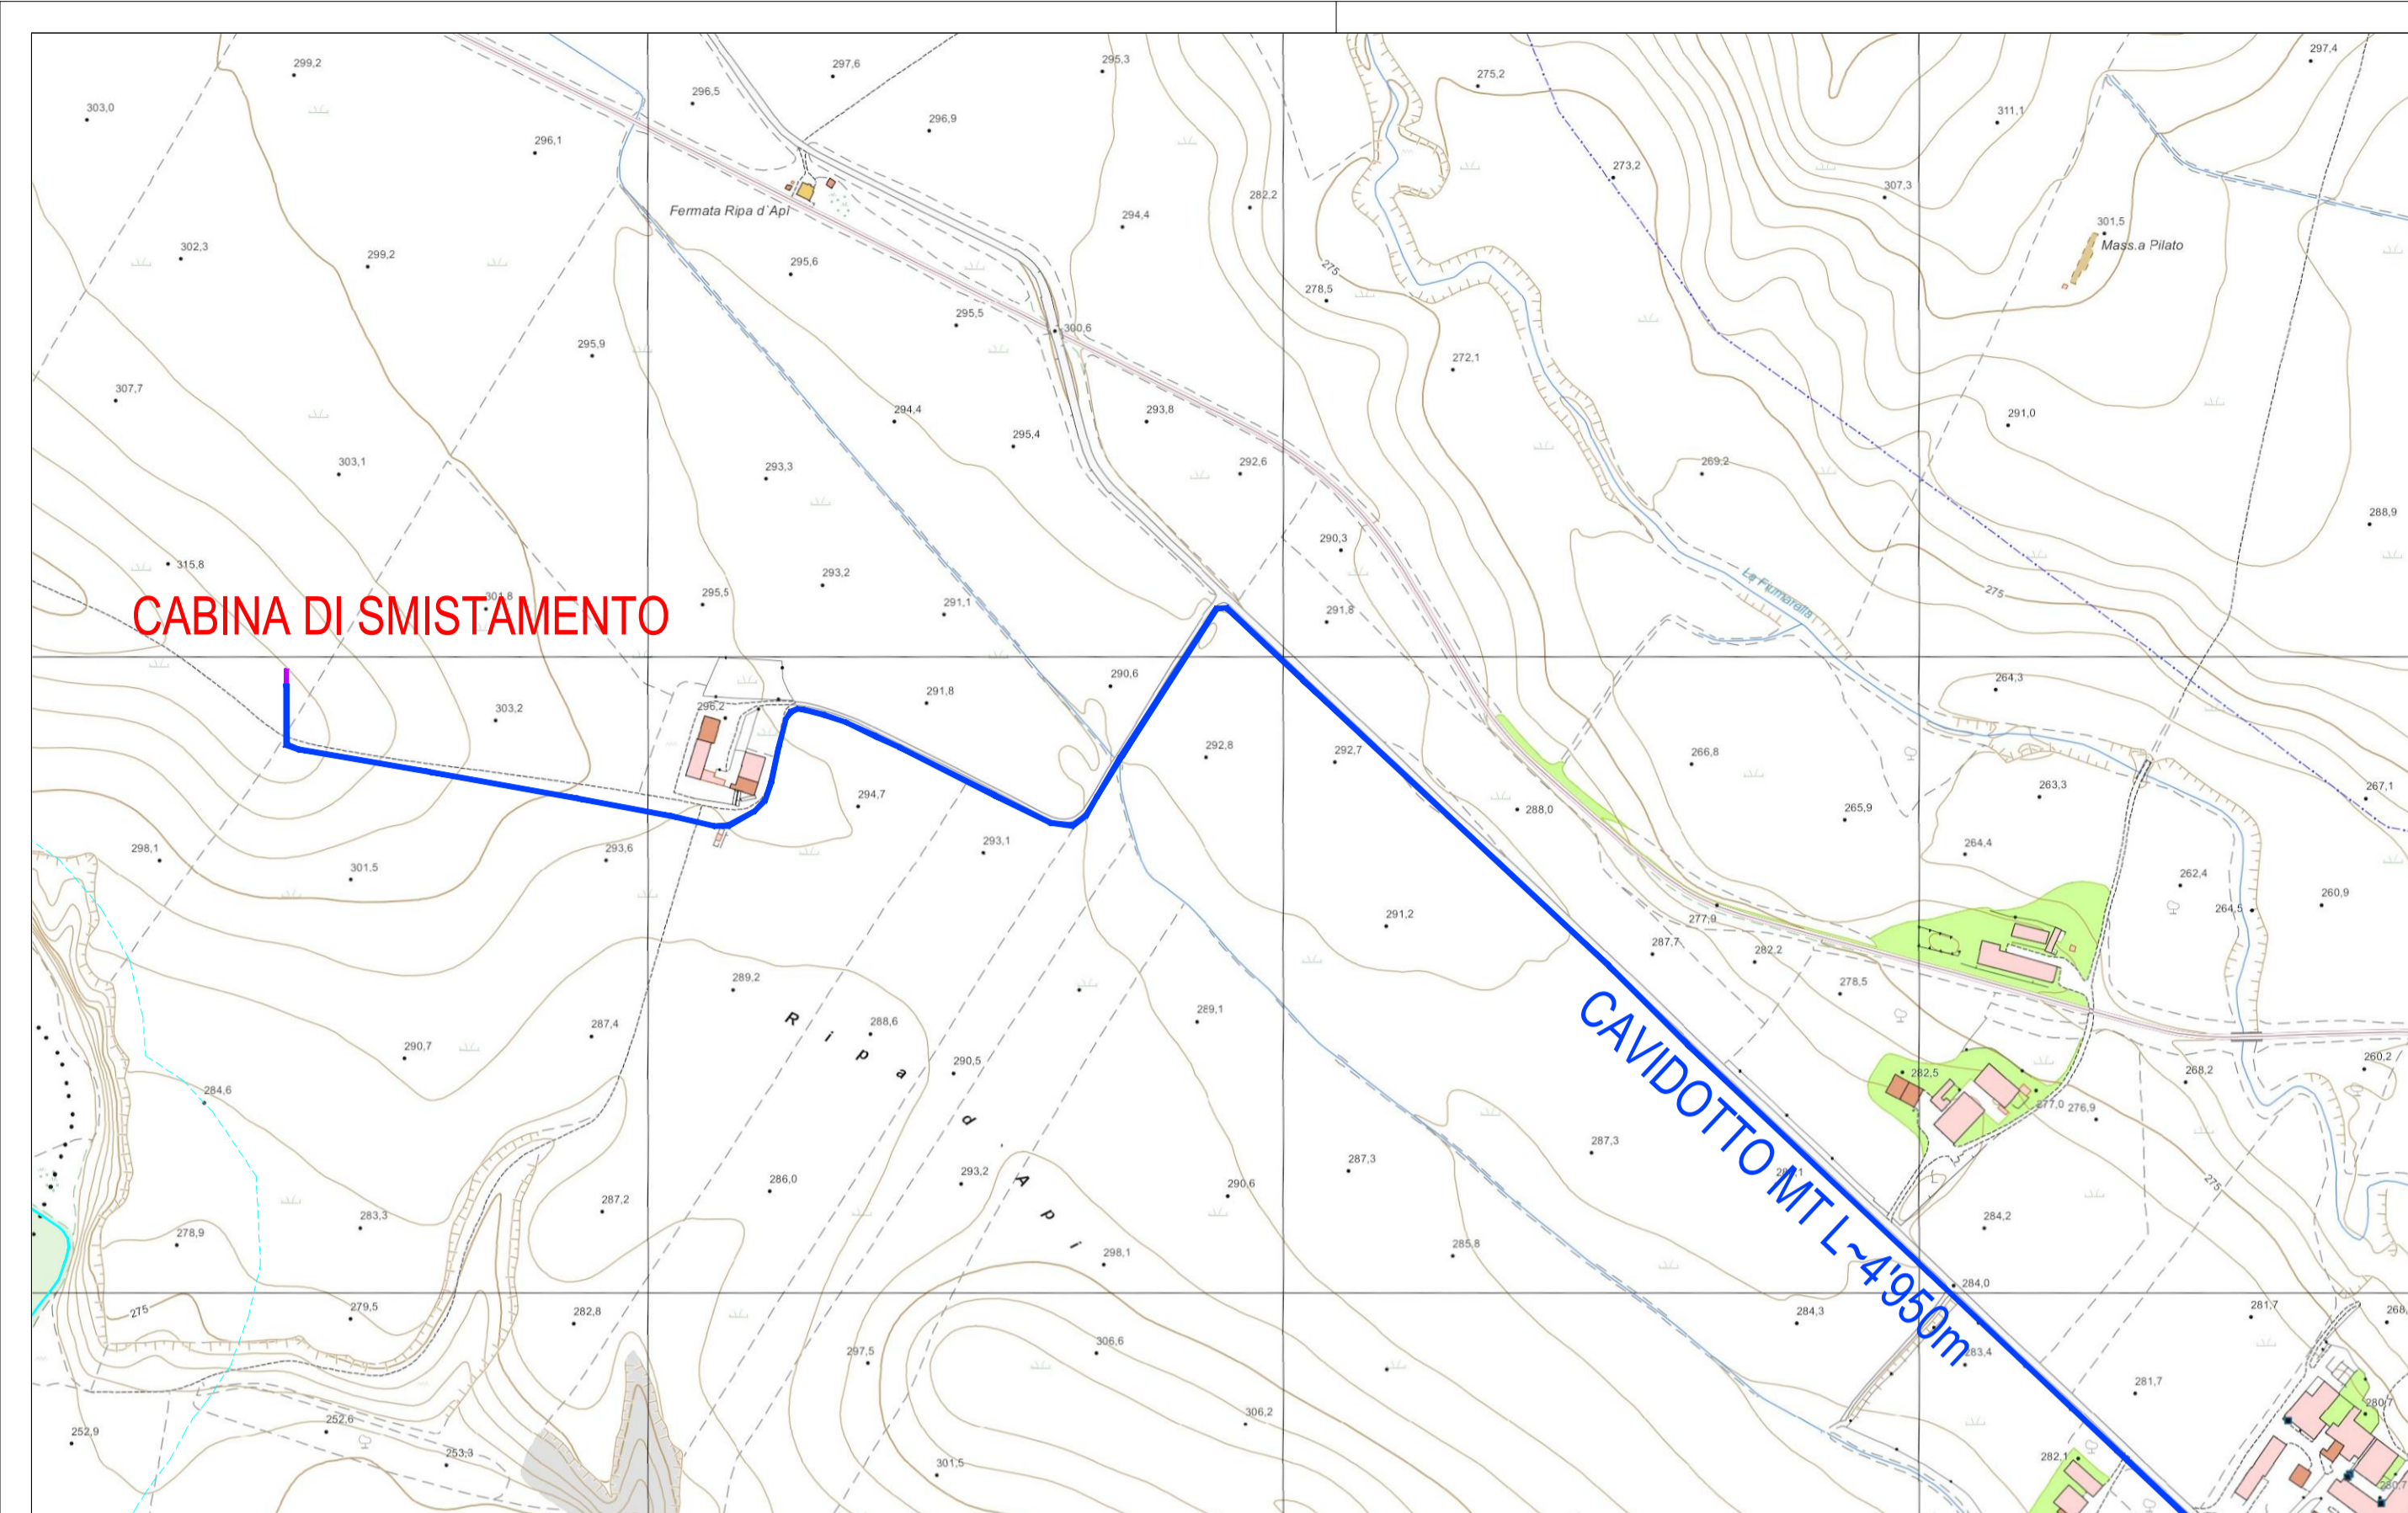
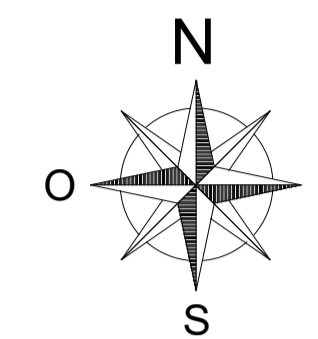


CAVIDOTTO TIPO 4
LINEA MEDIA TENSIONE ESTERNA AL CAMPO (BLU) - POSA IN TERRENO

SCALA 1:10

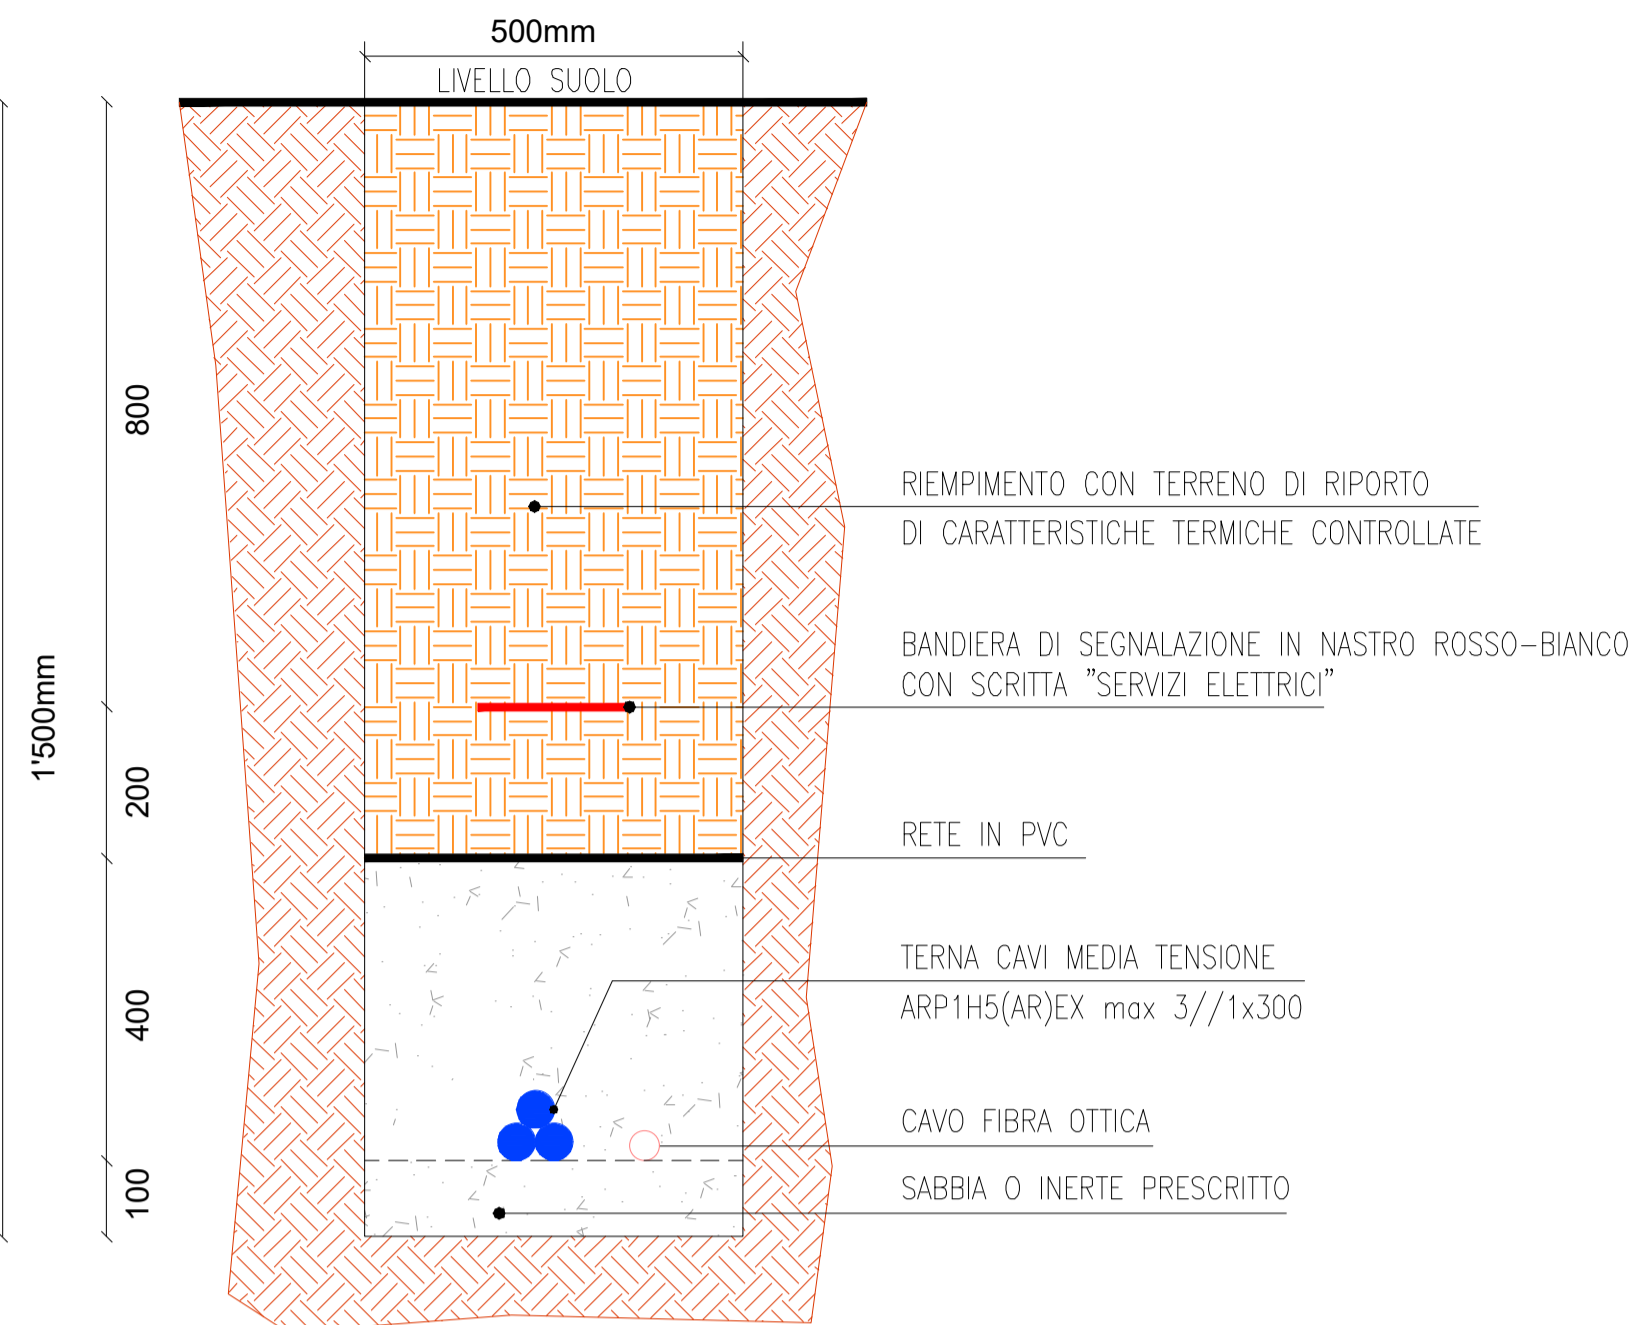

   **COMUNE DI GENZANO DI LUCANIA**
PROVINCIA DI POTENZA
REGIONE BASILICATA

IMPIANTO SOLARE FOTOVOLTAICO "RIPA D'API" CONNESSO ALLA RTN DELLA POTENZA DI PICCO P=19'993.87 kWp E POTENZA IN IMMISSIONE PARI A 19'998.02 kW, DELLE RELATIVE OPERE DI CONNESSIONE ALLA RTN E PIANO AGRONOMICICO PER L'UTILIZZO A SCOPI AGRICOLI DELL'AREA

Proponente

SOLAR ENERGY NOVE S.R.L.
VIA SEBASTIAN ALTMANN, 9 - 39100 BOLZANO
C.F. - P.I. - REGISTRO IMPRESE 03058390216
PEC: solareenergynove.srl@legalmail.it

Progettazione

Preparato
Danilo Brambilla

Verificato
Gianandrea Ing. Bertinazzo



PROGETTAZIONE DEFINITIVA

Titolo elaborato

CAVIDOTTO MT ESTERNO
MAPPA INTERFERENZE SU CAVIDOTTO
CAVIDOTTO MT - VISTA GENERALE

Elaborato N. A.12.b.56.0	Data emissione 06/08/21		
N. Progetto SOL013a	Nome file SOL013a-RIPA D'API		
	00	06/08/21	PRIMA EMISSIONE
	REV.	DATA	DESCRIZIONE





IL PRESENTE DOCUMENTO NON POTRA' ESSERE COPIATO, RIPRODOTTO O ALTAMENTE PUBBLICATO, IN TUTTO O IN PARTE, SENZA IL CONSENSO SCRITTO DI SOLAR ENERGY NOVE S.R.L., CON UTILIZZO NON AUTORIZZATO SARANNO PERSEGUITI A NORMA DI LEGGE. THIS DOCUMENT CAN NOT BE COPIED, REPRODUCED OR PUBLISHED, EITHER IN PART OR IN ITS ENTIRETY, WITHOUT THE WRITTEN PERMISSION OF SOLAR ENERGY NOVE S.R.L. UNAUTHORIZED USE WILL BE PROSECUTED BY LAW.

SOLUZIONE PROPOSTA

INTERFERENZA 2

INTERFERENZA 1

SOLUZIONE PROPOSTA

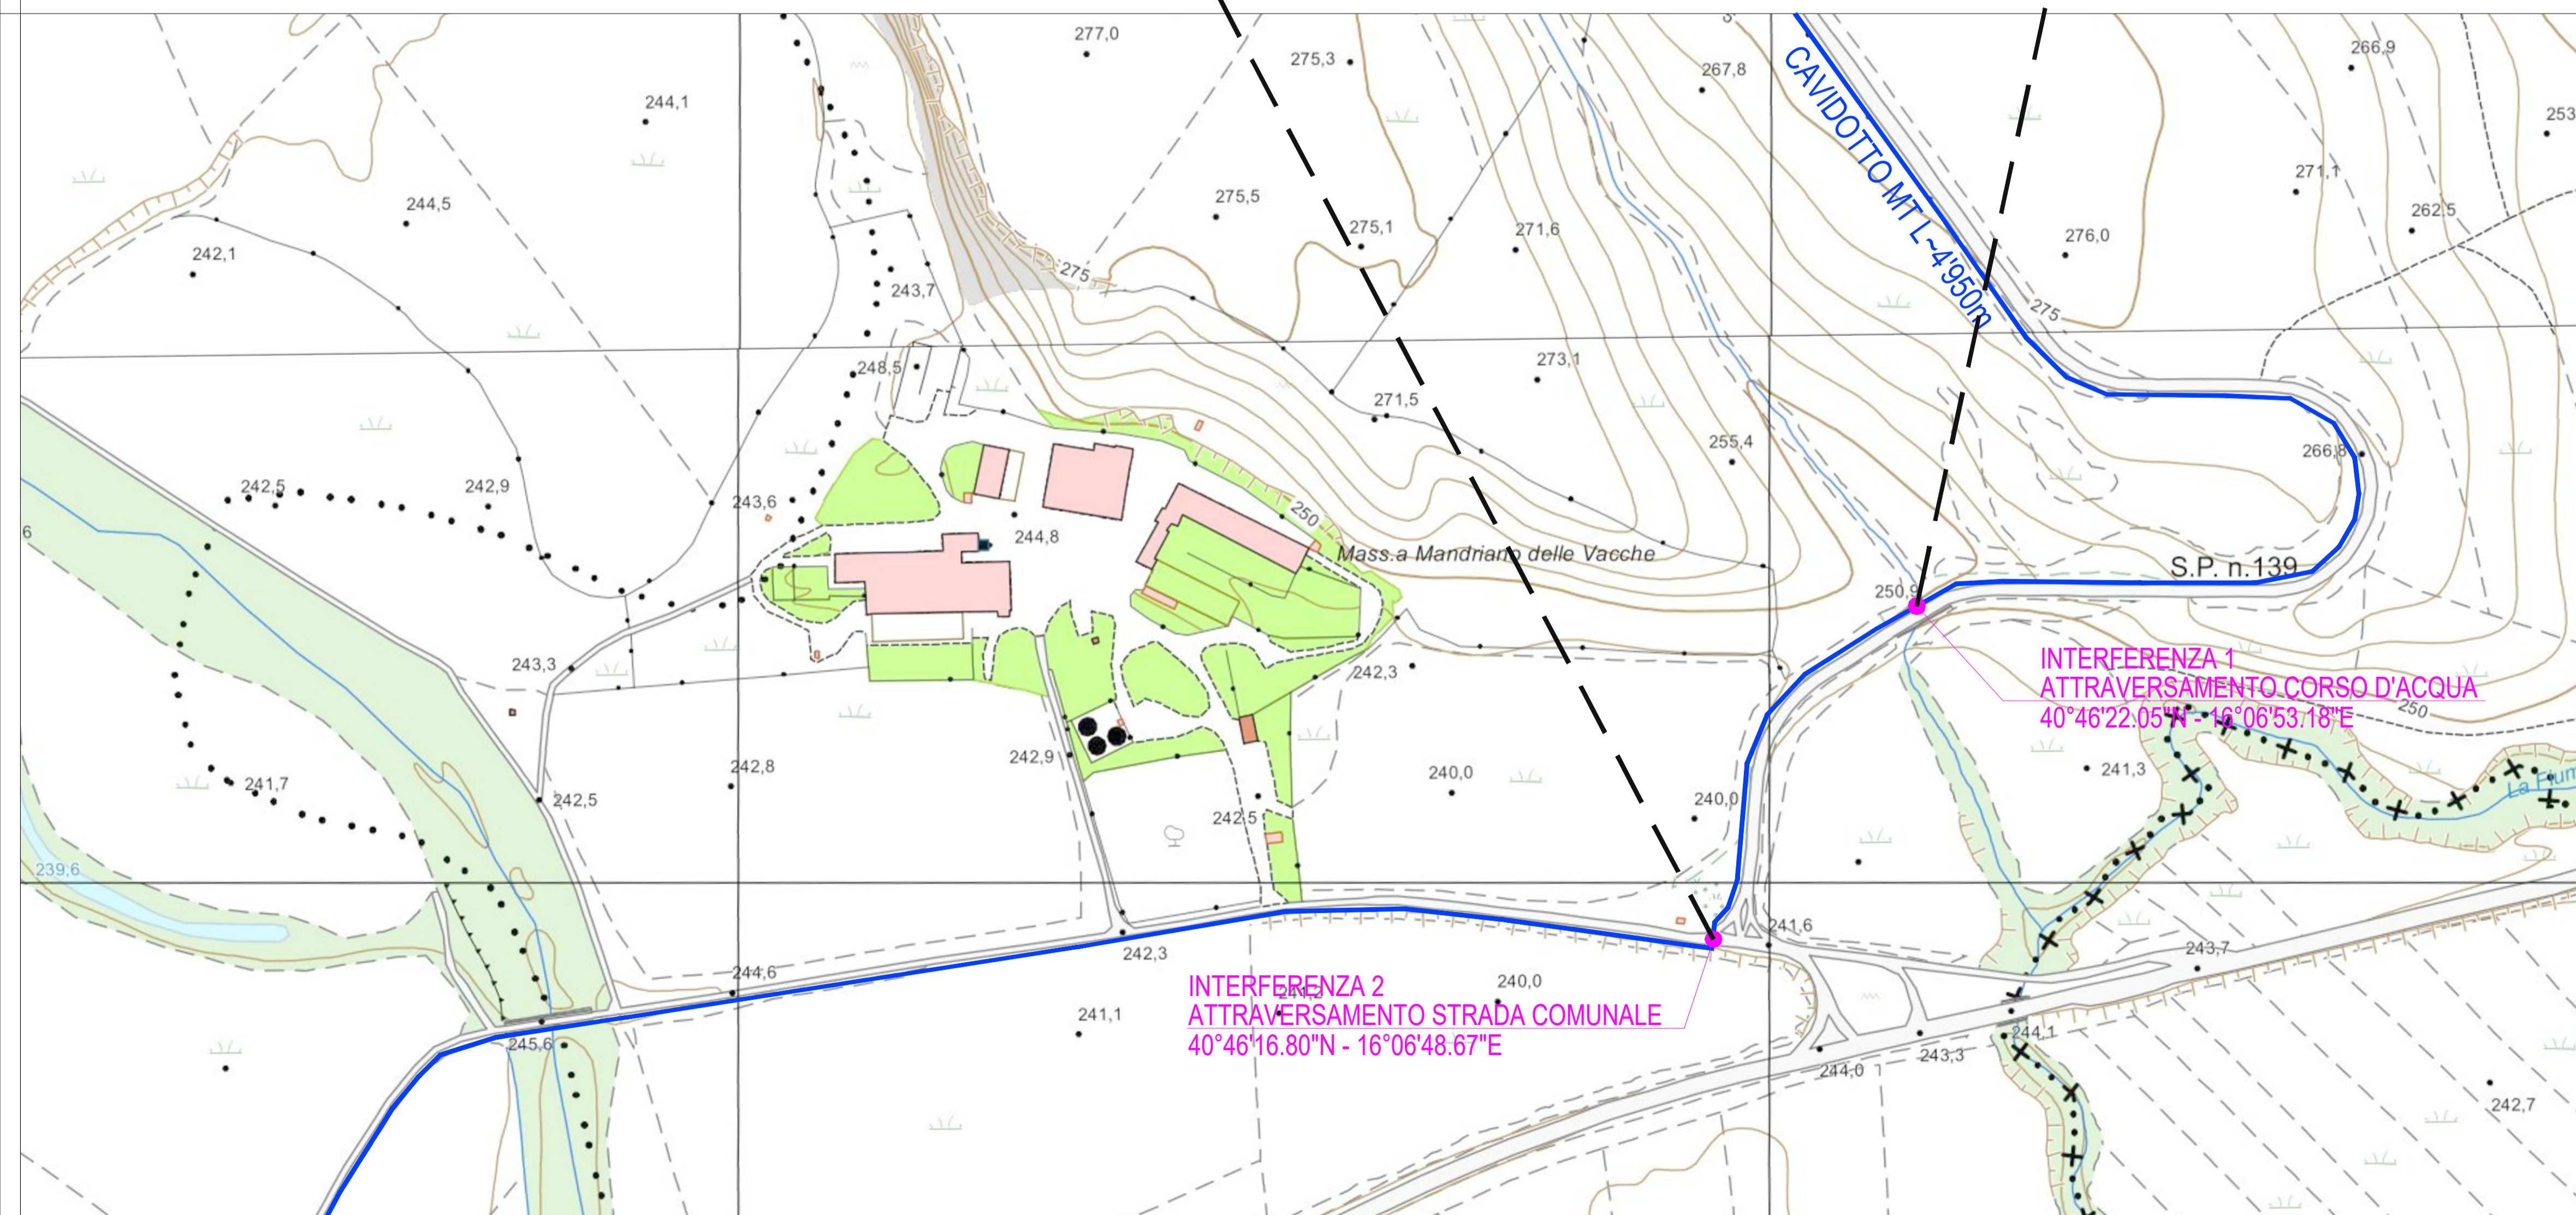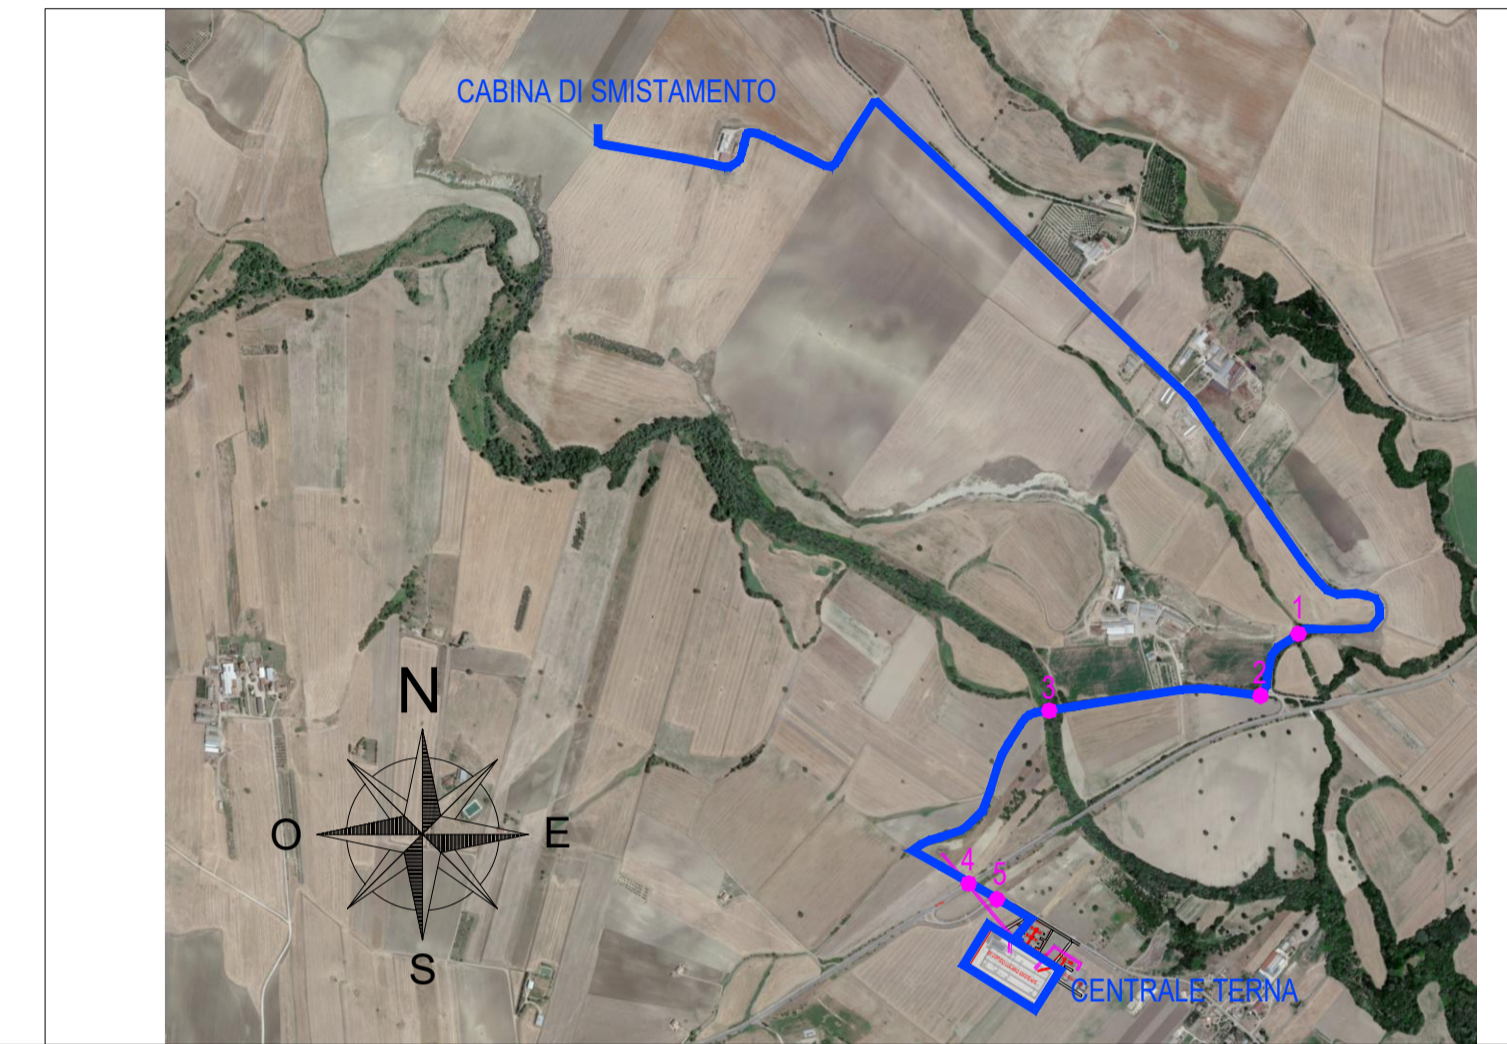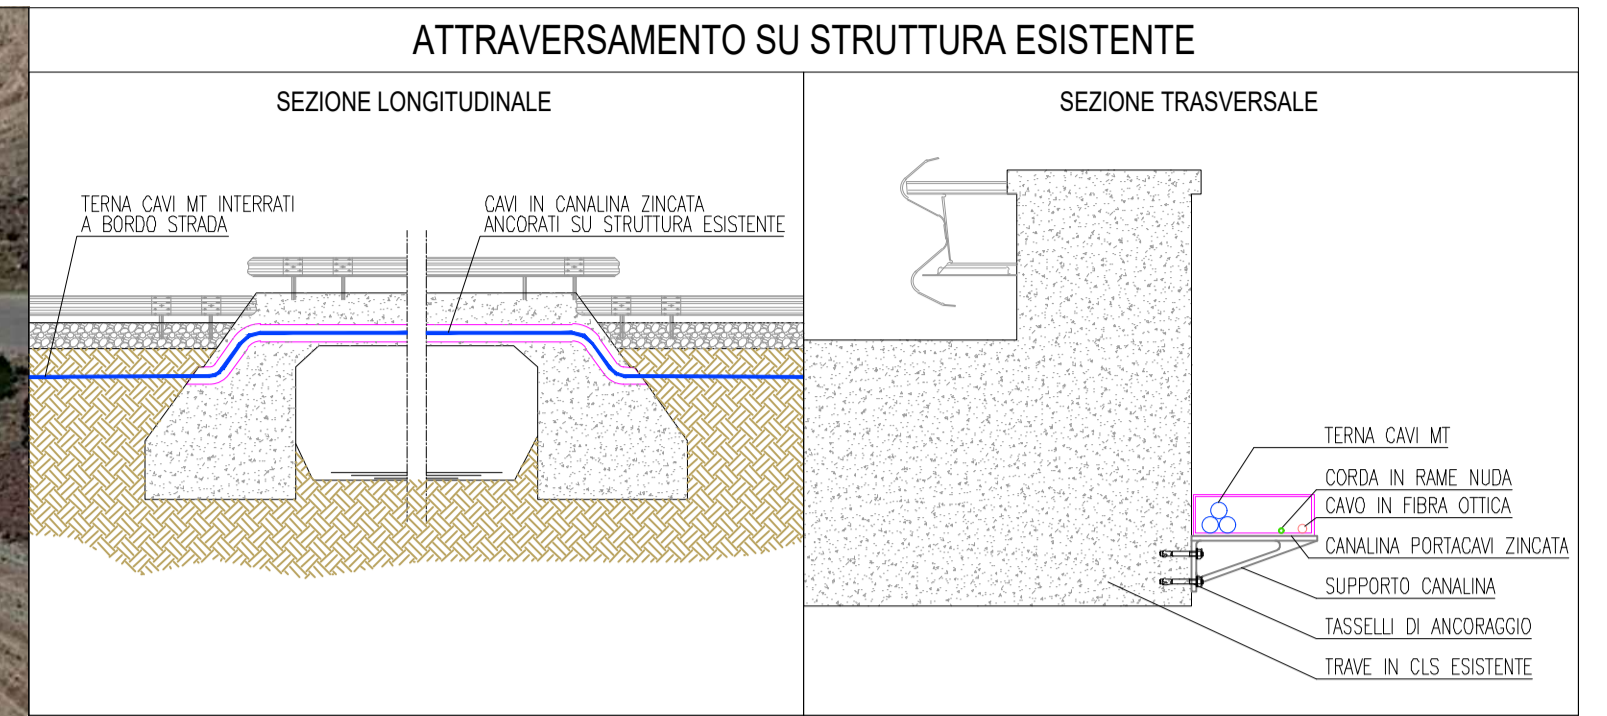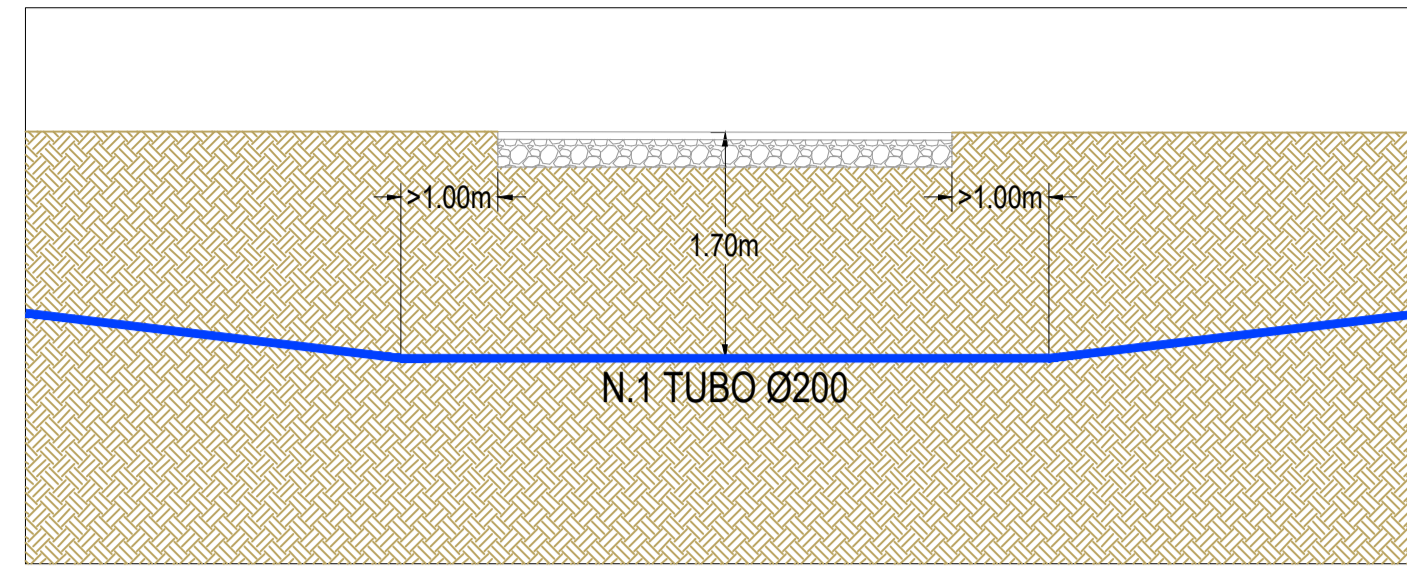




COMUNE DI GENZANO DI LUCANIA
 PROVINCIA DI POTENZA
 REGIONE BASILICATA

IMPIANTO SOLARE FOTOVOLTAICO "RIPA D'API" CONNESSO ALLA RTN DELLA POTENZA DI PICCO P=19'993.87 kWp E POTENZA IN IMMISSIONE PARI A 19'998.02 kW, DELLE RELATIVE OPERE DI CONNESSIONE ALLA RTN E PIANO AGRONOMICICO PER L'UTILIZZO A SCOPI AGRICOLI DELL'AREA

Proponente
SOLAR ENERGY NOVE S.R.L.
 VIA SEBASTIAN ALTMANN, 9 - 39100 BOLZANO
 C.F. - P.I. - REGISTRO IMPRESE 03058390216
 PEC: solarenergynove.srl@legalmail.it

Progettazione
 Preparato: Danilo Brambilla
 Verificato: Gianandrea Ing. Bertinazzo
 Approvato: Vasco Ing. Piccoli



PROGETTAZIONE DEFINITIVA

Titolo elaborato
CAVIDOTTO MT ESTERNO
MAPPA INTERFERENZE SU CAVIDOTTO
INTERFERENZE 1-2




Elaborato N. A.12.b.56.1	Data emissione 06/08/21		
N. Progetto SOL013a	Nome file SOL013a-RIPA D'API		
Scala 1:2'000	REV.	DATA	DESCRIZIONE
	00	06/08/21	PRIMA EMISSIONE

IL PRESENTE DOCUMENTO NON POTRA' ESSERE COPIATO, RIPRODOTTO O ALTAMENTE PUBBLICATO, IN TUTTO O IN PARTE, SENZA IL CONSENSO SCRITTO DI SOLAR ENERGY NOVE S.R.L., CON UTILIZZO NON AUTORIZZATO SARA' PERSECUITO A NORMA DI LEGGE. THIS DOCUMENT CAN NOT BE COPIED, REPRODUCED OR PUBLISHED, EITHER IN PART OR IN ITS ENTIRETY, WITHOUT THE WRITTEN PERMISSION OF SOLAR ENERGY NOVE S.R.L., UNAUTHORIZED USE WILL BE PROSECUTED BY LAW.

INTERFERENZA 3



SOLUZIONE PROPOSTA

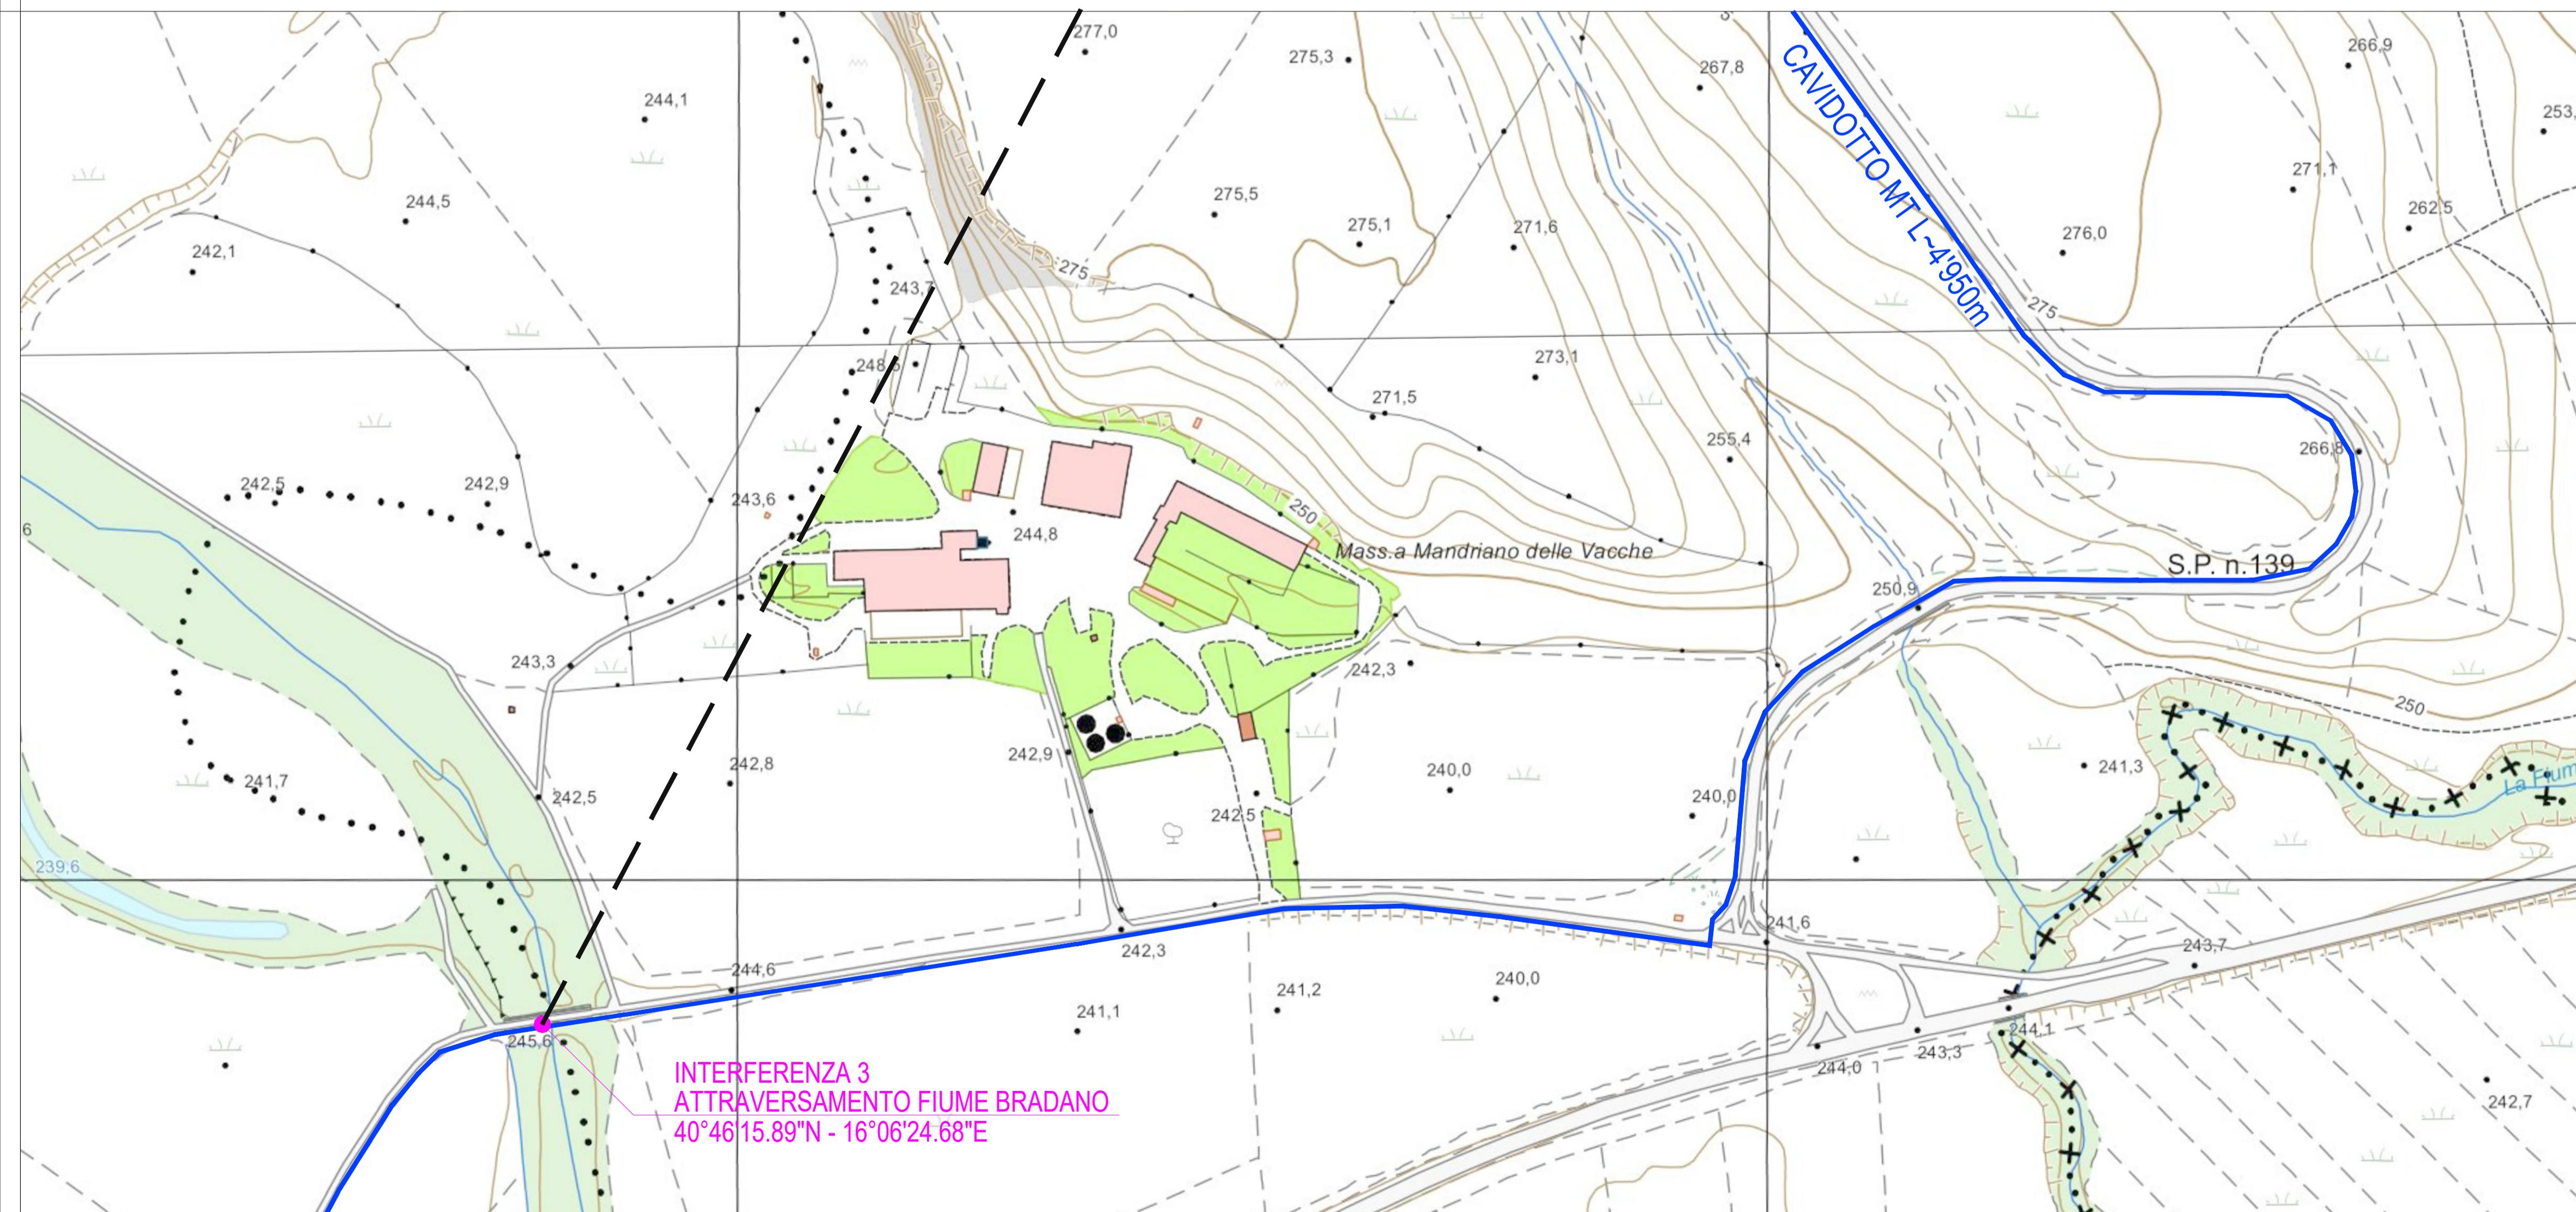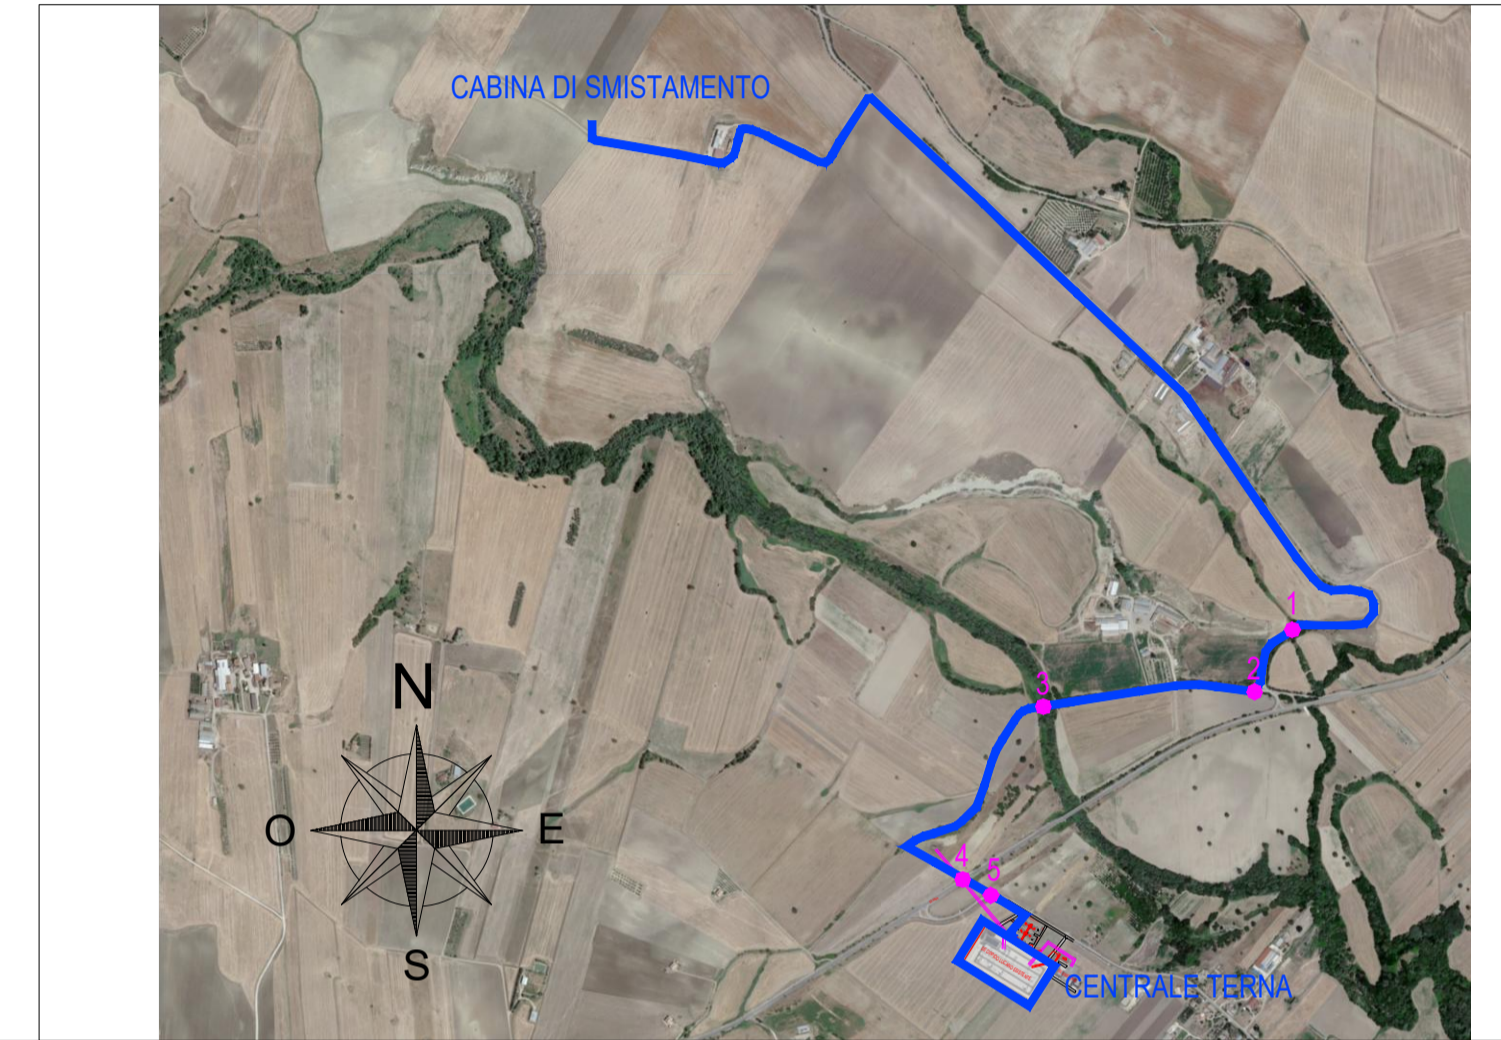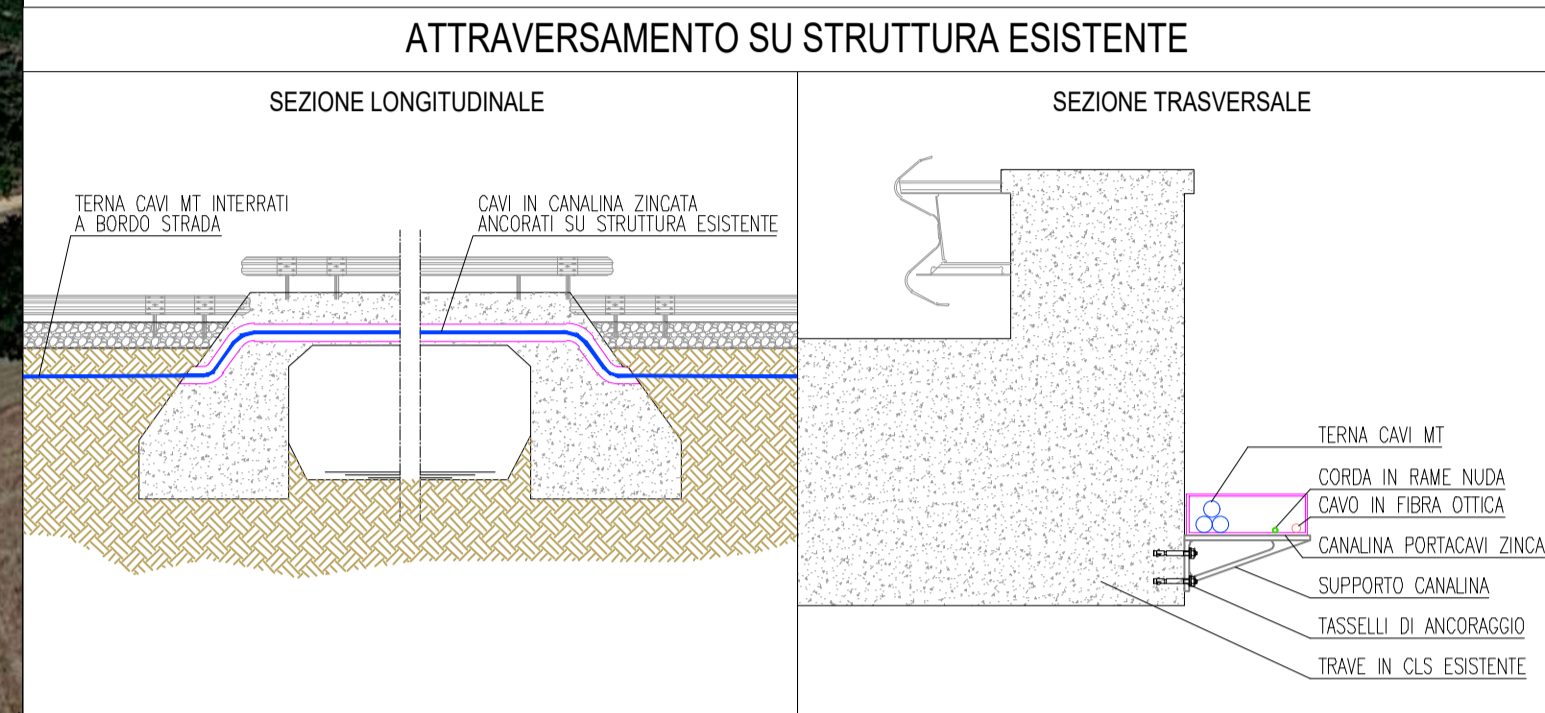

COMUNE DI GENZANO DI LUCANIA
 PROVINCIA DI POTENZA
 REGIONE BASILICATA

IMPIANTO SOLARE FOTOVOLTAICO "RIPA D'API" CONNESSO ALLA RTN DELLA POTENZA DI PICCO P=19'993.87 kWp E POTENZA IN IMMISSIONE PARI A 19'998.02 kW, DELLE RELATIVE OPERE DI CONNESSIONE ALLA RTN E PIANO AGRONOMICICO PER L'UTILIZZO A SCOPI AGRICOLI DELL'AREA

Proponente
SOLAR ENERGY NOVE S.R.L.
 VIA SEBASTIAN ALTMANN, 9 - 39100 BOLZANO
 C.F. - P.I. - REGISTRO IMPRESE 03058390216
 PEC: solarenergynove.srl@legalmail.it

Progettazione

 Preparato: Danilo Brambilla
 Verificato: Gianandrea Ing. Bertinazzo
 Lavorato: Vasco Ing. Piccoli

PROGETTAZIONE DEFINITIVA

Titolo elaborato
CAVIDOTTO MT ESTERNO
MAPPA INTERFERENZE SU CAVIDOTTO
INTERFERENZA 3


Elaborato N.	Data emissione		
A.12.b.56.2	06/08/21		
N. Progetto	Nome file		
SOL013a	SOL013a-RIPA D'API		
Scala	00	06/08/21	PRIMA EMISSIONE
1:2'000	REV.	DATA	DESCRIZIONE

IL PRESENTE DOCUMENTO NON POTRA' ESSERE COPIATO, RIPRODOTTO O ALTAMENTE PUBBLICATO, IN TUTTO O IN PARTE, SENZA IL CONSENSO SCRITTO DI SOLAR ENERGY NOVE S.R.L., CON UTILIZZO NON AUTORIZZATO SARANNO PERSEGUITI A NORMA DI LEGGE. THIS DOCUMENT CAN NOT BE COPIED, REPRODUCED OR PUBLISHED, EITHER IN PART OR IN ITS ENTIRETY, WITHOUT THE WRITTEN PERMISSION OF SOLAR ENERGY NOVE S.R.L.. UNAUTHORIZED USE WILL BE PROSECUTED BY LAW.




INTERFERENZA 4



SOLUZIONE PROPOSTA

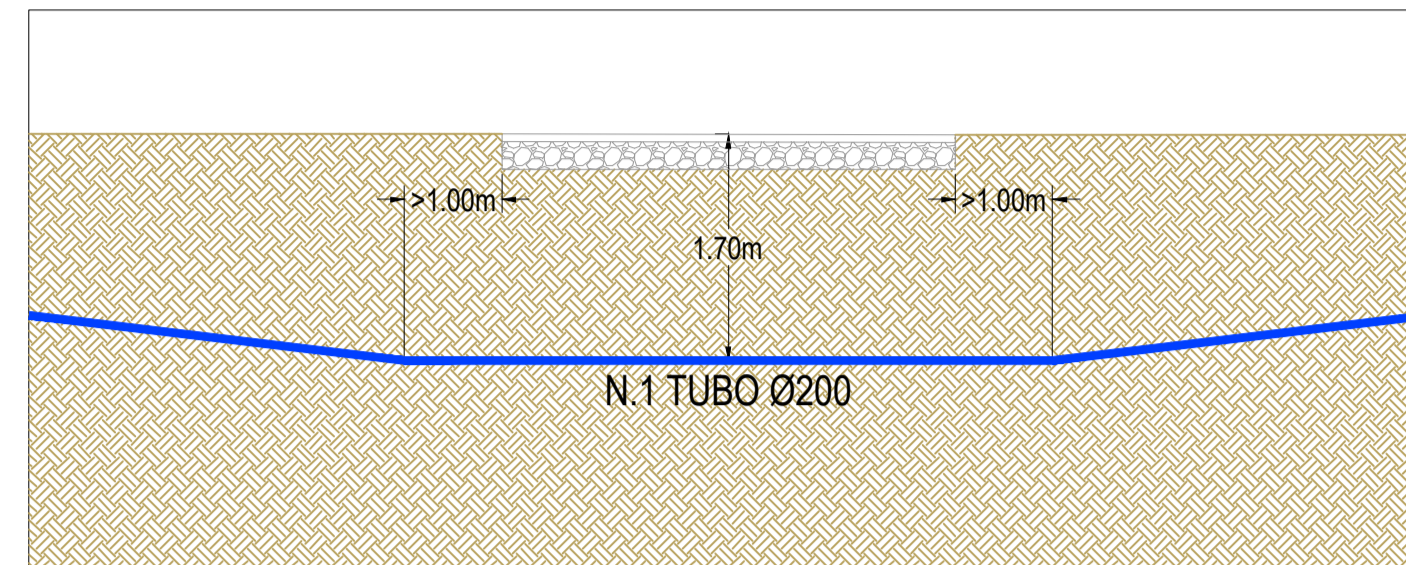

INTERFERENZA 5

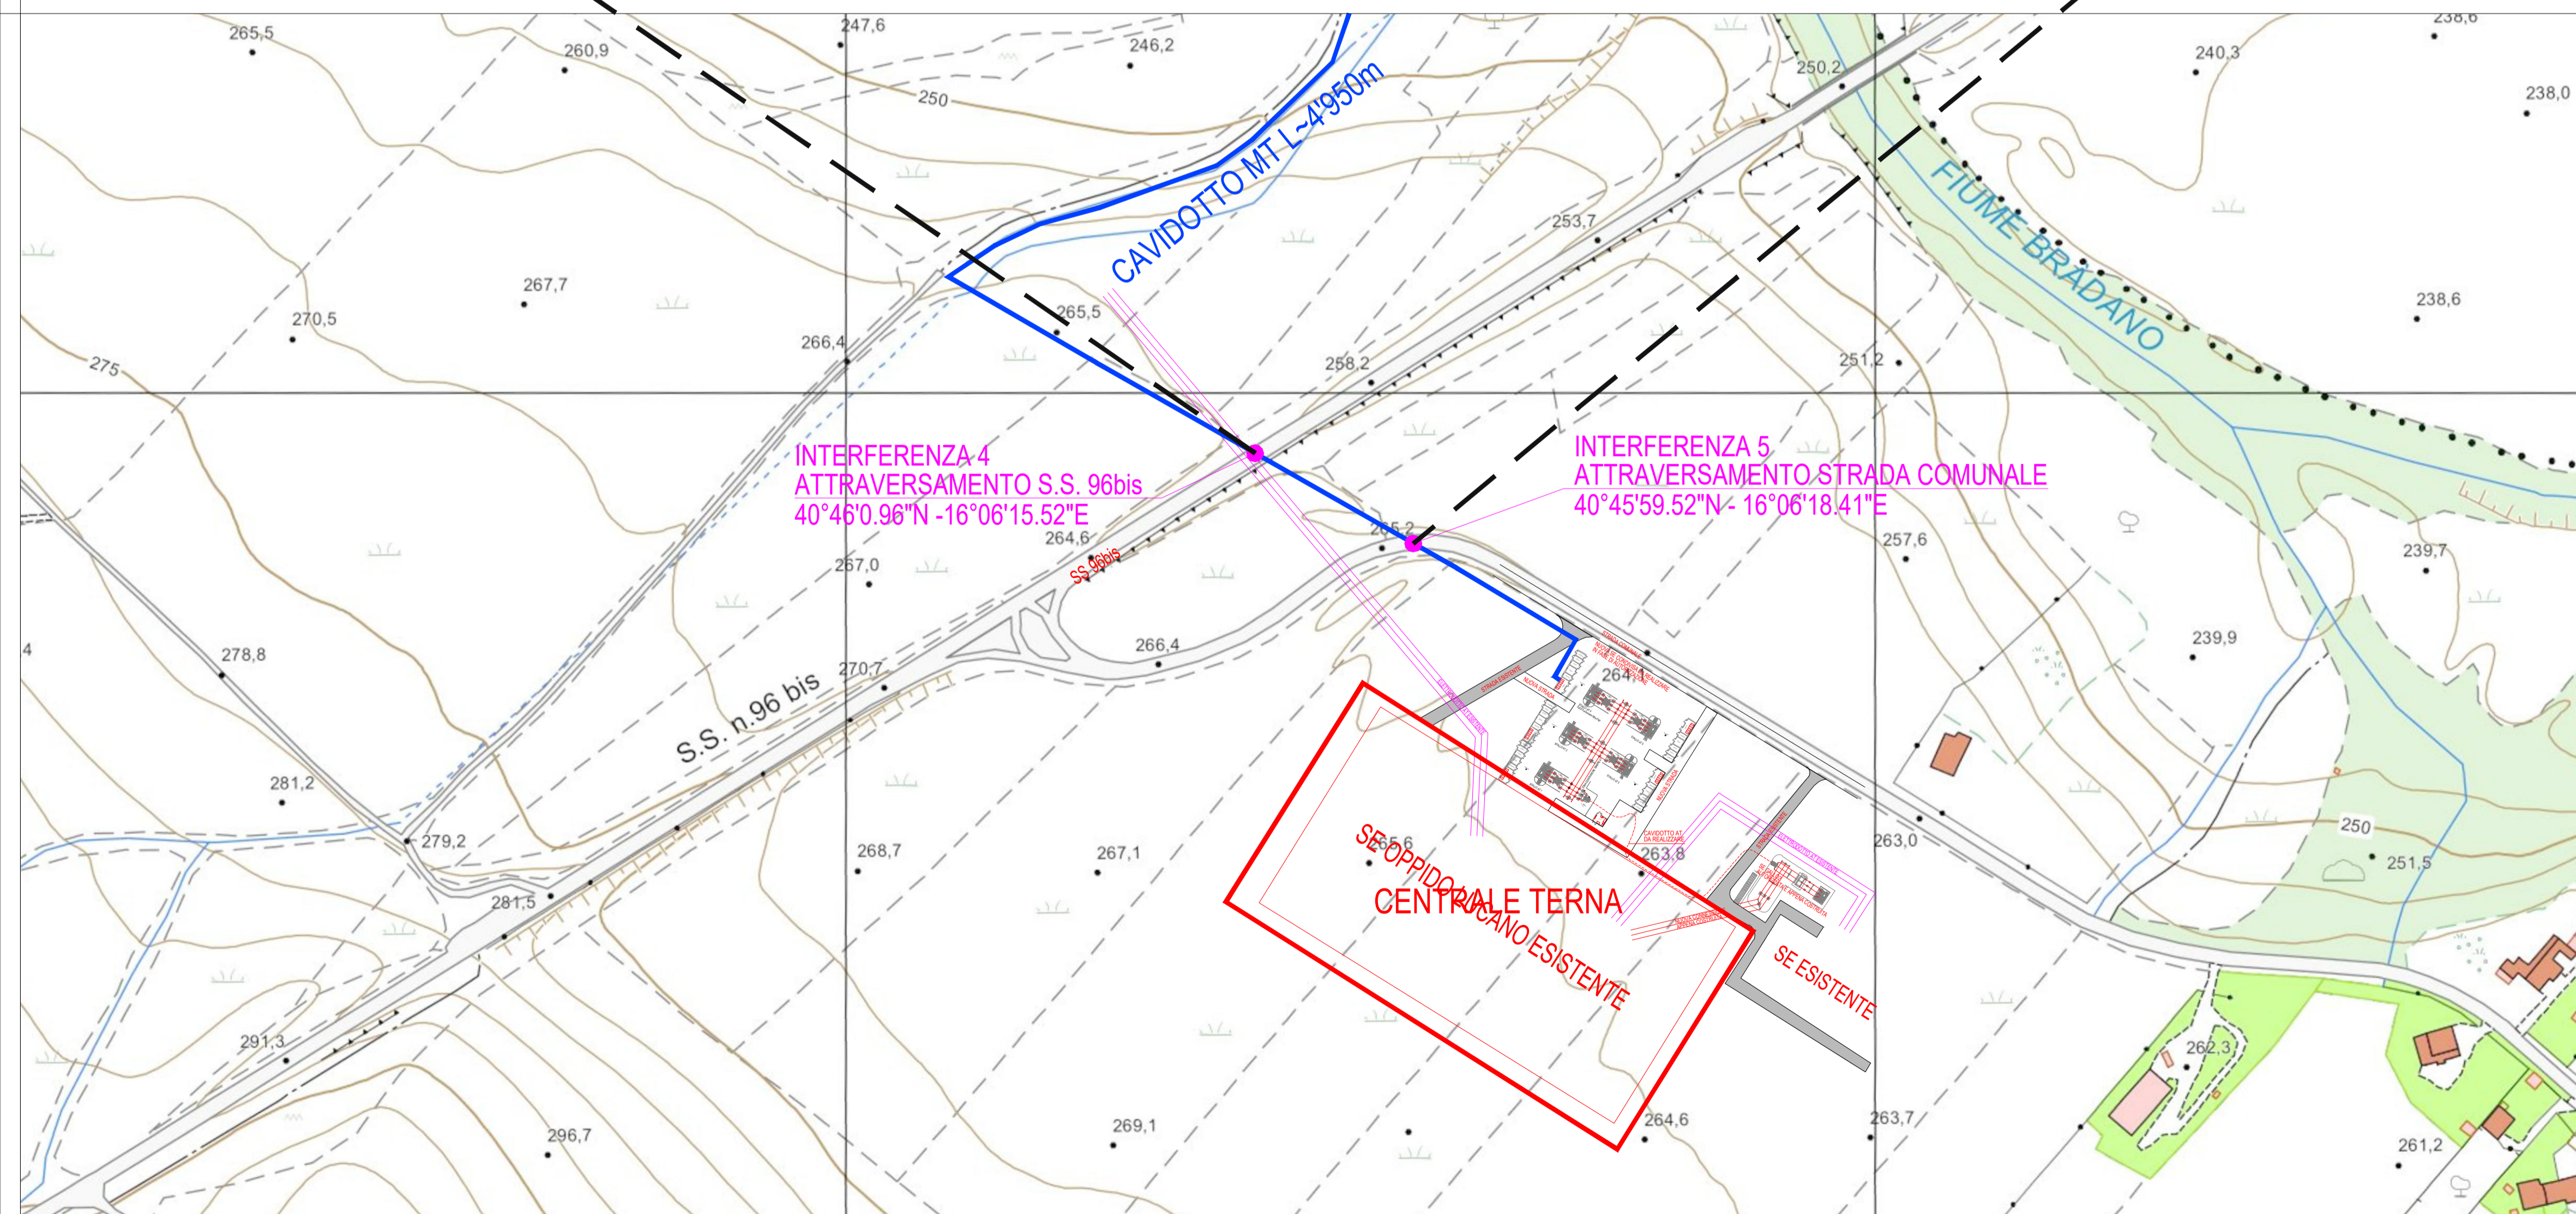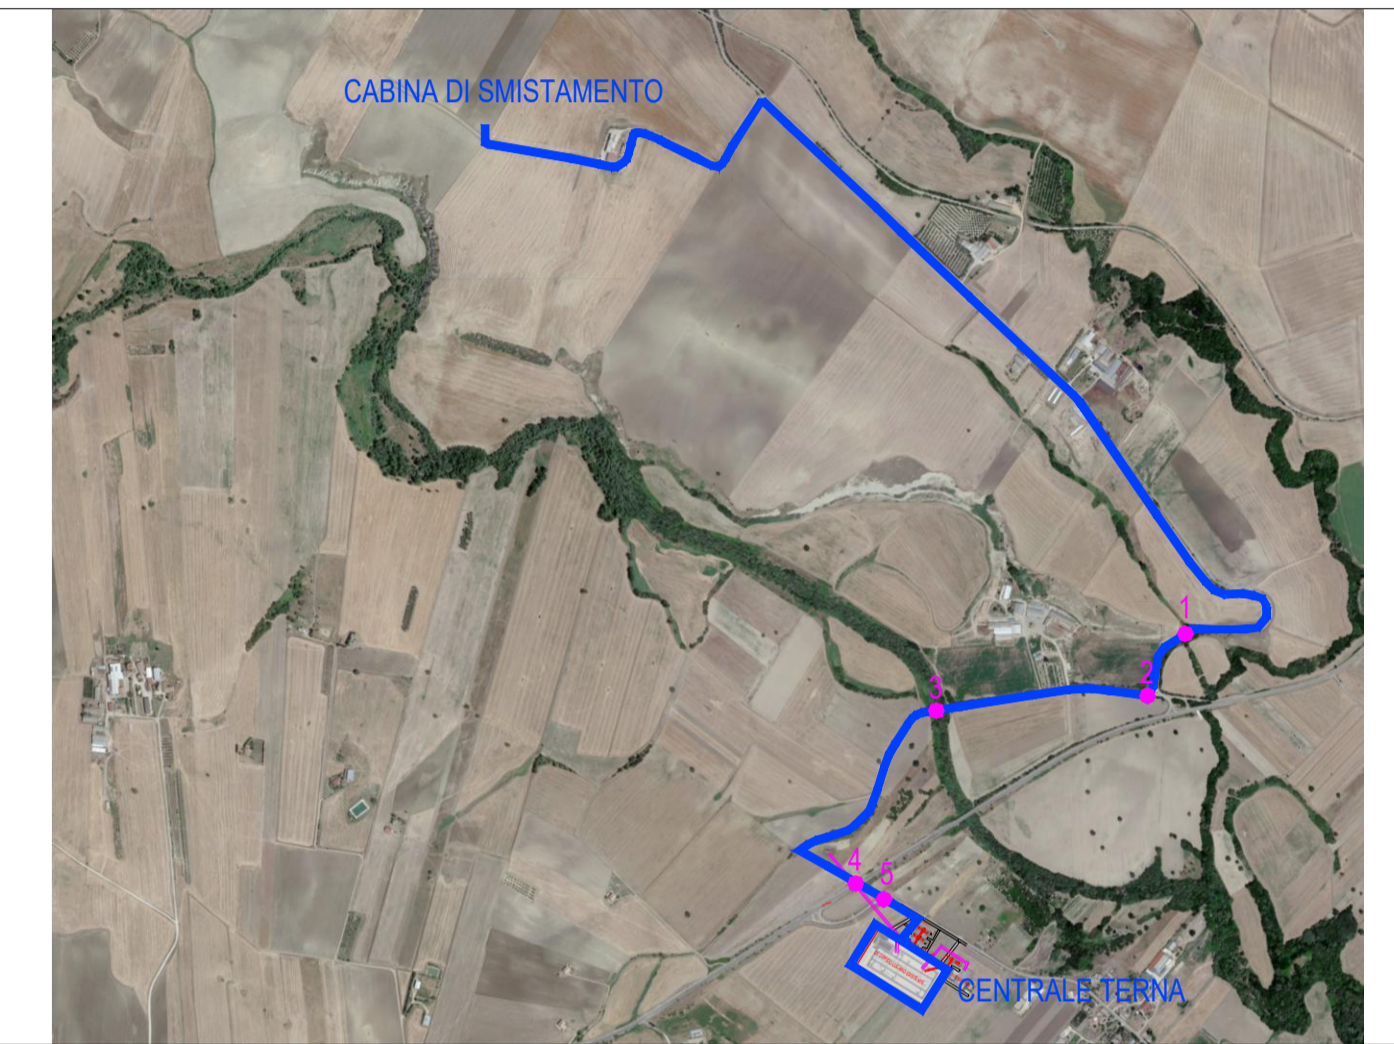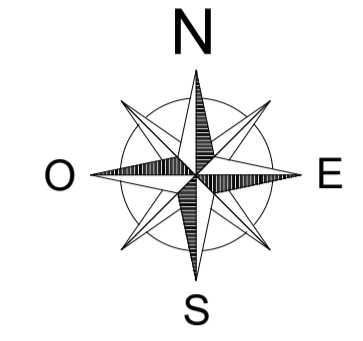




COMUNE DI GENZANO DI LUCANIA
 PROVINCIA DI POTENZA
 REGIONE BASILICATA

IMPIANTO SOLARE FOTOVOLTAICO "RIPA D'API" CONNESSO ALLA RTN DELLA POTENZA DI PICCO P=19'993.87 kWp E POTENZA IN IMMISSIONE PARI A 19'998.02 kW, DELLE RELATIVE OPERE DI CONNESSIONE ALLA RTN E PIANO AGRONOMICICO PER L'UTILIZZO A SCOPI AGRICOLI DELL'AREA

Proponente
SOLAR ENERGY NOVE S.R.L.
 VIA SEBASTIAN ALTMANN, 9 - 39100 BOLZANO
 C.F. - P.I. - REGISTRO IMPRESE 03058390216
 PEC: solareenergynove.srl@legalmail.it

Progettazione
 Preparato: Danilo Brambilla
 Verificato: Gianandrea Ing. Bertinazzo
 (Stampa del professionista)

PROGETTAZIONE DEFINITIVA

Titolo elaborato
CAVIDOTTO MT ESTERNO
MAPPA INTERFERENZE SU CAVIDOTTO
INTERFERENZE 4-5

Elaborato N. A.12.b.56.3	Data emissione 06/08/21		
N. Progetto SOL013a	Scala 1:2'000	00	06/08/21
		REV.	DATA
			DESCRIZIONE
			PRIMA EMISSIONE

IL PRESENTE DOCUMENTO NON POTRA' ESSERE COPIATO, RIPRODOTTO O ALTAMENTE PUBBLICATO, IN TUTTO O IN PARTE, SENZA IL CONSENSO SCRITTO DI SOLAR ENERGY NOVE S.R.L., CON UTILIZZO NON AUTORIZZATO SARANNO PERSEGUITI A NORMA DI LEGGE. THIS DOCUMENT CAN NOT BE COPIED, REPRODUCED OR PUBLISHED, EITHER IN PART OR IN ITS ENTIRETY, WITHOUT THE WRITTEN PERMISSION OF SOLAR ENERGY NOVE S.R.L. UNAUTHORIZED USE WILL BE PROSECUTED BY LAW.