

STRADA COMUNALE

NUOVA SE CONDIVISA DA REALIZZARE
IN FASE DI AUTORIZZAZIONE

CA MT


ESISTENTE

NUOVA STRADA



NUOVA STRADA

ISTENTE

CAVIDOTTO AT
DA REALIZZARE

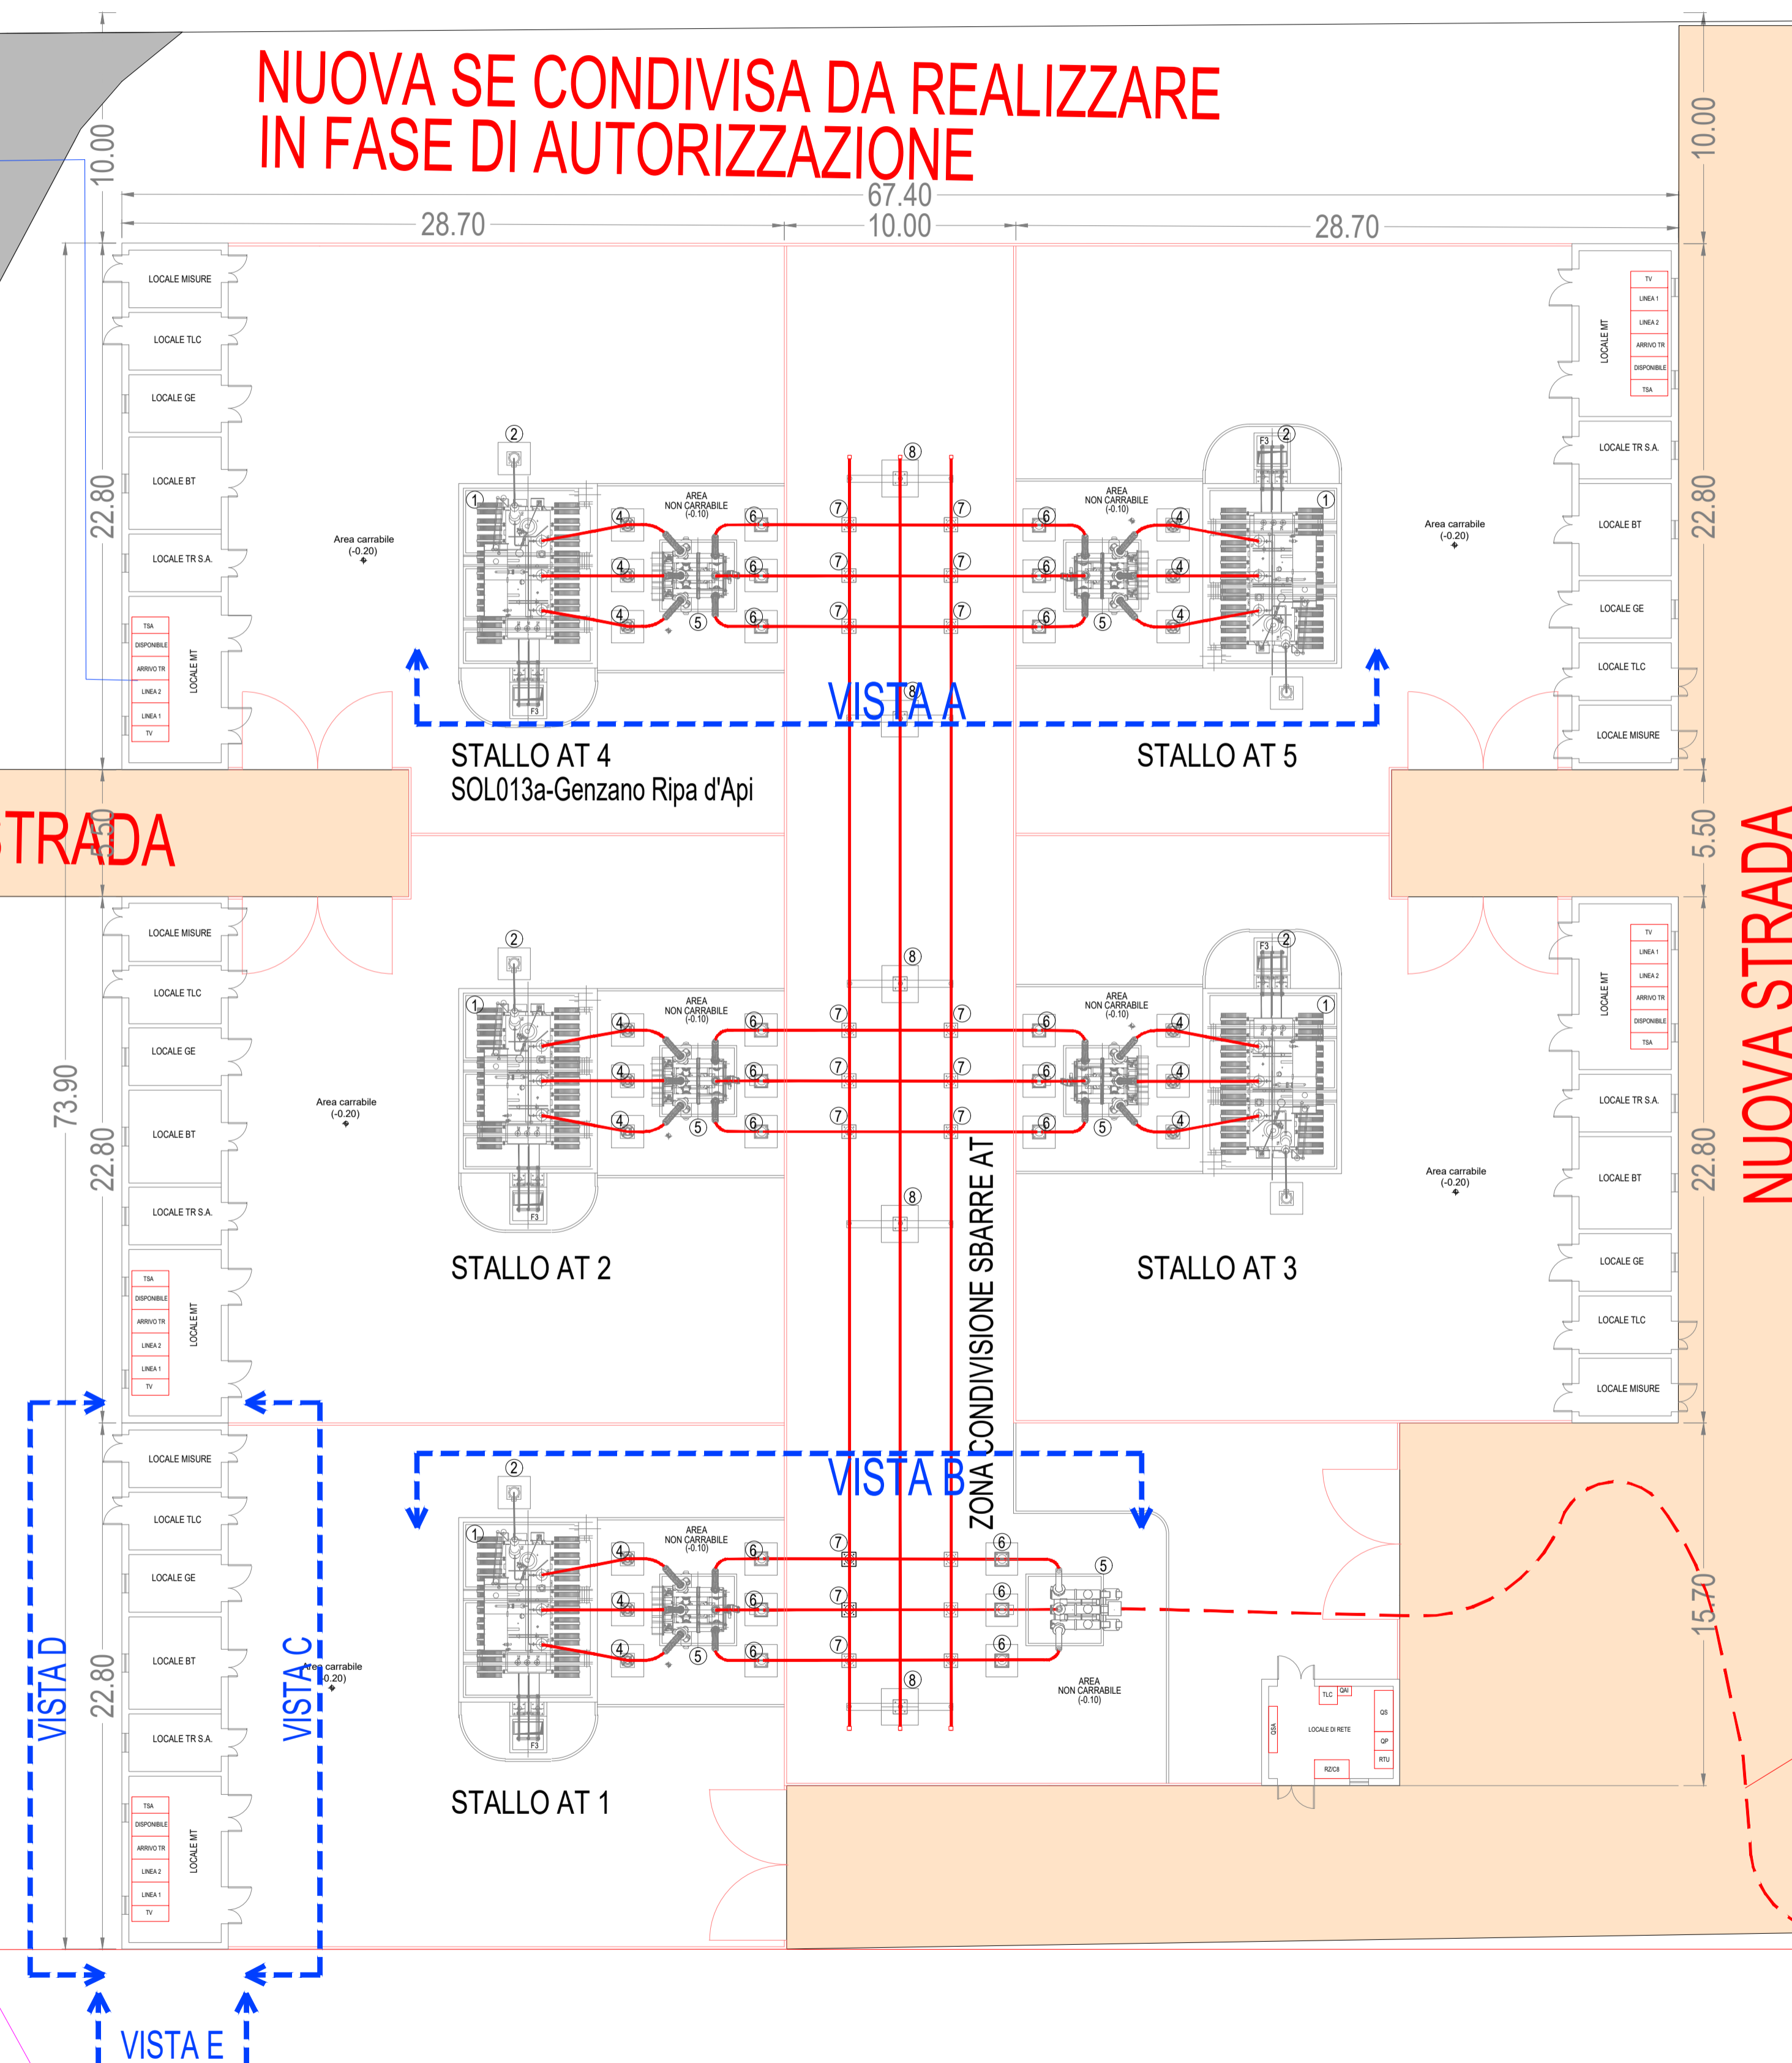

- ① TRASFORMATORE DI POTENZA 30/150 kV
LxDxH: 5.60x4.80x3.50m 28t CON OLIO 20t SENZA OLIO
78A@150kV e 350A@30kV (100 & 440 in ONAF)
- ② TERMINALI CAVI MT TR
- ③ UNIPOLARE M.A.T NEUTRO TR
- ④ SCARICATORE DI SOVRATENSIONE AT
- ⑤ MODULO IBRIDO MONOSTALLO ARIA-ARIA
- ⑥ TRASFORMATORE DI MISURA (TVC)
- ⑦ SOSTEGNO UNIPOLARE ROMPRITRATTA
- ⑧ SOSTEGNO TRIPOLARE SBARRE H=7 m
- ⑨ PALO ILLUMINAZIONE
- ⑩ MODULO IBRIDO MONOSTALLO ARIA-CAVO
- ⑪ RECINZIONE

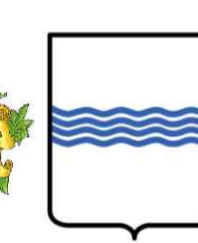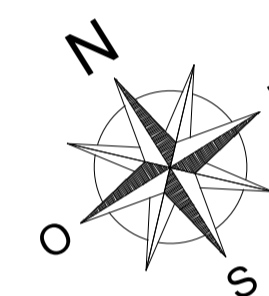

COMUNE DI GENZANO DI LUCANIA
PROVINCIA DI POTENZA
REGIONE BASILICATA

IMPIANTO SOLARE FOTOVOLTAICO "RIPA D'API" CONNESSO ALLA RTN DELLA
POTENZA DI PICCO P=19'993.87 kWp e POTENZA IN IMMISSIONE PARI A 19'998.02 kW,
DELLE RELATIVE OPERE DI CONNESSIONE ALLA RTN E PIANO AGRONOMICICO
PER L'UTILIZZO A SCOPI AGRICOLI DELL'AREA

Proponente

SOLAR ENERGY NOVE S.R.L.
VIA SEBASTIAN ALTMANN, 9 - 39100 BOLZANO
C.F. - P.I. - REGISTRO IMPRESE 03058390216
PEC: solareenergynove.srl@legalmail.it

Progettazione



Preparato

Daniilo Brambilla

Verificato

Gianandrea Ing. Bertinazzo

Provato

Vasco Ing. Piccoli

PROGETTAZIONE DEFINITIVA


Titolo elaborato

PTO - SE CONDIVISA
PLANIMETRIA


Elaborato N.	Data emissione			
A.12.b.73.1	29/10/21			
N. Progetto	Scala	00	29/10/21	PRIMA EMISSIONE
SOL013a	1:200	REV.	DATA	DESCRIZIONE

IL PRESENTE DOCUMENTO NON POTRA' ESSERE COPIATO, RIPRODOTTO O ALTREMENTE PUBBLICATO, IN TUTTO O IN PARTE, SENZA IL CONSENSO SCRITTO DI SOLAR ENERGY NOVE S.R.L. OGNI UTILIZZO NON AUTORIZZATO SARÀ PERSECUITO A NORMA DI LEGGE.
THIS DOCUMENT CAN NOT BE COPIED, REPRODUCED OR PUBLISHED, EITHER IN PART OR IN ITS ENTIRETY, WITHOUT THE WRITTEN PERMISSION OF SOLAR ENERGY NOVE S.R.L. UNAUTHORIZED USE WILL BE PROSECUTED BY LAW.

VISTA A
SCALA 1:100

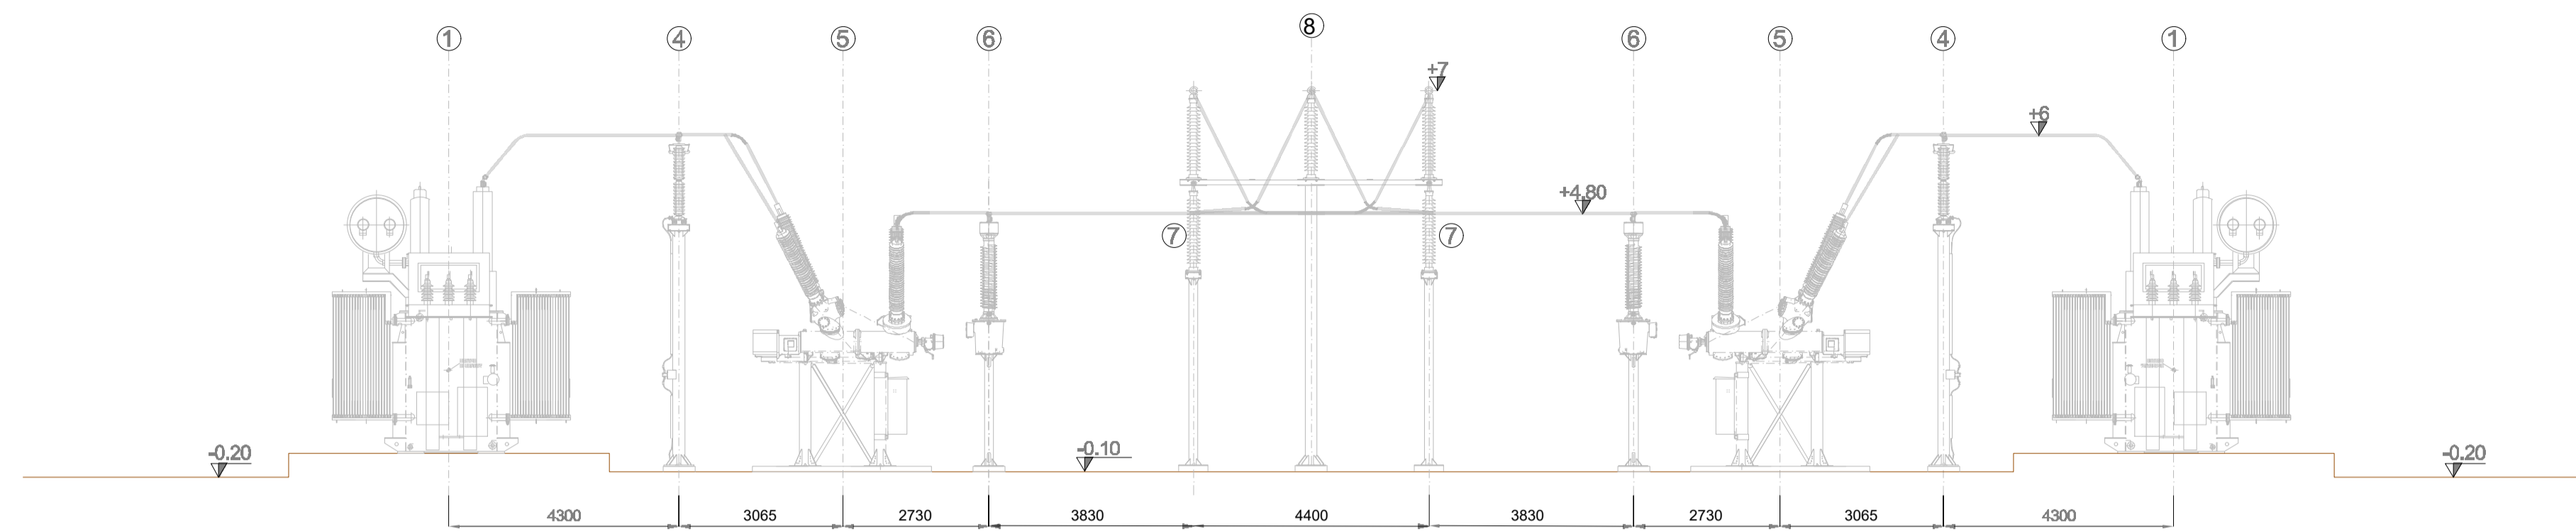


VISTA B
SCALA 1:100

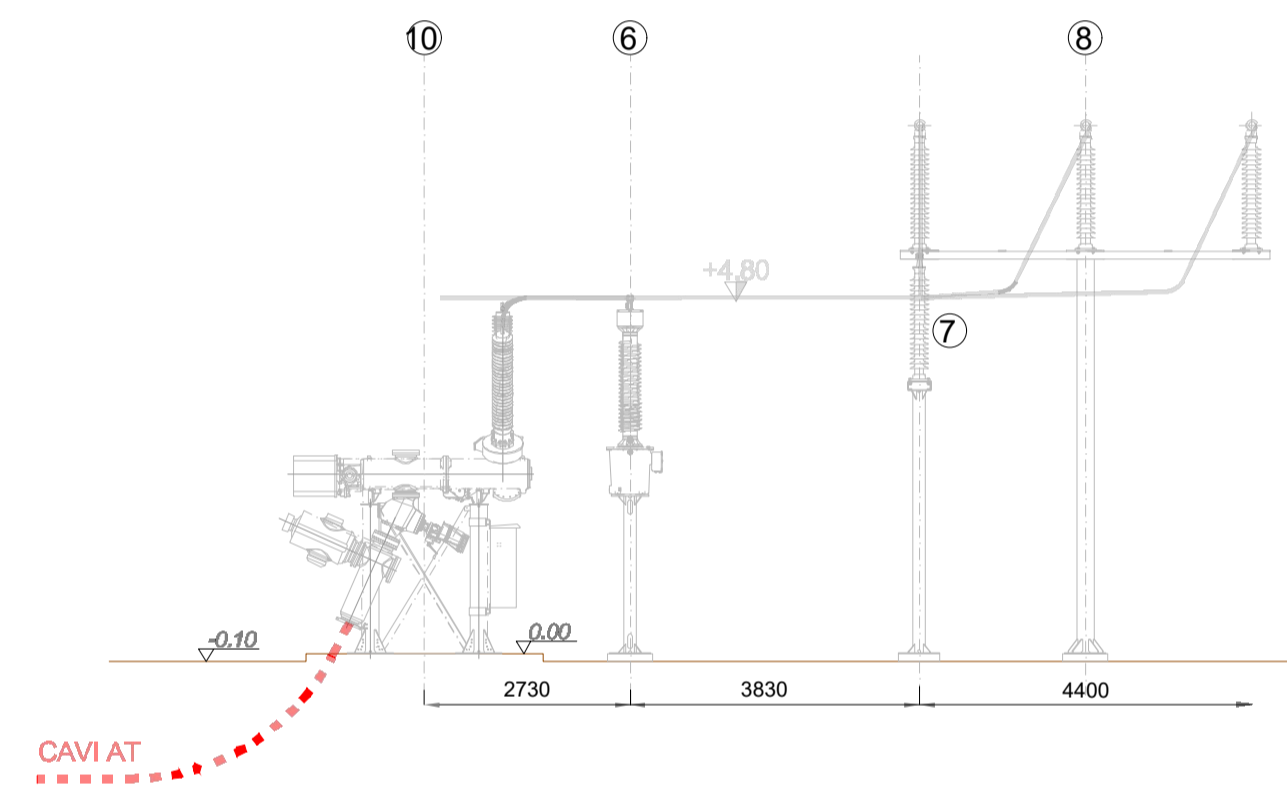


VISTA C
SCALA 1:100






VISTA D
SCALA 1:100

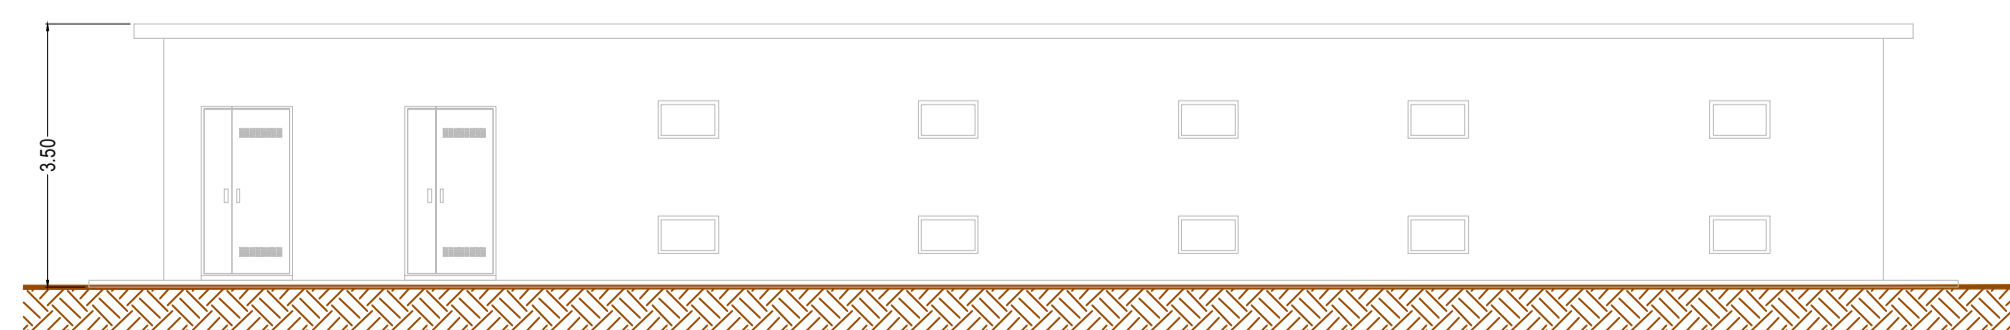

VISTA E
SCALA 1:100

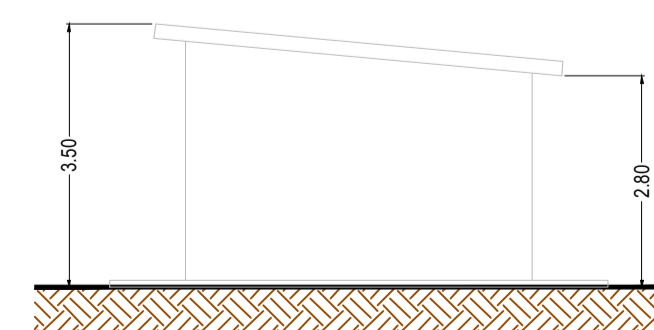

PARTICOLARE RECINZIONE
SCALA 1:100

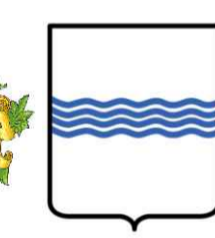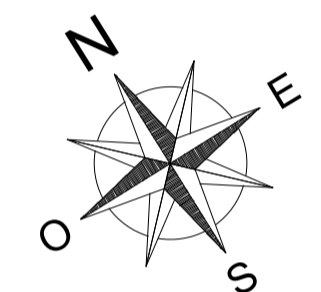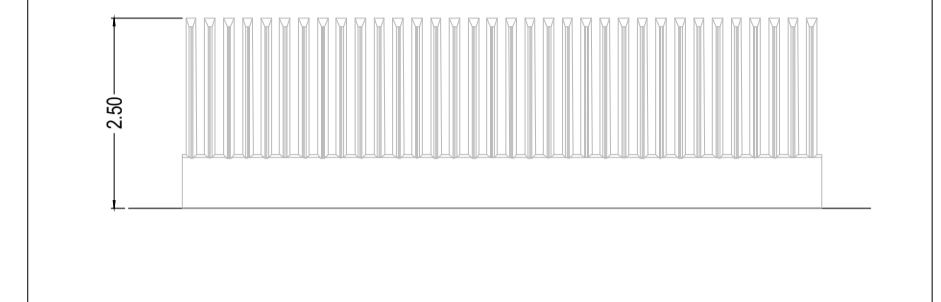


COMUNE DI GENZANO DI LUCANIA
PROVINCIA DI POTENZA
REGIONE BASILICATA

IMPIANTO SOLARE FOTOVOLTAICO "RIPA D'API" CONNESSO ALLA RTN DELLA POTENZA DI PICCO P=19'993.87 kWp E POTENZA IN IMMISSIONE PARI A 19'998.02 KW, DELLE RELATIVE OPERE DI CONNESSIONE ALLA RTN E PIANO AGRONOMICICO PER L'UTILIZZO A SCOPI AGRICOLI DELL'AREA

Proponente

SOLAR ENERGY NOVE S.R.L.
VIA SEBASTIAN ALTMANN, 9 - 39100 BOLZANO
C.F. - P.I. - REGISTRO IMPRESE 03058390216
PEC: solareenergynove.srl@legalmail.it

Progettazione

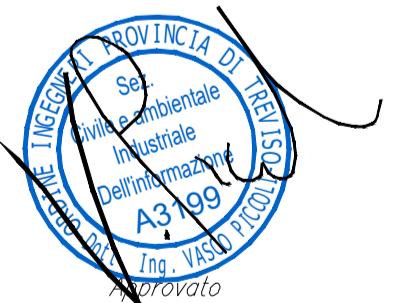

Preparato

Daniilo Brambilla

Verificato

Gianandrea Ing. Bertinazzo

Provatore

Vasco Ing. Piccoli

PROGETTAZIONE DEFINITIVA

Titolo elaborato

PTO - SE CONDIVISA
VISTE E SEZIONI

Elaborato N.	Data emissione			
A.12.b.73.2	29/10/21			
Nome file				
SOLO13a- RIPA D'API				
N. Progetto	Scala	00	29/10/21	PRIMA EMISSIONE
SOLO13a	1:100	REV.	DATA	DESCRIZIONE

IL PRESENTE DOCUMENTO NON POTRA' ESSERE COPIATO, RIPRODOTTO O ALTAMENTE PUBBLICATO, IN TUTTO O IN PARTE, SENZA IL CONSENSO SCRITTO DI SOLAR ENERGY NOVE S.R.L. OGNI UTILIZZO NON AUTORIZZATO SARÀ PERSECUITO A NORMA DI LEGGE.
THIS DOCUMENT CAN NOT BE COPIED, REPRODUCED OR PUBLISHED, EITHER IN PART OR IN ITS ENTIRETY, WITHOUT THE WRITTEN PERMISSION OF SOLAR ENERGY NOVE S.R.L. UNAUTHORIZED USE WILL BE PROSECUTED BY LAW.