


SEZIONE 1

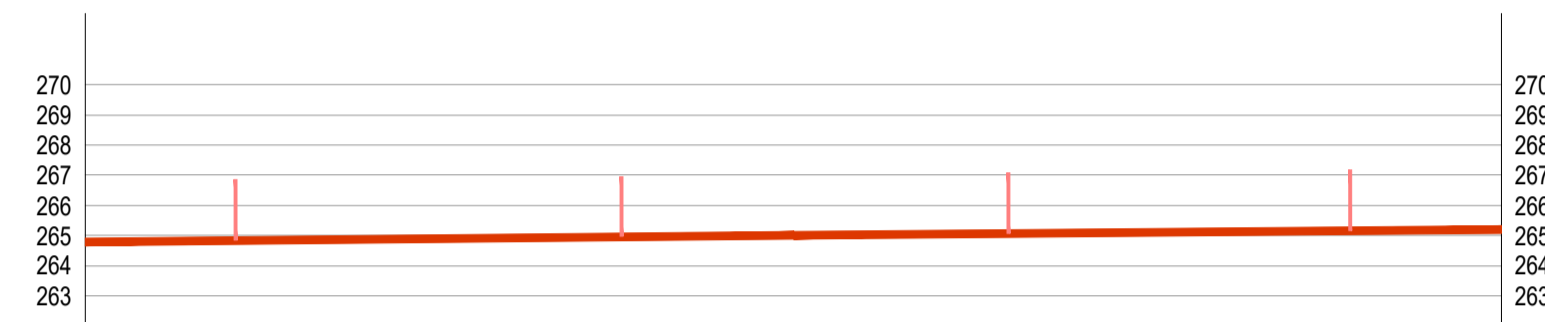


SEZIONE 4




SEZIONE 2







SEZIONE 5

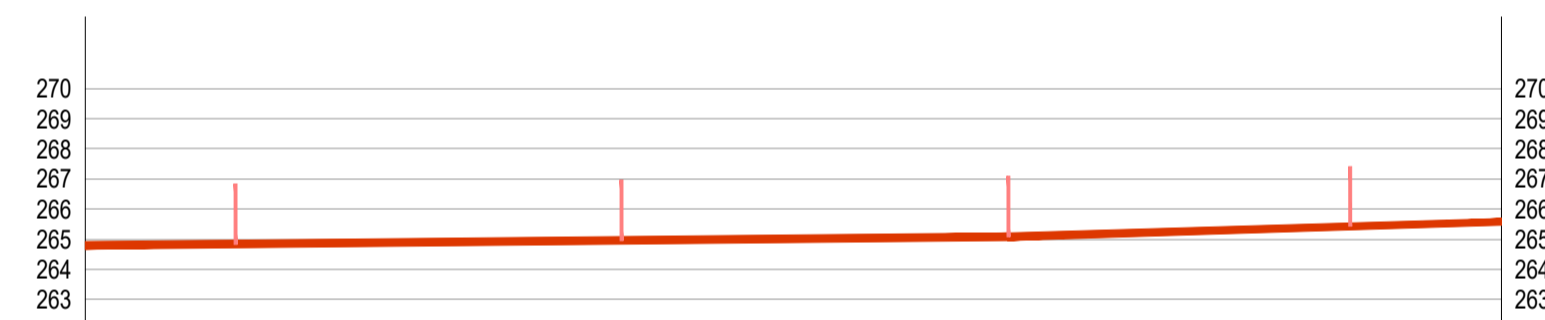

SEZIONE 3

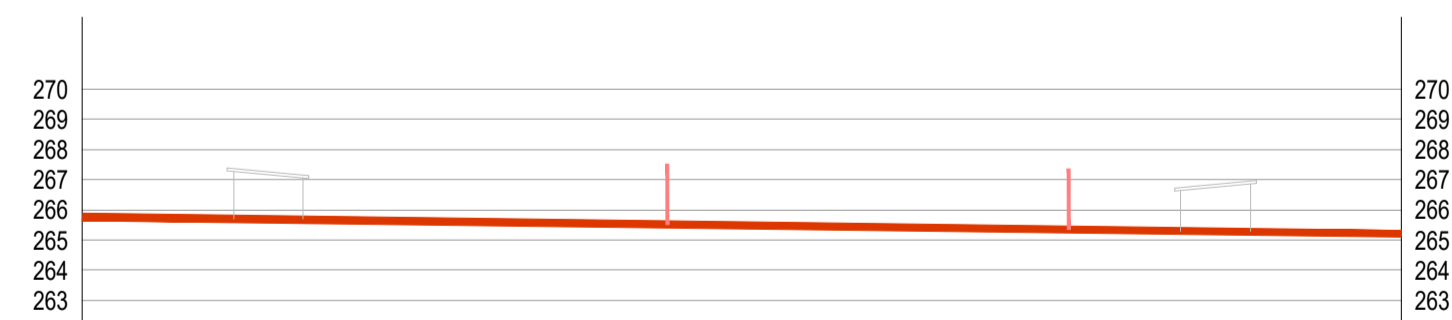

SEZIONE 6

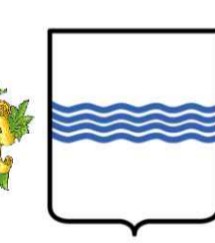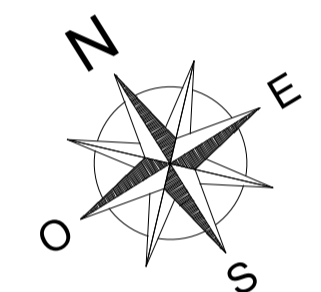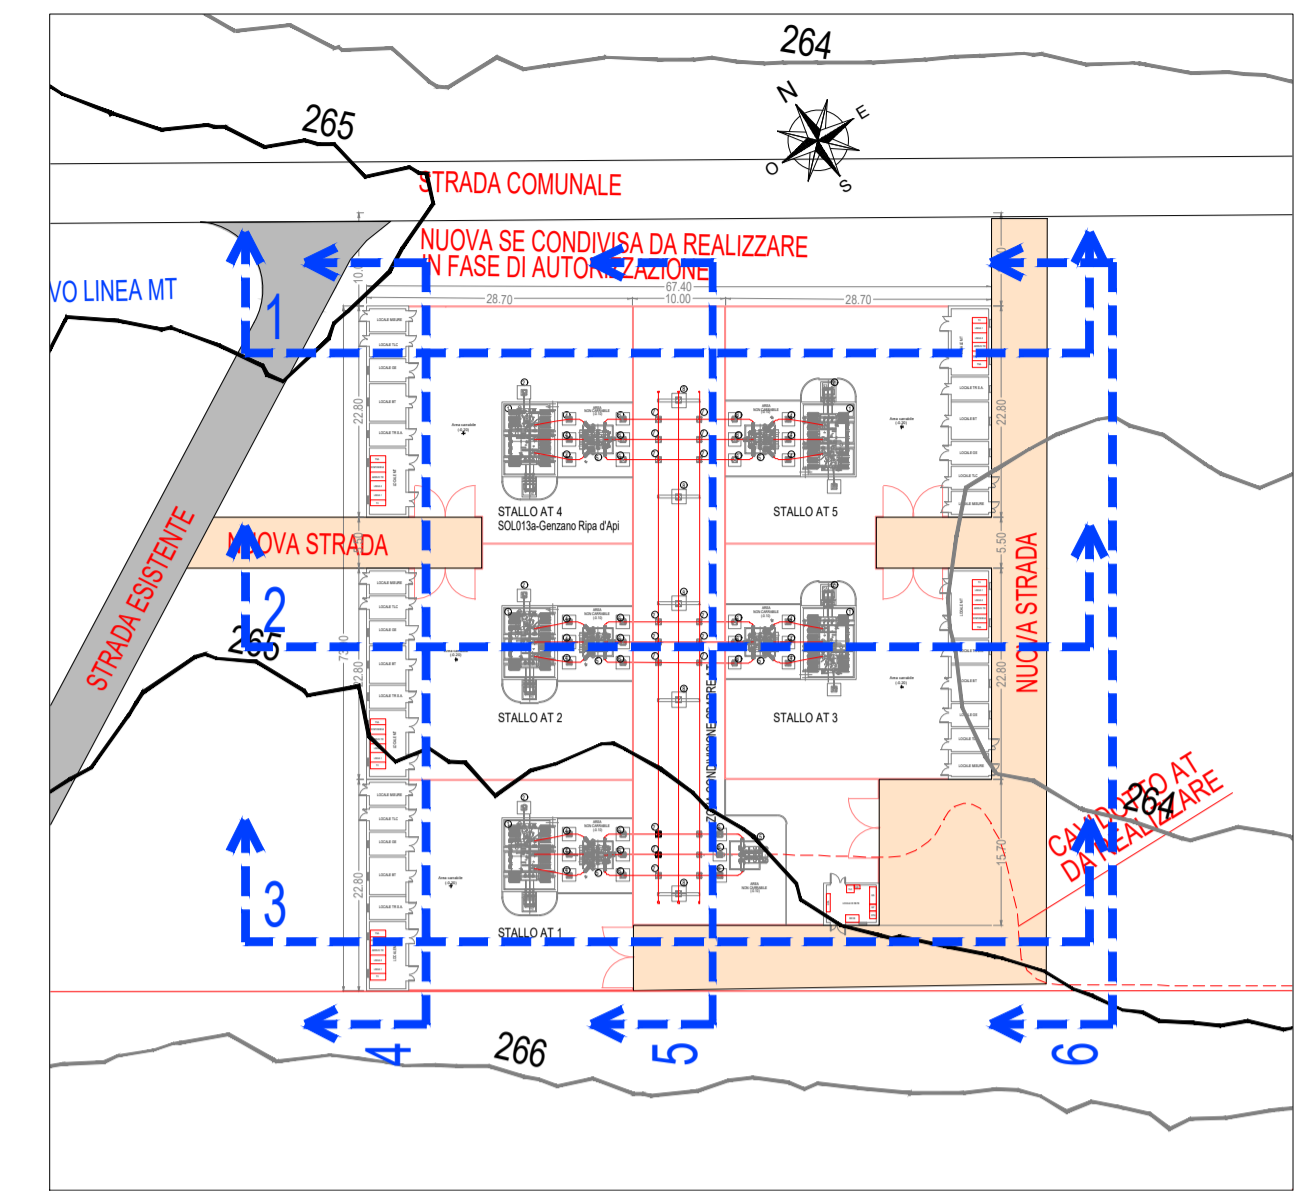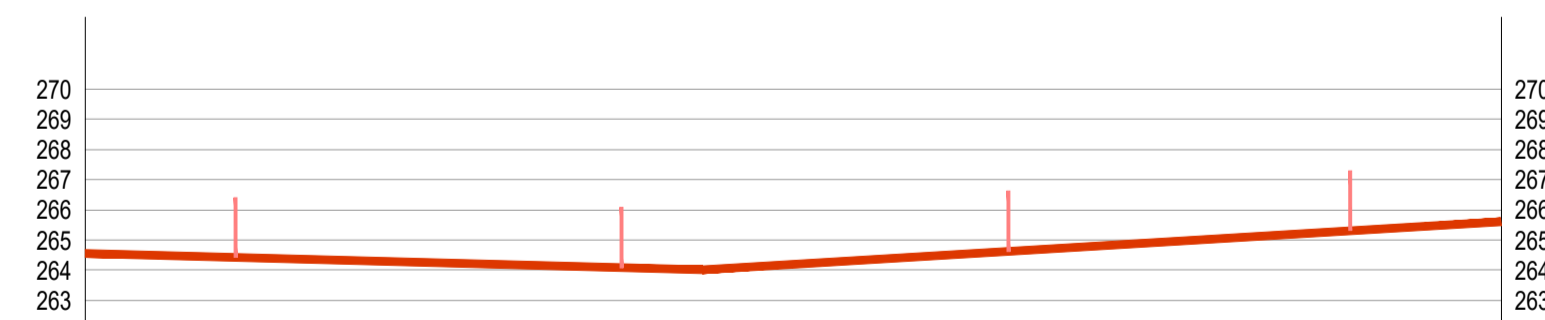


COMUNE DI GENZANO DI LUCANIA
 PROVINCIA DI POTENZA
 REGIONE BASILICATA

IMPIANTO SOLARE FOTOVOLTAICO "RIPA D'API" CONNESSO ALLA RTN DELLA POTENZA DI PICCO P=19'993.87 kWp E POTENZA IN IMMISSIONE PARI A 19'998.02 KW, DELLE RELATIVE OPERE DI CONNESSIONE ALLA RTN E PIANO AGRONOMICO PER L'UTILIZZO A SCOPI AGRICOLI DELL'AREA

Proponente

SOLAR ENERGY NOVE S.R.L.
 VIA SEBASTIAN ALTMANN, 9 - 39100 BOLZANO
 C.F. - P.I. - REGISTRO IMPRESE 03058390216
 PEC: solareenergynove.srl@legalmail.it

Progettazione

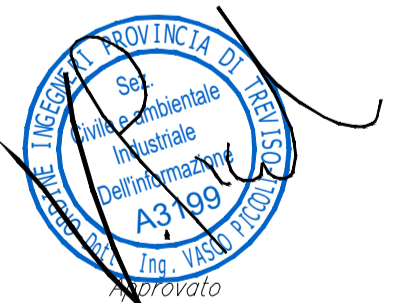

Preparato

Daniilo Brambilla

Verificato

Gianandrea Ing. Bertinazzo

Approvato

Vasco Ing. Piccoli

PROGETTAZIONE DEFINITIVA

Titolo elaborato

PTO - SE CONDIVISA
 PROFILO ALTIMETRICO

Elaborato N. A.12.b.74	Data emissione 29/10/21		
Nome file SOLO13a-RIPA D'API			
N. Progetto SOLO13a	Scala 1:500	00 REV.	29/10/21 DATA PRIMA EMISSIONE DESCRIZIONE

IL PRESENTE DOCUMENTO NON POTRA' ESSERE COPIATO, RIPRODOTTO O ALTAMENTE PUBBLICATO, IN TUTTO O IN PARTE, SENZA IL CONSENSO SCRITTO DI SOLAR ENERGY NOVE S.R.L. OGNI UTILIZZO NON AUTORIZZATO SARÀ PERSECUITO A NORMA DI LEGGE.
 THIS DOCUMENT CAN NOT BE COPIED, REPRODUCED OR PUBLISHED, EITHER IN PART OR IN ITS ENTIRETY, WITHOUT THE WRITTEN PERMISSION OF SOLAR ENERGY NOVE S.R.L. UNAUTHORIZED USE WILL BE PROSECUTED BY LAW.