

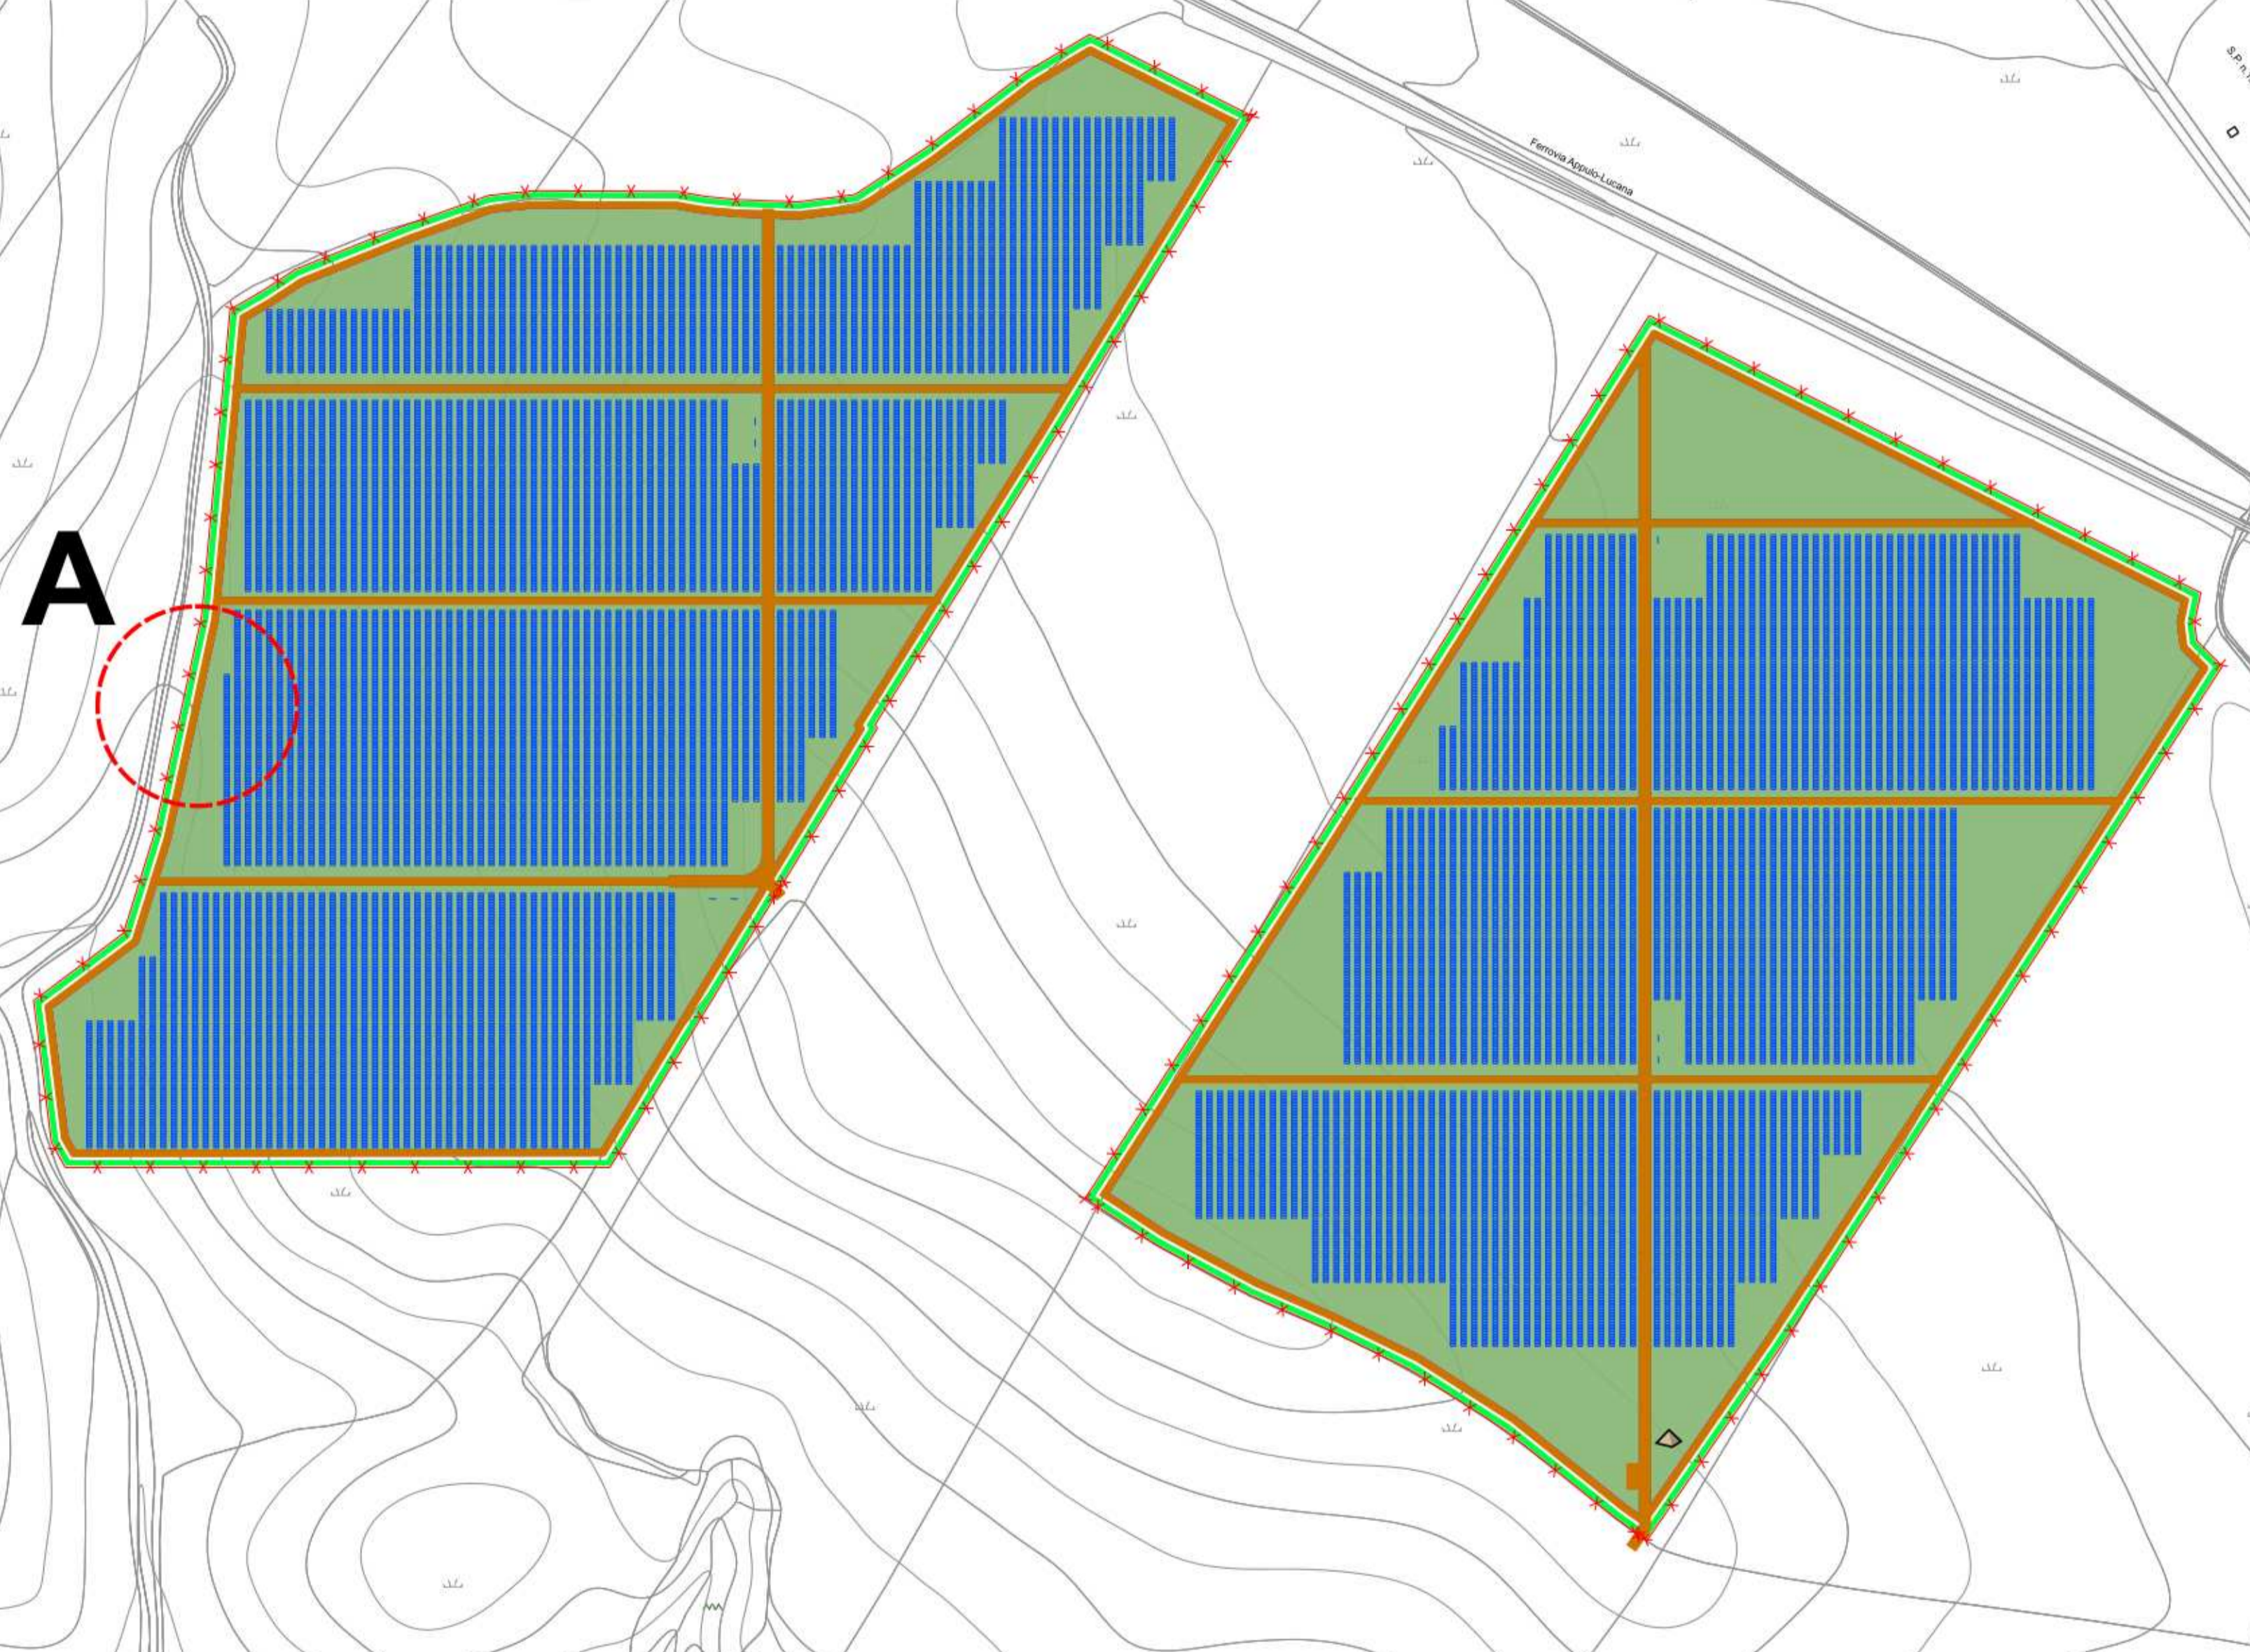


SEZIONE A
Orientamento Tracker Ore 12.00

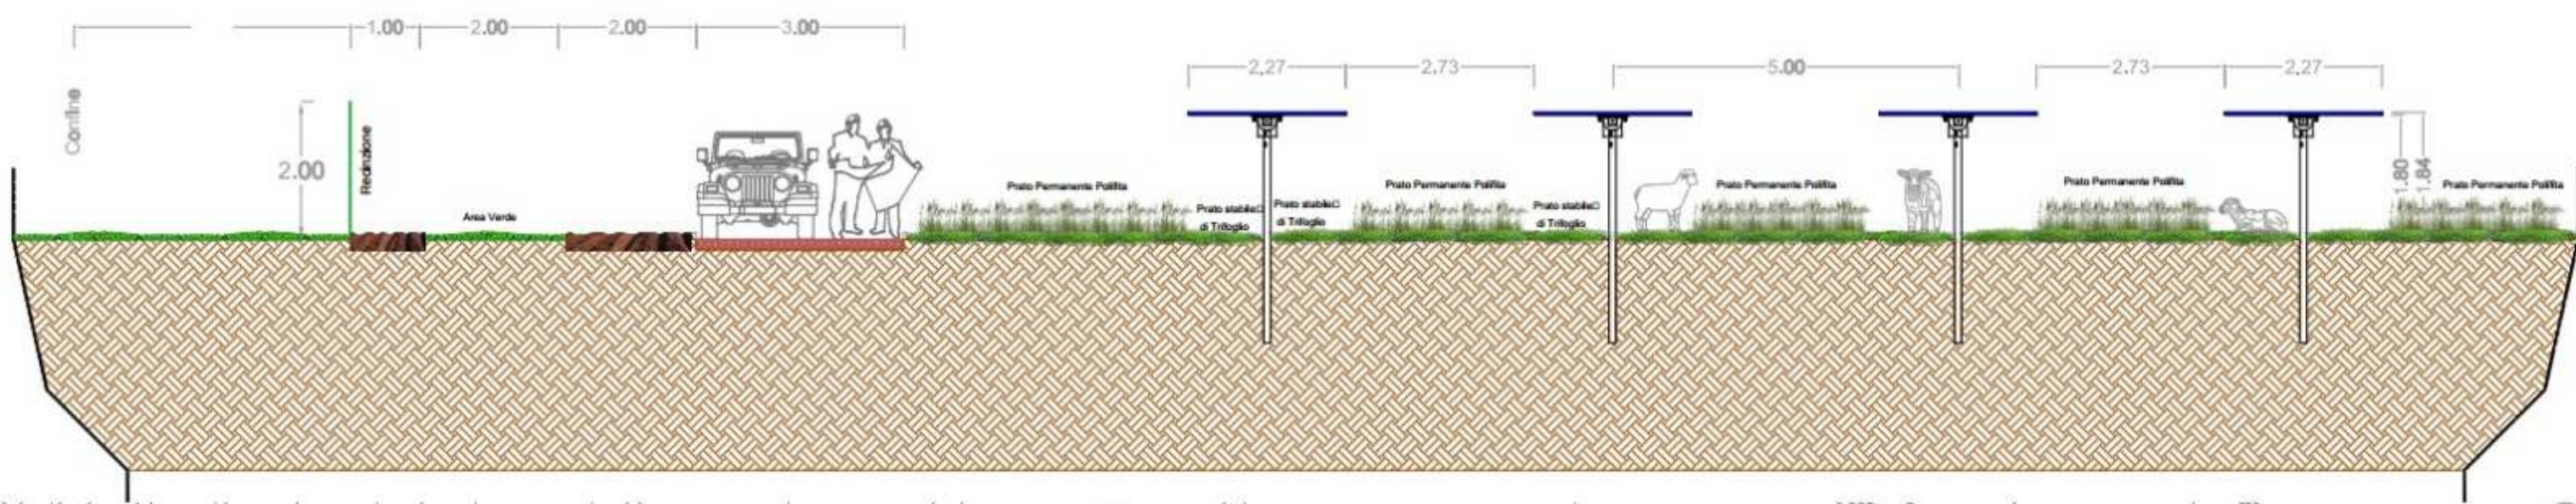

SEZIONE A
Orientamento Tracker Ore 06.00

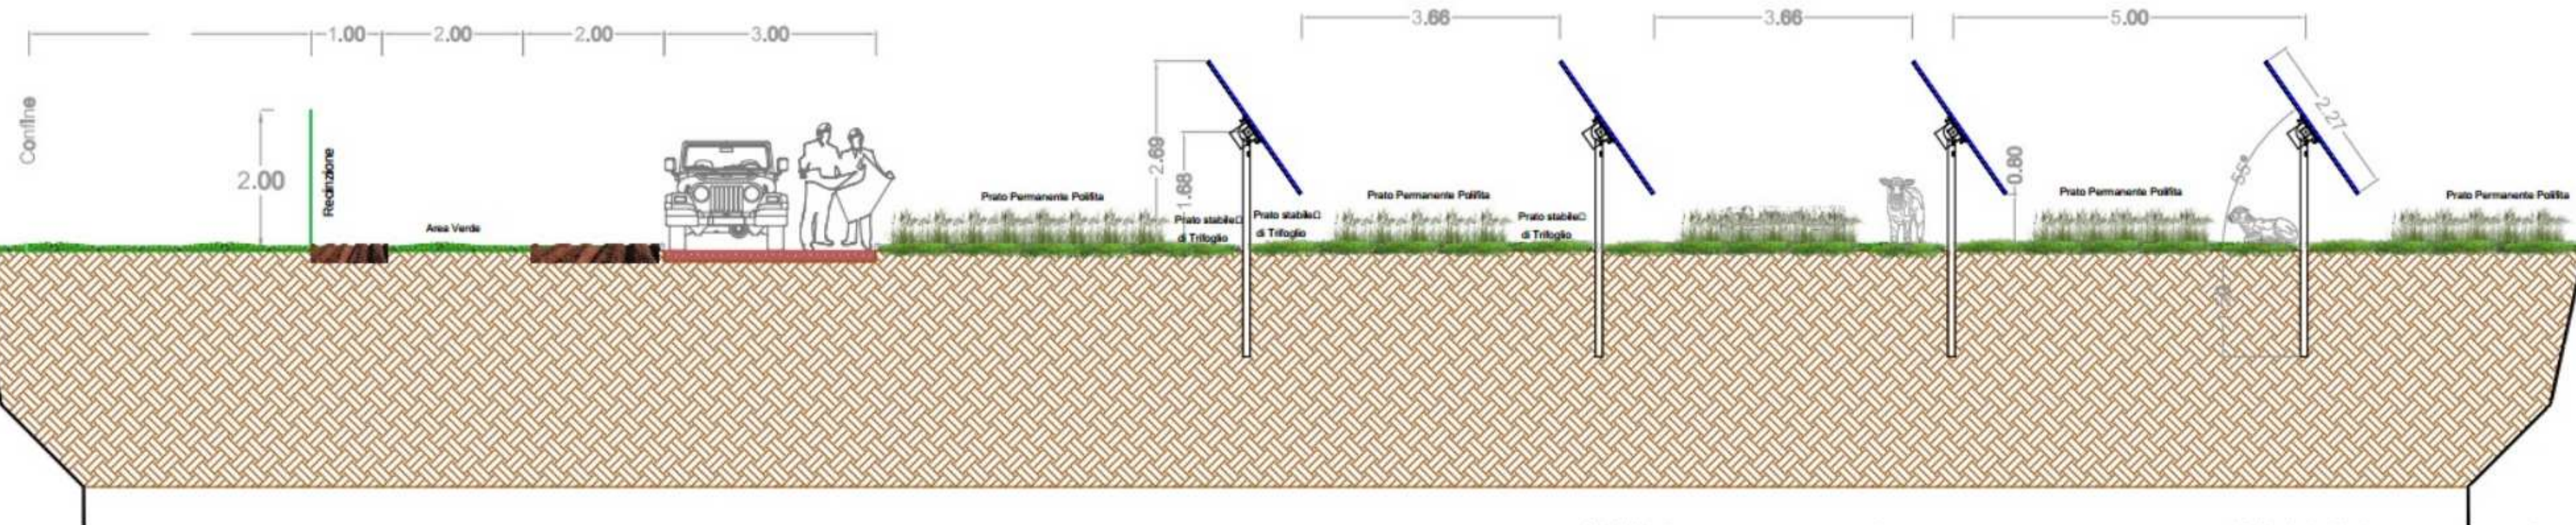

LEGENDA

- Moduli Fotovoltaici e Prato Stabile di Trifoglio
- Prato Stabile Polifita
- Viabilità Interna
- Area Verde
- Recinzione Perimetrale
- Tettoia Ricovero Animali

NORD



Scala 1:2500



COMUNE DI GENZANO DI LUCANIA
PROVINCIA DI POTENZA
REGIONE BASILICATA

IMPIANTO SOLARE FOTOVOLTAICO "RIPA D'API" CONNESSO ALLA RTN DELLA POTENZA DI PICCO P=19'993.87 kWp E POTENZA IN IMMISSIONE PARI A 19'998.02 kWac, DELLE RELATIVE OPERE DI CONNESSIONE ALLA RTN E PIANO AGRONOMICICO PER L'UTILIZZO A SCOPI AGRICOLI DELL'AREA.

Proponente
SOLAR ENERGY NOVE S.R.L.
VIA SEBASTIAN ALTMANN, 9 - 39100 BOLZANO
C.F. - P.I. - REGISTRO IMPRESE 03058390216
PEC: solareenergynove.srl@legalmail.it

Progettazione
Dott. Ing. ANTONIO ALFREDO AVALLONE
Via Lama n.18 - 75012 Bernalda (MT)
Ordine degli Ingegneri di Matera n. 59
PEC: antonioavallone@pec.it
Cell: 339 796 8183

Dott. For. Nicola Cristella
Strada Paretone zona I n.349
74015 - Martina Franca (TA)
Ordine dei Dott. Agronomi e dei Dott. Forestali della Provincia di Taranto n. 269
Mail: nicolacristella@gmail.com

PROGETTAZIONE DEFINITIVA

Titolo elaborato
IMPIANTO FOTOVOLTAICO "RIPA D'API"
PROGETTO DI VALORIZZAZIONE AGRICOLA

Elaborato N. A.18.b	Data emissione 12/11/2021		
N. Progetto SOL013a	Scala: 1:2500	00	12/11/21 PRIMA EMISSIONE
		REV.	DATA DESCRIZIONE

IL PRESENTE DOCUMENTO NON POTRA' ESSERE COPIATO, RIPRODOTTO O ALTAMENTE PUBBLICATO IN TUTTO O IN PARTE, SENZA IL CONSENSO SCRITTO DI SOLAR ENERGY NOVE S.R.L. L'USO UTILEZZO NON AUTORIZZATO SARAN' PERSICUATO A NORMA DI LEGGE. THE DOCUMENT CAN NOT BE COPIED, REPRODUCED OR PUBLISHED, EITHER IN PART OR IN ITS ENTIRETY, WITHOUT THE WRITTEN PERMISSION OF SOLAR ENERGY NOVE S.R.L. UNAUTHORIZED USE WILL BE PROSECUTED BY LAW.