Planimetria di progetto
TAV. 1b

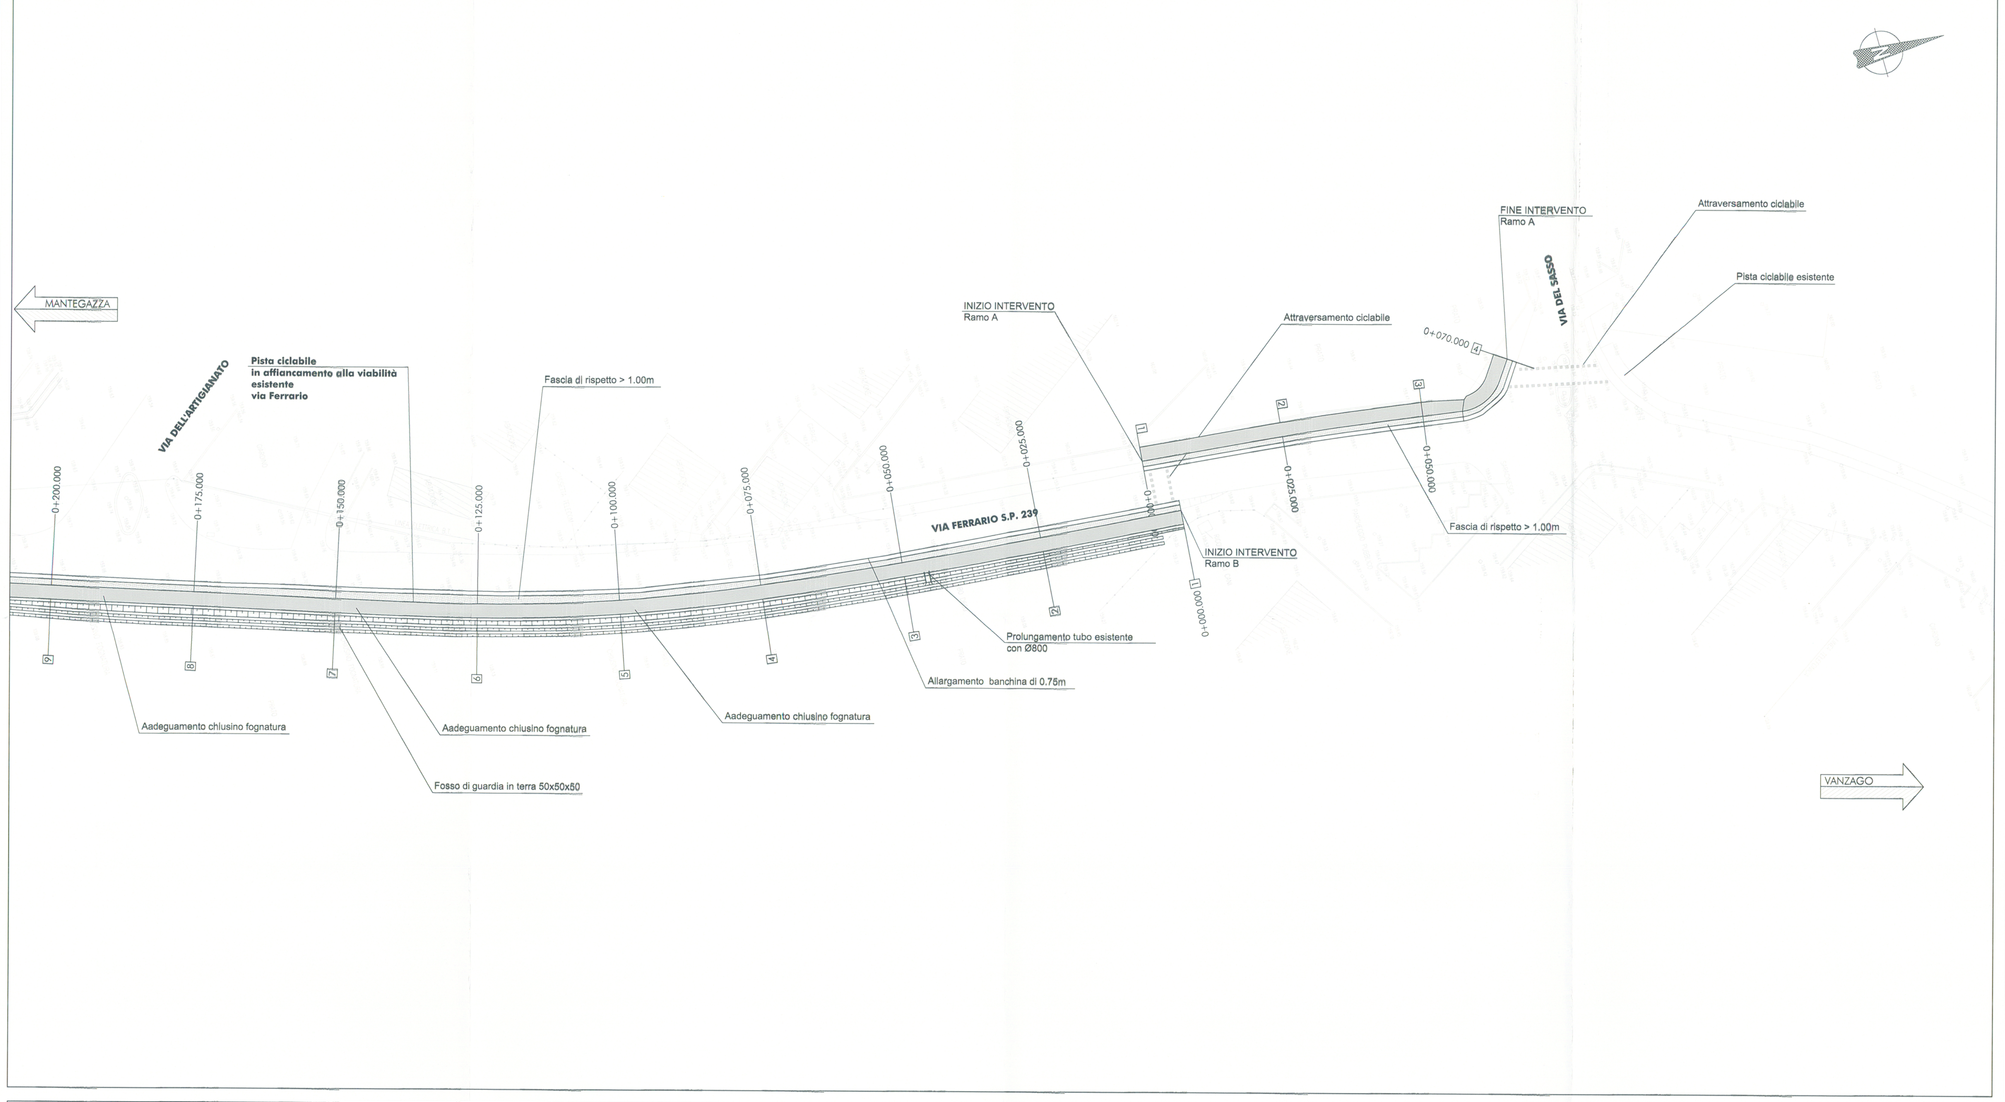

TAV. 1a

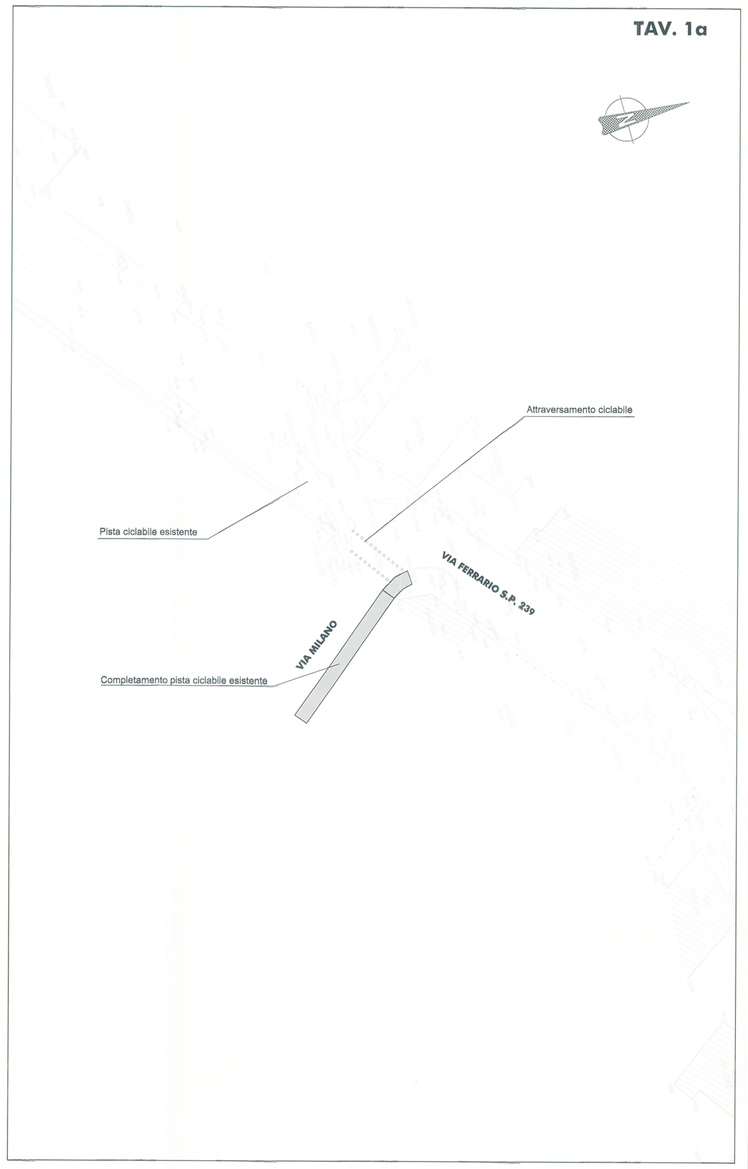

QUADRO D'UNIONE

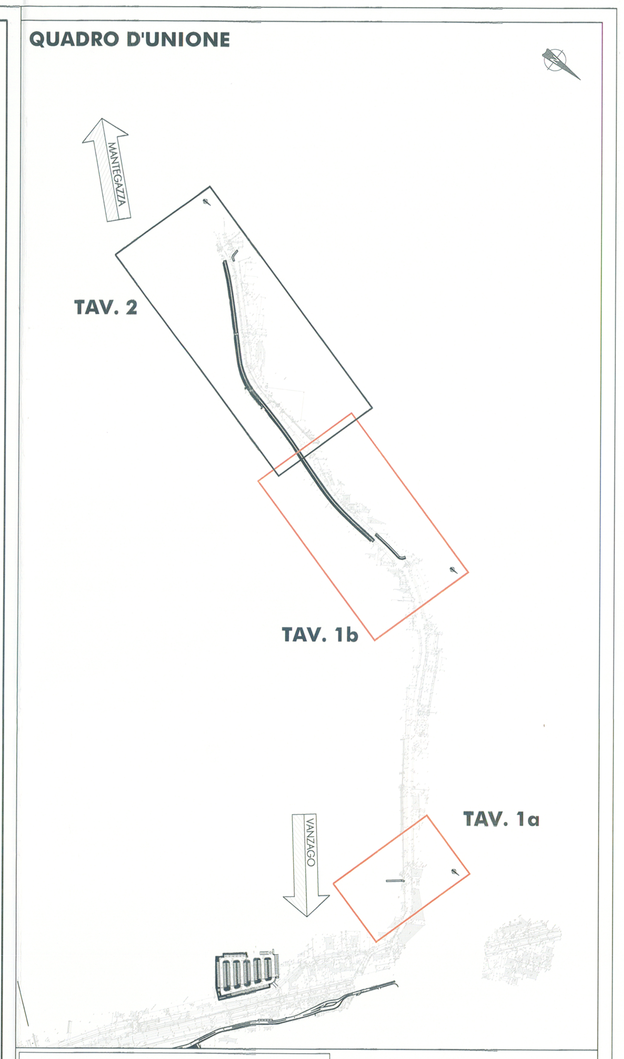

LEGENDA

- PISTA CICLABILE DI PROGETTO
- FASCIA DI RISPETTO ≥1.00M
- ALLARGAMENTO BANCHINA DI 0.75M

Planimetria di tracciamento TAV. 1b

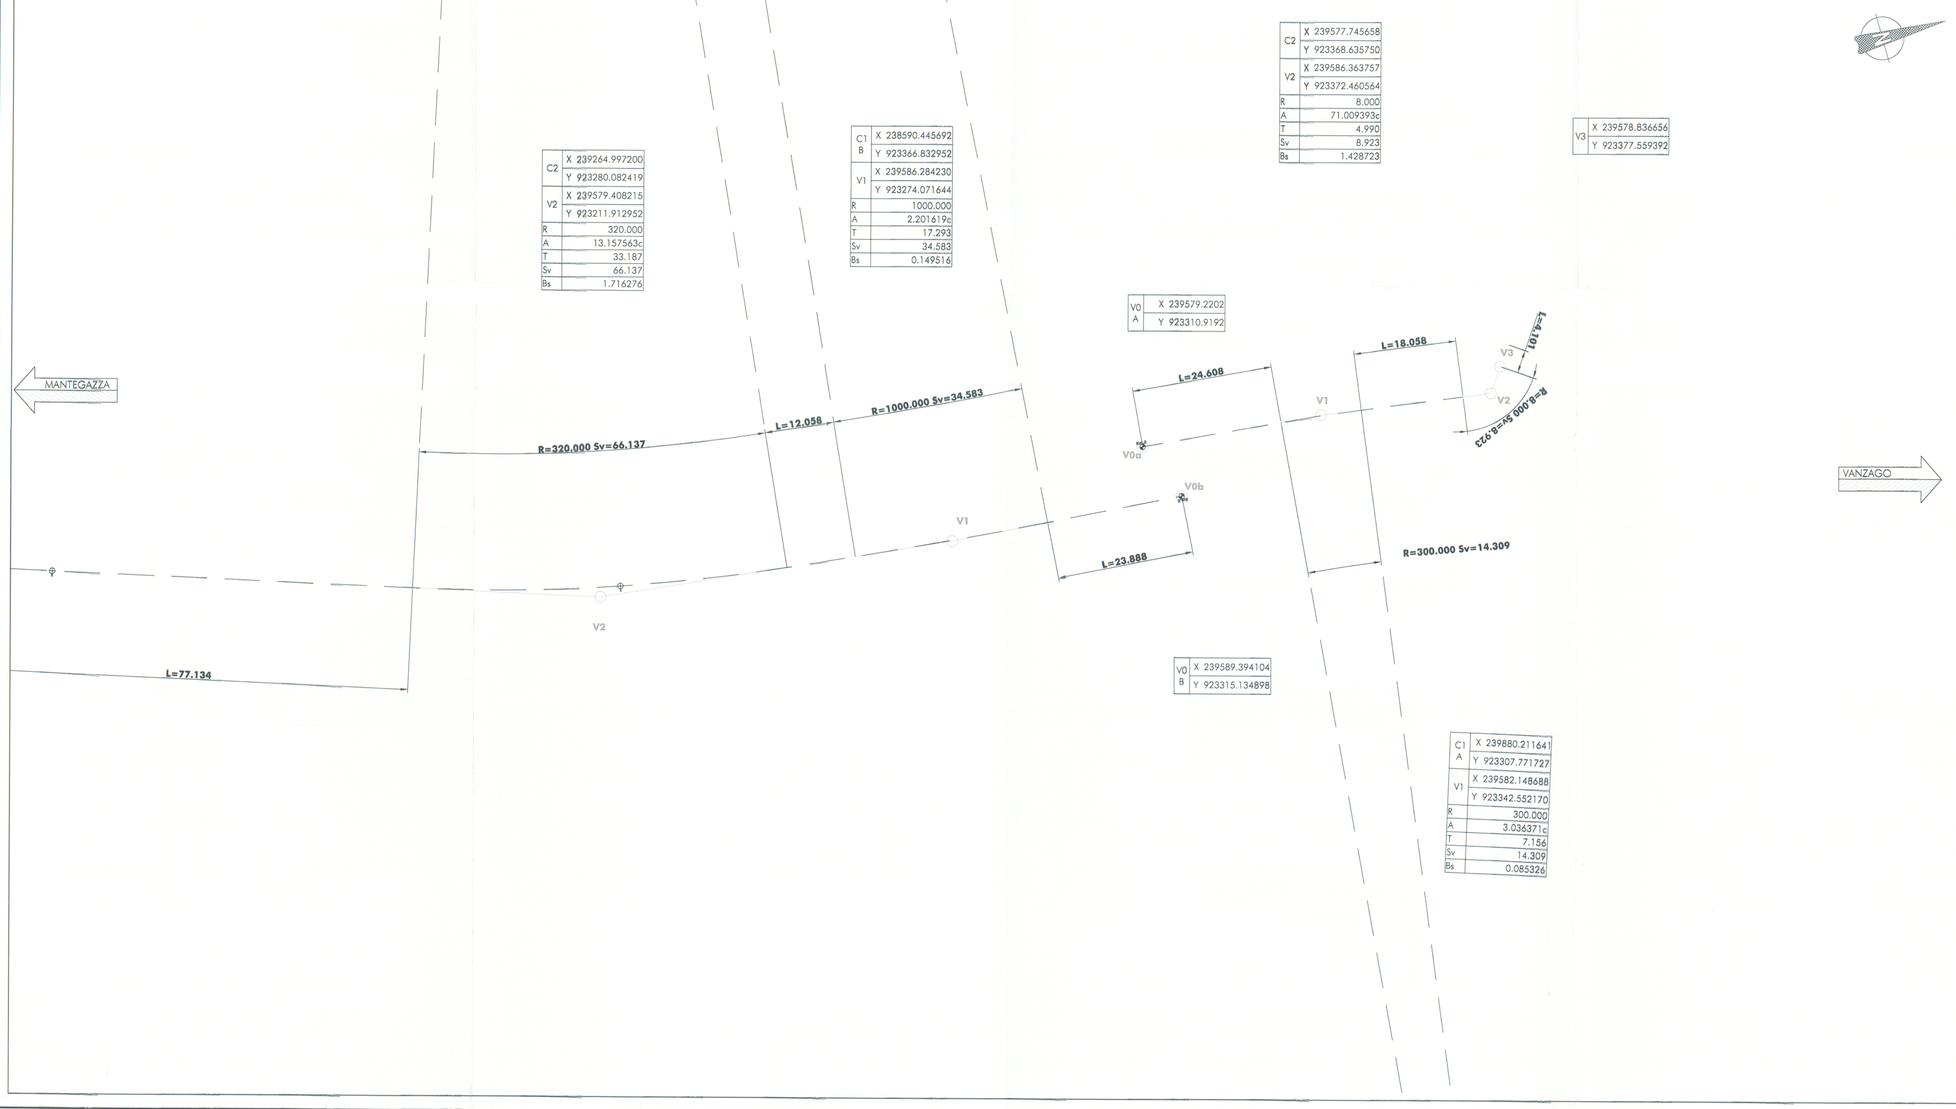

COMMITTENTE:

RFI RETE FERROVIARIA ITALIANA
GRUPPO FERROVIE DELLO STATO

PROGETTAZIONE:

ITALFERR
GRUPPO FERROVIE DELLO STATO

INFRASTRUTTURE FERROVIARIE STRATEGICHE DEFINITE DALLA LEGGE OBIETTIVO N. 443/01

DIREZIONE TECNICA - CENTRO DI PRODUZIONE MILANO

PROGETTO DEFINITIVO PER APPALTO INTEGRATO

POTENZIAMENTO DELLA LINEA RHO-ARONA. TRATTA RHO-GALLARATE QUADRUPLICAMENTO RHO-PARABIAGO E RACCORDO Y

OPERE PRINCIPALI - INTERFERENZE VIARIE
NRX6 - Pista ciclabile Fermata Vanzago-Bosco Vanzago
Planimetria di progetto e tracciamento - tav 1 /2

SCALA : 1:500

COMMESSA	LOTTO	FASE	ENTE	TIPO DOC.	OPERA/DISCIPLINA	PROGR.	REV.
MDL1	12	D	26	P8	NVX600	001	A

Revis.	Descrizione	Redatto	Data	Verificato	Data	Approvato	Data	Autorizzato	Data
A	Emissione Esecutiva	A.Ingletti	Dic.2010			S.Sisti		ITALFERR S.p.A. Responsabile Area Produzione Ingegneria Dott. Ing. Pietro Ciro Ferrara	ITALFERR S.p.A. Direttore Tecnico Dott. Ing. Pietro Ciro Ferrara

File: MDL112026P8NRX600001A

Stampato dal Service di plottaggio ITALFERR S.p.A. ALBA s.r.l. Società di Gestione INTERFERENZE

n. Elab.: -