


A4.2 - RISCHIO ARCHEOLOGICO SCALA 1:5000

- RISCHIO**
- MEDIO-BASSO
 - BASSO
- SOL013a-RIPA D'API_DB**
- S013_Evidenze archeologiche da Bibliografia e archivio**
- Sito pluristratificato
 - Neolitico/età classica
 - Età arcaica
 - Età ellenistica/età repubblicana
 - Età romana
 - Età imperiale
 - Età imperiale/età tardo antica
 - Età tardo antica
 - Età medioevale
 - XVII-XVIII secolo
 - n.d.
- PPR BASILICATA**
- Beni-Archeologici-Tratturi-art-10
- Beni_Interesse_Archeologico_Art_10**
- D.Lgs.42/2004 Art. 45
 - D.Lgs.42/2004 Artt. 10-13
- beni_monumentali_art_10**
- art. 10 D.lgs 42/2004
 - art. 45 D.lgs 42/2004
- Beni_Paesaggistici_art_136**
- Proposta di perimetrazione beni_paesaggistici_art142m
 - Perimetrazione Aree di interesse archeologico (Allegato A L.R. n.54/2015)
- Limiti comunali**
- PROGETTO**
- Impianto fotovoltaico
 - Elettrodotto MT

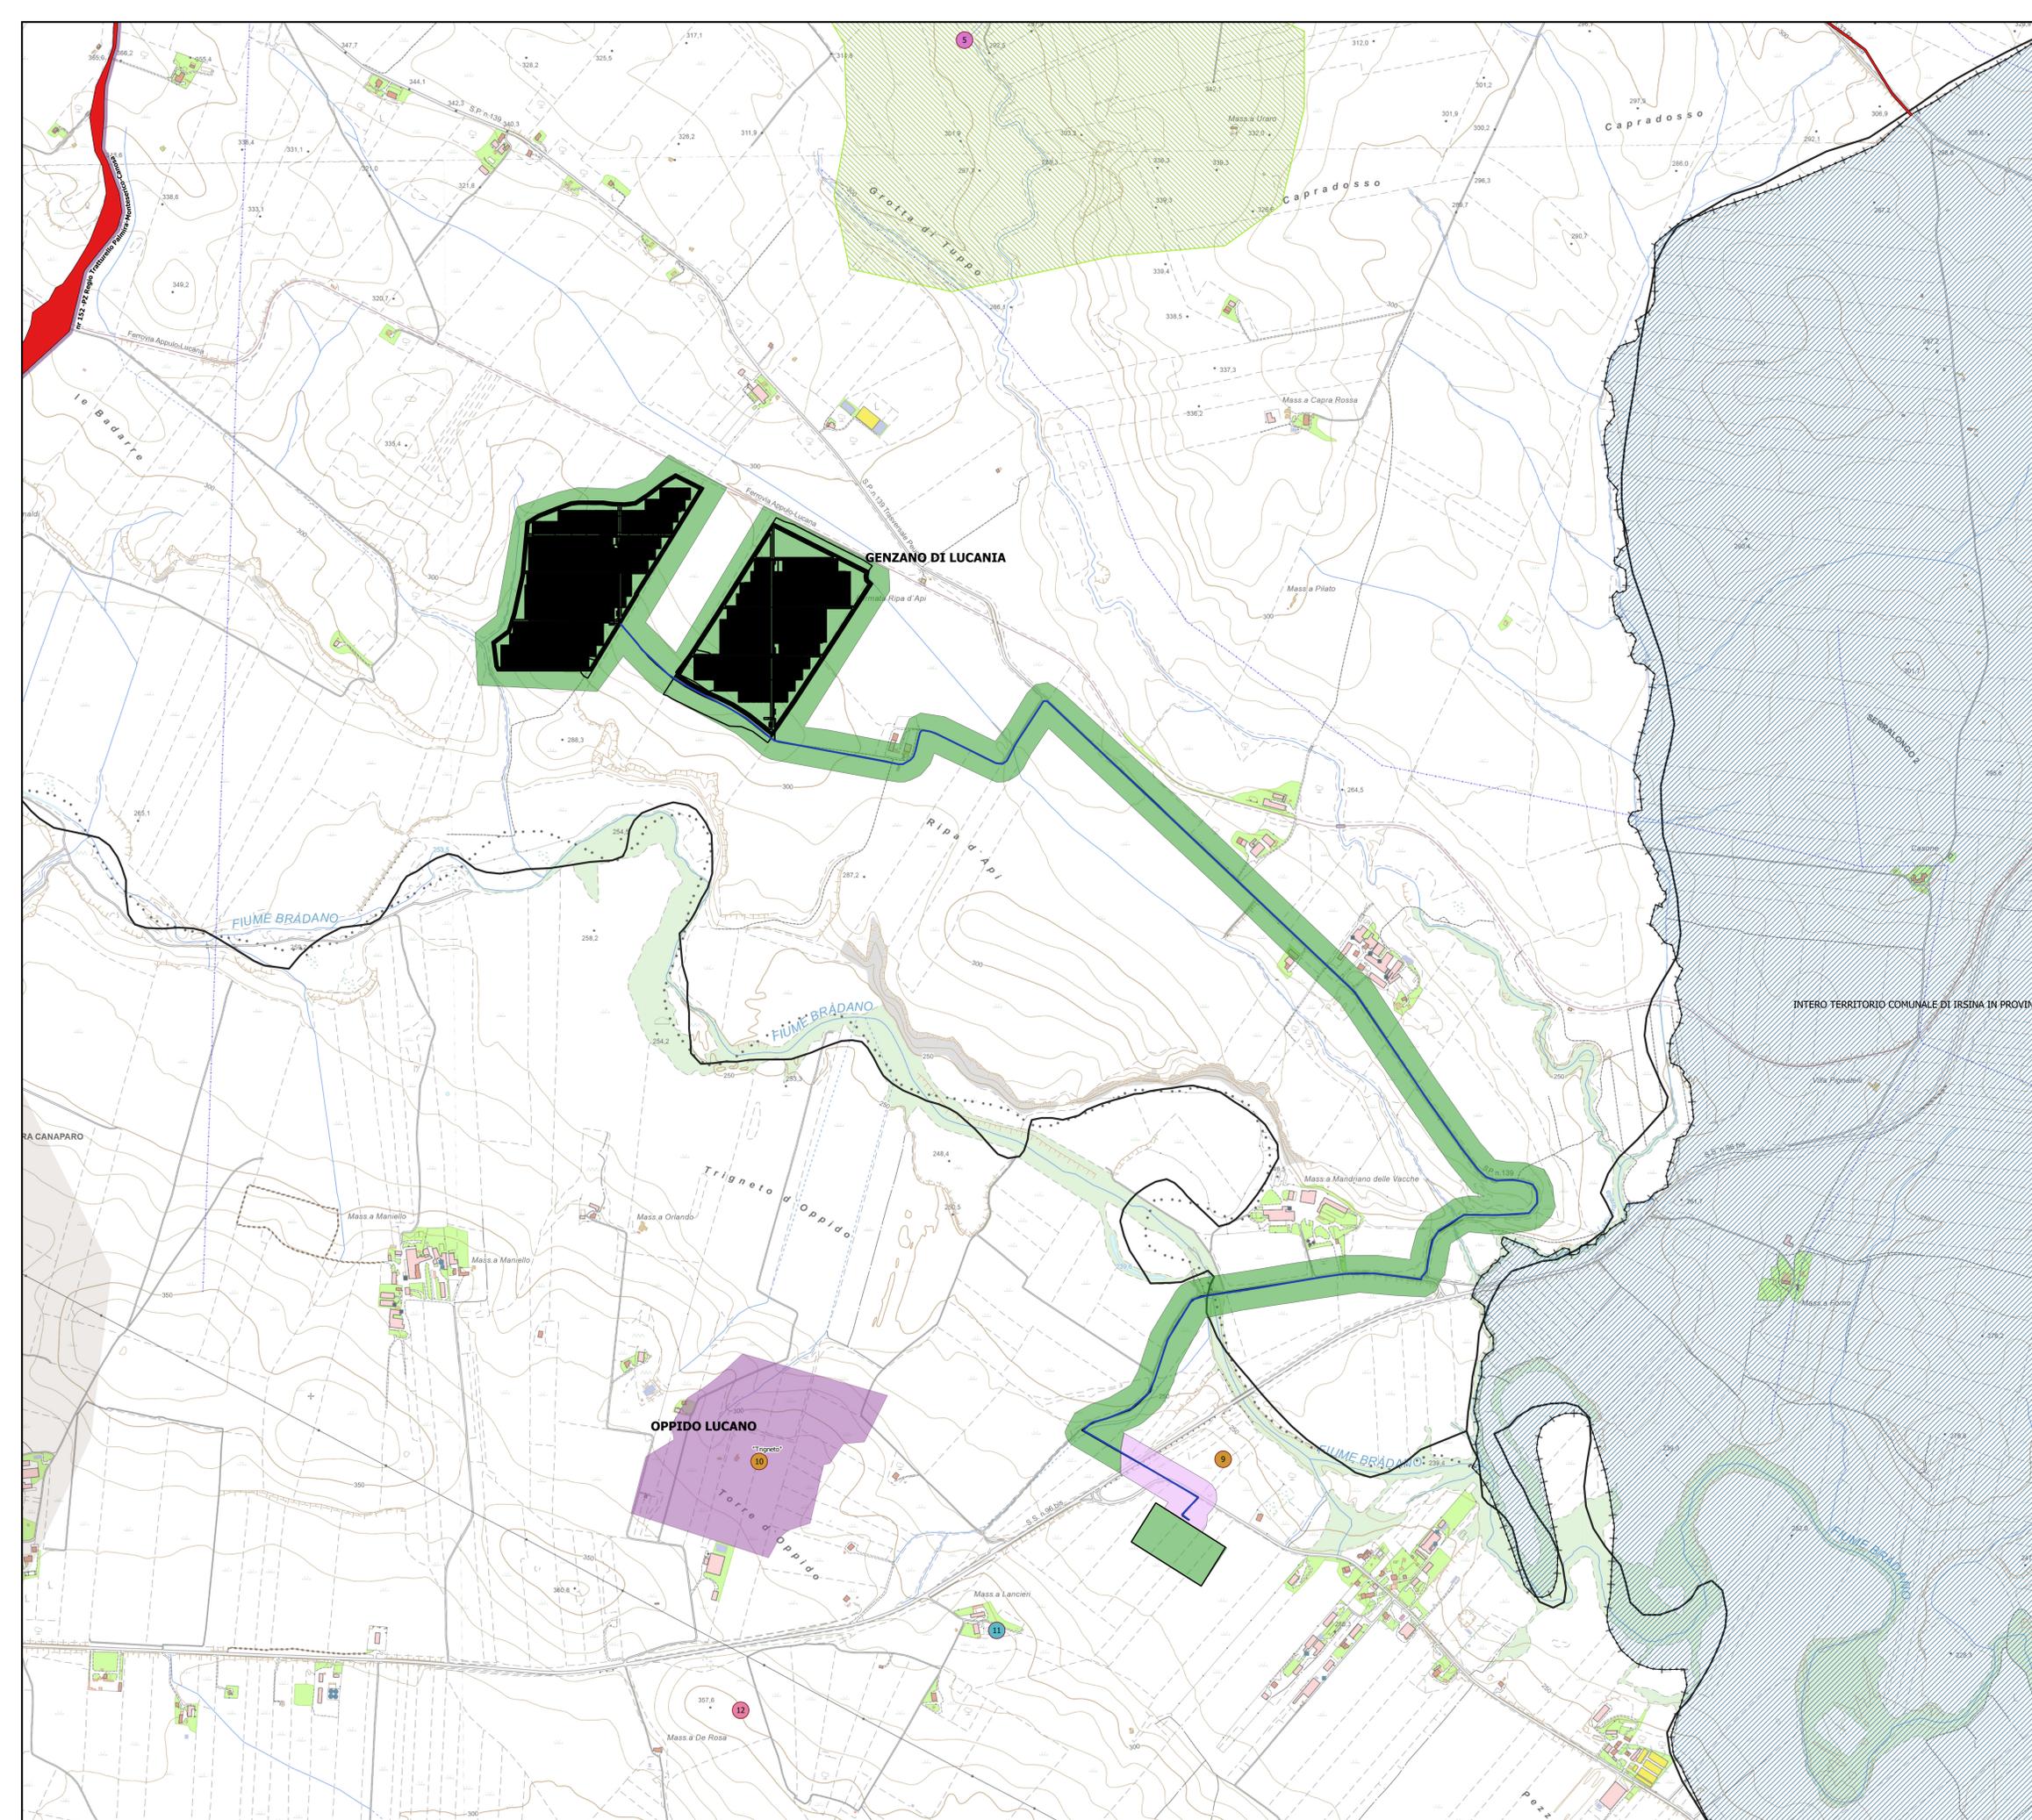



COMUNE DI GENZANO DI LUCANIA
PROVINCIA DI POTENZA
REGIONE BASILICATA

**IMPIANTO DI PRODUZIONE DI ENERGIA ELETTRICA
DA FONTE RINNOVABILE FOTOVOLTAICA DENOMINATO
"RIPA D'API" DI POTENZA NOMINALE P=19'993.87 kWp
POTENZA DI IMMISSIONE PARI A 19'998.02 kW**

Proponente: **SOLAR ENERGY NOVE S.R.L.**
 VIA SEBASTIAN ALTMANN, 9 - 39100 BOLZANO
 C.F. - P.I. - REGISTRO IMPRESE 03058390216
 PEC: solareenergynove.srl@legalmail.it

Tecnico
DIRETTORE: LUCIA COLANGELO
Via Maratea n.1 - 85100 Potenza (PZ)
Elenco operatori MBACT n. 454
PEC: lucia.colangelo@tec.it@caf.it
Caf. 34905515000 Lucia Colangelo
Via Maratea, 1
85100 - POTENZA (PZ)
Caf. Prov. CLNCAU 78003 0445
Partita IVA 01438110762

Preparato: _____ Verificato: _____ Approvato: _____

PROGETTAZIONE DEFINITIVA

Titolo elaborato: **IMPIANTO FOTOVOLTAICO "RIPA D'API"
CARTA DEL POTENZIALE ARCHEOLOGICO**

Elaborato N. A.4.2	Data emissione 19/05/21											
N. Progetto SOL13a	Nome file Atti-carta-del-potenziale-archeologico	Rev. DATA	00 19/05/21	PRIMA EMISSIONE								
<table border="1" style="width: 100%; border-collapse: collapse;"> <thead> <tr> <th>COVER</th> <th>REV</th> <th>DATA</th> <th>DESCRIZIONE</th> </tr> </thead> <tbody> <tr> <td> </td> <td> </td> <td> </td> <td> </td> </tr> </tbody> </table>					COVER	REV	DATA	DESCRIZIONE				
COVER	REV	DATA	DESCRIZIONE									