
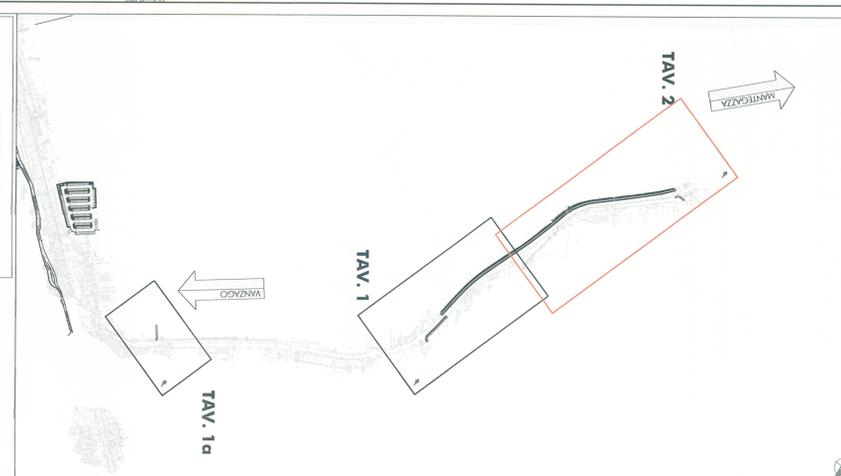


2
Planimetria di tracciamento TAV.

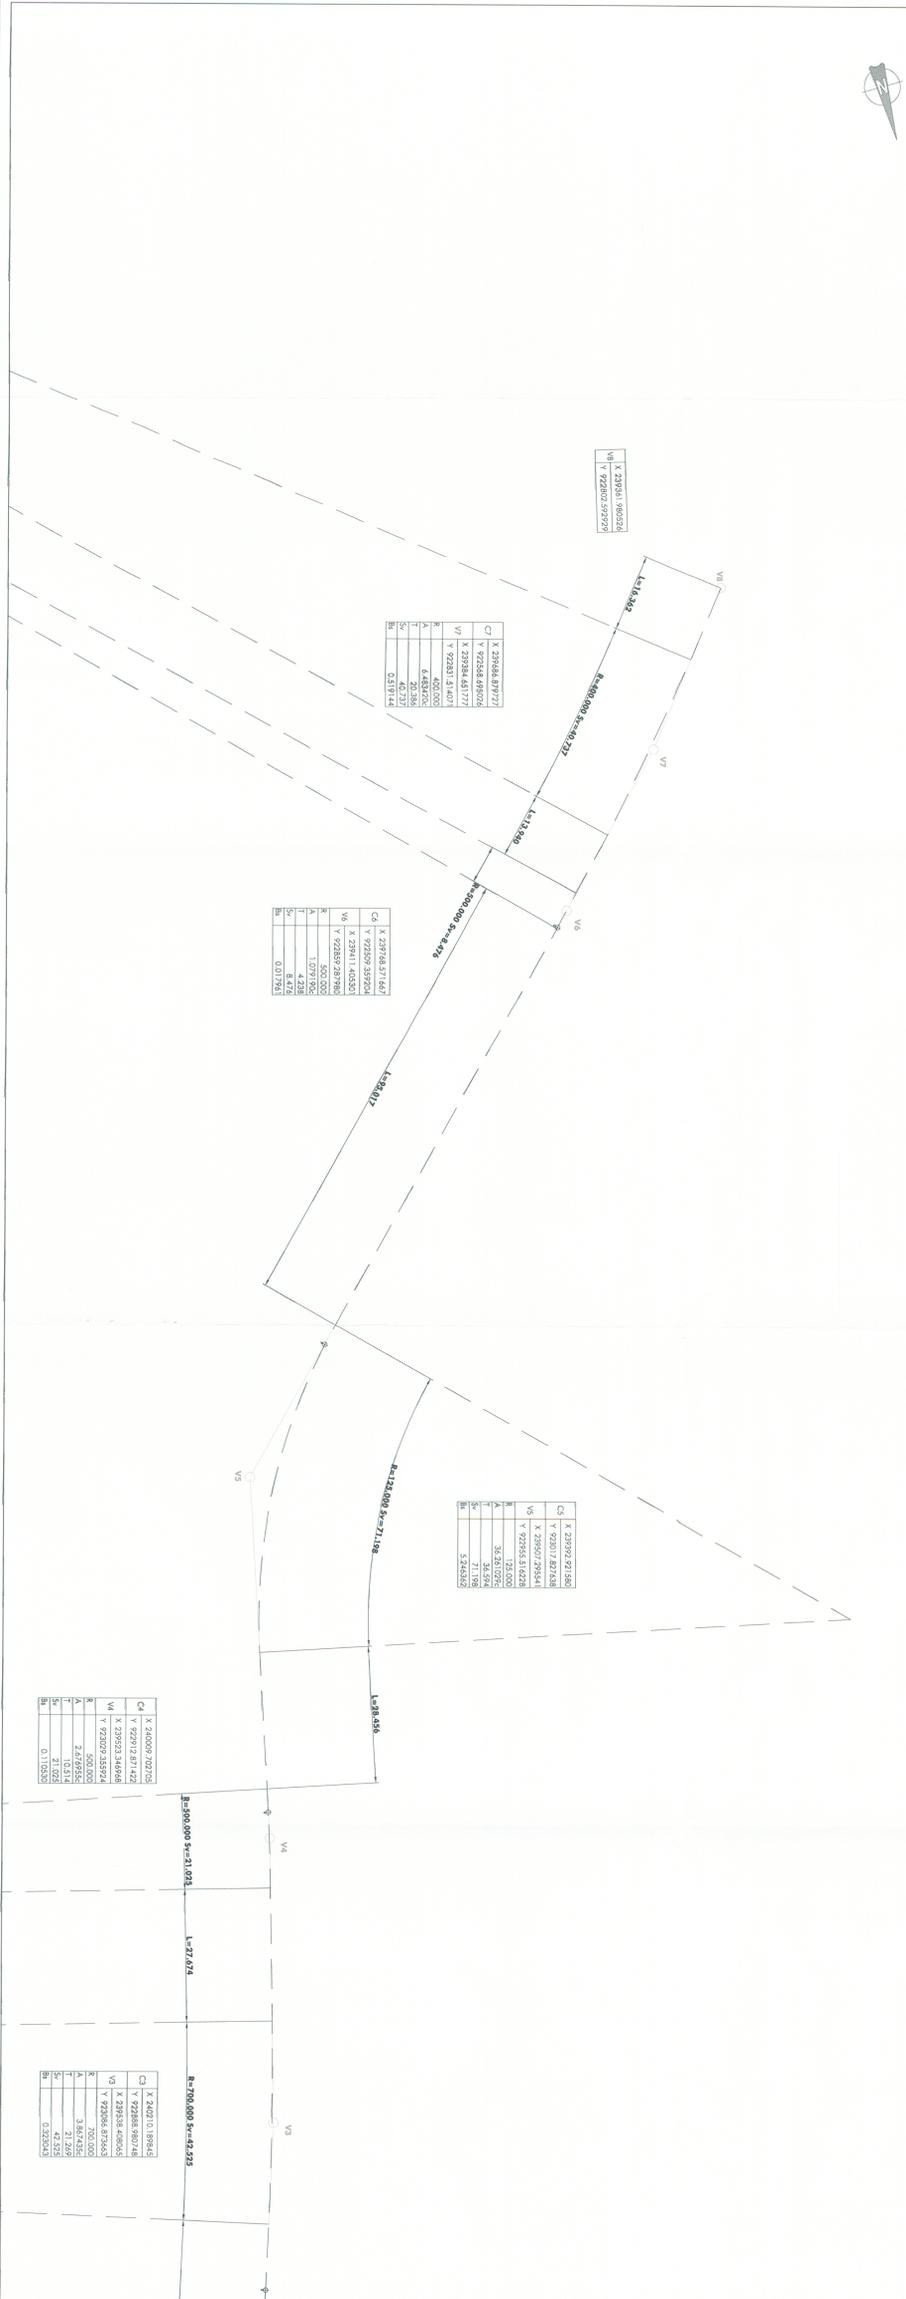

COMMITTEE
RFI
 INFRASTRUTTURE FERROVIARIE STRATEGICHE DEFINITE
 DALLA LEGGE OBBIETTIVO N. 443/01

DIREZIONE TECNICA - CENTRO DI PRODUZIONE MILANO
 PROGETTO DEFINITIVO PER APPALTO INTEGRATO
 POTENZIAMENTO DELLA LINEA RHO-ARONA. TRATTA RHO-GALLARATE
 QUADRUPPLICAMENTO RHO-PARABIAO E RACCORDO V
 OPERE PRINCIPALI - INTERFERENZE VIARIE
 NRX0 - Pista ciclabile Fermana Vanzago-Bosco Vanzago
 Planimetria di progetto e tracciamento - tav. 2/2

COMMESSA LOTTO FASE ENTE TIPO DOC OPERADISCIPLINA PROGR. REV.
MDL1 12 D 26 P8 NX600 002 A

SCALA: **1:500**

Funz.	Descrizione	Modello	Data	Verificato	Data	Approvato	Data
A	Emersione Esecutiva	Avv.					

ITALFER S.p.A.
 Direzione Tecnica
 Gruppo Ferrovie dello Stato