




**PISTA CICLABILE IN AFFIANCAMENTO
CON STRADA ESISTENTE
SEZIONE TIPO IN RILEVATO
SCALA 1:50**

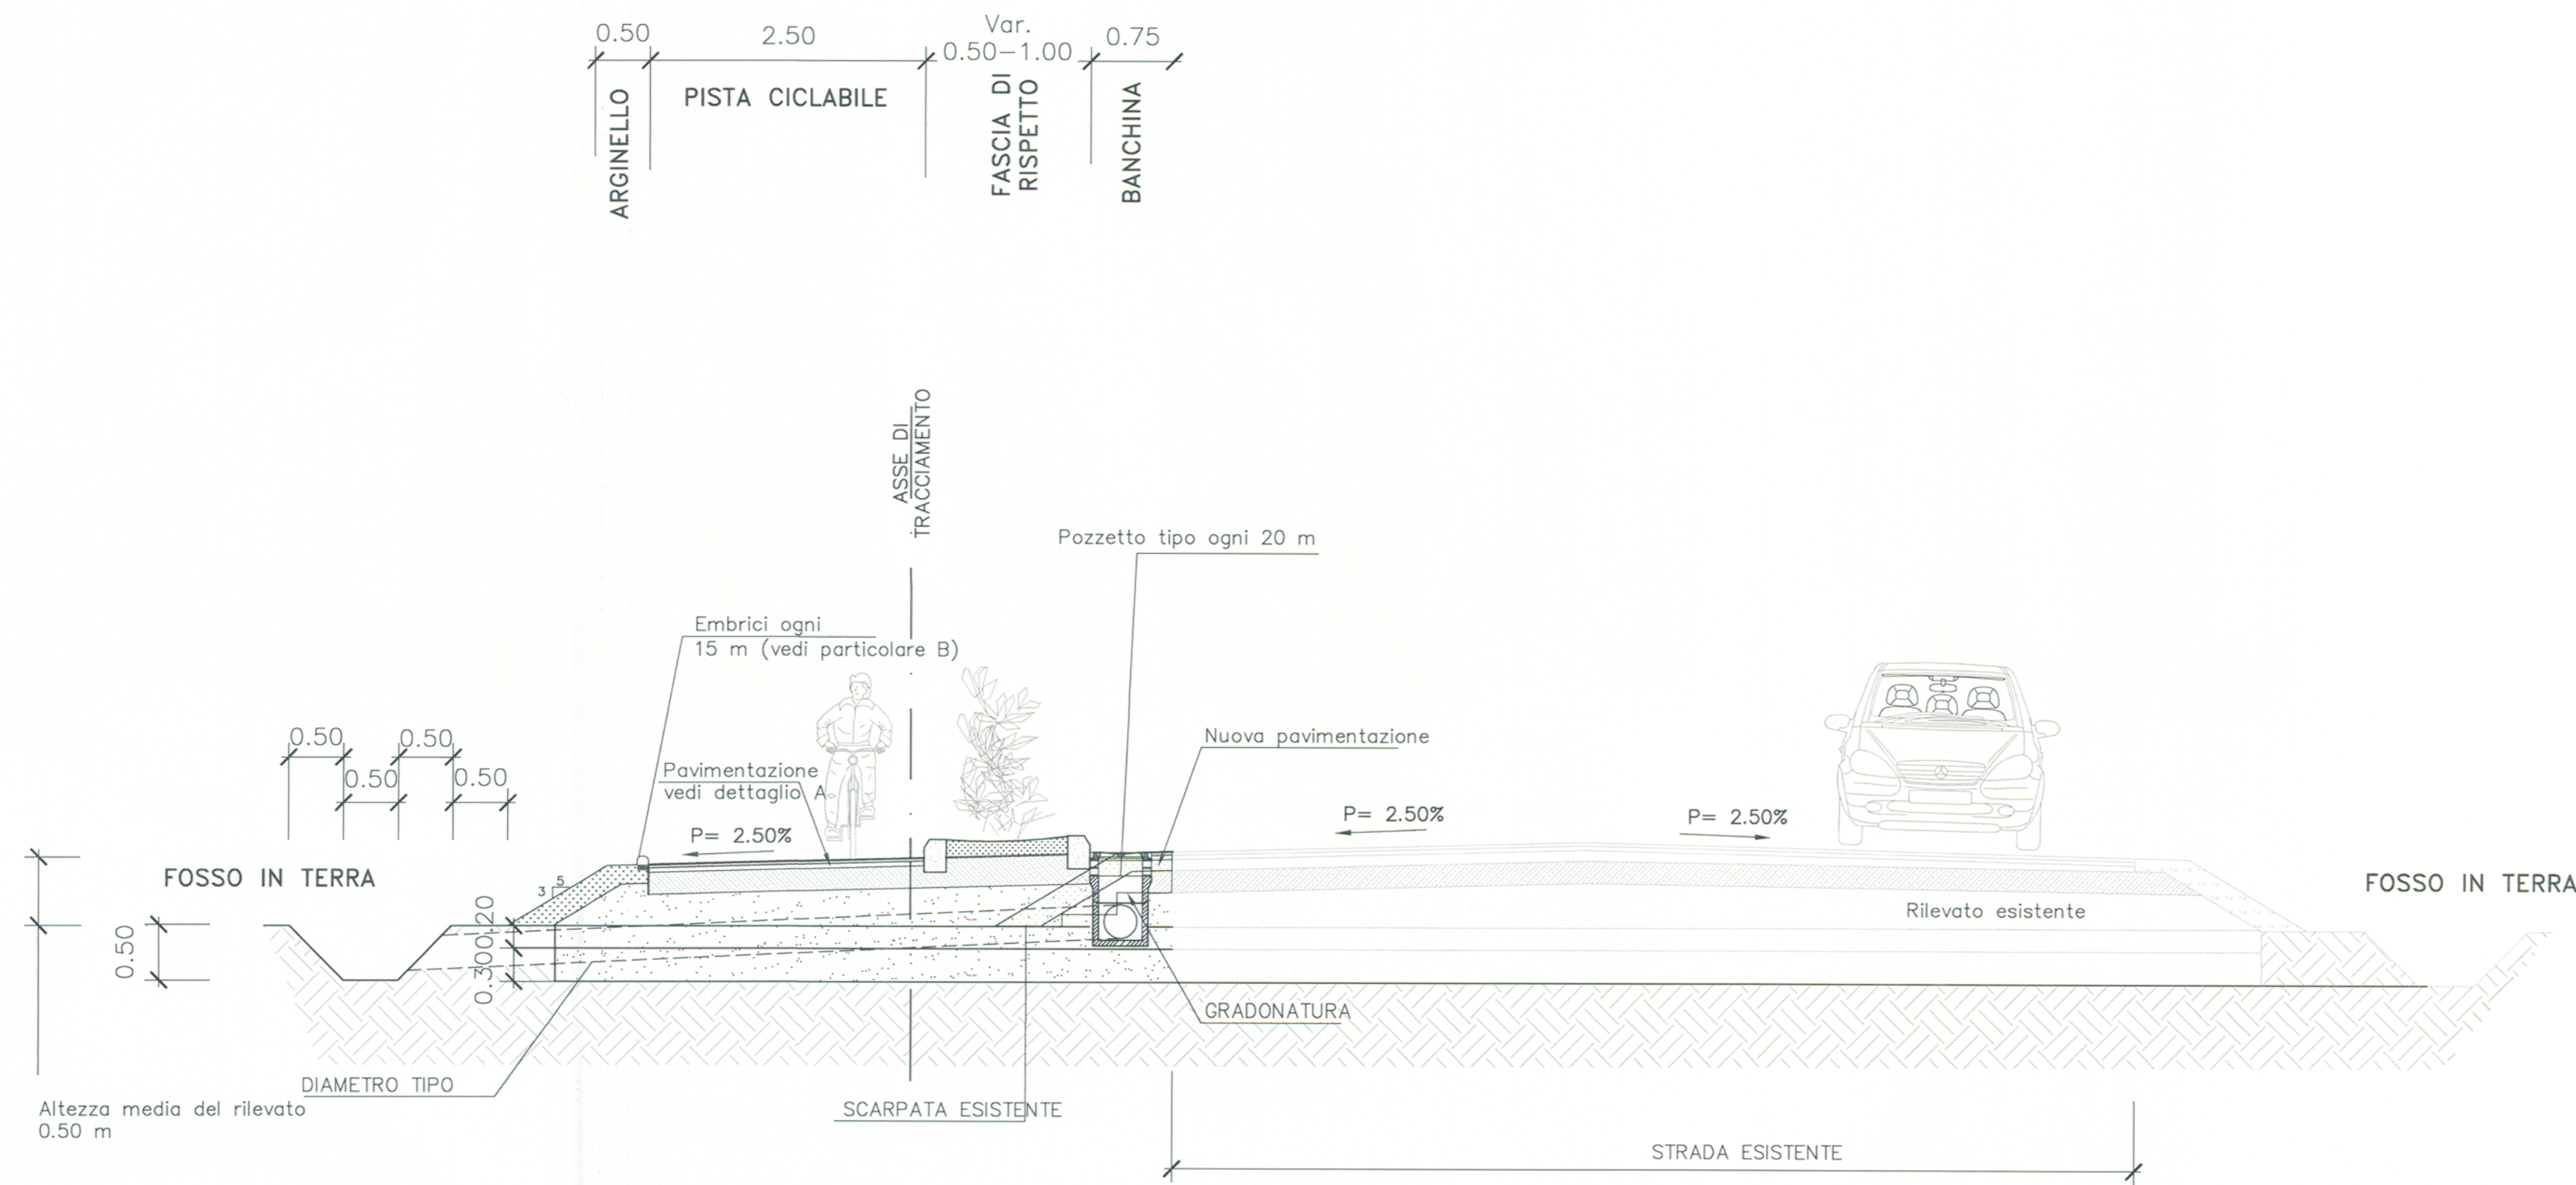


**DETTAGLIO B
PARTICOLARE DELL'EMBRICE
SCALA 1:10**

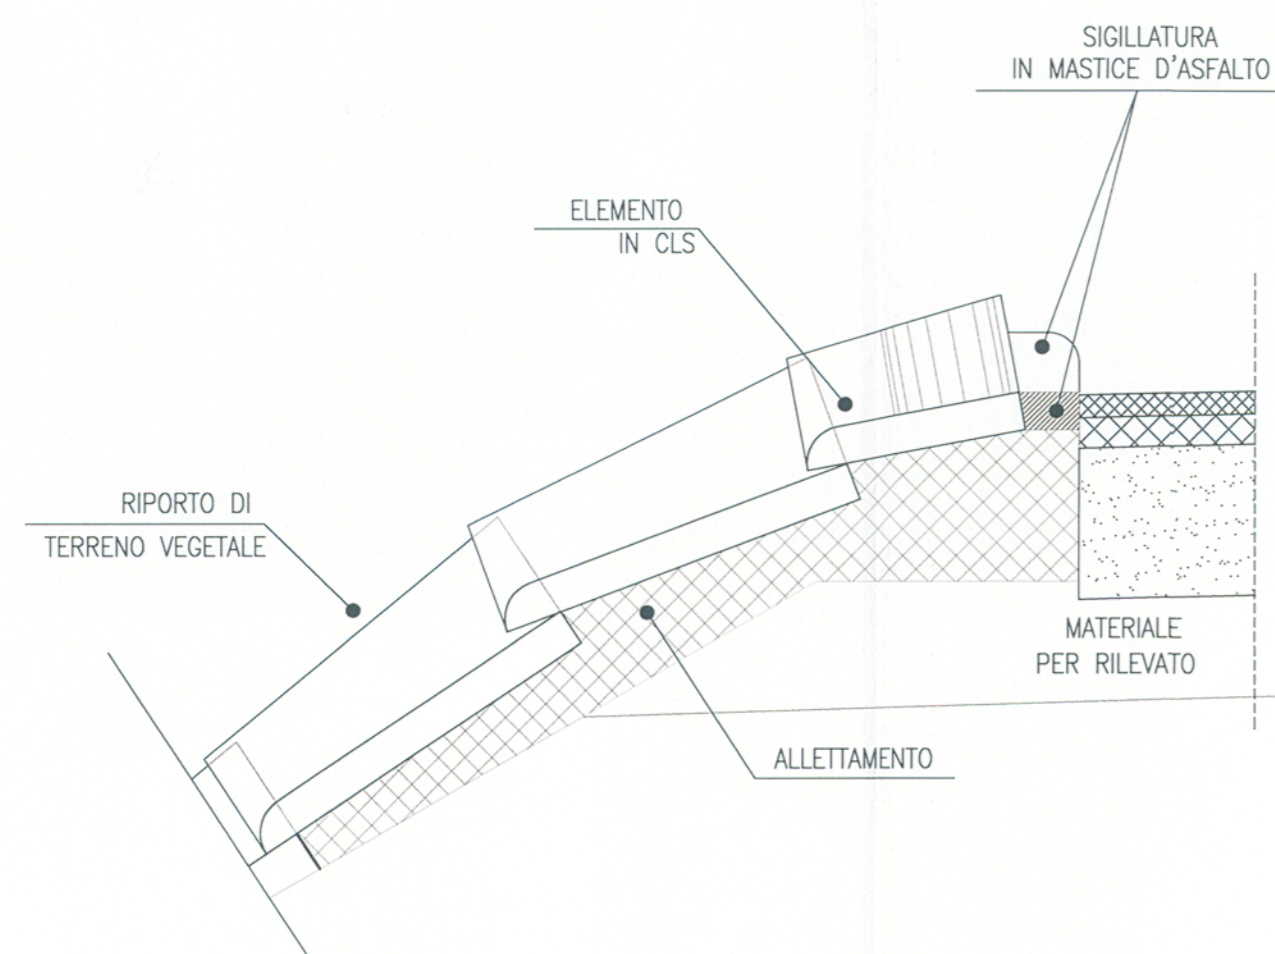

**DETTAGLIO A
PARTICOLARE PAVIMENTAZIONE PISTA CICLABILE
SCALA 1:10**

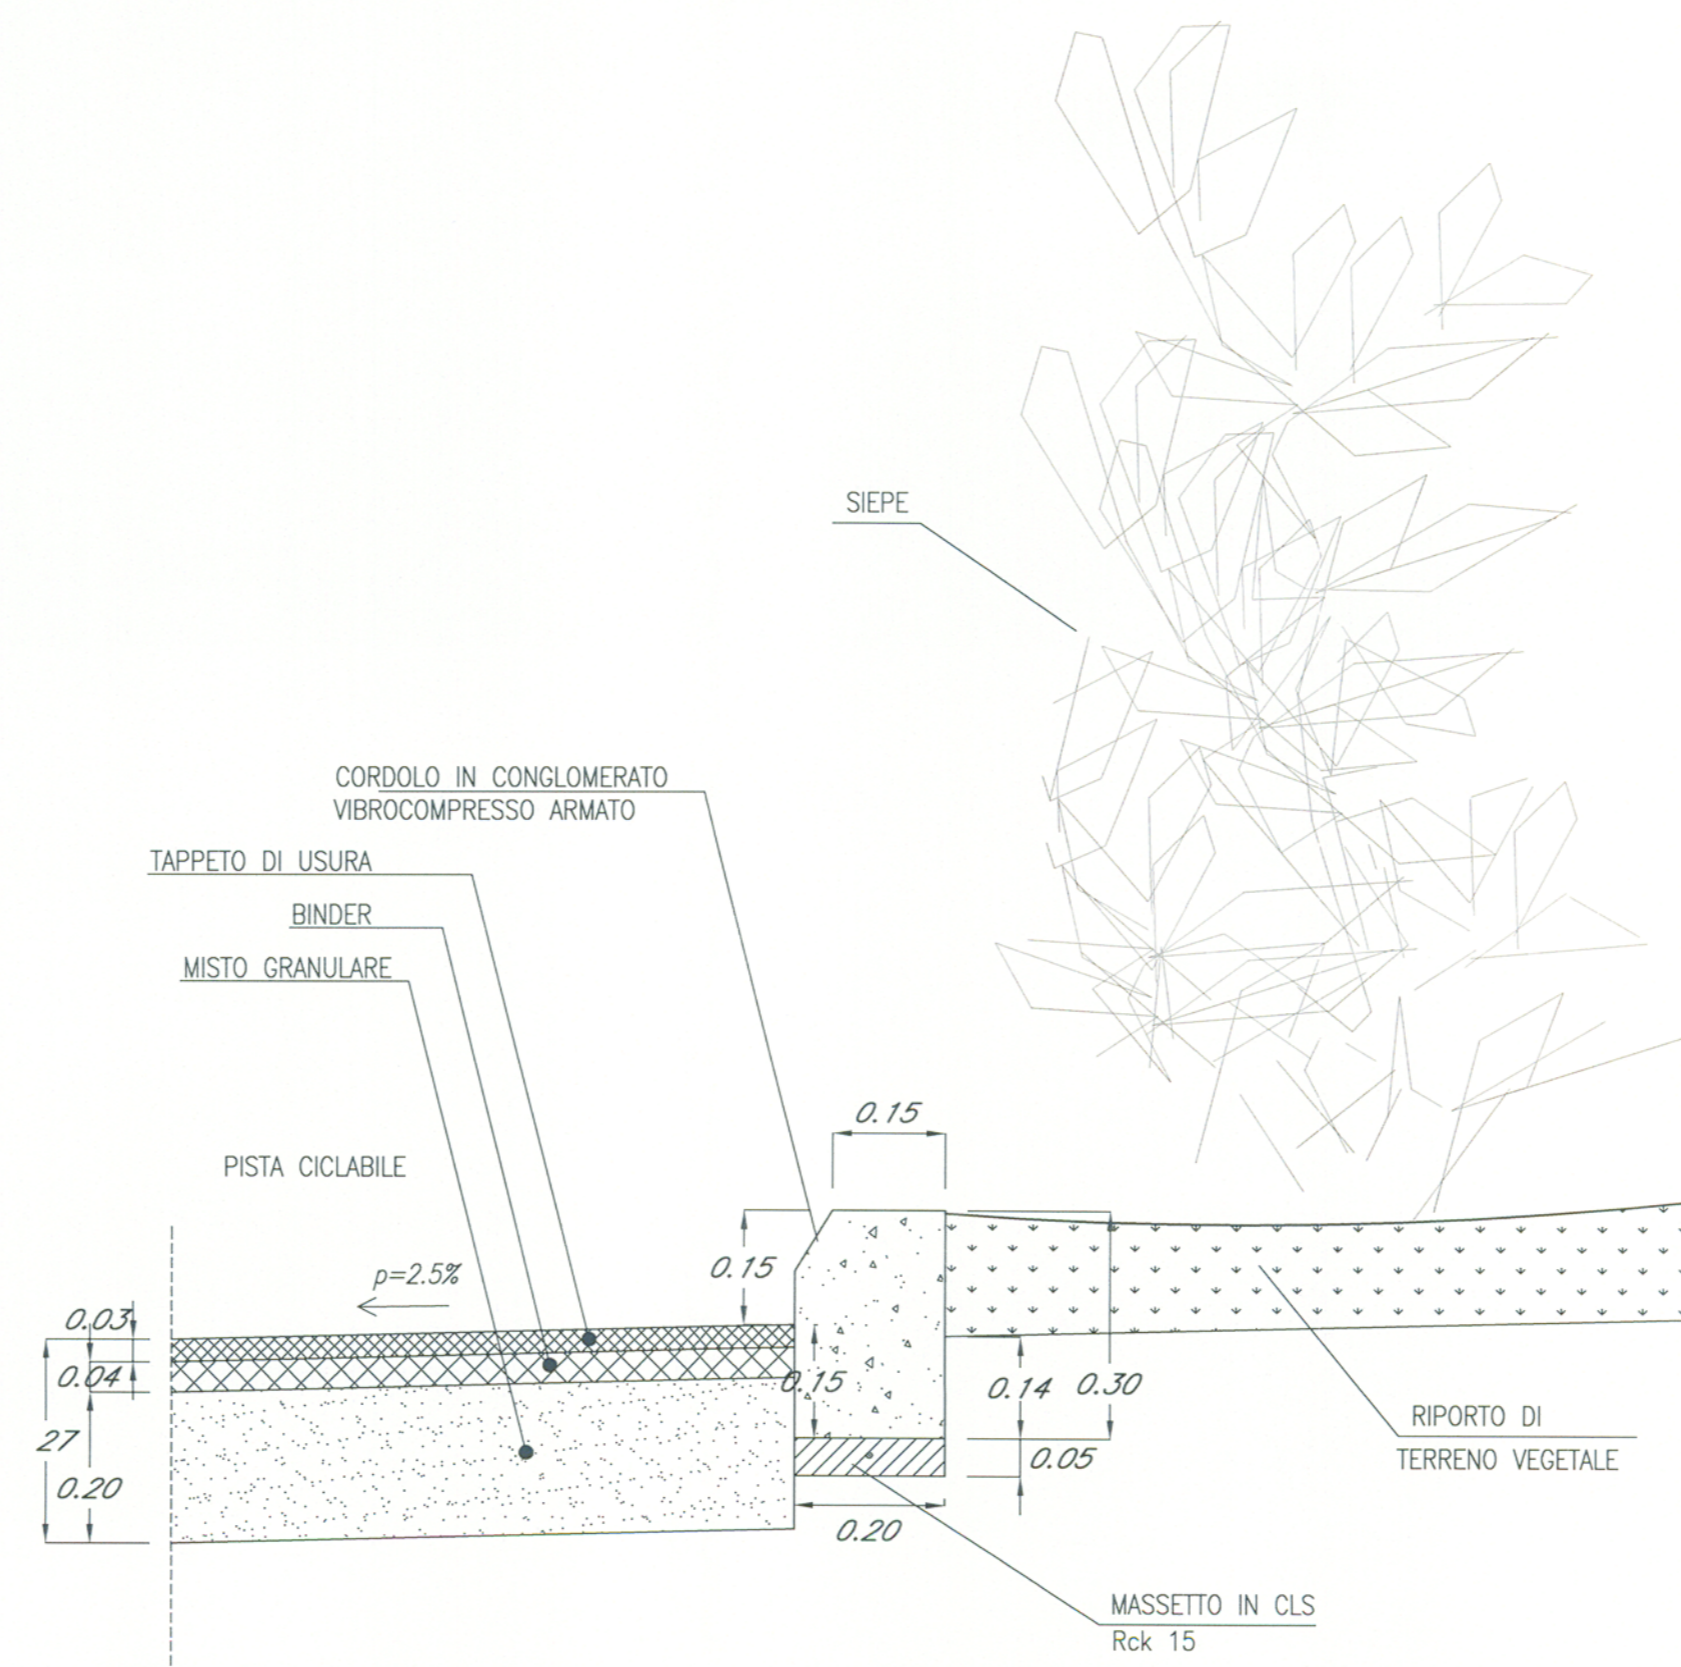

**ACCESSO PER MANUTENZIONE PISTA CICLABILE
STRALCIO PLANIMETRICO
SCALA 1:20**

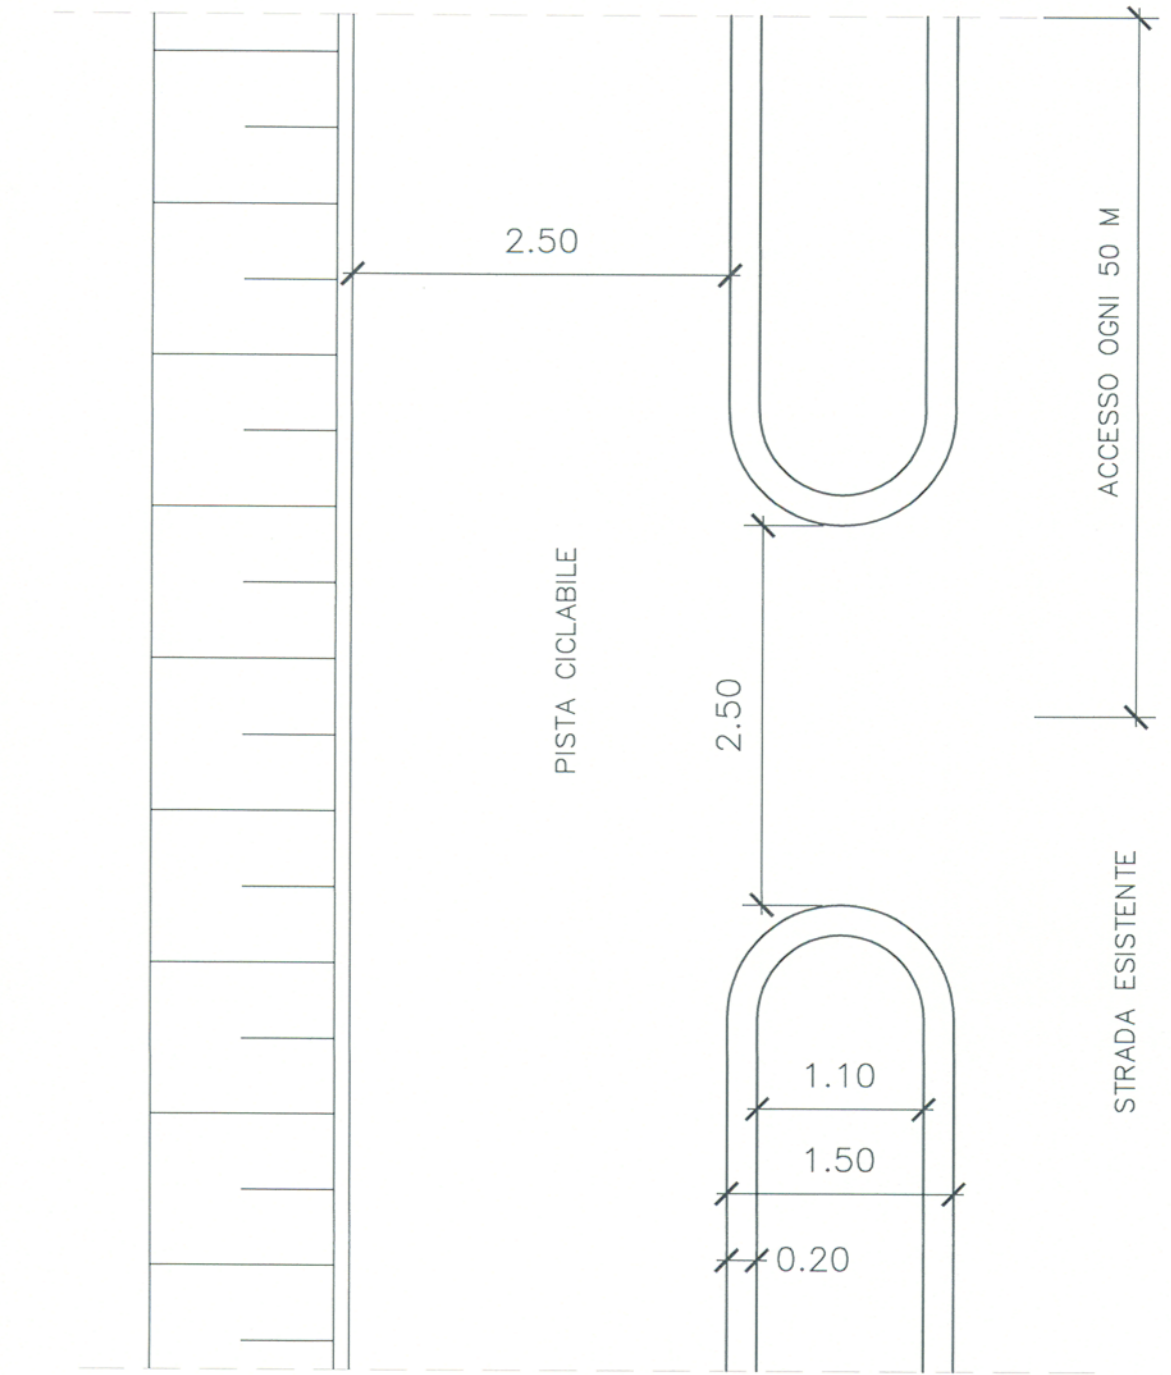

COMMITTENTE: **RFI**
RETE FERROVIARIA ITALIANA
GRUPPO FERROVIE DELLO STATO

PROGETTAZIONE: **ITALFERR**
GRUPPO FERROVIE DELLO STATO

**INFRASTRUTTURE FERROVIARIE STRATEGICHE DEFINITE
DALLA LEGGE OBIETTIVO N. 443/01**

**DIREZIONE TECNICA - CENTRO DI PRODUZIONE MILANO
PROGETTO DEFINITIVO PER APPALTO INTEGRATO**

**POTENZIAMENTO DELLA LINEA RHO-ARONA. TRATTA RHO-GALLARATE
QUADRUPPLICAMENTO RHO-PARABIAGO E RACCORDO Y**

**OPERE PRINCIPALI - INTERFERENZE VIARIE
NRX6 - Pista ciclabile Fermata Vanzago-Bosco Vanzago
Sezione tipo e particolari costruttivi**

SCALA:
1:50/1:10

COMMESSA LOTTO FASE ENTE TIPO DOC. OPERA/DISCIPLINA PROGR. REV.

MDL1 12 D 26 WB NVX600 001 A

| Revis. | Descrizione | Redatto | Data | Verificato | Data | Approvato | Data | Autorizzato | Data |
|--------|---------------------|------------|----------|-------------|------|------------|------|-------------|------|
| A | Emissione Esecutiva | A. Ingelli | Dic.2010 | [Signature] | | S. Benelli | | [Signature] | |

Stampato dal Service di progettazione ITALFERR S.p.A. ALBA S.r.l. n. Elab.: