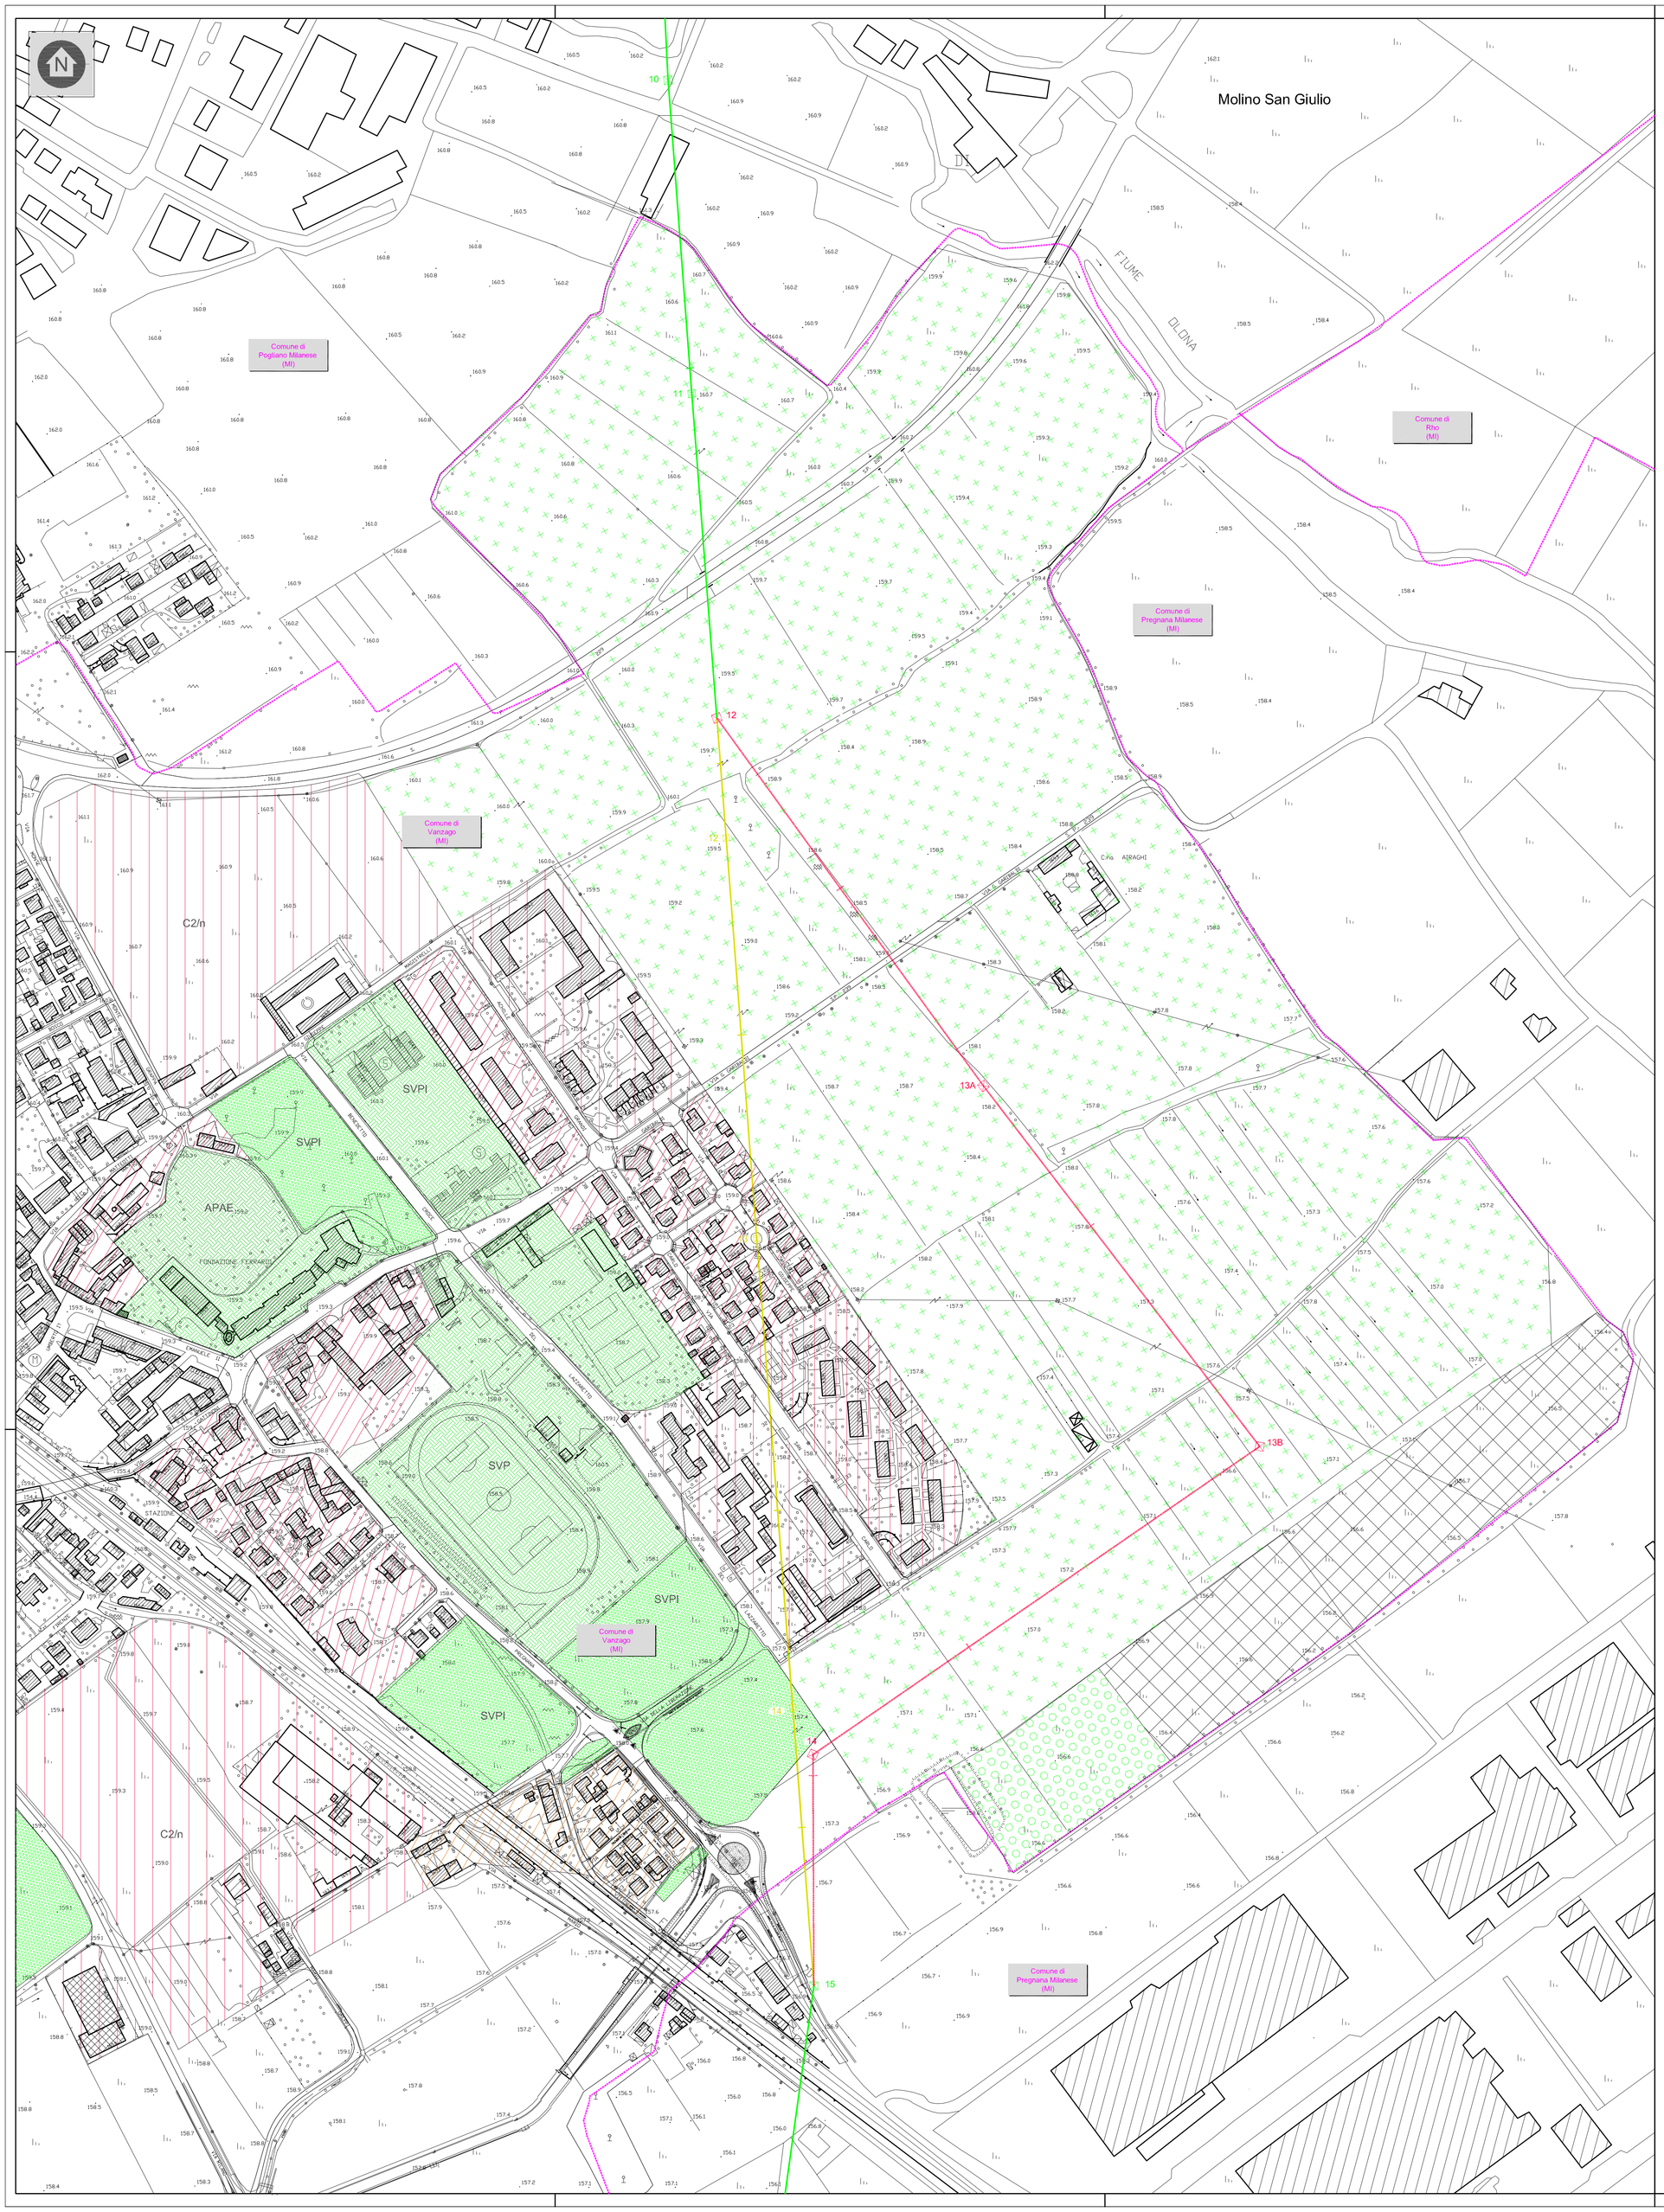

Legenda

- Tratto di linea aerea a 220 kV non soggetta a modifiche
- Tratto di linea aerea a 220 kV in progetto
- Demolizioni
- Linea aerea a semplice terna
- Confini comunali

Legenda delle destinazioni funzionali

- Zona agricola E1
- Zona agricola E2
- Zona agricola E3
- Zona produttiva D1 di completamento
- C2/n — Zona C2 di espansione con P.A.
- PEEP — Zona ed. ec. pop. in atto
- Nucleo Urbano
- APAE — Attrezzature collettive socio-religiose
- STI — Standard urbanistici da reperire
- STE — Standard urbanistici esistenti
- I — Standard istruzione
- S — Standard servizi
- V — Standard verde
- P — Standard parcheggi
- Zona ferroviaria
- Perimetro centri edificati

Rev.	Data	Descrizione della revisione	Elaborato	Verificato	Approvato
-	-	-	-	-	-
00	26/01/2009	Prima emissione	V. Petitto	F.Pedrinazzi	P.Zanni

Terna
Area Operativa Trasmissione di Milano
UPRI

Impianto: Linea a S.T.
Cesano - Tavazzano Est

N°terna: 223
Tensione(kV): 220

Titolo:
Progetto di modifica all'elettrodotto nel tratto compreso tra il p. 11 ed il p. 14 in territorio Comunale di Vanzago, in Provincia di Milano, su richiesta dell' Amministrazione Comunale stessa.

Progetto di massima
Tavola di azzonamento PRG

Scale: 1:2000

Ricavato dal doc.:

Files: DE22223E1BBX00006_00_00.dwg
Formato: 840x841
Foglio: 1 di 1

Identificativo documento: D E 22223E1 B BX 00006

TERNA si riserva a termini di legge la proprieta' di questo documento, con divieto di riprodurlo, di consegnarlo o di renderlo comunque noto a Terzi senza preventiva autorizzazione.

Progetto:
OdM 590043262
Linea 223 - Variante Comune Vanzago

Identificativi doc. esterno:
-