




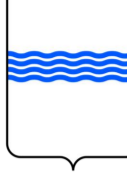

**Regione  
BASILICATA**



**Provincia  
Potenza**



**PROGETTO PER LA REALIZZAZIONE  
DELL'AMPLIAMENTO DELLA STAZIONE RTN  
380/150 kV "GENZANO"**




Comune di **Genzano di Lucania (PZ)**  
Località "Serra Giannina"


A. PROGETTO DEFINITIVO DELL'IMPIANTO, DELLE OPERE CONNESSE E DEL  
INFRASTRUTTURE INDISPENSABILI

Codice:	SPZ02	Benestare Terna Ampliamento Stazione 380/150 kV
N° elaborato:	PTO_03-04	INQUADRAMENTO TERRITORIALE DELLE OPERE RTN SU Catastale e Ortofoto
N° Foglio	Tot. Fogli	Formato
1	1	A1
		Scala
		1:2000
Tipo di documento		
Progetto Definitivo   Benestare Terna		

**Progettazione**



**Proponente**




ITW Spinazzola2  
Via del Gallitello 89 I 85100 Potenza (PZ)  
P.IVA 02041490760


**Gestore Rete Elettrica**

**Progettisti**


Ing. Vassalli Quirino




Ing. Speranza Carmine Antonio



Ing. Ambron Francesco



Ing. Gramegna Saverio



Rev.	Data	Descrizione	Elaborato	Controllato	Approvato
00	03/12/2020	Emissione	TERLIZZI	AT/SG/QU/AS	Qair
01	28/12/2021	Recupero note Terna del 04/10/2021	BARBARONA	AT/SG/QU/AS	Qair

Qair Italia S.r.l. • Via del Gallitello, 89 • 85100 Potenza (PZ) • Italia • Tel. (+39) 0971.283416 • P.I. 02041490760

**Legenda**


- Ampliamento Stazione Elettrica Terna
- Area ampliamento Stazione Elettrica TERNA
- Raccordo AT
- Nuovo Stallo in SE
- Area nuovo Stallo in SE

**Catastale Genzano di Lucania**

**FOGLIO**

- 17
- 18

**1:2.000**

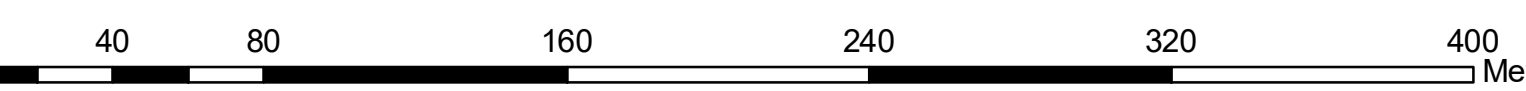

0 40 80 160 240 320 400 Metri

Coord. System: WGS 1984 UTM Zone 33N - EPSG: 32633