

PIANTA IMBOCCO/SBOCCO TOMBINO – Scala 1:50


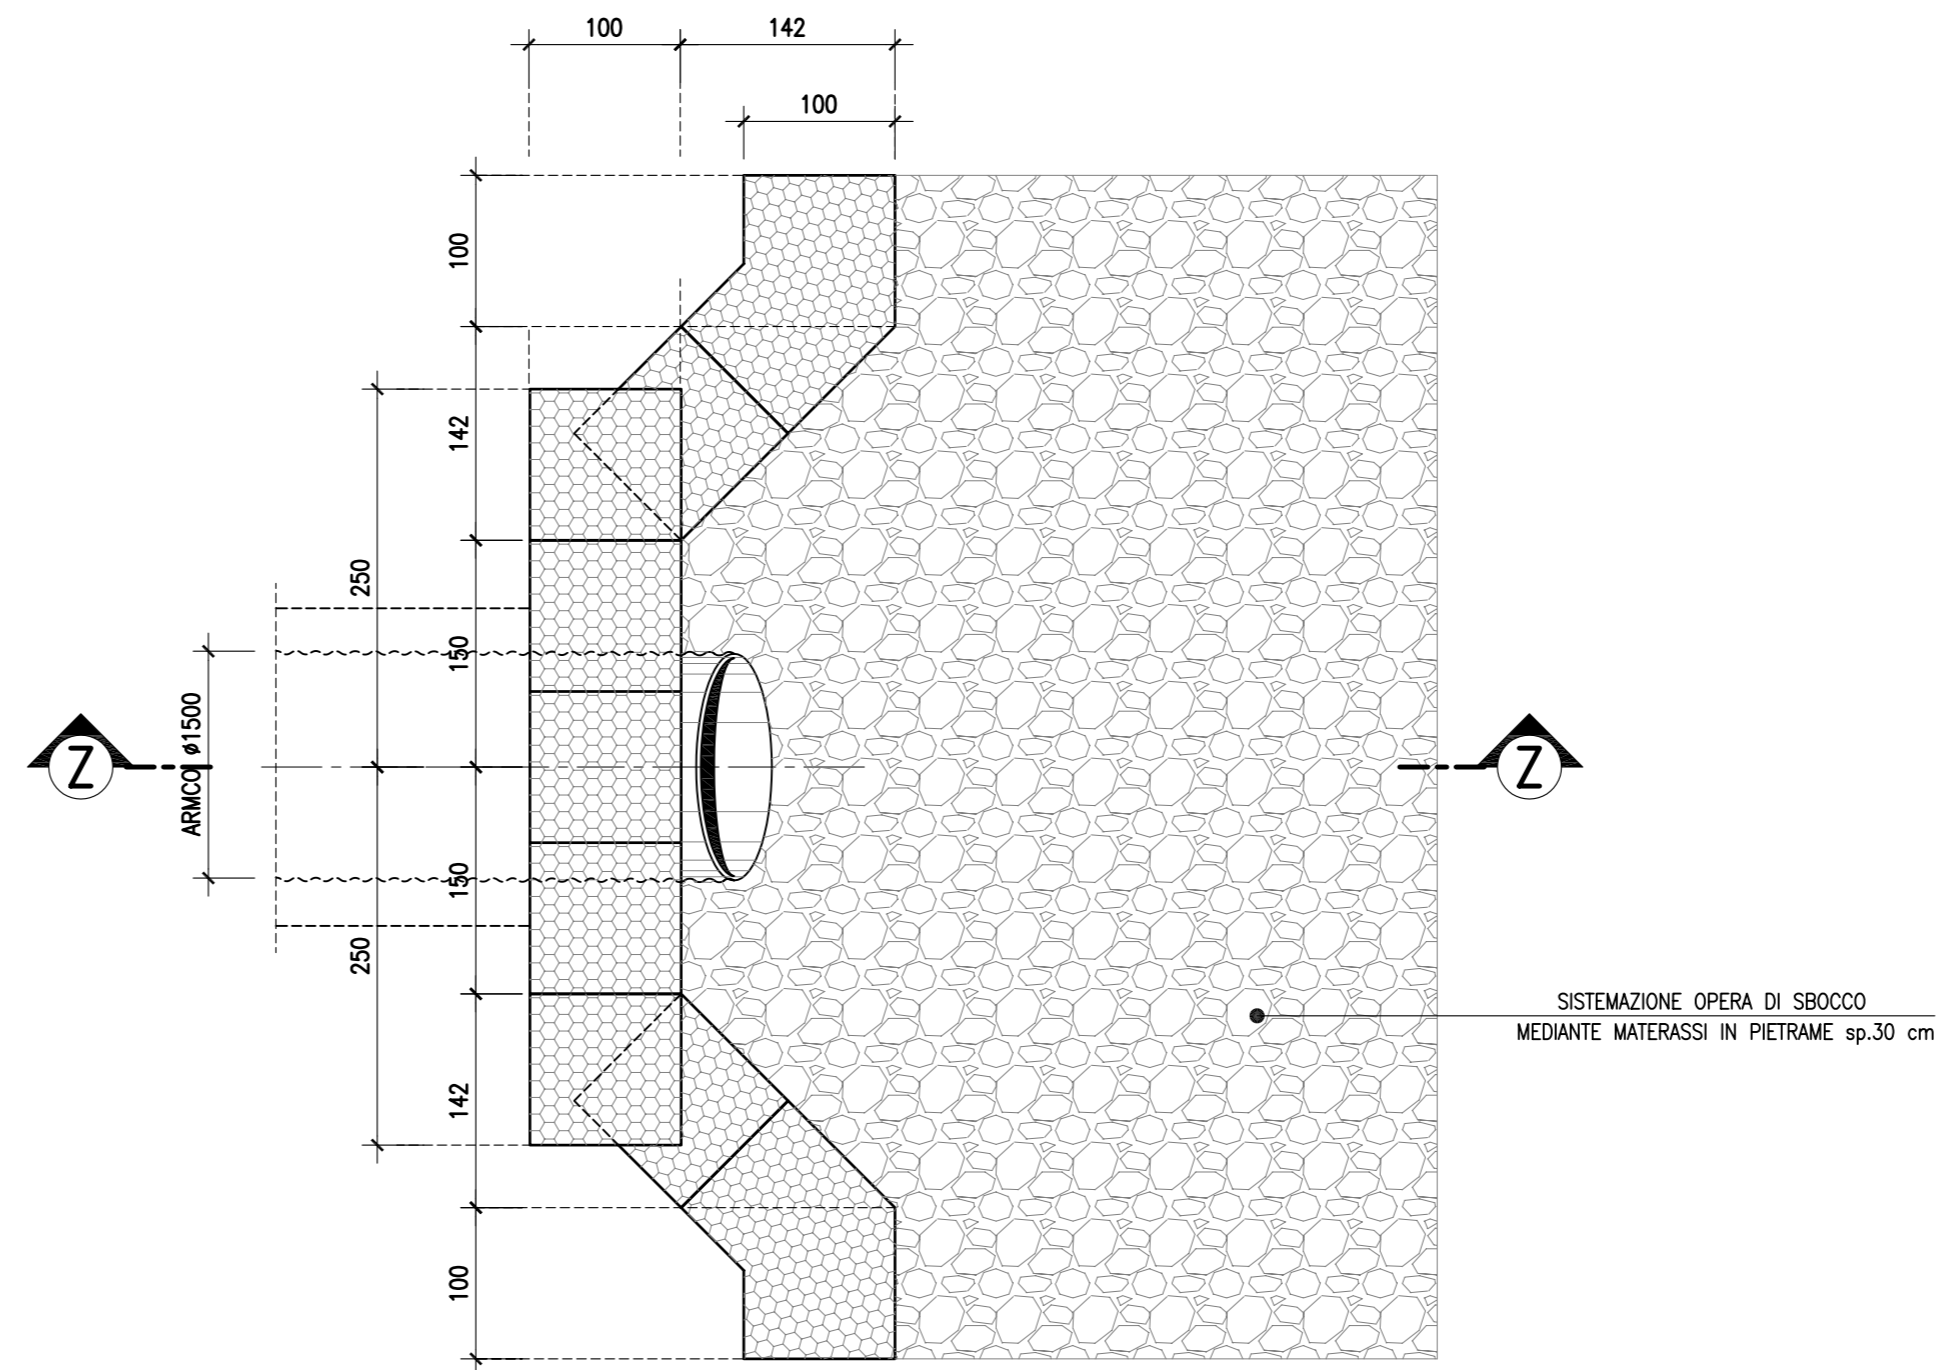



TABELLA DIMENSIONAMENTO DEI POZZETTI

TOMBINO	SEZ. TIPO	A(cm)	B(cm)
T1	9	200	200
T4	9	250	250
T6	9	250	200
T7	9	200	200
T10	9	250	200
T11	9	200	200
T12	9	200	200
T20	9	200	200
T22	9	250	200
T25	9	250	200
T26	9	200	200
T27	9	250	200
T29	9	250	200
T31	9	200	200
T32	9	250	200
T34	9	200	200


PIANTA POZZETTO DI ESTREMITA' – Scala 1:50

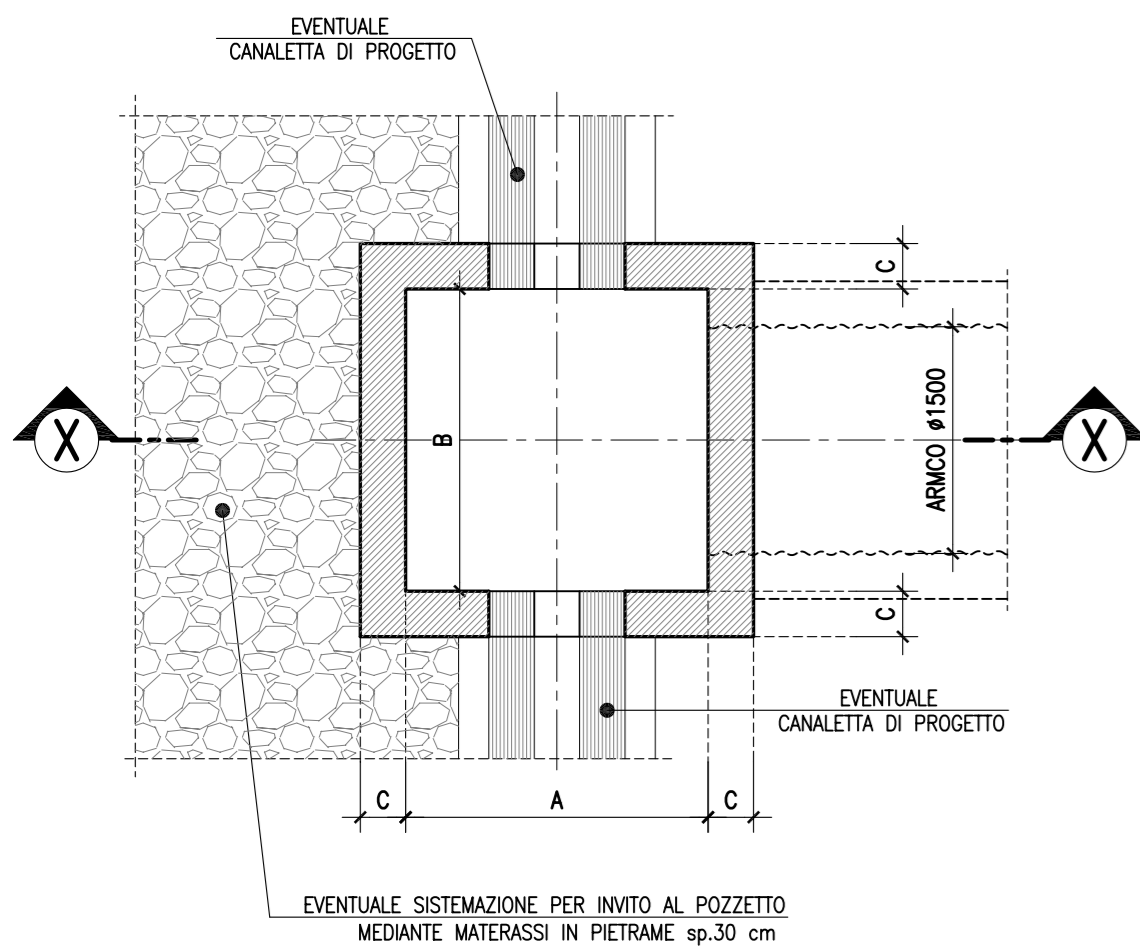


PIANTA POZZETTO INTERMEDIO – Scala 1:50

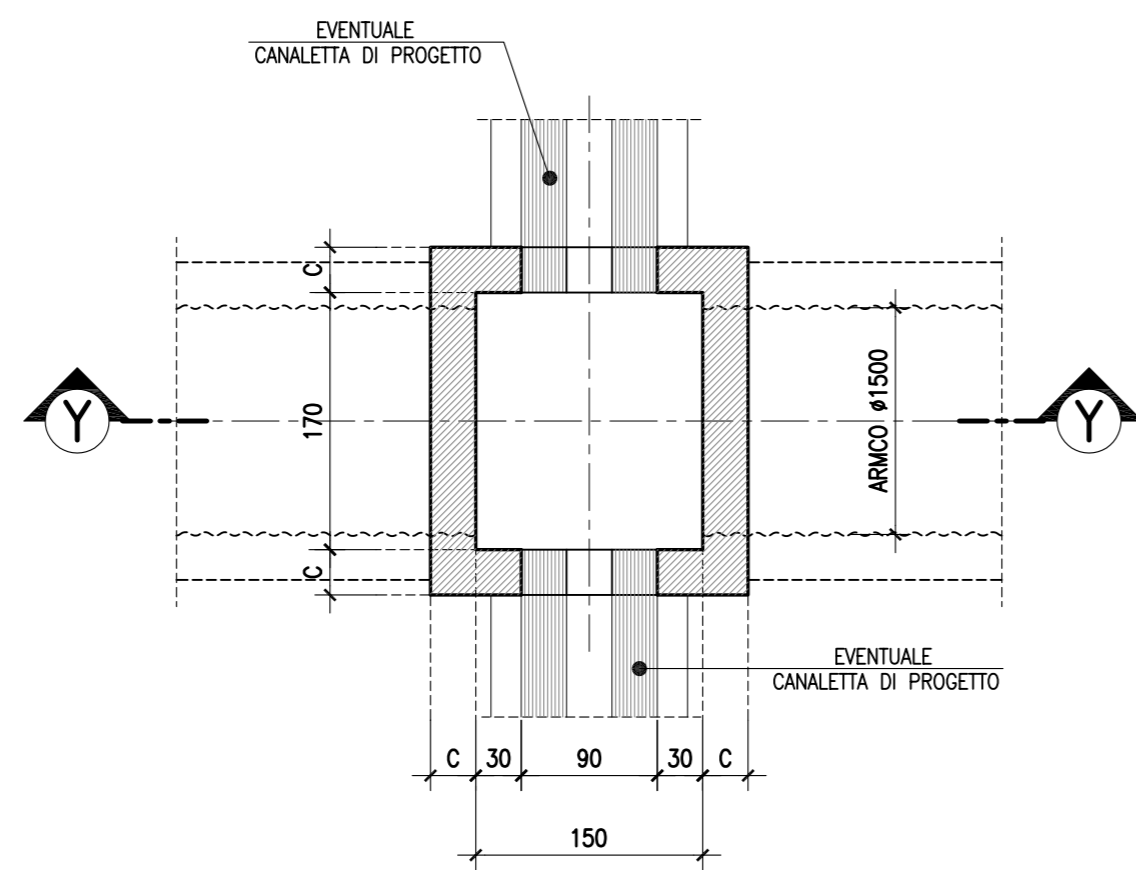


SEZIONE X-X – Scala 1:50

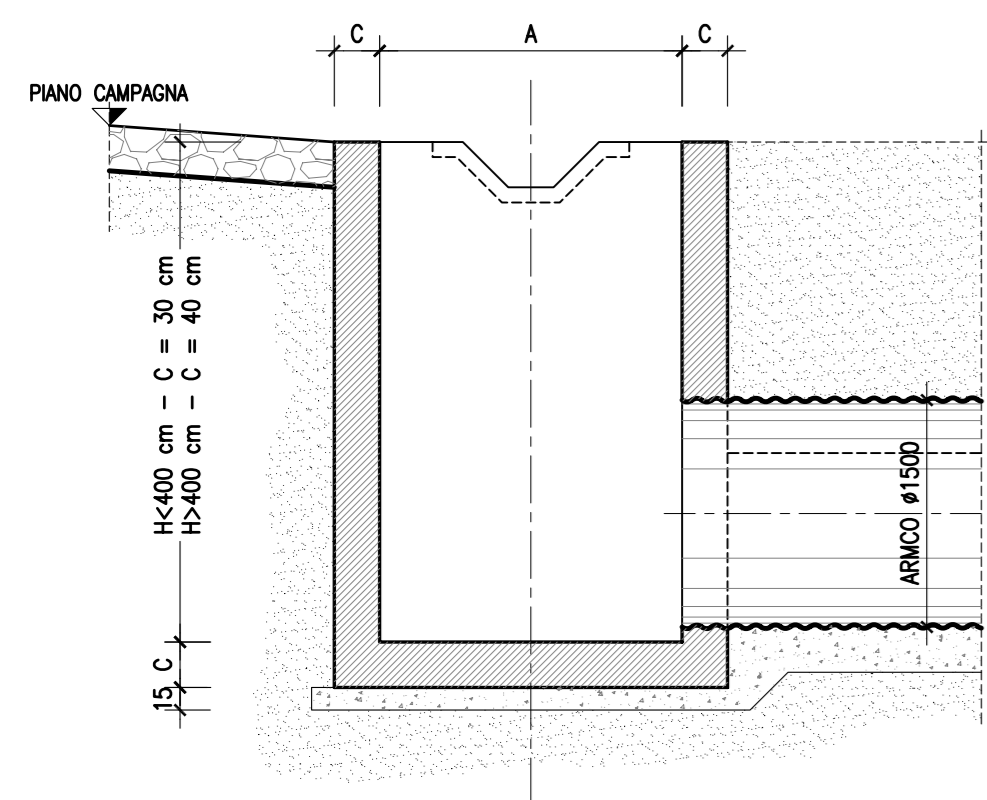


SEZIONE Y-Y – Scala 1:50

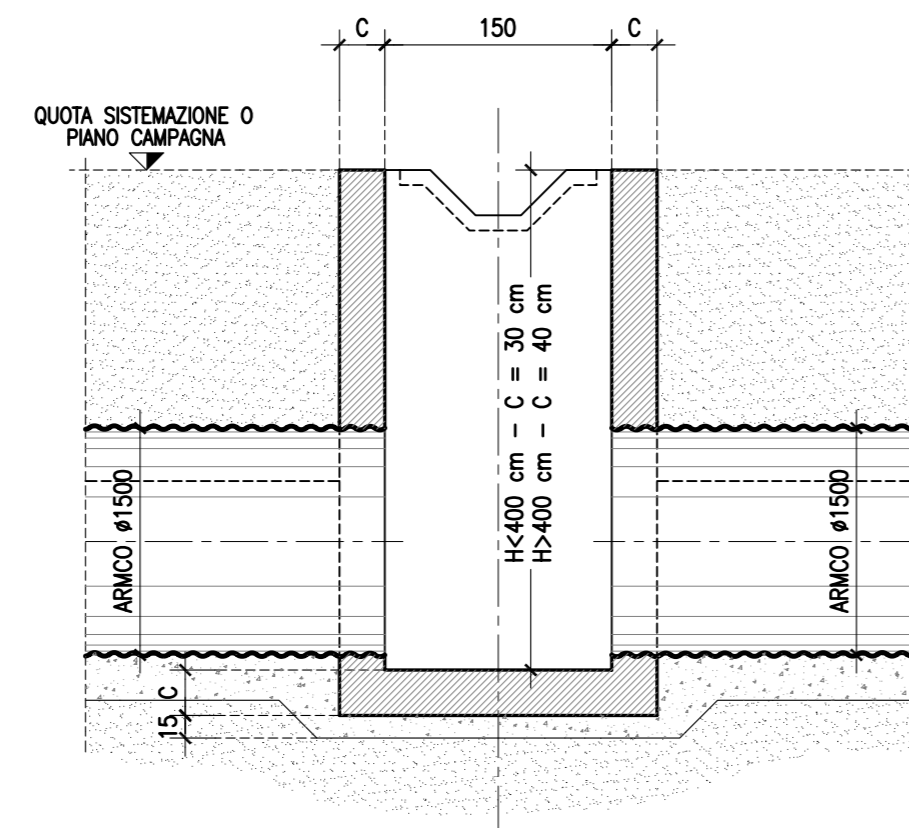


SEZIONE Z-Z – Scala 1:50

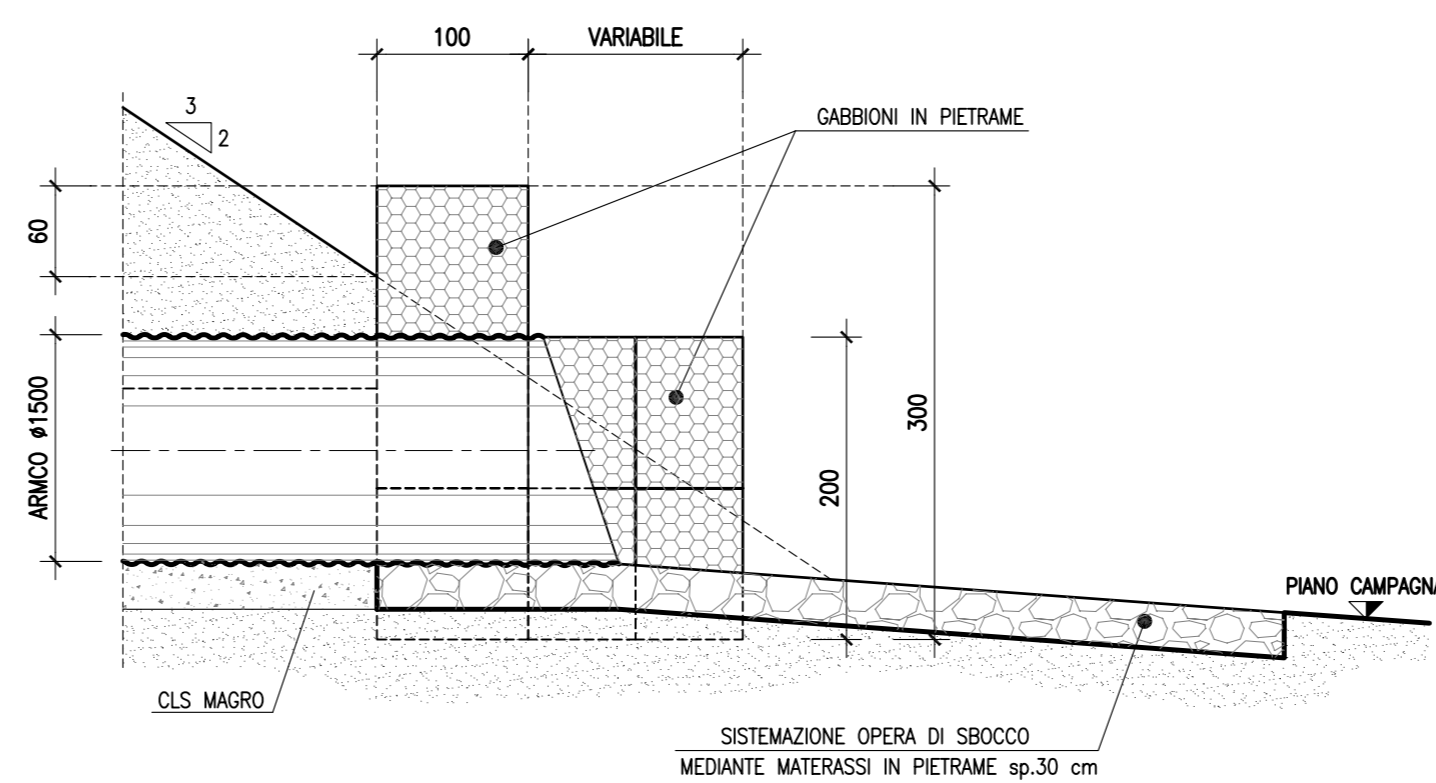

PIANTA POZZETTO DI SPARTITRAFFICO – Scala 1:50

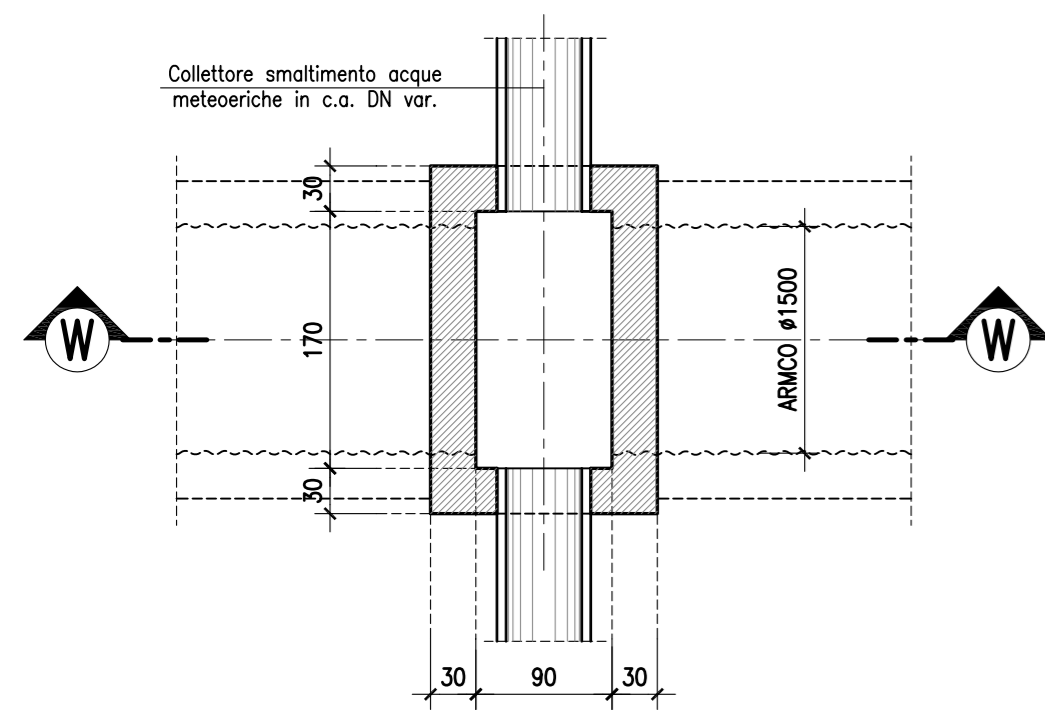

SEZIONE W-W – Scala 1:50

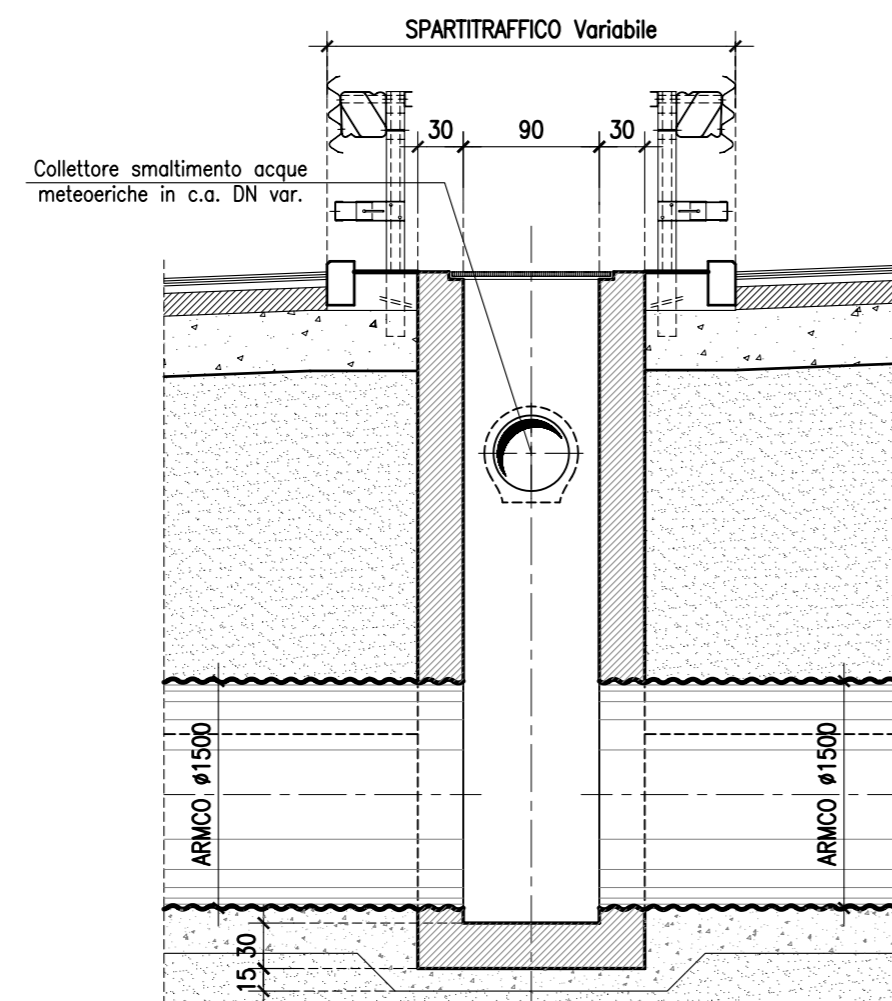

CORRIDOIO PLURIMODALE TIRRENICO-NORD EUROPA
ITINERARIO AGRIGENTO –CALTANISSETTA–A19
 S.S. N° 640 "DI PORTO EMPEDOCLE"
 AMMODERNAMENTO E ADEGUAMENTO ALLA CAT. B DEL D.M. 5.11.2001
 Dal km 44+000 allo svincolo con l'A19

PROGETTO DEFINITIVO

GRUPPO DI PROGETTAZIONE	ATI: TECHNITAL s.p.a. (mandataria) S.I.S. Studio di Ingegneria Stradale s.r.l. DELTA Ingegneria s.r.l. INFRADEC s.r.l Consulting Engineering PROGIN s.p.a.	I RESPONSABILI DI PROGETTO Dott. Ing. M. Raccosta Ordine Ing. Verona n° A1665 Prof. Ing. A. Bevilacqua Ordine Ing. Palermo n° 4058 Dott. Ing. M. Carino Ordine Ing. Agrigento n° A628 Dott. Ing. N. Troccoli Ordine Ing. Potenza n° 836 Dott. Ing. S. Esposito Ordine Ing. Roma n° 20837
		IL GEOLOGO
		INTEGRAZIONE PRESTAZIONI SPECIALISTICHE Dott. Ing. M. Raccosta
VISTO: IL RESPONSABILE DEL PROCEDIMENTO	VISTO: IL RESPONSABILE DEL SERVIZIO PROGETTAZIONE	DATA
Dott. Ing. Massimiliano Fidenzi	Dott. Ing. Antonio Valente	PROTOCOLLO

STUDI E INDAGINI OPERE D'ARTE MINORI TOMBINI IDRAULICI : PARTICOLARI COSTRUTTIVI DEI TOMBINI ARMC0				
CODICE PROGETTO	NOME FILE	REVISIONE	FOGLIO	SCALA:
L0407B D 0501	L0407B_D_0501_S01_TM01_STR_DC02_ADWG	A	DI	1:50
D				
C				
B				
A	EMISSIONE	Ottobre 2006	P. Polani	F. Arciuli
REV.	DESCRIZIONE	DATA	VERIFICATO RESP. TECNICO	APPROVATO RESP. D'ITERARIO RESP. DI SETTORE