


LEGENDA

Tubo Alluminio AT 150 kV

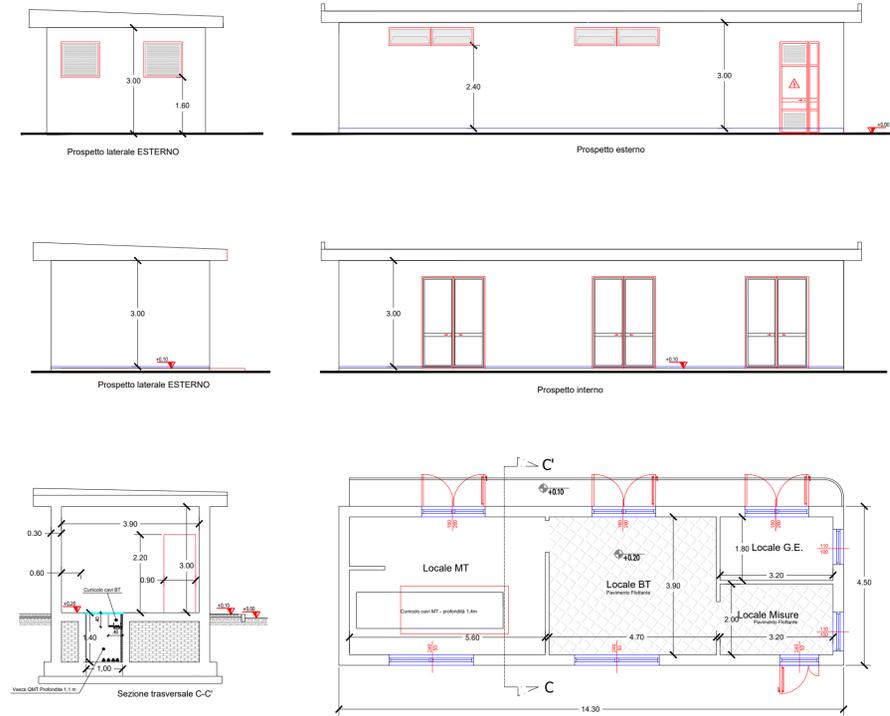

LISTA APPARECCHIATURE

| POS. | DESCRIZIONE | QUANTITA' |
|------|----------------------------------------------|-----------|
| 1 | TRASFORMATORE AT/MT | 1 |
| 2 | SCARICATORE DI SOVRATENSIONE A.T. | 3 |
| 3 | TRASFORMATORE DI TENSIONE INDUTTIVO | 3 |
| 4 | TRASFORMATORE DI CORRENTE A.T. | 3 |
| 5 | INTERRUTTORE TRIPOLARE A.T. | 1 |
| 6 | SEZIONATORE TRIPOLARE A.T. CON LAME DI TERRA | 1 |
| 7 | COLONNINO PORTASBARRE (4.60 mt) | 3 |

TERNA S.p.A.
Viale Egidio Galbani, 70 - 00156 Roma

Realizzazione delle opere per la connessione alla RTN di un parco fotovoltaico della potenza di 20 MW da ubicarsi in agro di Genzano di Lucania (PZ)

COMUNE DI GENZANO DI LUCANIA (PZ)
IDENTIFICATIVO CATASTALE:
foglio 18 p.lle 152-153-154-155

Codice Pratica: 202000101

Tipo: **PIANTA, SEZIONE E PROSPETTI DELLA STAZIONE UTENTE DI TRASFORMAZIONE AT/MT**

Scala: 1:100
Elaborato: 202000101_PTO-04-02
Formato: A1
Data: 30/05/2023

Committente:
SOLAR ENERGY DIECI Srl
Via Luigi Galvani, n.33 | 39100 - Bolzano (BZ)
pec: solarenergydieci.srl@egaimail.it

Progettazione:
MATE System srl
Via Goffredo Mameli, n.5
70020 - Cassano delle Murge (BA)
Tel. +39 080 5746758
Mail: info@matesystem.it | Pec: matesystem@pec.it


Progettista:
Dott. Ing. Francesco Ambron

Estremi per il benessere di Terna:

| Rev. n° | Data | Descrizione | Redatto | Controllato | Approvato |
|---------|------------|--------------------------------------------------|----------|-------------|-----------|
| 00 | 21/06/2021 | 1° Emissione - presentazione per benessere TERNA | TERLIZZI | SPINELLI | TERLIZZI |
| 01 | 09/11/2022 | 2° Emissione - aggiornamento opere di rete | MEMEO | ADORNO | AMBRON |
| 02 | 30/05/2023 | 3° Emissione - aggiornamento opere di rete | MEMEO | MEMEO | AMBRON |

Questo documento contiene informazioni di proprietà della società MATE System srl e deve essere utilizzato esclusivamente dal destinatario in relazione alle finalità per le quali è stato ricevuto. È vietata qualsiasi forma di riproduzione o di divulgazione senza l'esplicito consenso della MATE System srl. This document contains information proprietary to the company MATE System srl and it will have to be used exclusively for the purposes for which it has been furnished. Whichever shape of spreading or reproduction without the written permission of MATE System srl is prohibited.

SEZIONE AA' - APPARECCHIATURE ELETTROMECCANICHE

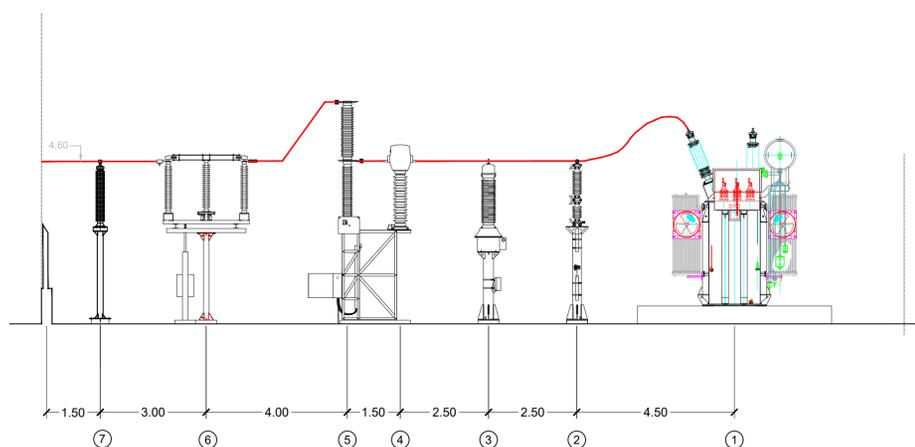

PIANTA E SEZIONE BB' - TRASFORMATORE

