STRALCIO PLANIMETRICO - STRADA DI ACCESSO POZZO P23
SCALA 1:1000

PROFILO LONGITUDINALE - INGRESSO AREA P23
SCALA 1:1000

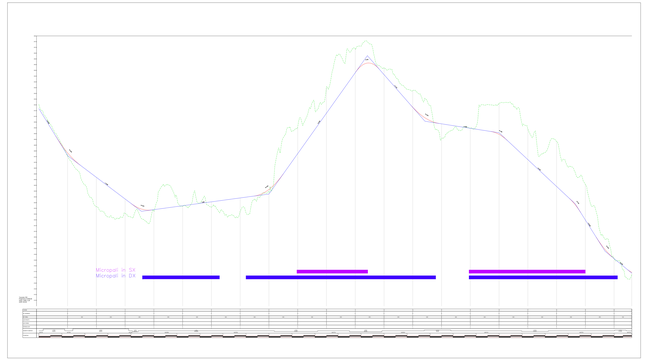

Profilo - livelletta di progetto

Profilo - raccordo parabolico di progetto

Profilo - terreno stato di fatto

SEZIONE TRASVERSALI - STRADA DI ACCESSO P23
SCALA 1:200

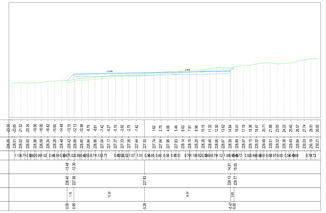

P23
Sezione 1
Progressiva: 0+025.00
Scala: 1:200
Quota Riferimento: 220.00

| PROGRESSIVE TERRENO | | |