




SEZIONE TIPO PISTA PZ3 - MICROPALI IN DX E SX ANTE OPERAM
SCALA 1:20

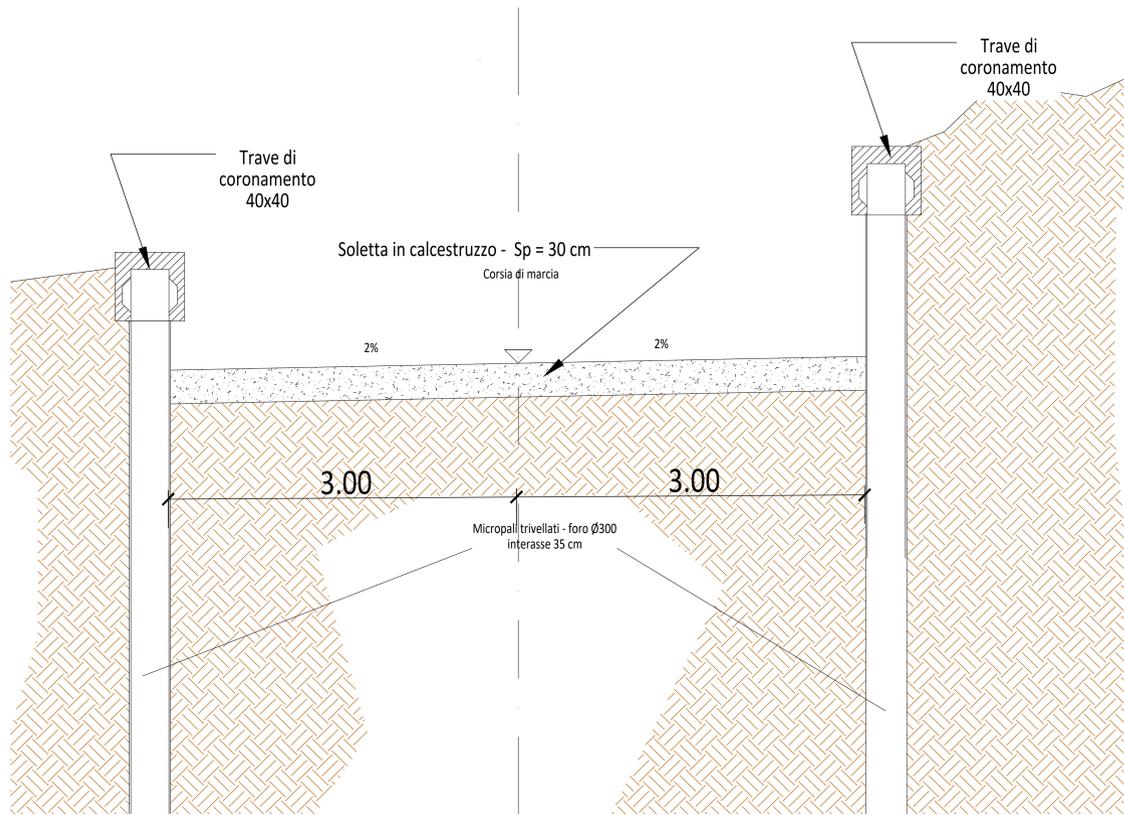


SEZIONE TIPO PISTA PZ3 - MICROPALI SX ANTE OPERAM
SCALA 1:20

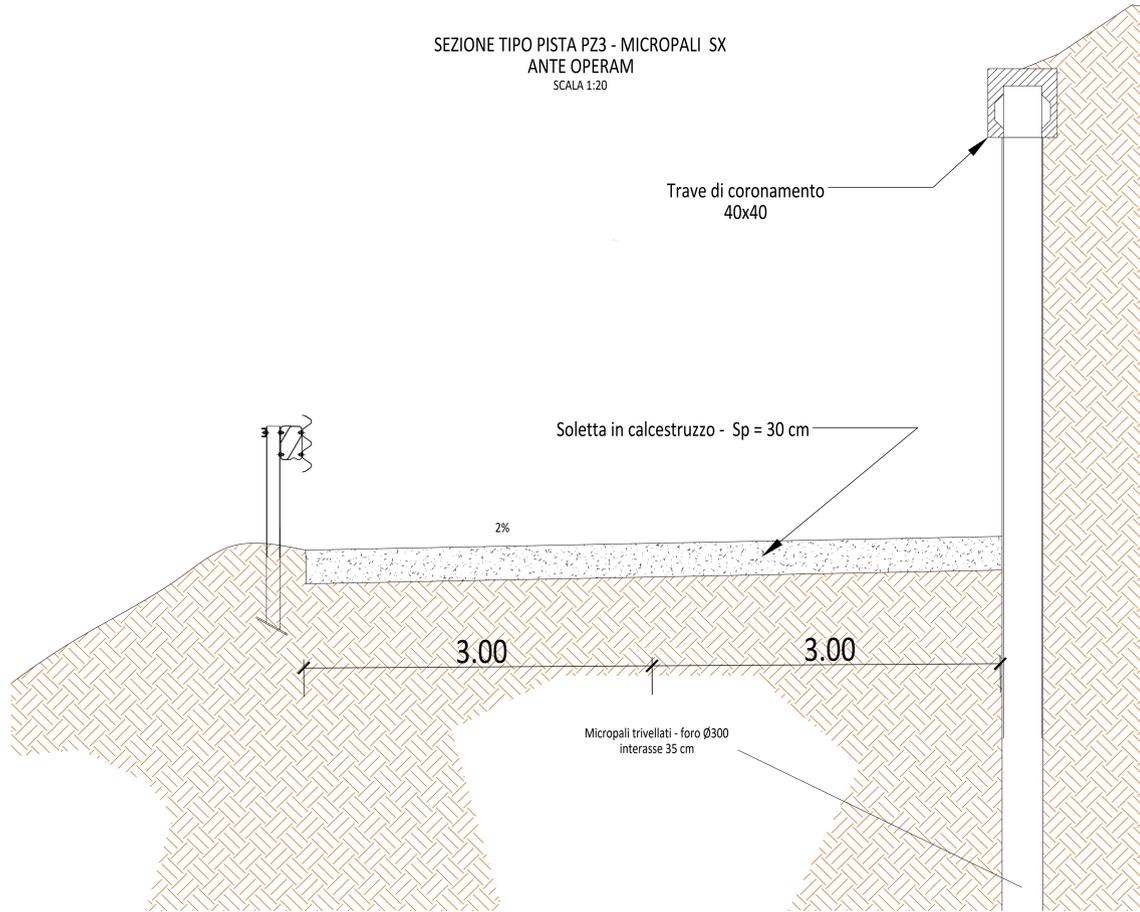

SEZIONE TIPO PISTA PZ3 - MEZZA COSTA
SCALA 1:50

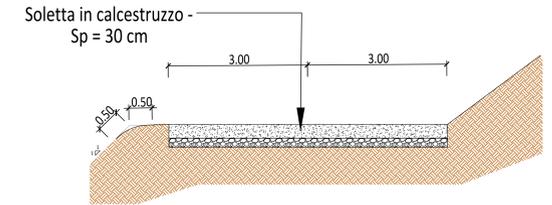

SEZIONE TIPO PIAZZOLA - PZ1
SCALA 1:50

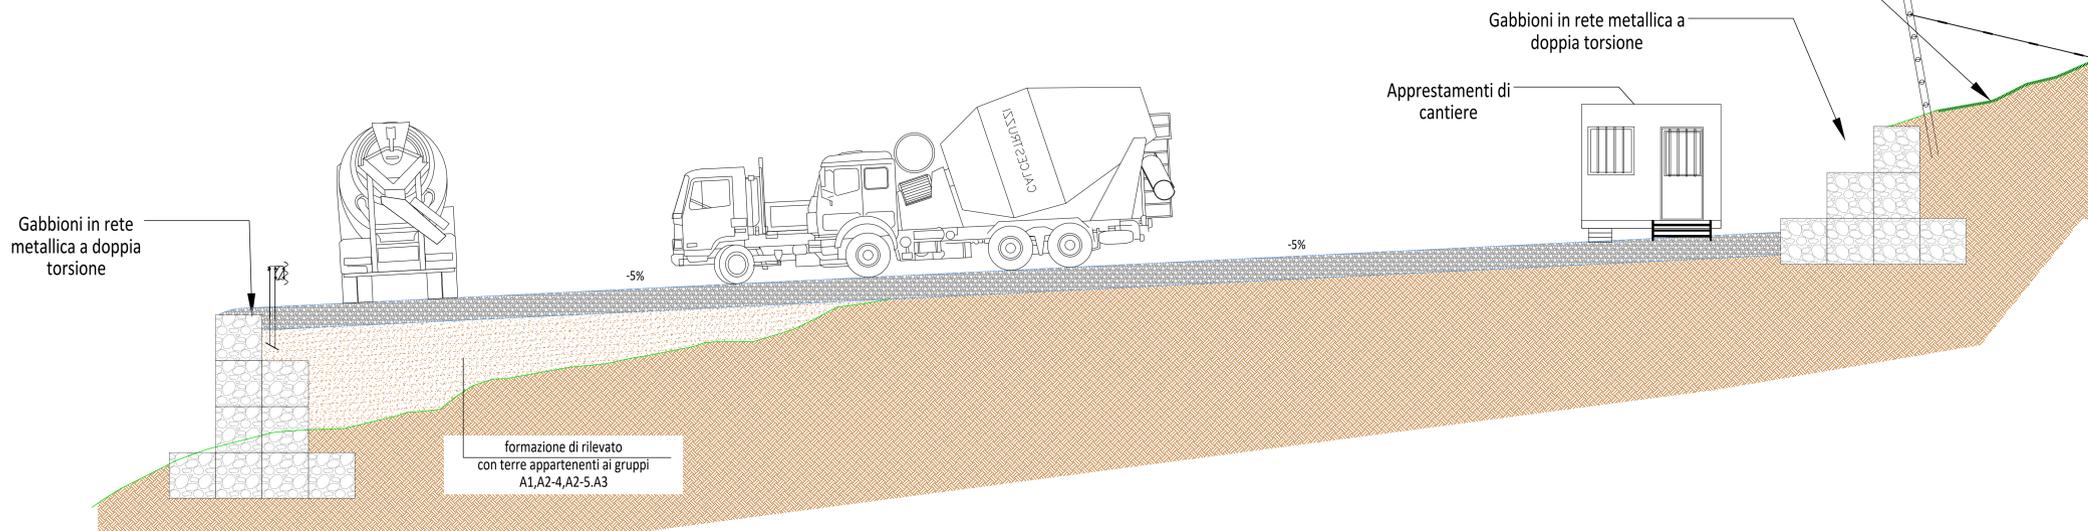


Rivestimento corticale e barriera paramassi

Gabbioni in rete metallica a doppia torsione

Apprestamenti di cantiere

SEZIONE TIPO PISTA DI CANTIERE - PZ1
SEZIONE TIPO STRADALE IN RILEVATO
SCALA 1:50

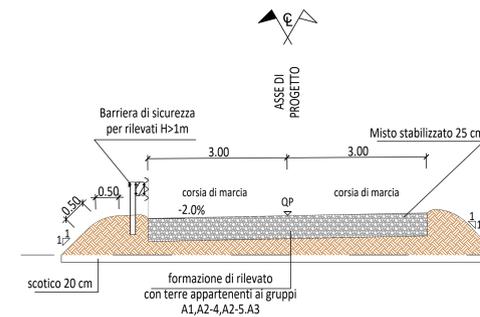

Note:

1- PROVVEDERE AL RIPRISTINO DEI LUOGHI MEDIANTE MATERIALE SELEZIONATO PROVENIENTE DA CAVE DI PRESTITO E CON LA VEGETAZIONE PREVISTA DALLA TAV. A258-SIA-D-033-0

PRESIDENZA DEL CONSIGLIO DEI MINISTRI
MESSA IN SICUREZZA DEL SISTEMA ACQUEDOTTISTICO DEL PESCHIERA PER L'APPROVVIGIONAMENTO IDRICO DI ROMA CAPITALE E DELL'AREA METROPOLITANA
IL COMMISSARIO STRAORDINARIO ING. PH.D MASSIMO SESSA
SUB COMMISSARIO ING. MASSIMO PATERNOSTRO

ELABORATO
A258PE CANTO6 0
COD. ATO2 AAM10121
DATA OTTOBRE 2023 | SCALA VARIE

AGG. N.	DATA	NOTE	FIRMA
1	5/12/23	PRIMA EMISSIONE	
2			
3			
4			
5			
6			

PROGETTO ESECUTIVO

AREE DI CANTIERE - SEZIONE TIPOLOGICHE PISTA DI ACCESSO - PZ1 E PZ3

RESPONSABILE DELLA PROGETTAZIONE ESECUTIVA
Ing. Marco Pizzini

RESPONSABILE DELLA PROGETTAZIONE ESECUTIVA
Ing. Marco Pizzini

PROGETTO ESECUTIVO

ING. MASSIMO PATERNOSTRO