




STRALCIO PLANIMETRICO - PIAZZALE DI CANTIERE POZZO PZ4
SCALA 1:500

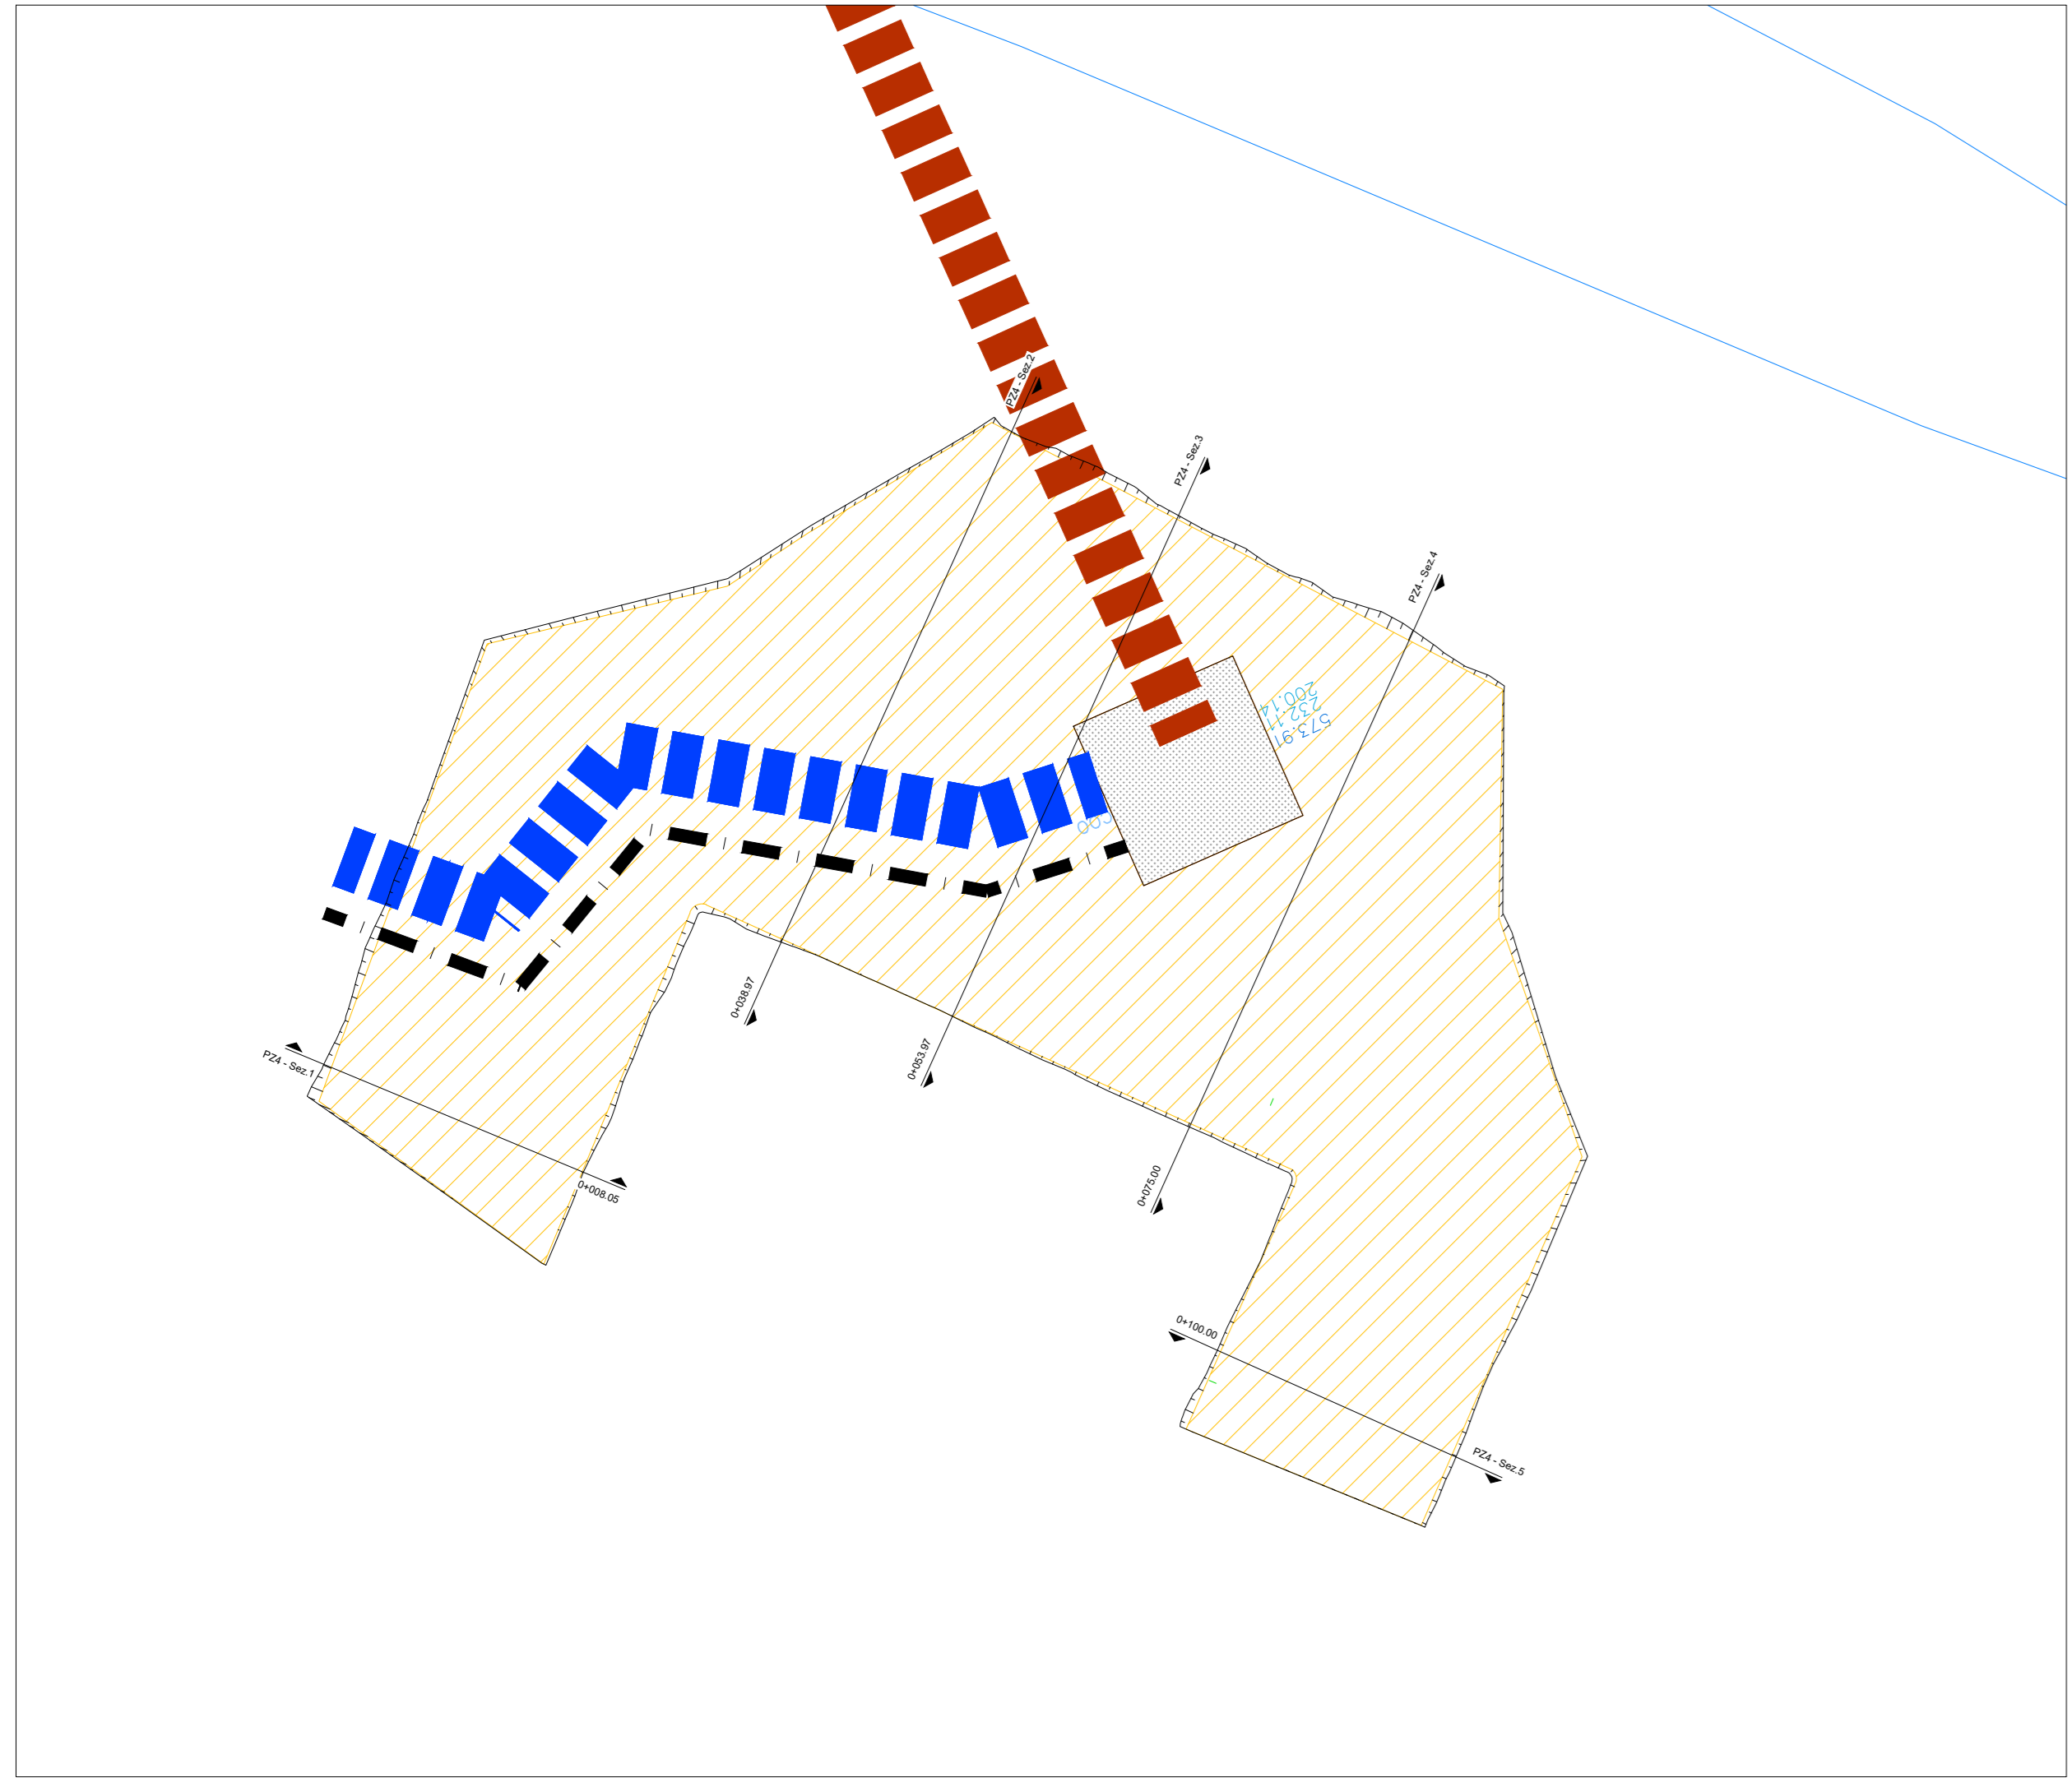


SEZIONE TRASVERSALE 1 - PIAZZALE DI CANTIERE POZZO PZ4
SCALA 1:200

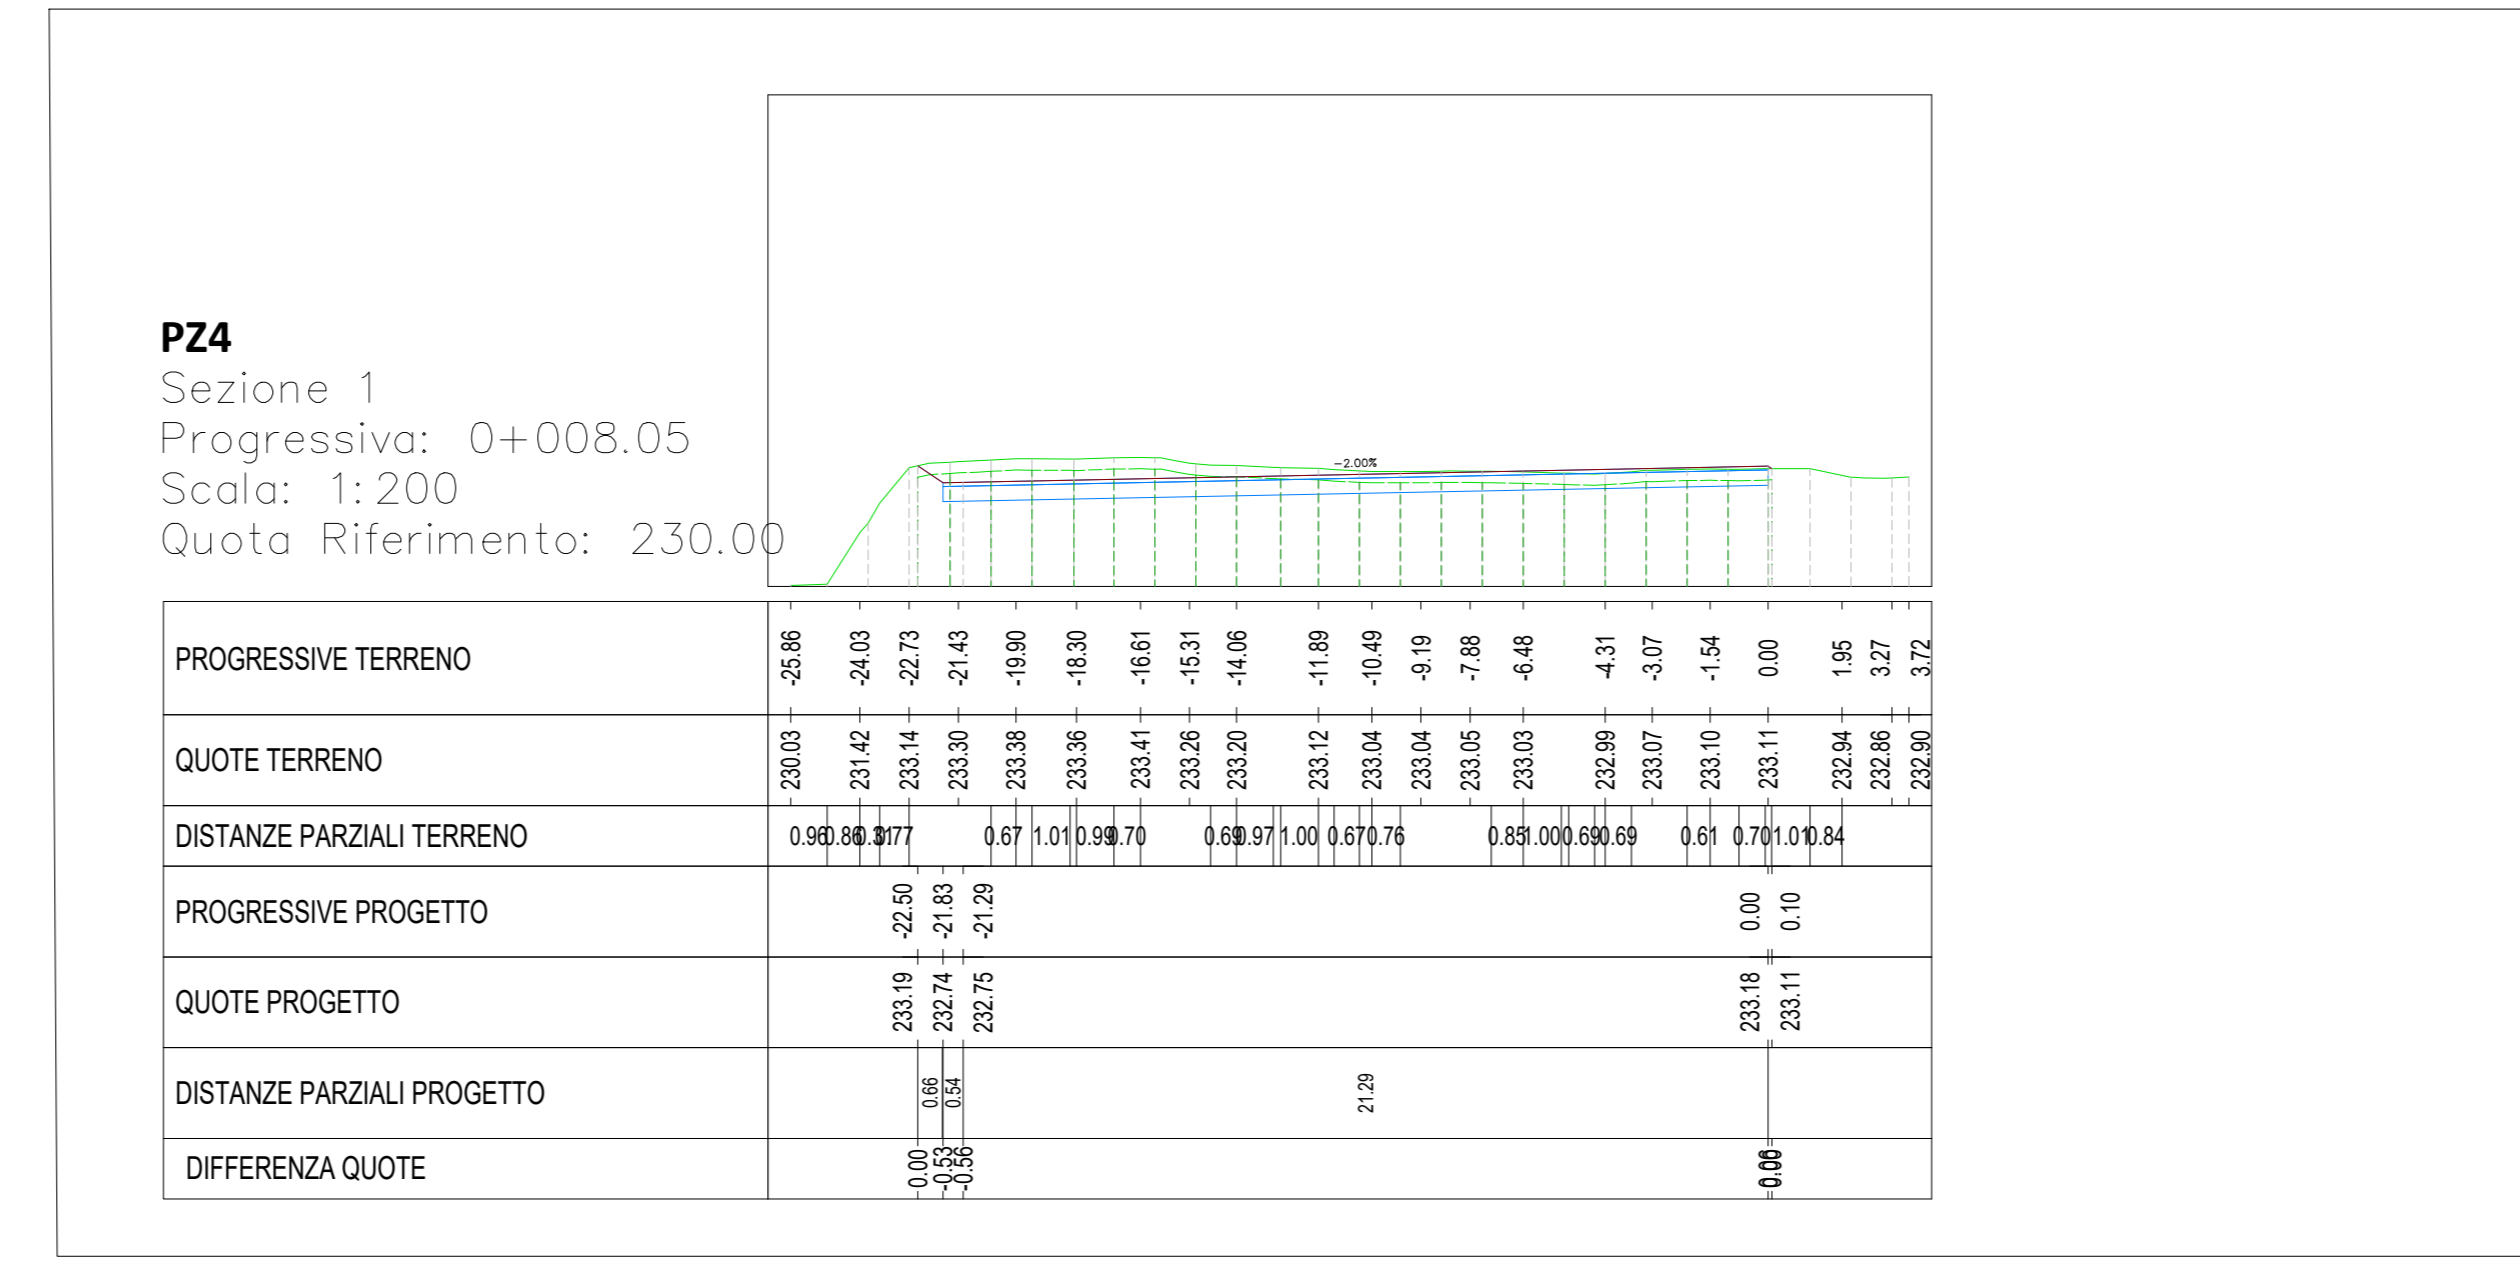


SEZIONE TRASVERSALE 4 - PIAZZALE DI CANTIERE POZZO PZ4
SCALA 1:200

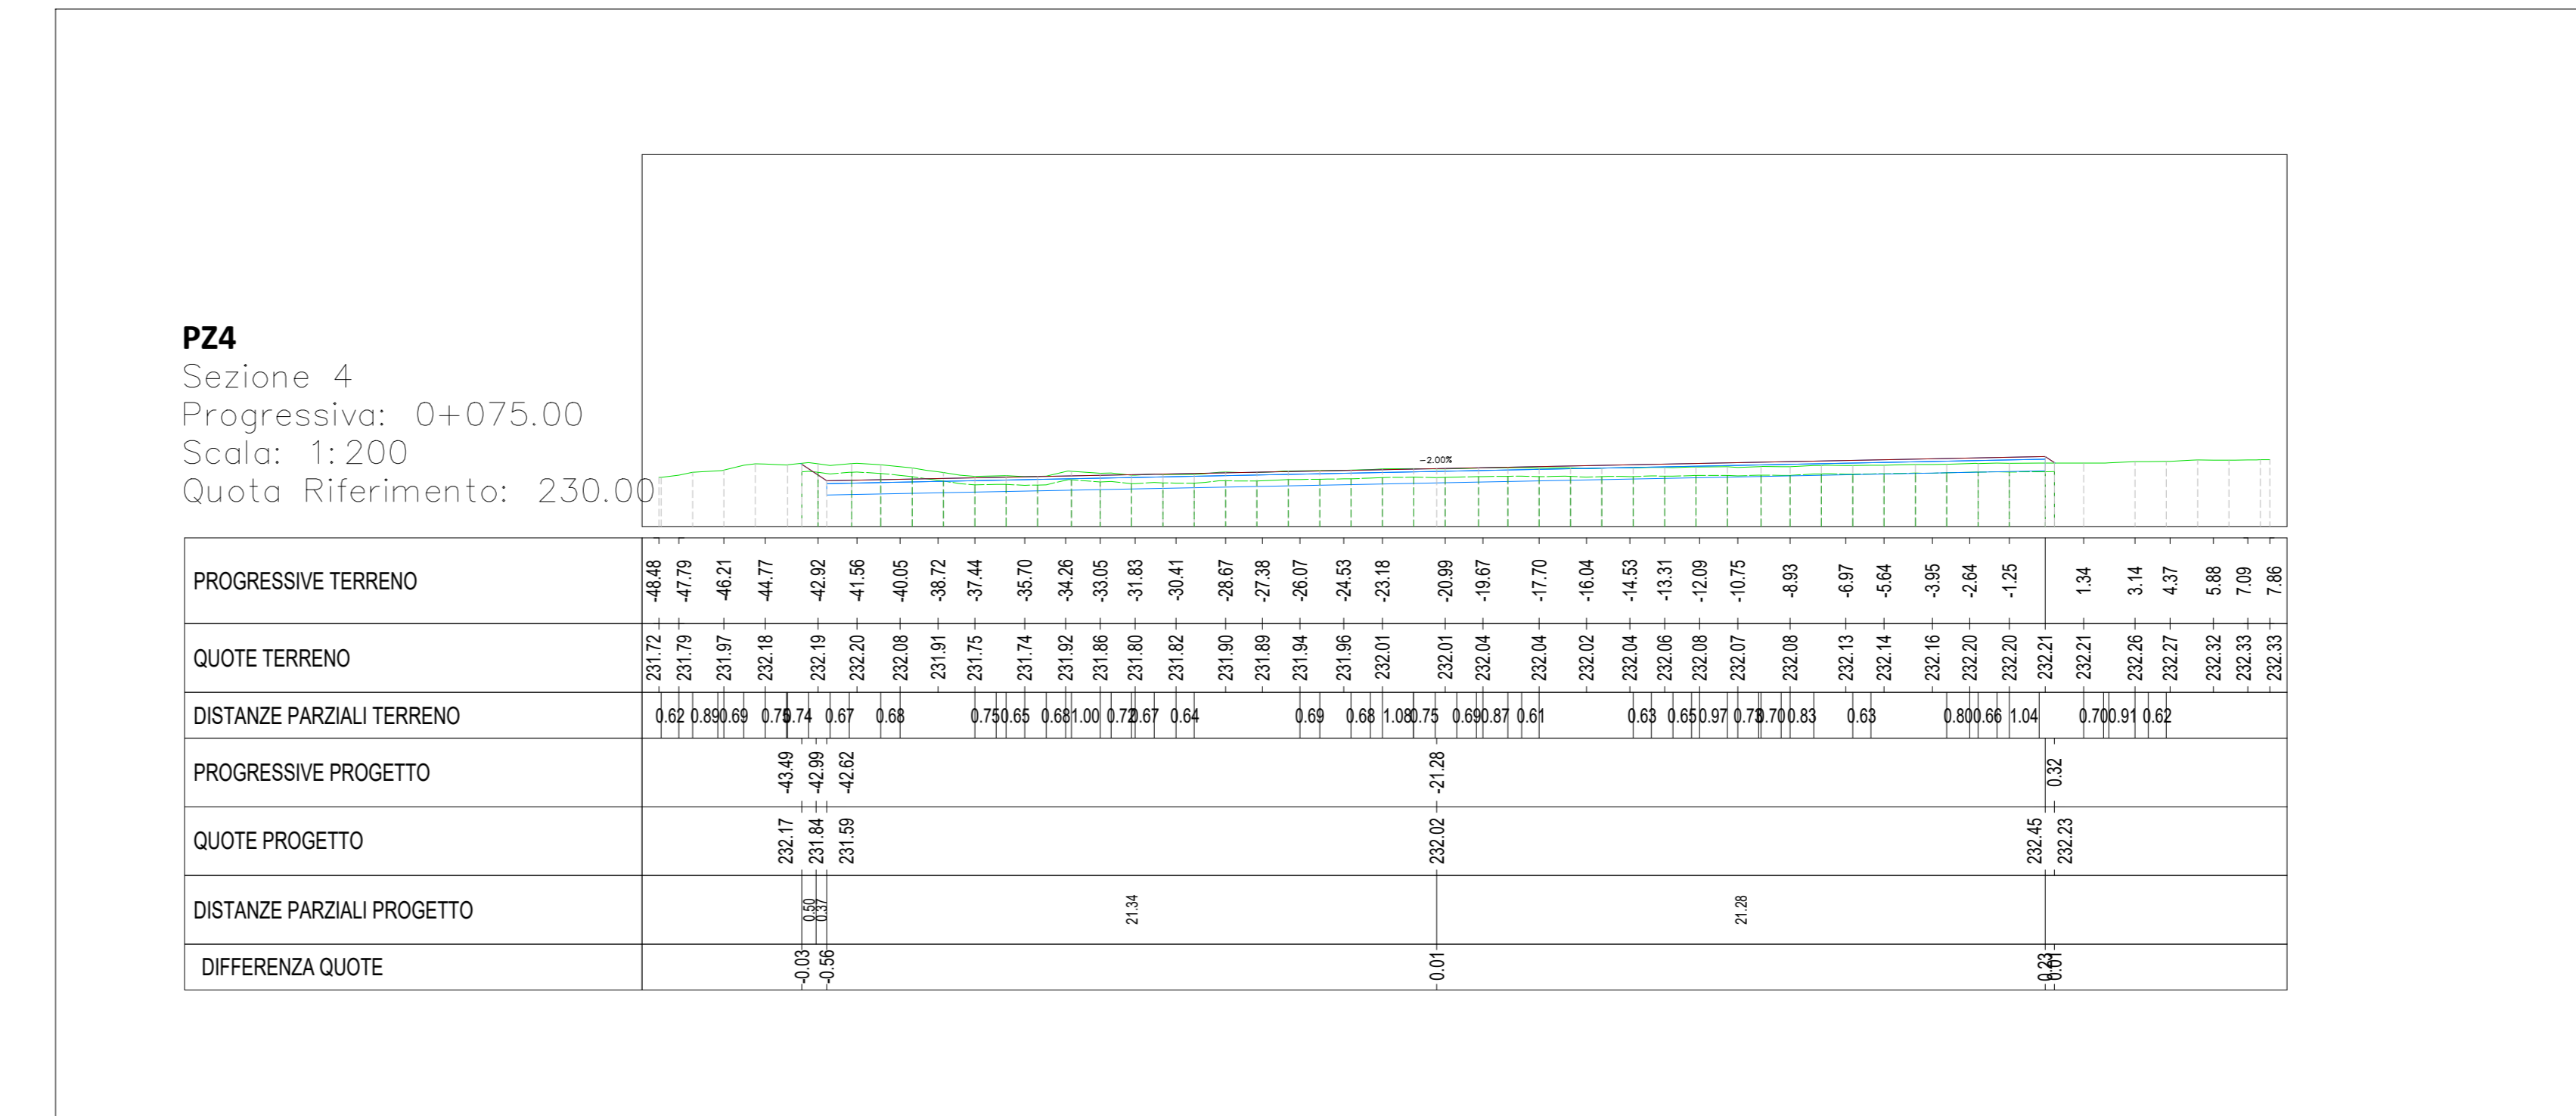


SEZIONE TRASVERSALE 2 - PIAZZALE DI CANTIERE POZZO PZ4
SCALA 1:200

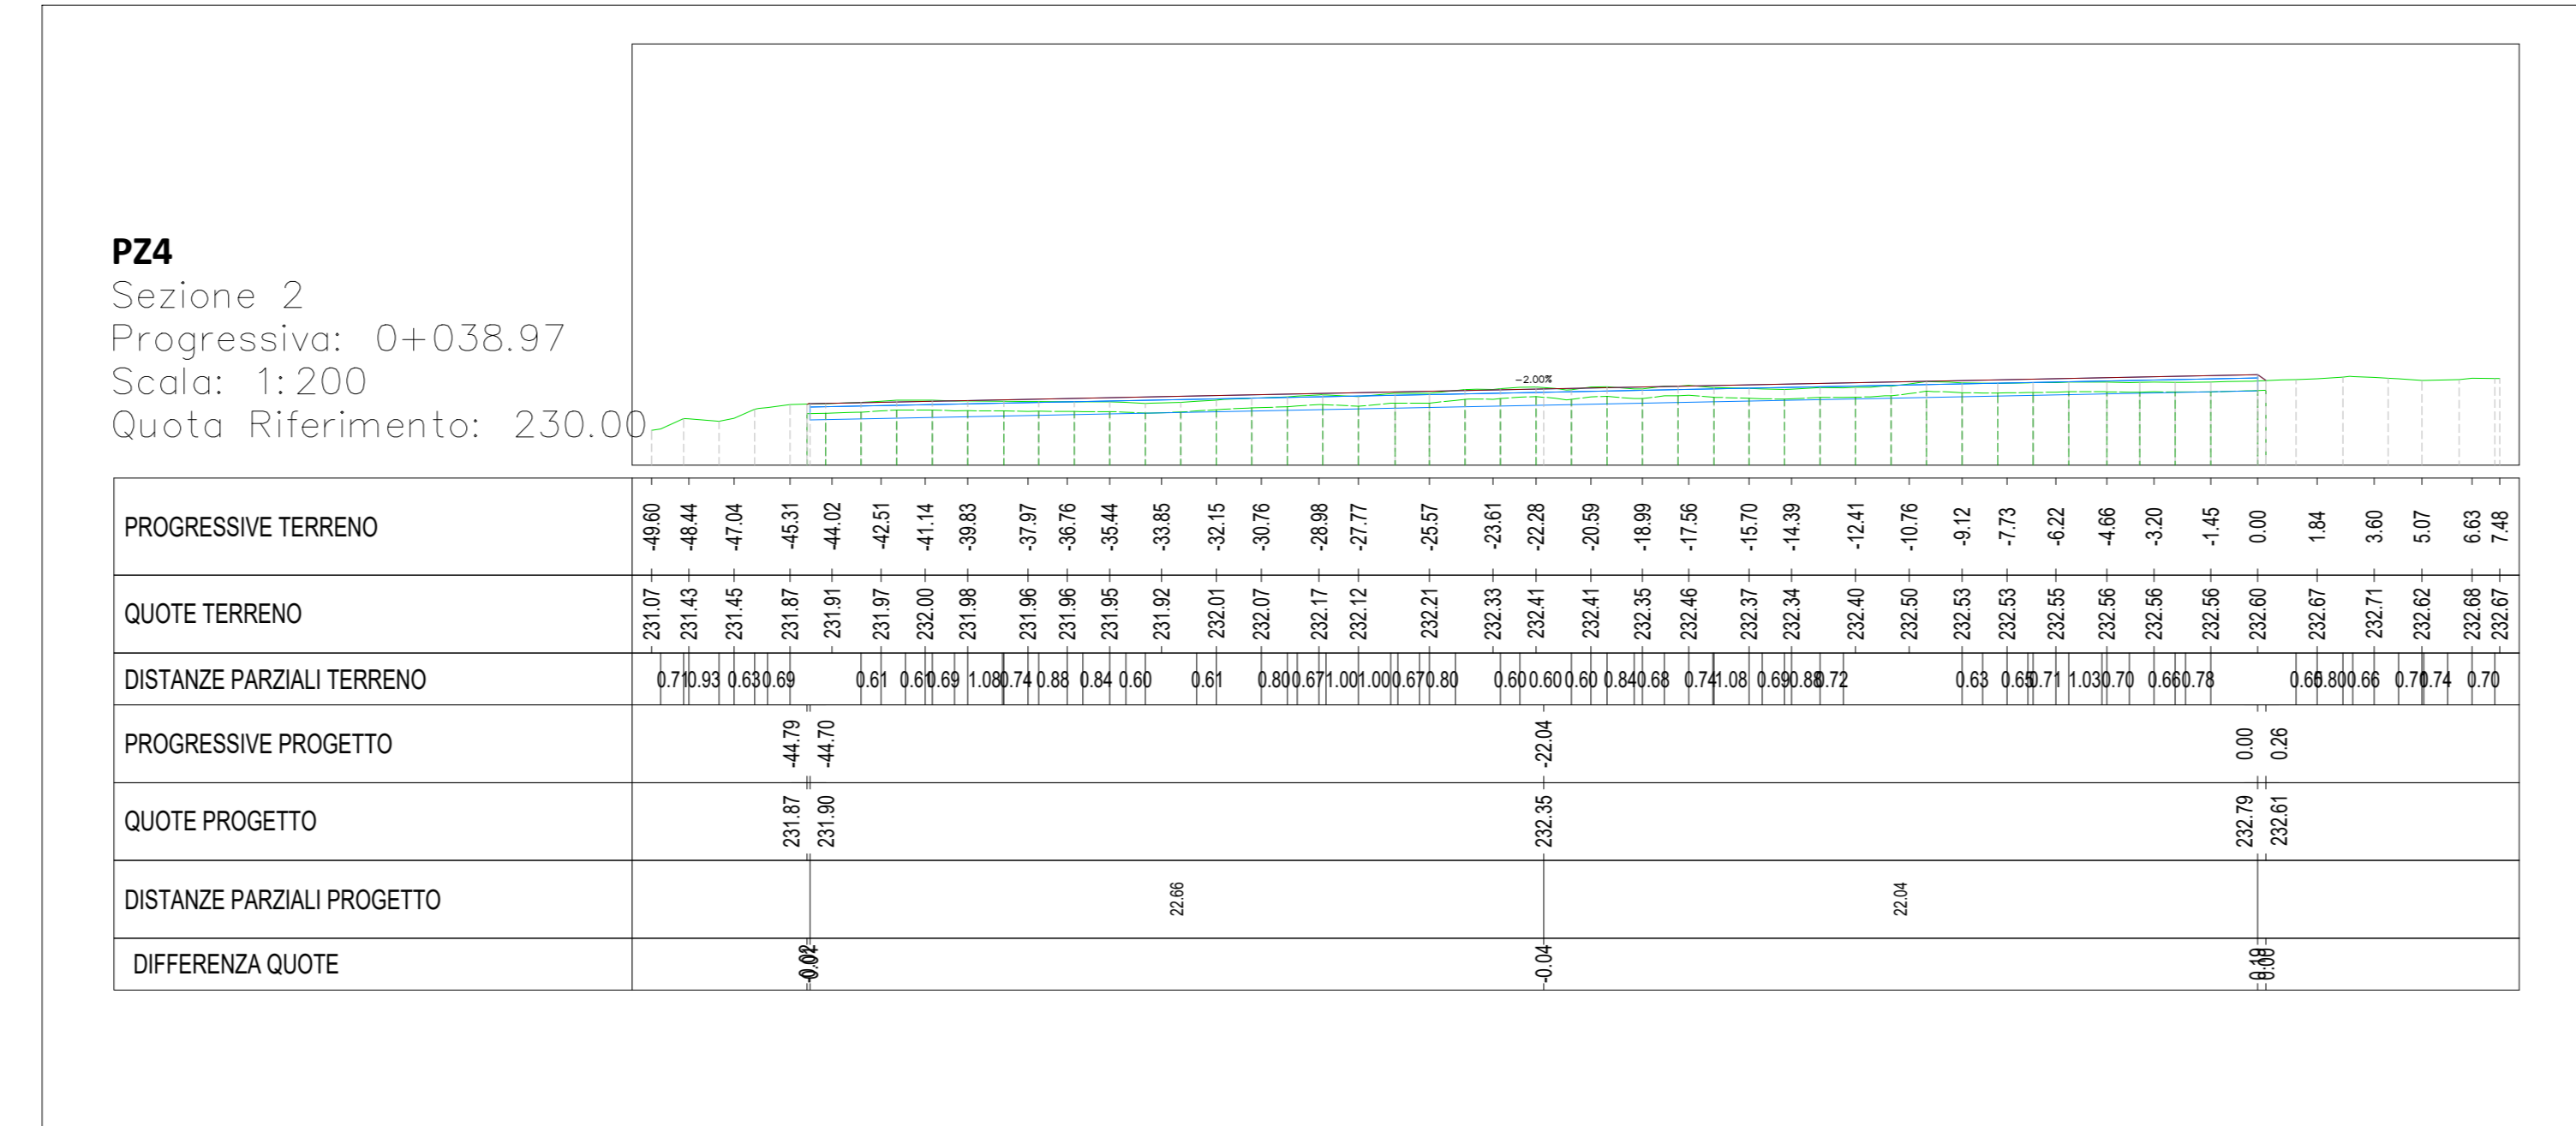


SEZIONE TRASVERSALE 5 - PIAZZALE DI CANTIERE POZZO PZ4
SCALA 1:200

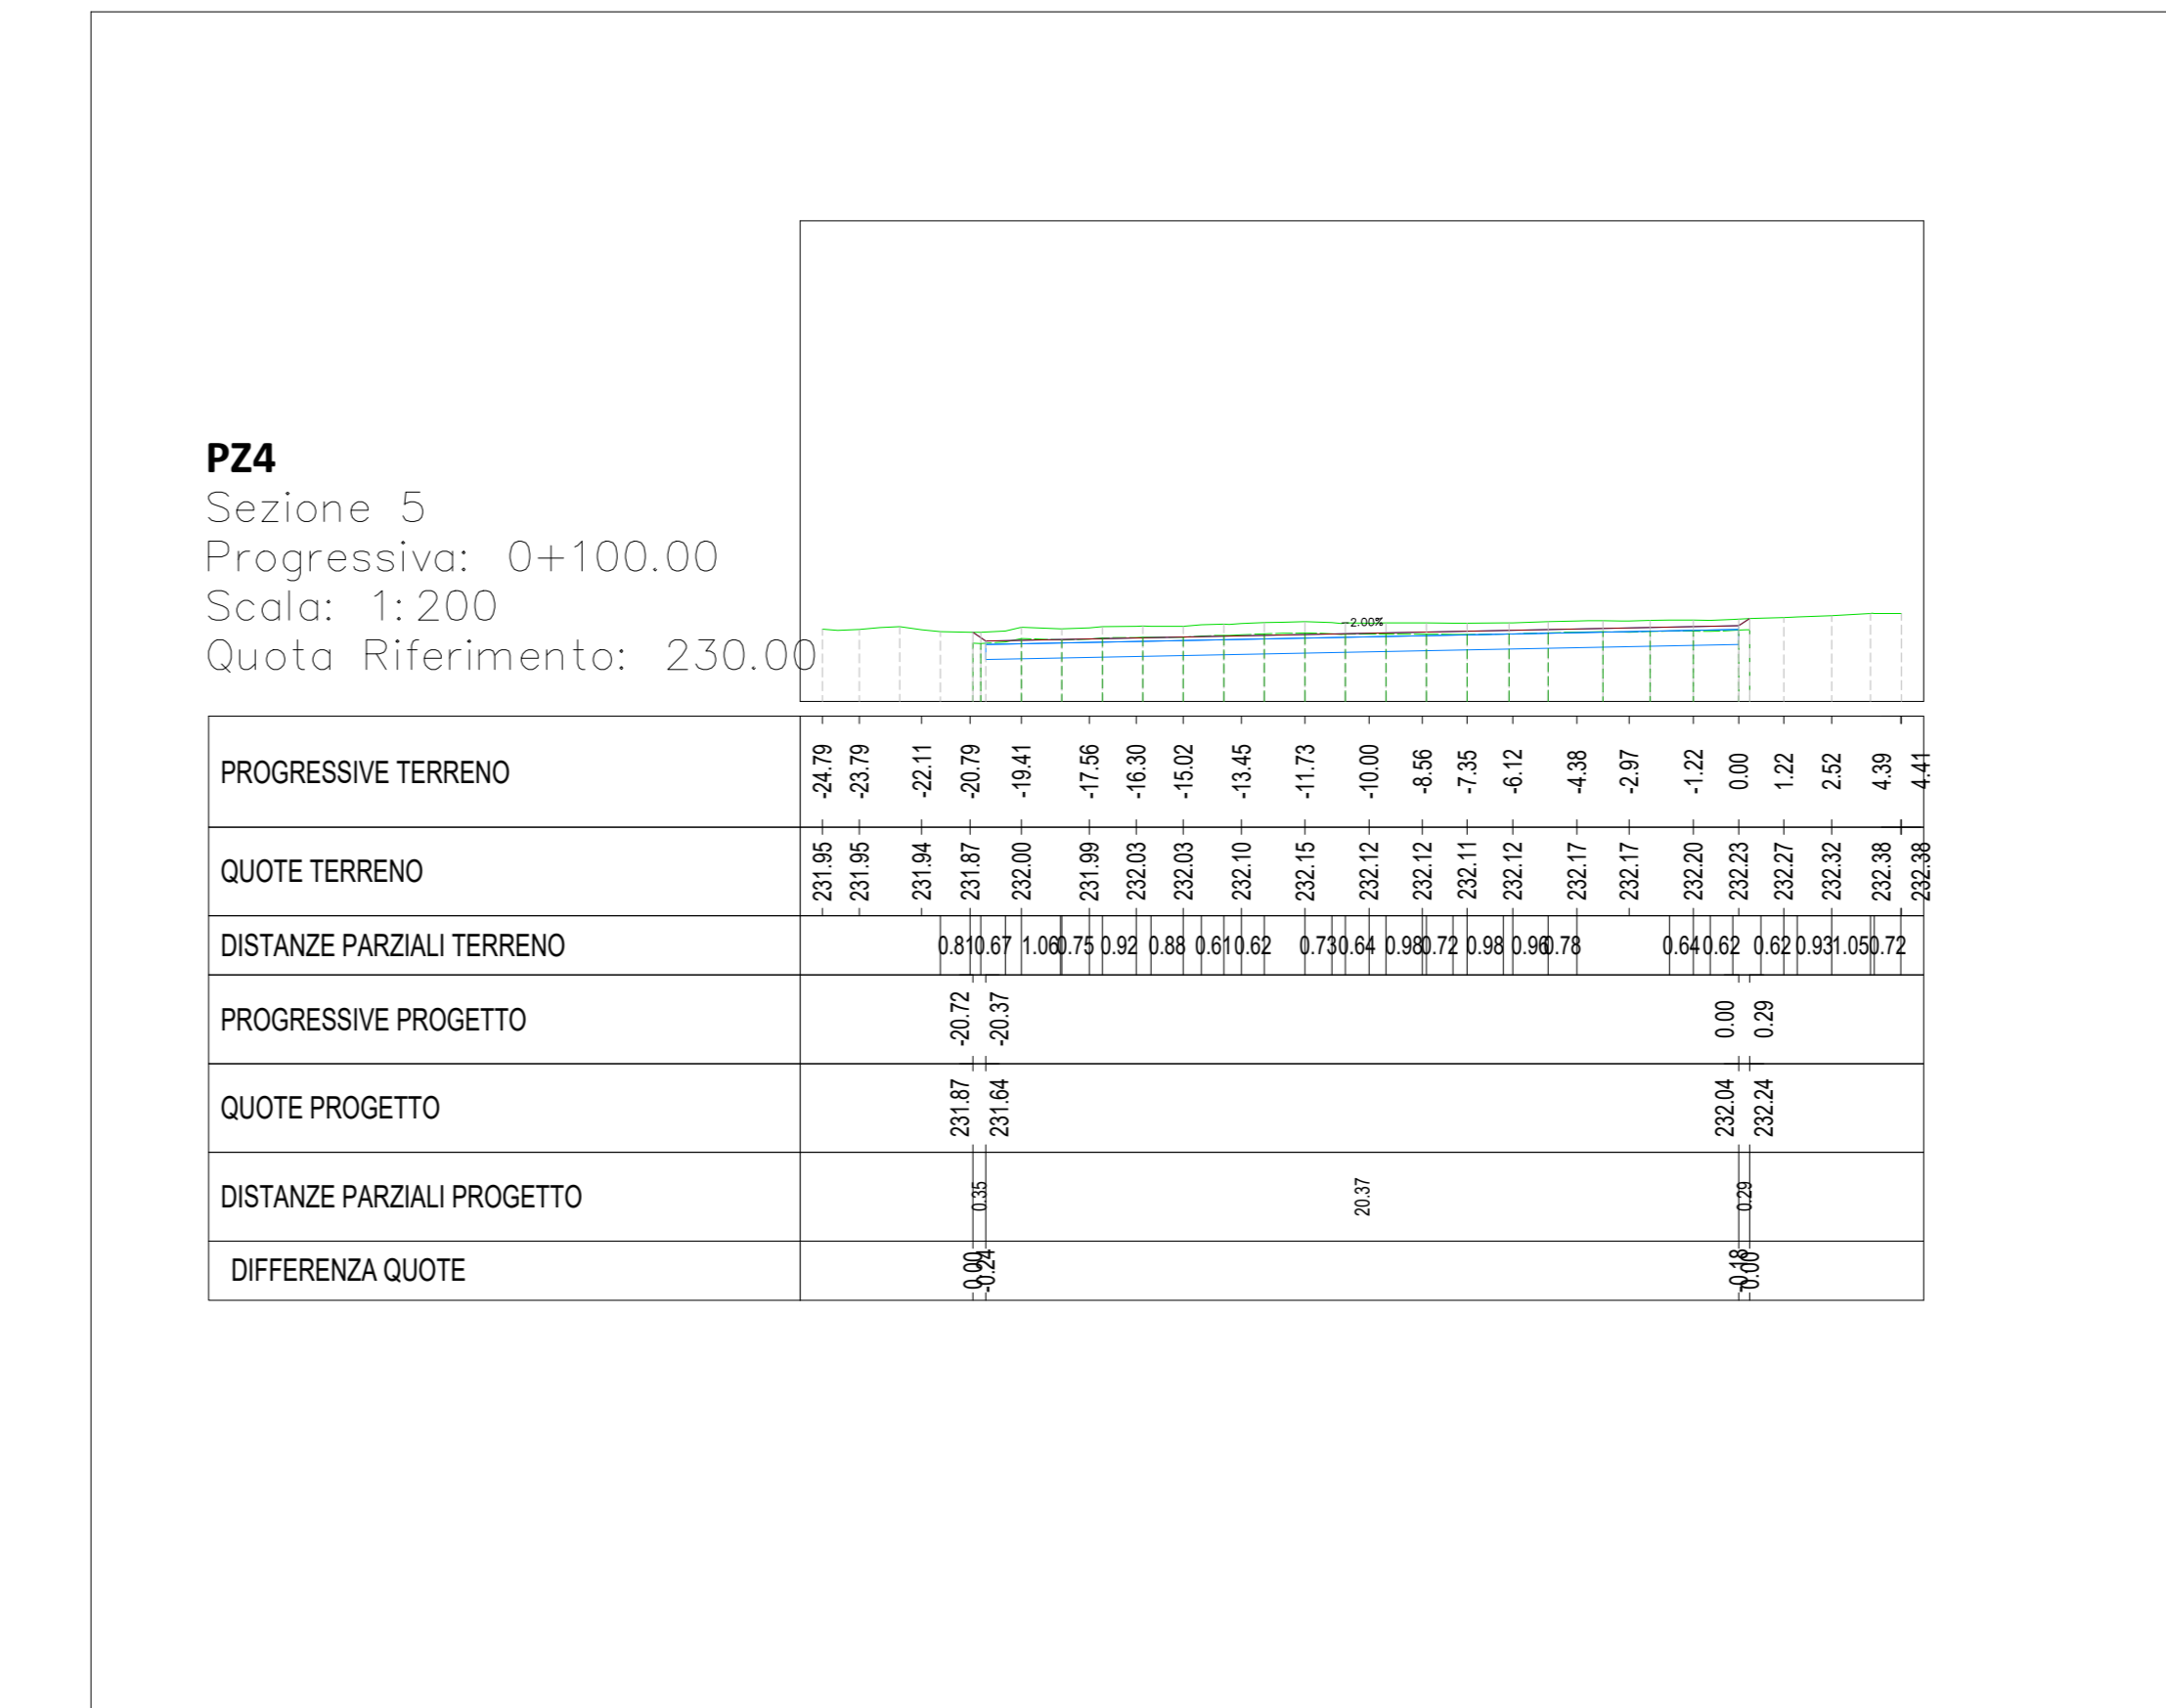

PROFILO LONGITUDINALE - PIAZZALE DI CANTIERE POZZO PZ1
SCALA 1:1000

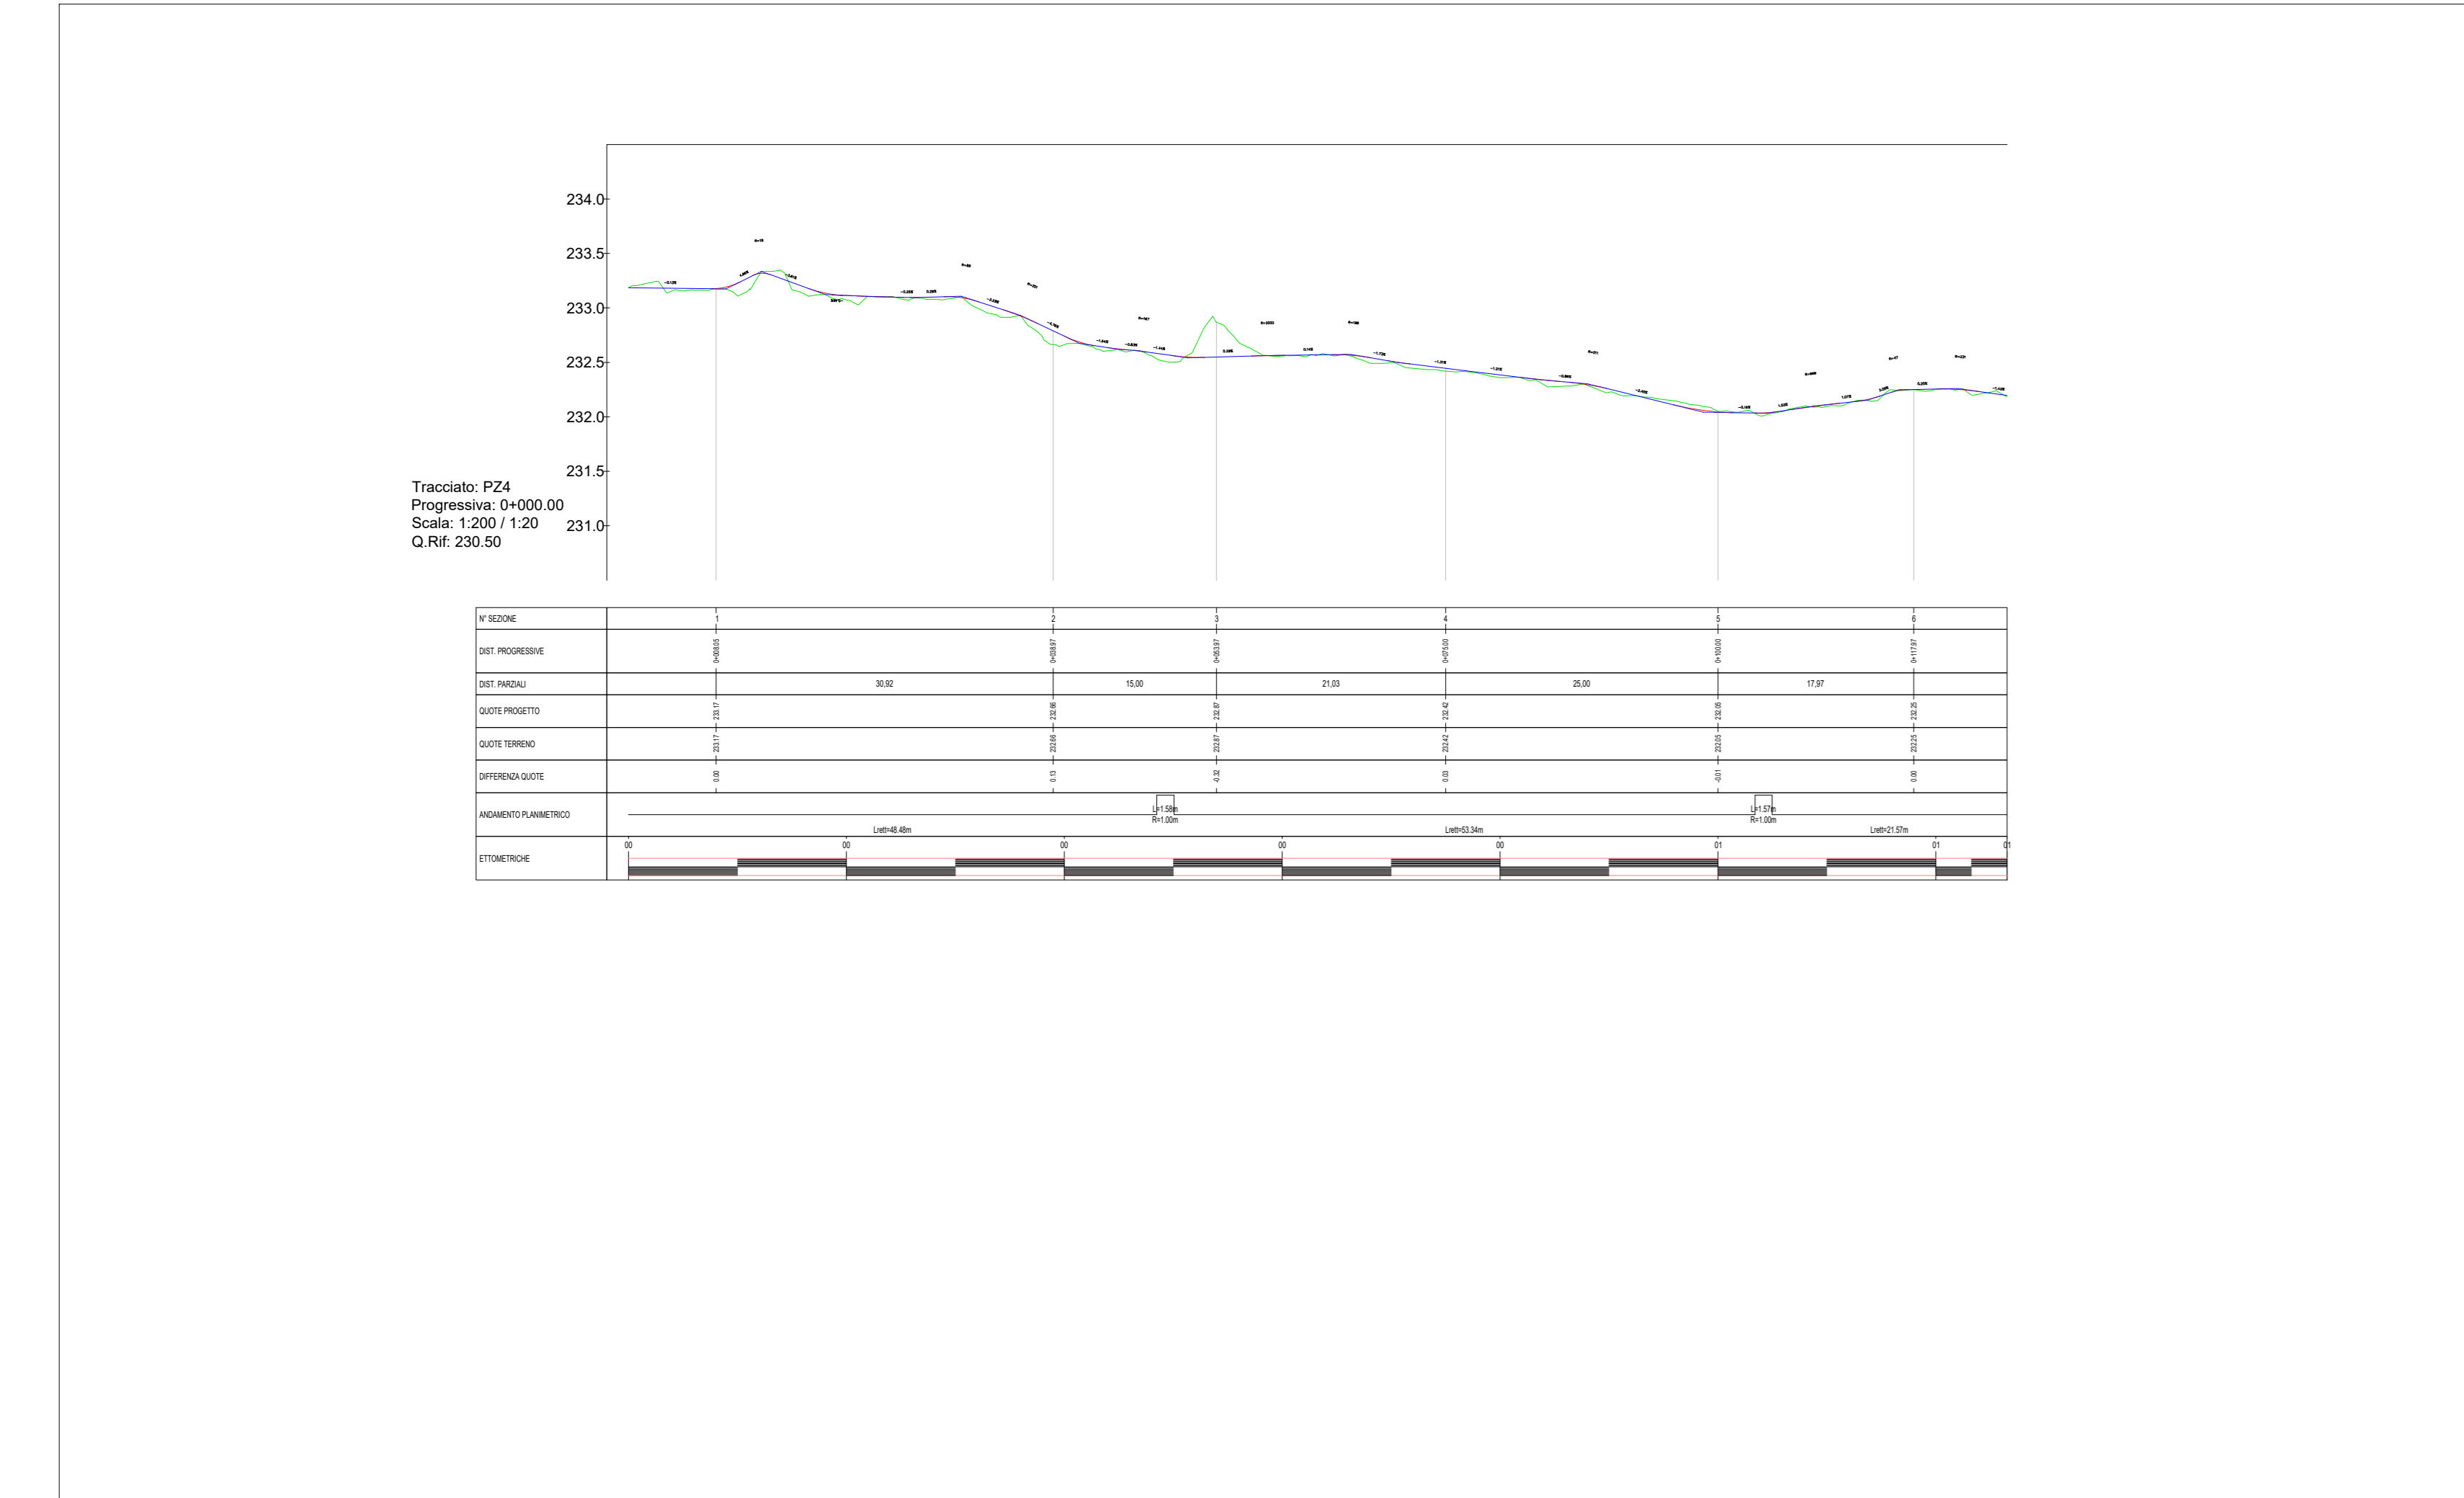

SEZIONE TRASVERSALE 3 - PIAZZALE DI CANTIERE POZZO PZ4
SCALA 1:200

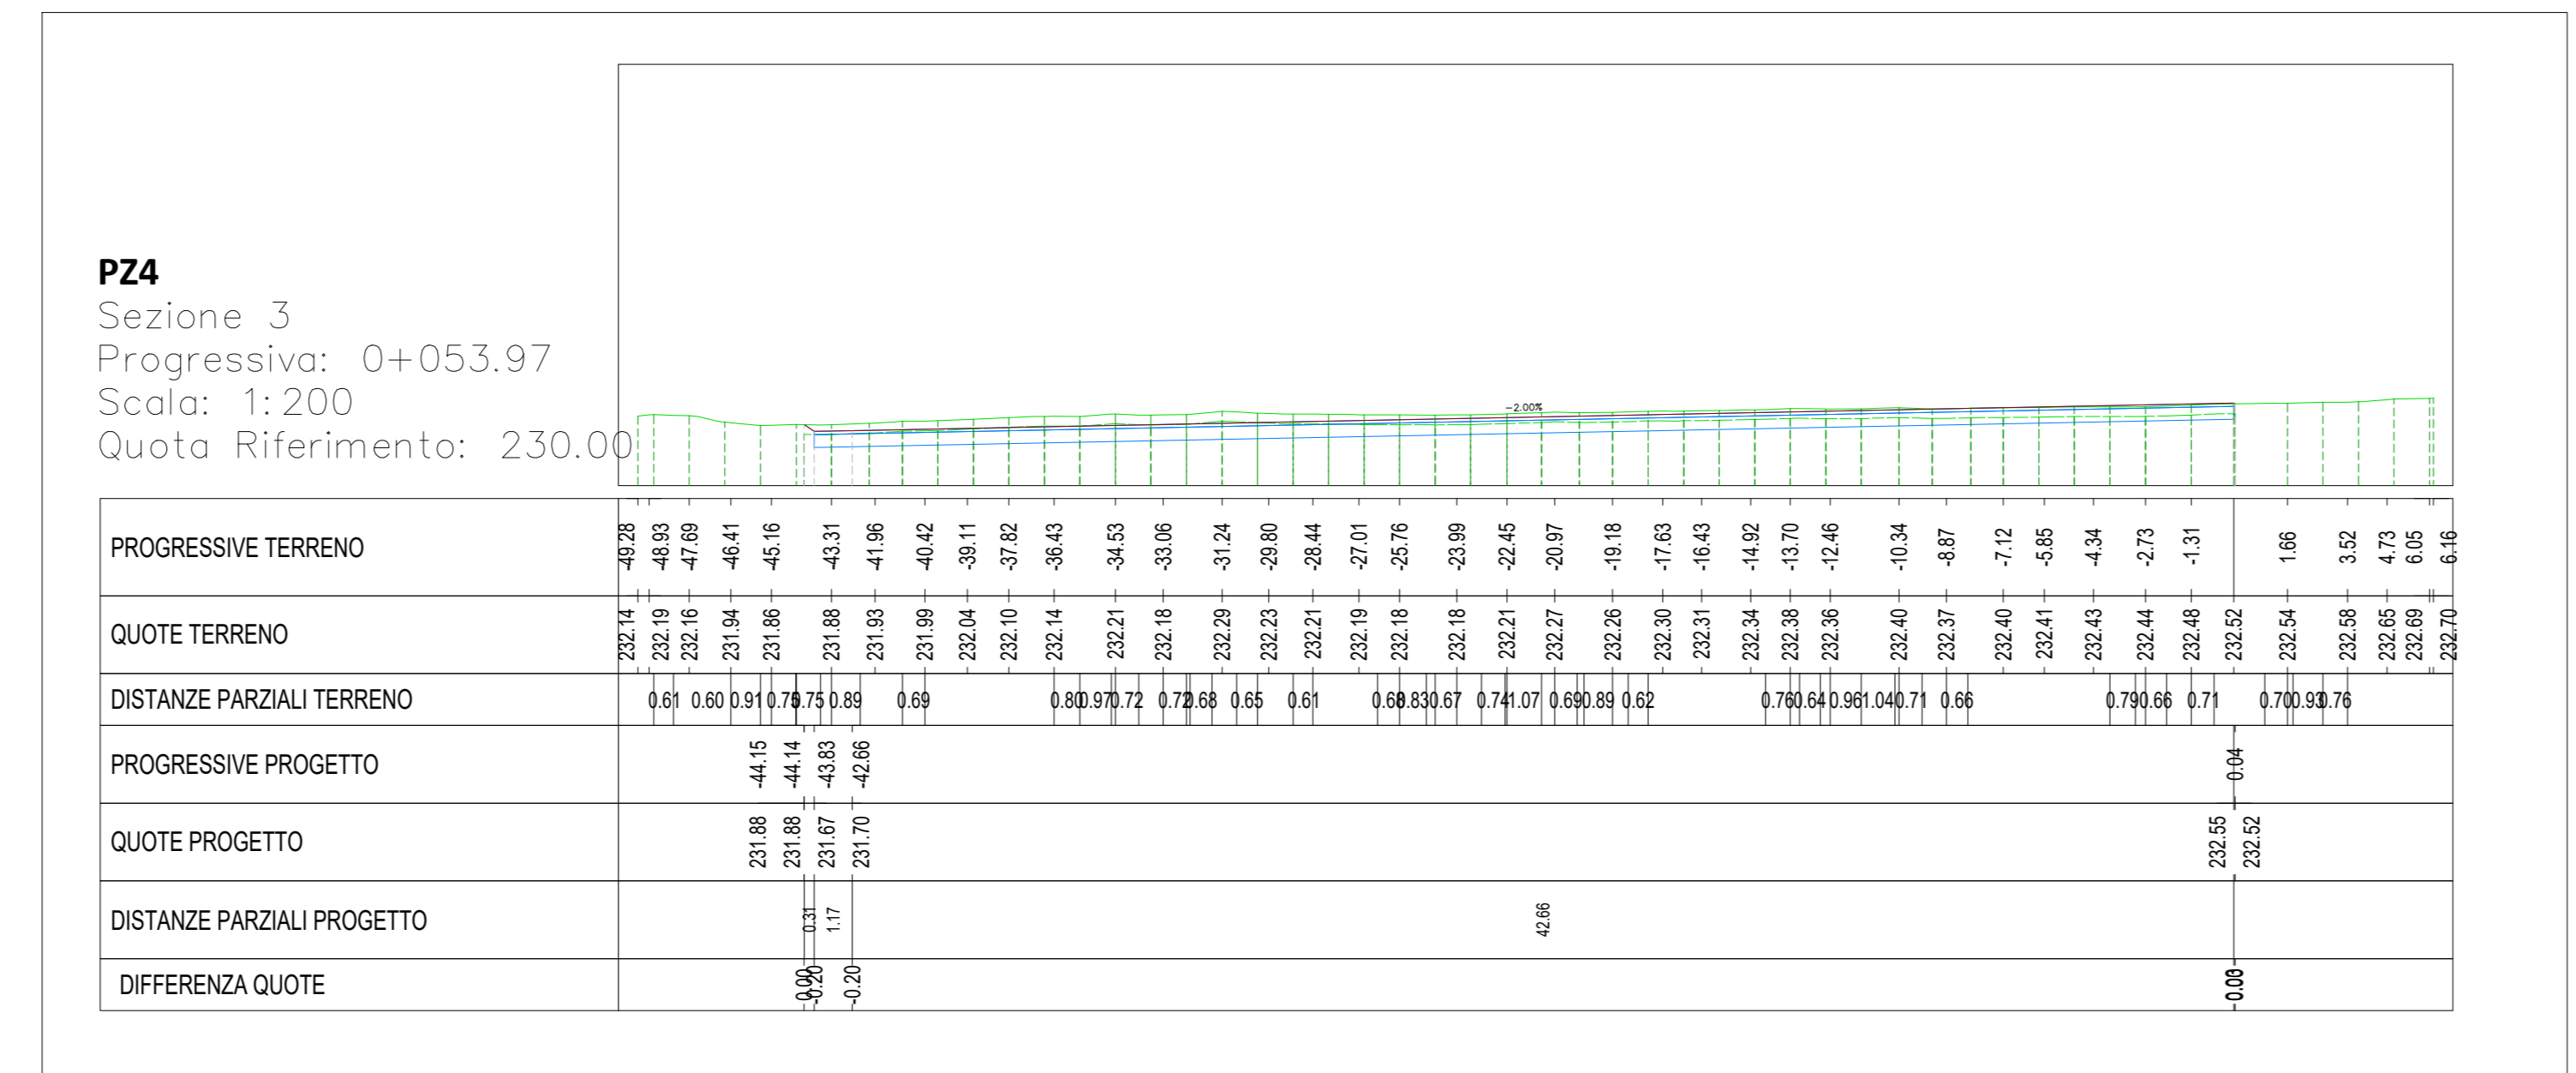

- Profilo - livelleta di progetto
- Profilo - raccordo parabolico di progetto
- Profilo - terreno stato di fatto



PRESIDENZA DEL CONSIGLIO DEI MINISTRI
MESSA IN SICUREZZA DEL SISTEMA
ACQUEDOTTISTICO DEL PESCHIERA PER
L'APPROVVIGIONAMENTO IDRICO
DI ROMA CAPITALE E DELL'AREA METROPOLITANA
IL COMMISSARIO STRAORDINARIO ING. PH.D MASSIMO SESSA
SUB COMMISSARIO ING. MASSIMO PATERNOSTRO

ELABORATO
A258PE CANT 15 0
COD. ATO2 AAM10121
DATA: NOVEMBRE 2023 SCALA: VARIE

ASS. N. DATA NOTE FIRMA
1 26/12/23 PRIMA EMISSIONE
2
3
4
5
6

RTP DI PROGETTAZIONE
7 SAS
8 MONACO

IMPRESA
IRCOOP
MONACO
PATO

RESPONSABILE DELLA PROGETTAZIONE ESECUTIVA
DOTT. ING. GIANFRANCESCO FERRARI
DOTT. ING. FABIO BIANCHI
DOTT. ING. GIORGIO DELL'ERCA
DOTT. ING. GIULIO RUFFINO

PROGETTO ESECUTIVO
AREA DI CANTIERE
PIAZZALE DI CANTIERE DEL POZZO PZ4

SETTORE PROGETTO
RADDOPPIO VIL SIFONE
TRATTO CASA VALERIA - USCITA GALLERIA RIGOLI
FASE 1
(Con il finanziamento dell'Unione europea - Next Generation EU)

IL RESPONSABILE DEL PROCEDIMENTO
Ing. Ph.D Alessio Dele Site
SUPPORTO AL RESPONSABILE DEL PROCEDIMENTO
Ing. Daniele Iri
Ing. Miriam Sestini
Dott. Avv. Vittorio Gerardi
Dott. Claudio Nicotri
Ing. D'Agostini Martina