




**SEZIONE 6 - INTERSEZIONE A ROTATORIA
DIAMETRO ESTERNO 40 M**

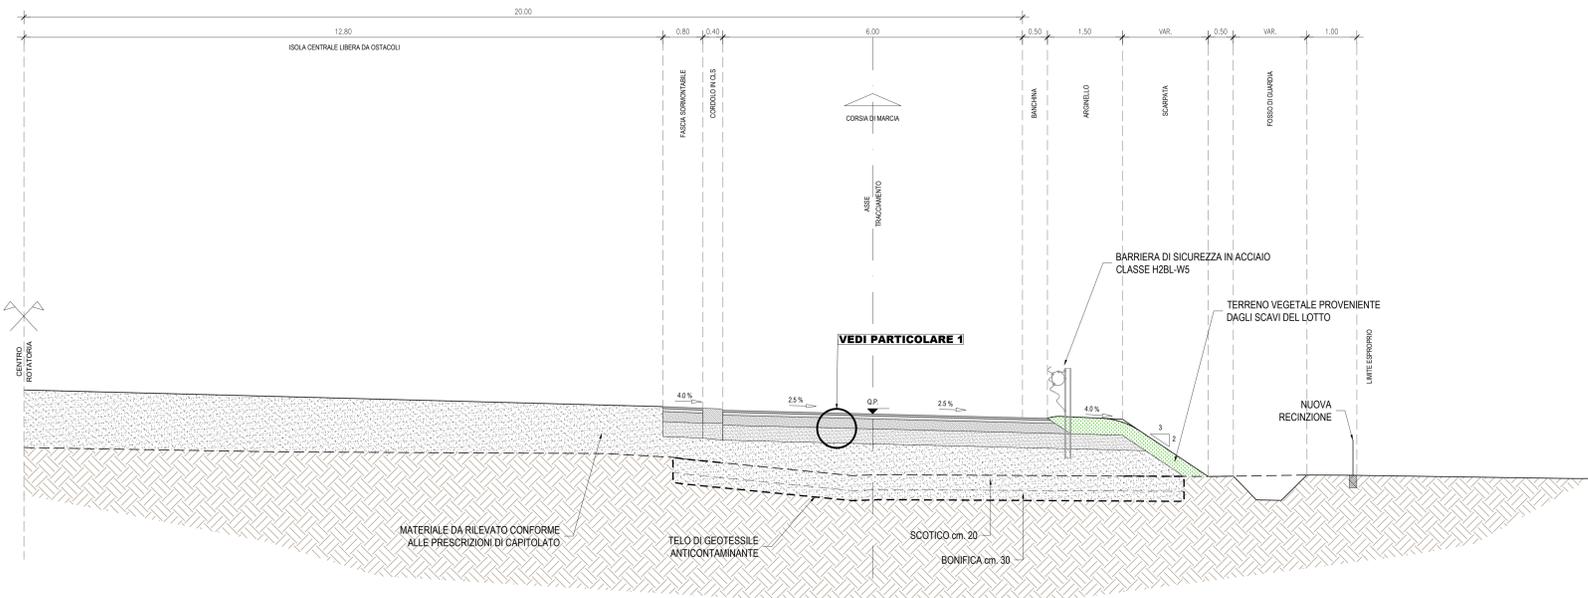


**SEZIONE 8 - TIPOLOGIA C1
TRINCEA (H. > 5 M)**

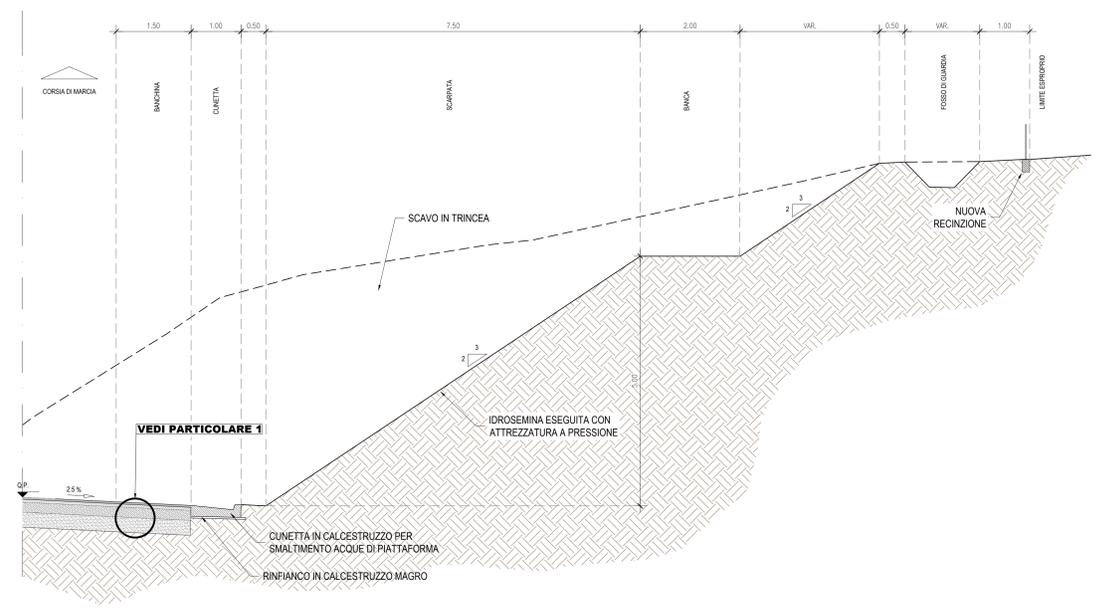


**SEZIONE 7 - TIPOLOGIA C1
RILEVATO (H. > 5 M) CON GRADONATURA**

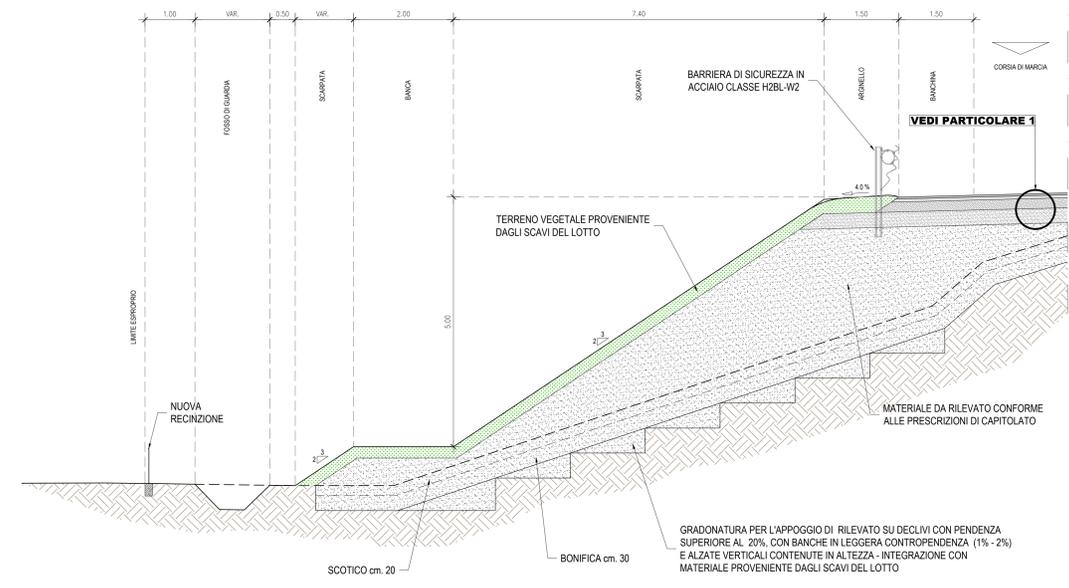


**SEZIONE 12 - TIPOLOGIA C1
PARATA**

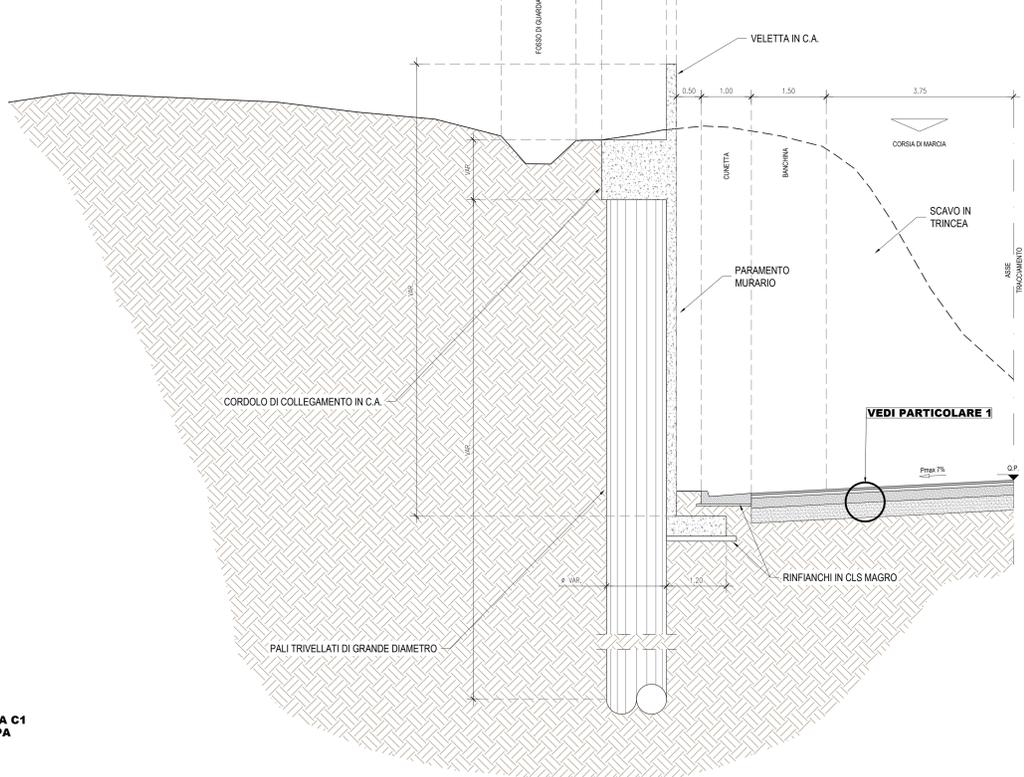


**PARTICOLARE 1
SOVRASTRUTTURA STRADALE - STRADA TIPO C1**

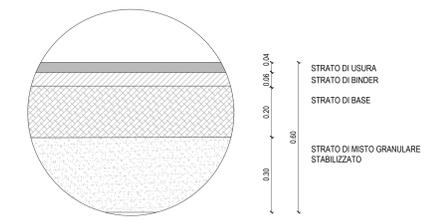


**PARTICOLARE 2
SOVRASTRUTTURA STRADALE - STRADA A DESTINAZIONE PARTICOLARE**

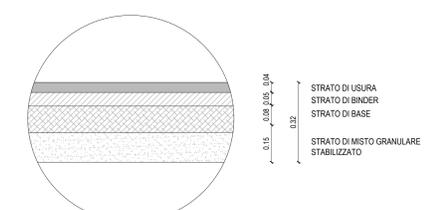

**SEZIONE 15 - TIPOLOGIA C1
MURO DI SOTTOSCARPA**

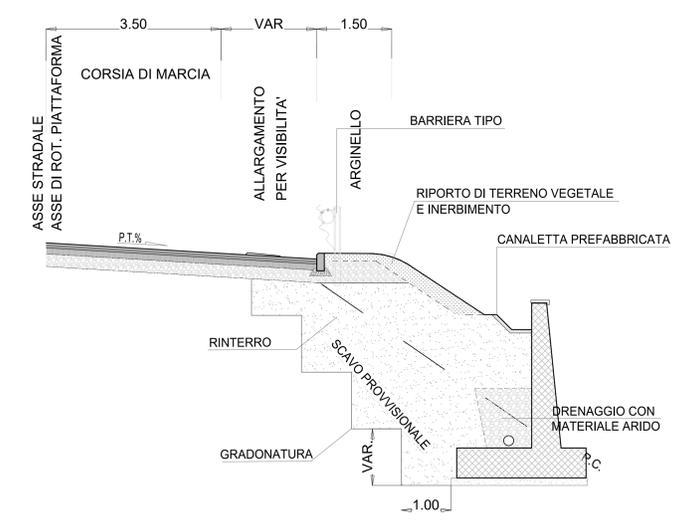

**SEZIONE 16 - TIPOLOGIA C1
MURO DI CONTRORIPA**

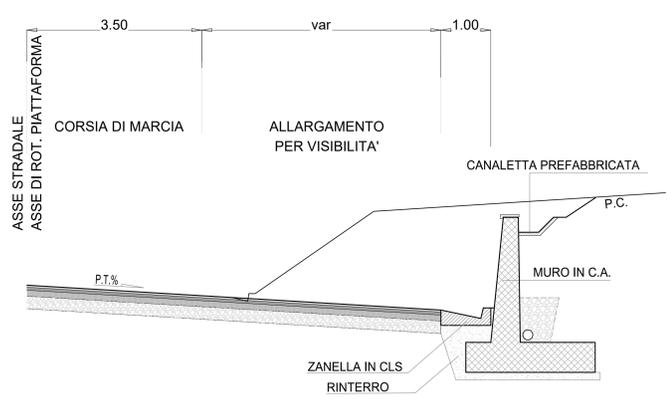

SOGGETTO ATTUATORE - Art.7 D.L. 11 novembre 2016, n. 205 (già art.15 ter del D.L. 17 ottobre 2016, n.189, convertito dalla L. 15 dicembre 2016, n.229)

S.S. 78 Amandola - Mozzano Lavori di adeguamento e/o miglioramento tecnico funzionale - dallo svincolo di Mozzano sulla S.S. 4 a innesto della S.P. 89 CUP F31B2300050001

PROGETTO DI FATTIBILITA' TECNICO ECONOMICA

COORDINATORE PER LA SICUREZZA IN FASE DI PROGETTAZIONE Ing. Luigi Invernizzi Ordine Ingegneri Provincia di Perugia n. A2137	PROGETTISTI SPECIALISTICI Ing. Moreno Panfilì Ordine Ingegneri Provincia di Perugia n. A2657	PROGETTAZIONE ATI (Mandatari) cooprogetti
IL GEOLOGO Dott. Geol. Adriano Luffreda Ordine dei geologi della Regione Lazio n. 2040	INGEGNERI SPECIALISTICI Ing. Giulio Invernizzi Ordine Ingegneri Provincia di Roma n. 13102	(Mandante) GPI INGEGNERIA GESTIONE PROGETTI INGEGNERIA s.r.l.
VISTO: IL RESP. DEL PROCEDIMENTO Ing. Marco Mancini	INGEGNERI Ing. Marco Rosinelli Ordine Ingegneri Provincia di Perugia n. A632	(Mandante) rpa
PROTOCOLLO	DATA	IL PROGETTISTA È RESPONSABILE DELL'INTEGRAZIONE DELLE PRESTAZIONI SPECIALISTICHE (DPR207/20 ART. 15 COMMA 2) Dott. Ing. GIORGIO GUIDUCCI Ordine Ingegneri Provincia di Roma n. 14035

**PROGETTO DELL'INFRASTRUTTURA
PARTE GENERALE
Sezioni Tipologiche - Tav. 2 di 2**

CODICE PROGETTO	NOME FILE	REVISIONE	SCALA
PROGETTO	T01PS00TRASTO2A	A	1:50
D			
C			
B	Revisione per Art.6 comma 9	Dicembre '23	G. Bernardi / I. Querrini / G. Guiducci
A	Emissione	Ottobre '23	G. Bernardi / I. Querrini / G. Guiducci
REV.	DESCRIZIONE	DATA	REDATTO VERIFICATO APPROVATO