



OS10 - DX - Hmax 8,00m L=270,00m - DA pk 0+380,00 A pk 0+650,00  
 OS11 - DX - Hmax 7,00m L=140,00m - DA pk 1+120,00 A pk 1+260,00

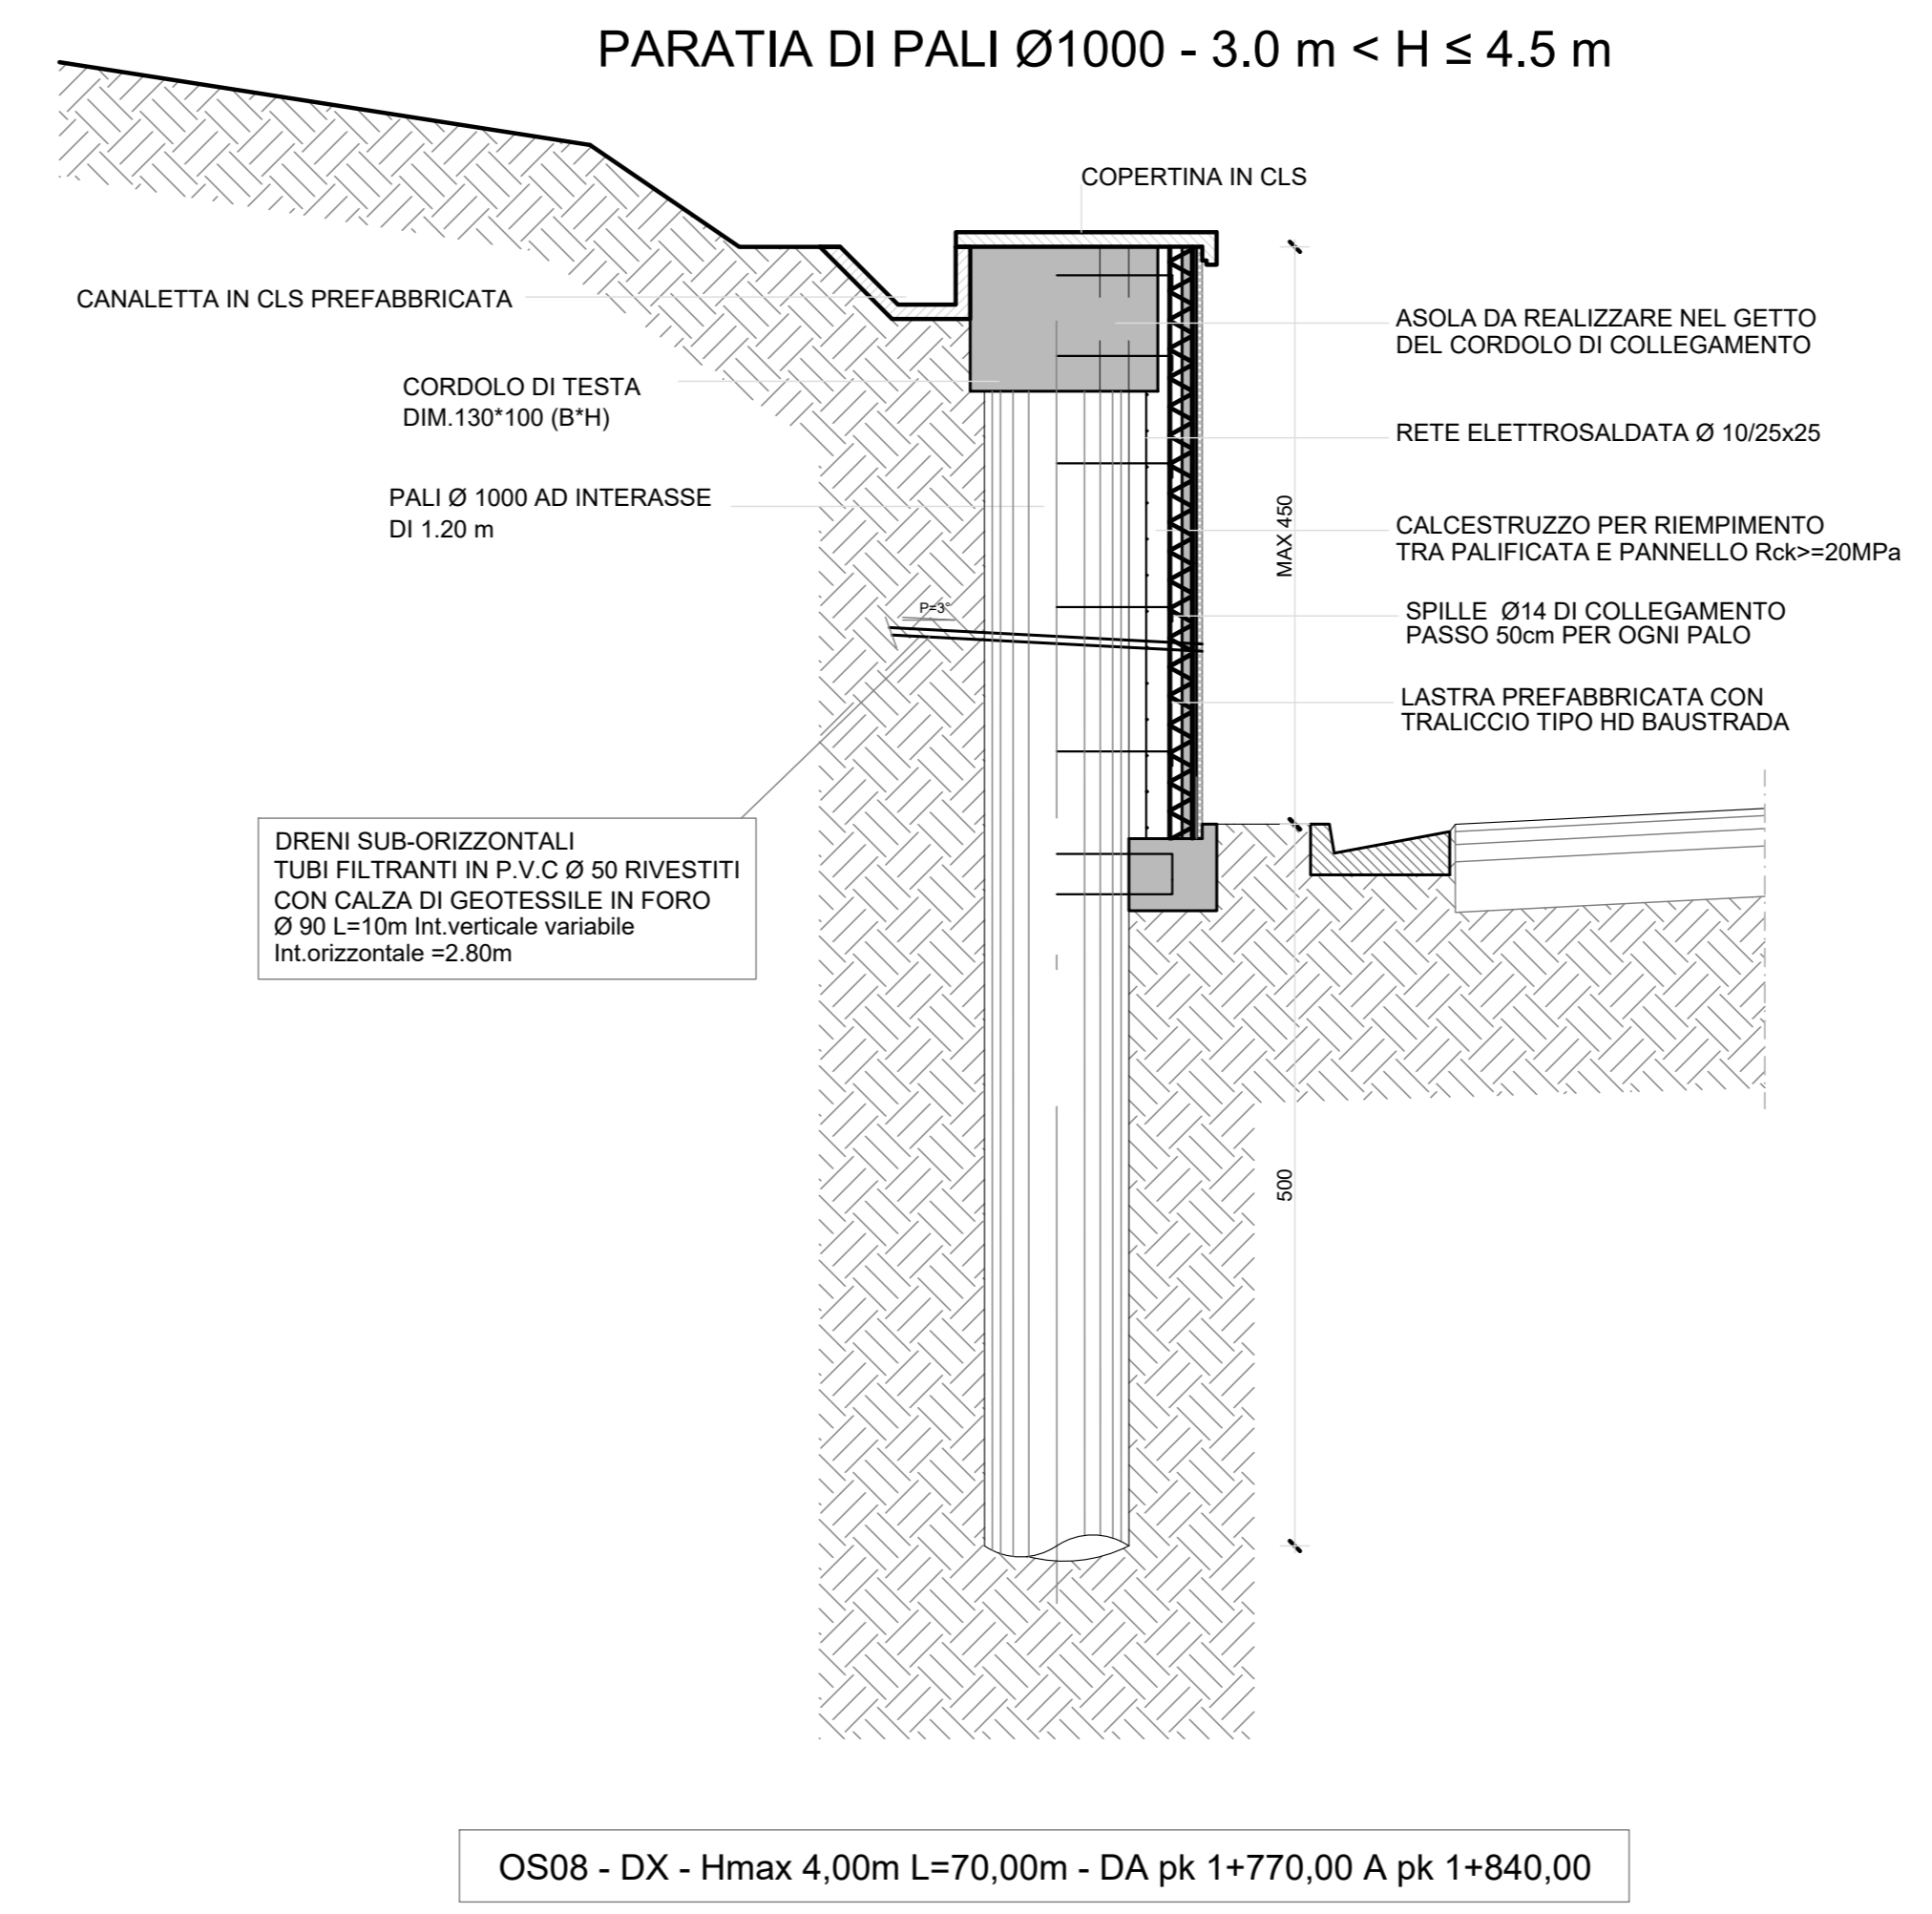

OS08 - DX - Hmax 4,00m L=70,00m - DA pk 1+770,00 A pk 1+840,00

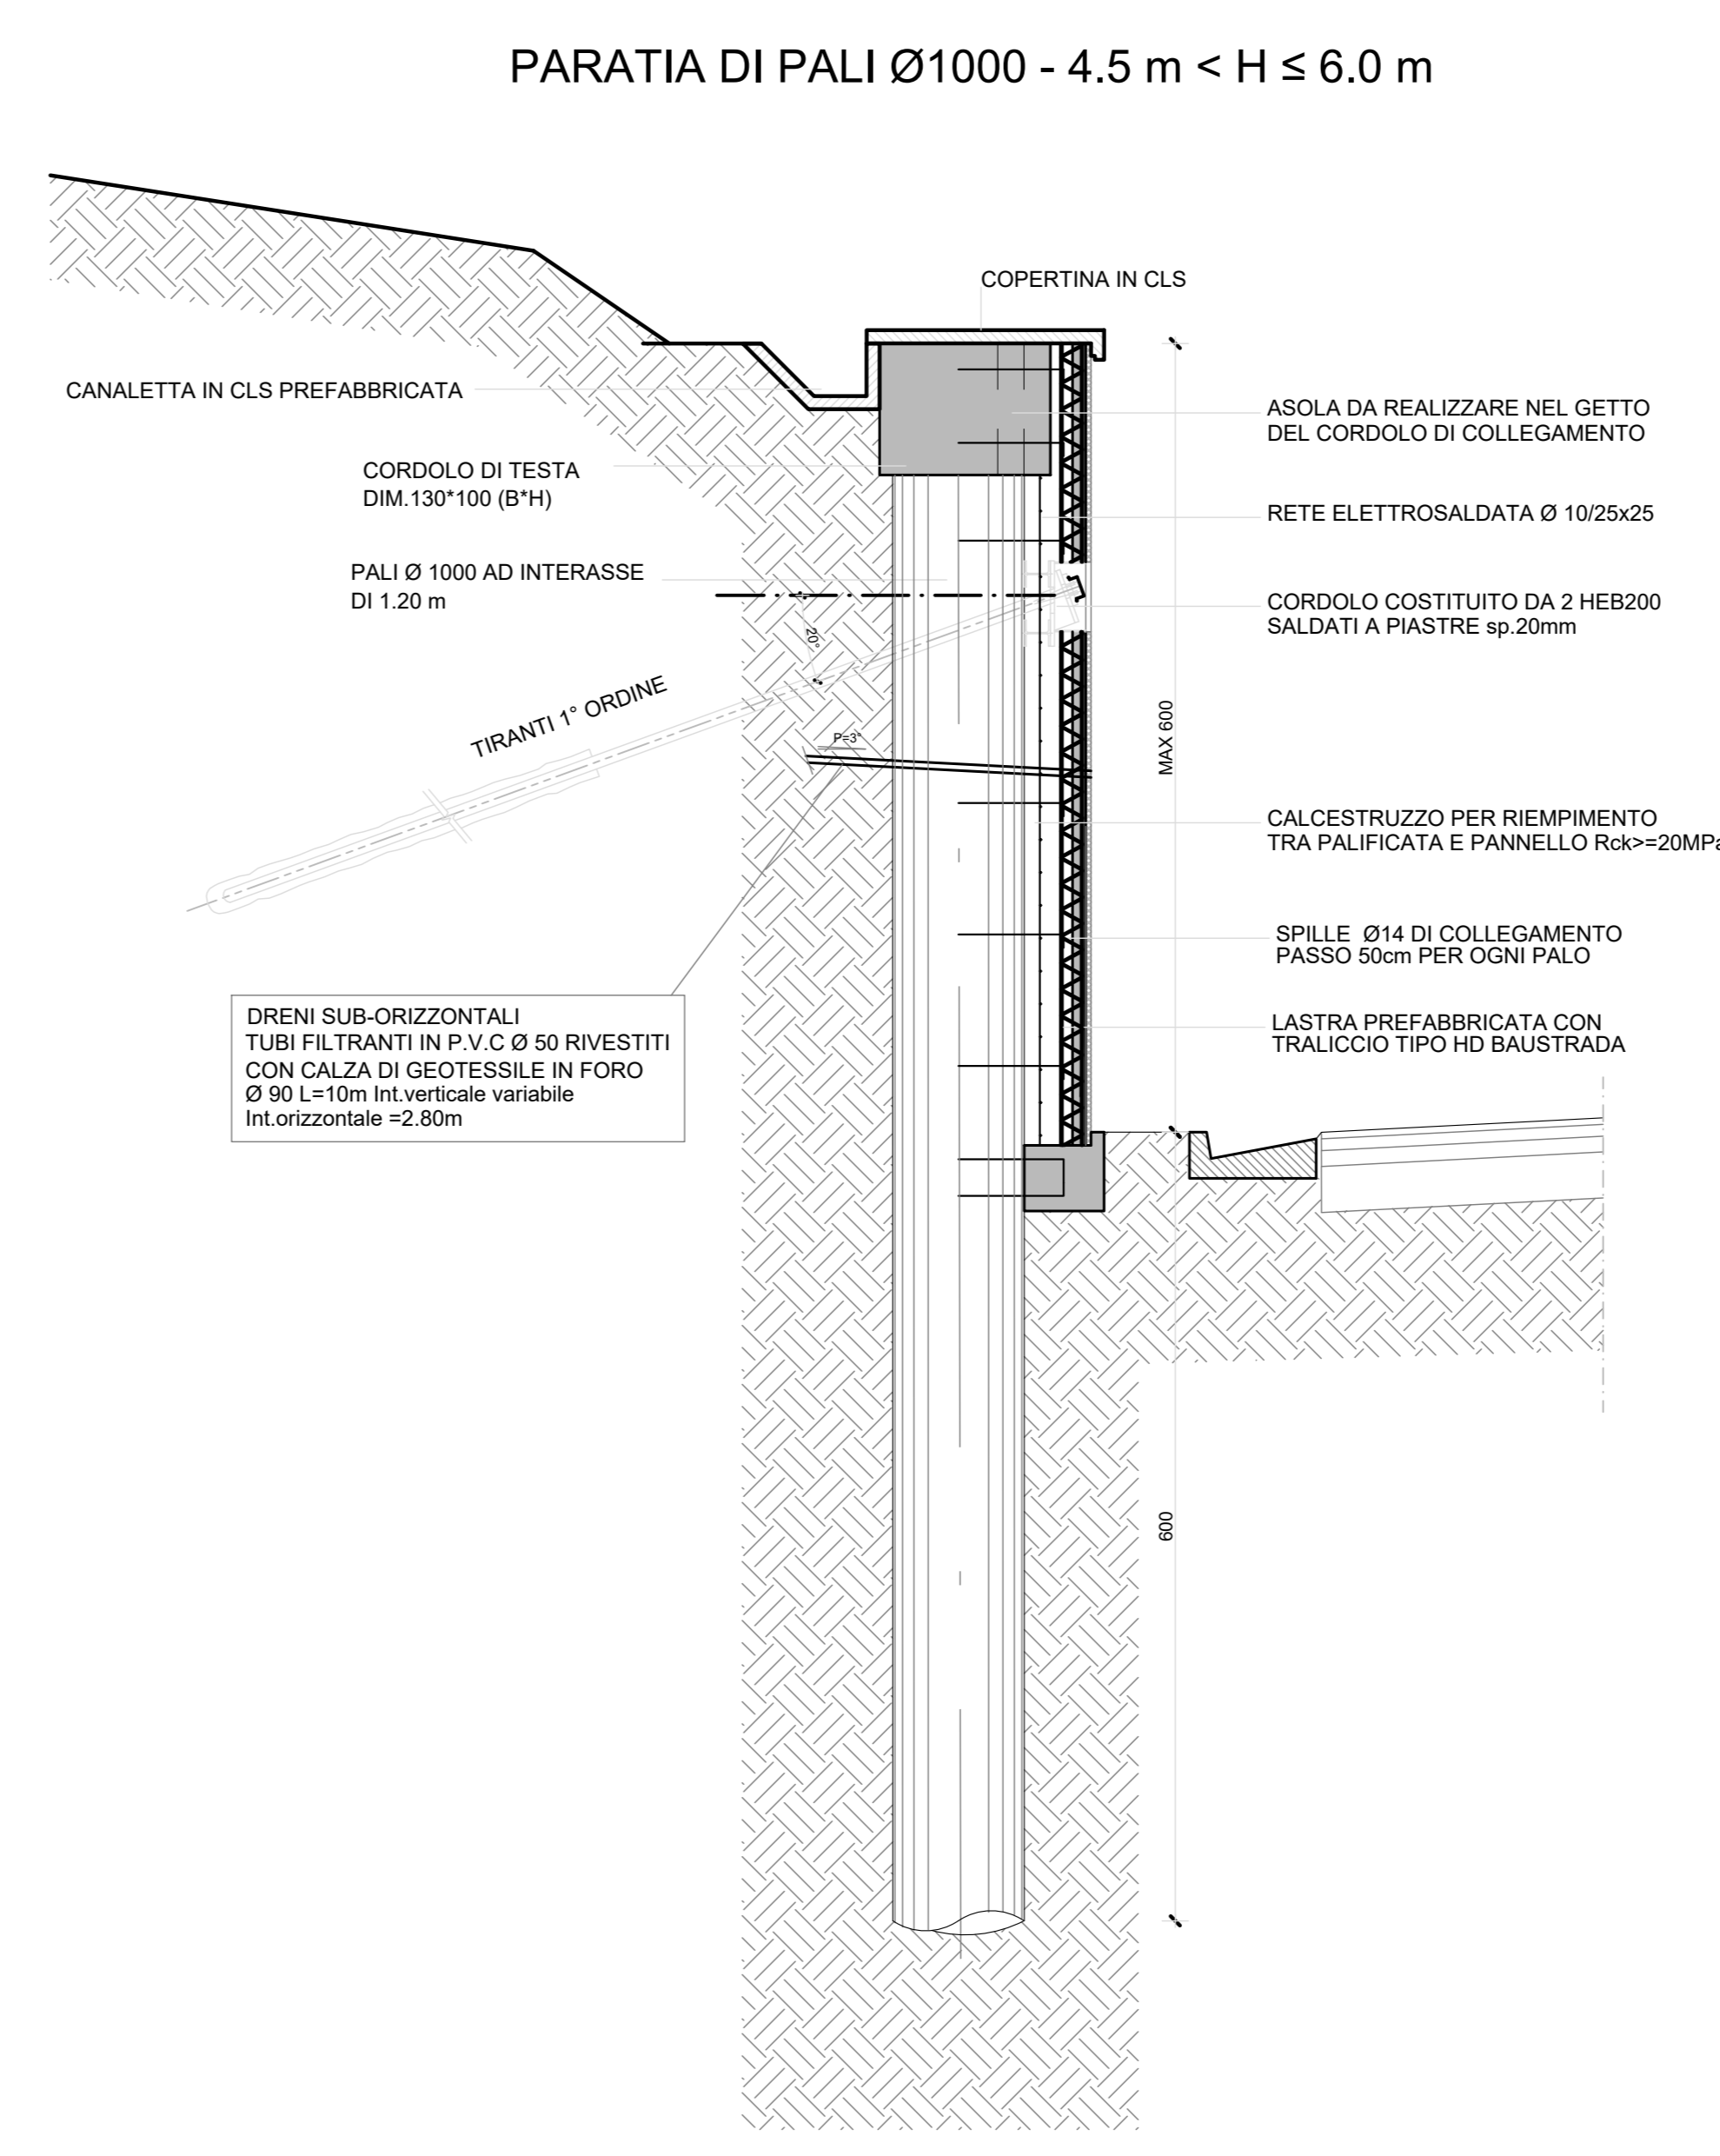

OS06 - SX - Hmax 5,00m L=76,00m - DA pk 1+220,00 A pk 1+296,00  
 OS09 - DX - Hmax 6,00m L=160,00m - DA pk 0+080,00 A pk 0+240,00  
 OS12 - DX - Hmax 5,00m L=70,00m - DA pk 1+420,00 A pk 1+490,00

TABELLA MATERIALI PARATIE	
CALCESTRUZZO PALI - C30/37 - COPRIFERRO 7.5cm	
CALCESTRUZZO CORDOLI - C32/40	
ACCIAIO PER ARMATURE - B450C	
TRAFILATO IN BARRE TONDE 5 - Ø - 40 AD ADERENZA MIGLIORATA (CONFORME D.M. 14.01.2016)	
ACCIAIO PER CARPENTERIE METALLICHE E MICROPALI	
ACCIAIO S335 CONFORME UNI EN 10025 (PROFILI TIPO IPE-HEA-HEB-TUBOLARI-SALDATI)	
TIRANTI	
ACCIAIO - ACCIAIO ARMONICO TENSIONE CARATTERISTICA DI ROTTURA f <sub>yk</sub> > 1860 N/mm <sup>2</sup>	
MISCELA CEMENTIZIA - C25/30	

TABELLA MATERIALI MURI	
CALCESTRUZZO FONDAZIONI - C32/40	
CALCESTRUZZO ELEVAZIONI - C32/40	
CALCESTRUZZO PER MAGRONI - C12/15	
ACCIAIO PER ARMATURE - B450C	
TRAFILATO IN BARRE TONDE 5 - Ø - 40 AD ADERENZA MIGLIORATA (CONFORME D.M. 14.01.2016)	

**SOGGETTO ATTUATORE - Art.7 D.L. 11 novembre 2016, n. 205 (già art.15 ter del D.L. 17 ottobre 2016, n.189, convertito dalla L. 15 dicembre 2016, n.229)**  
 ex OC/DPC 408 / 2016 - art.4  
 OC/DPC 478 / 2017 - art.3

PNC - PNRR: Piano Nazionale Complementare al Piano Nazionale di Ripresa e Resilienza nei territori colpiti dal sisma 2009-2016, Sub-misura A4, "Investimenti sulla rete stradale statale"

**S.S. 78 Amandola - Mozzano Lavori di adeguamento e/o miglioramento tecnico funzionale - dallo svincolo di Mozzano sulla S.S. 4 a innesto della S.P. 89 CUP F31B2300050001**

**PROGETTO DI FATTIBILITA' TECNICO ECONOMICA**

COORDINATORE PER LA SICUREZZA IN FASE DI PROGETTAZIONE Ing. Luigi Invernizzi Ordine Ingegneri Provincia di Perugia n. A1537	1 PROGETTISTI SPECIALISTICI Ing. Moreno Panfilii Ordine Ingegneri Provincia di Perugia n. A2657	PROGETTAZIONE ATI: (Mandatario) <b>coopprogetti</b> (Mandatario) <b>GPI INGEGNERIA</b> GESTIONE PROGETTI INGEGNERIA srl (Mandatario) <b>rpa</b>
IL GEOLOGO Dott. Genl. Adriano Laffrati Ordine dei geologi della Regione Lazio n. 2040	Ing. Isidoro Guerrini Ordine Ingegneri Provincia di Roma n. 15764	IL PROGETTISTA E RESPONSABILE DELL'INTEGRAZIONE DELLE PRESTAZIONI SPECIALISTICHE (OPR/2017/20 ART.15 COMMA 2) Dott. Ing. GIORGIO GIUDICCI Ordine Ingegneri Provincia di Roma n. 14035
VISTO: IL RESP. DEL PROCEDIMENTO Ing. Marco Mancini	Ing. Mirko Businelli Ordine Ingegneri Provincia di Roma n. 14035	IL PROGETTISTA E RESPONSABILE DELL'INTEGRAZIONE DELLE PRESTAZIONI SPECIALISTICHE (OPR/2017/20 ART.15 COMMA 2) Dott. Ing. GIORGIO GIUDICCI Ordine Ingegneri Provincia di Roma n. 14035

PROTOCOLLO DATA

OPERE D'ARTE MINORI

Opere di sostegno - Sezioni tipologiche

CODICE PROGETTO	NOME FILE	REVISIONE	SCALA
PROGETTO	T010S00STRST01B		
ELAB.	T010S00STRST01	B	1:50
D			
C			
B	Revisione per Art.6 comma 9	06/23	A. L. Russo, M. Rosinelli, G. Guiducci
A	Emissione	Ottobre '23	D. Capannelli, M. Rosinelli, G. Guiducci
REV.	DESCRIZIONE	DATA	REDATTO VERIFICATO APPROVATO