



PIANTA  
SCALA 1:100

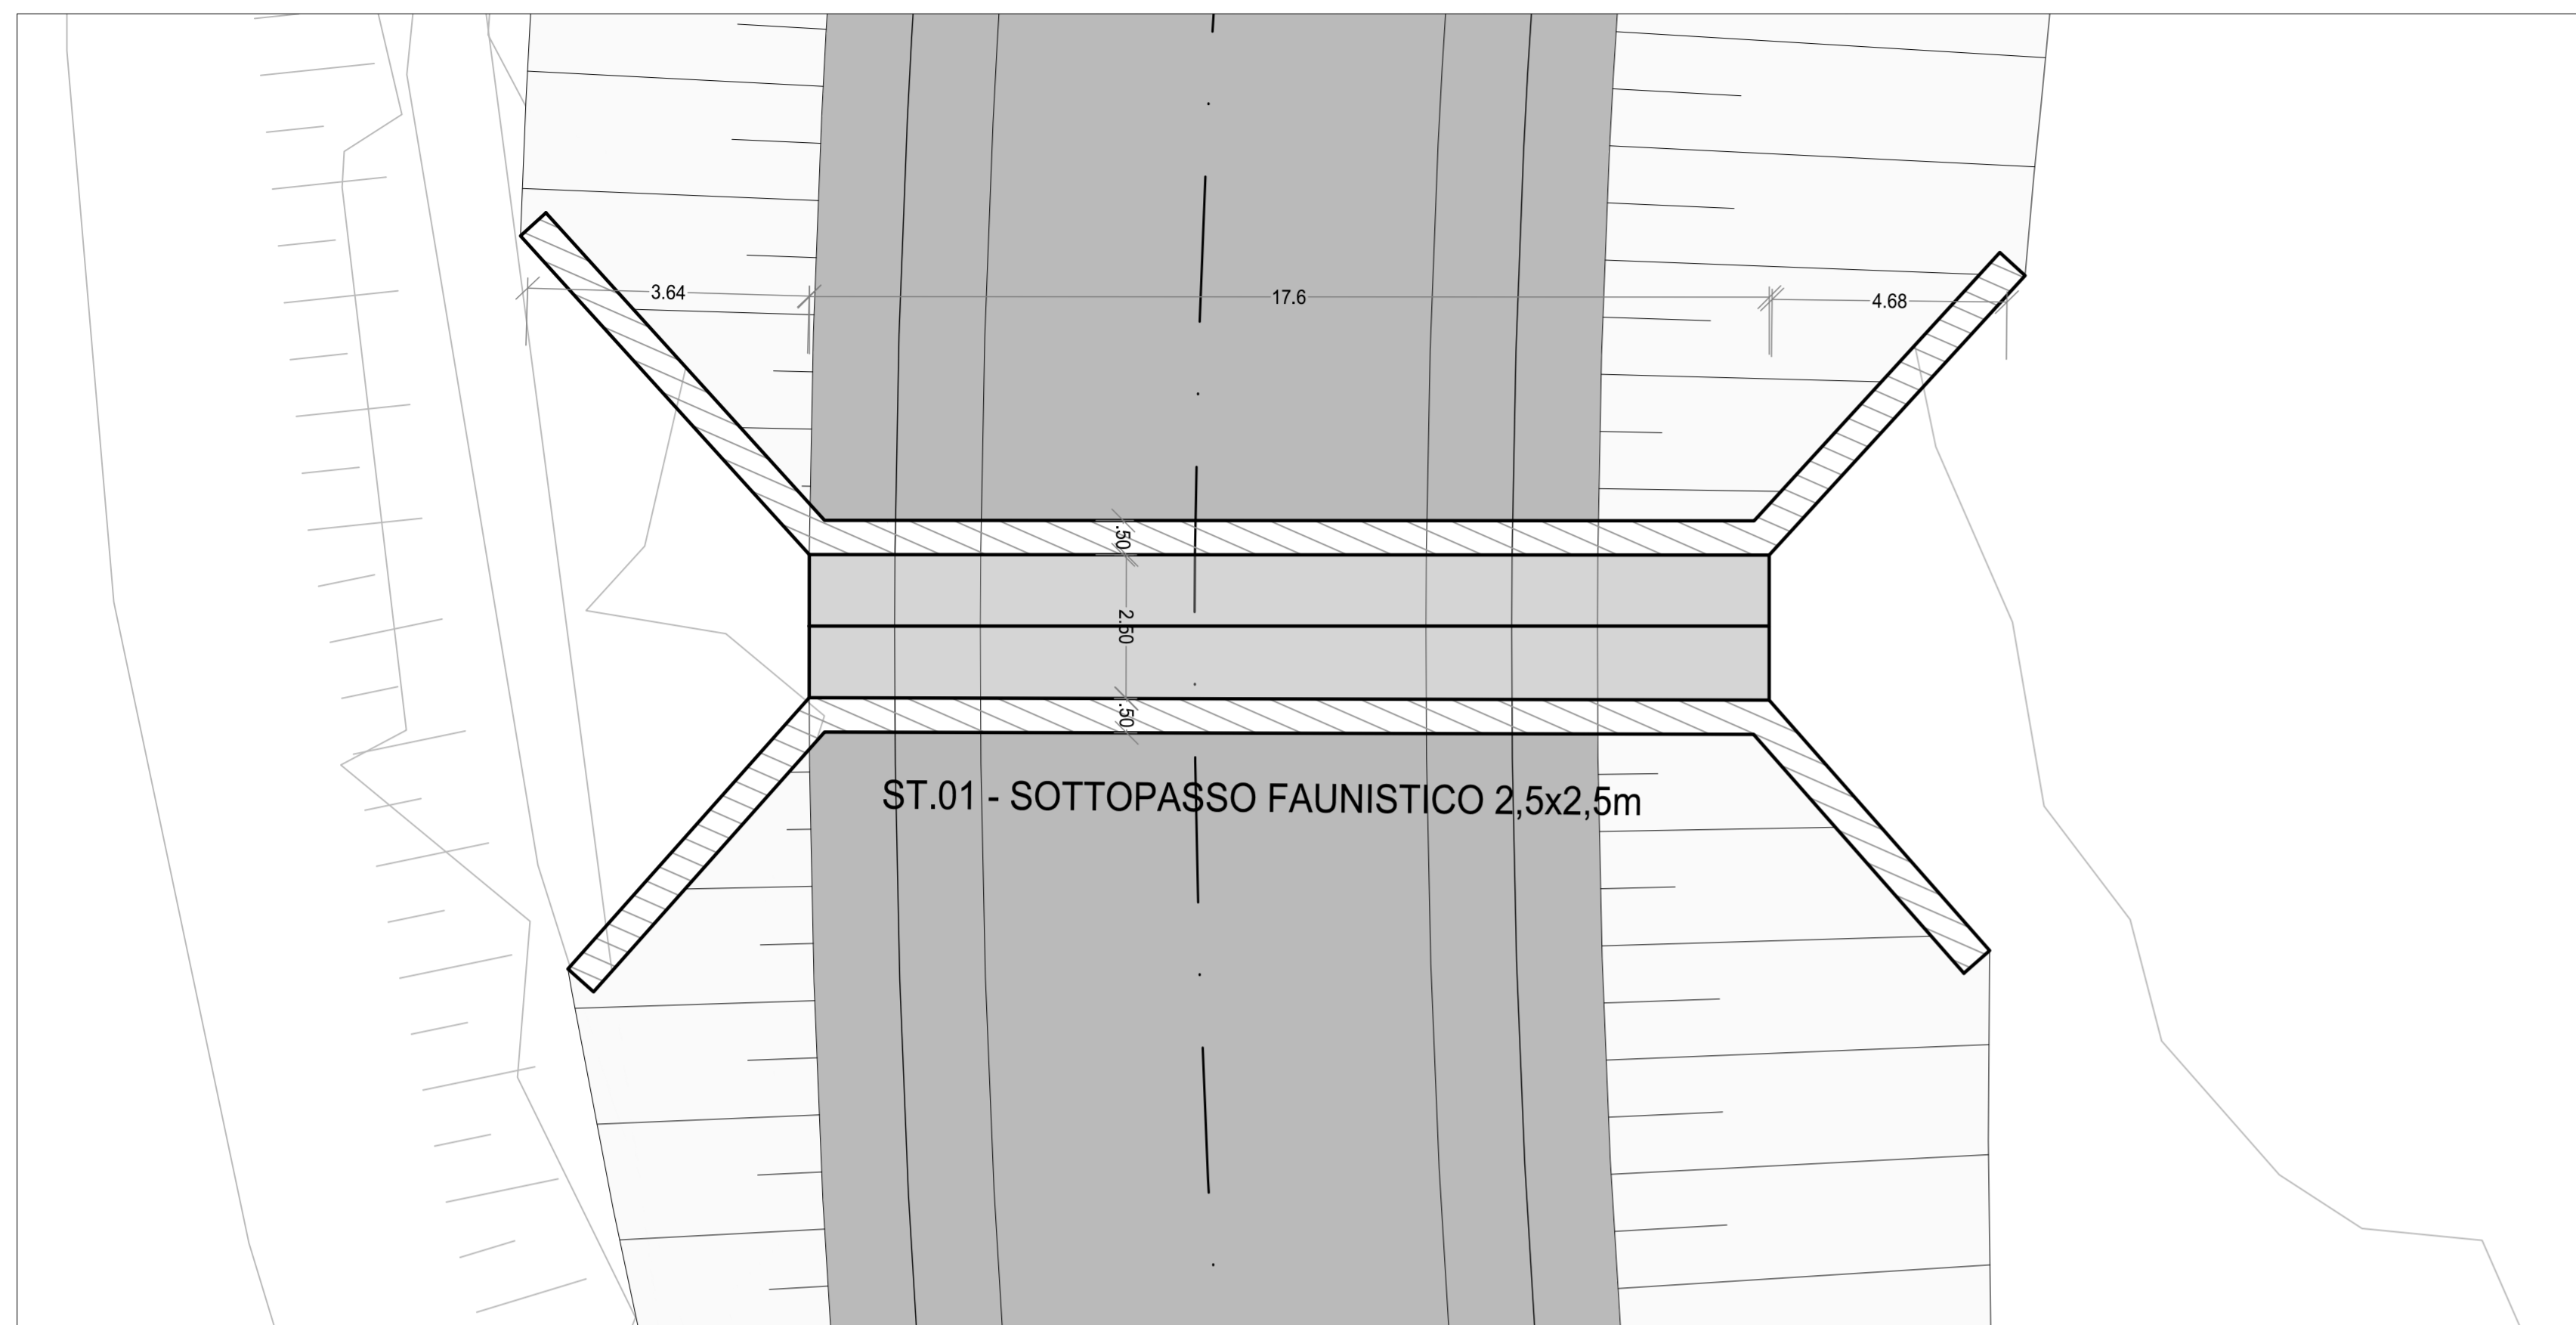

SEZIONE TRASVERSALE  
SCALA 1:50

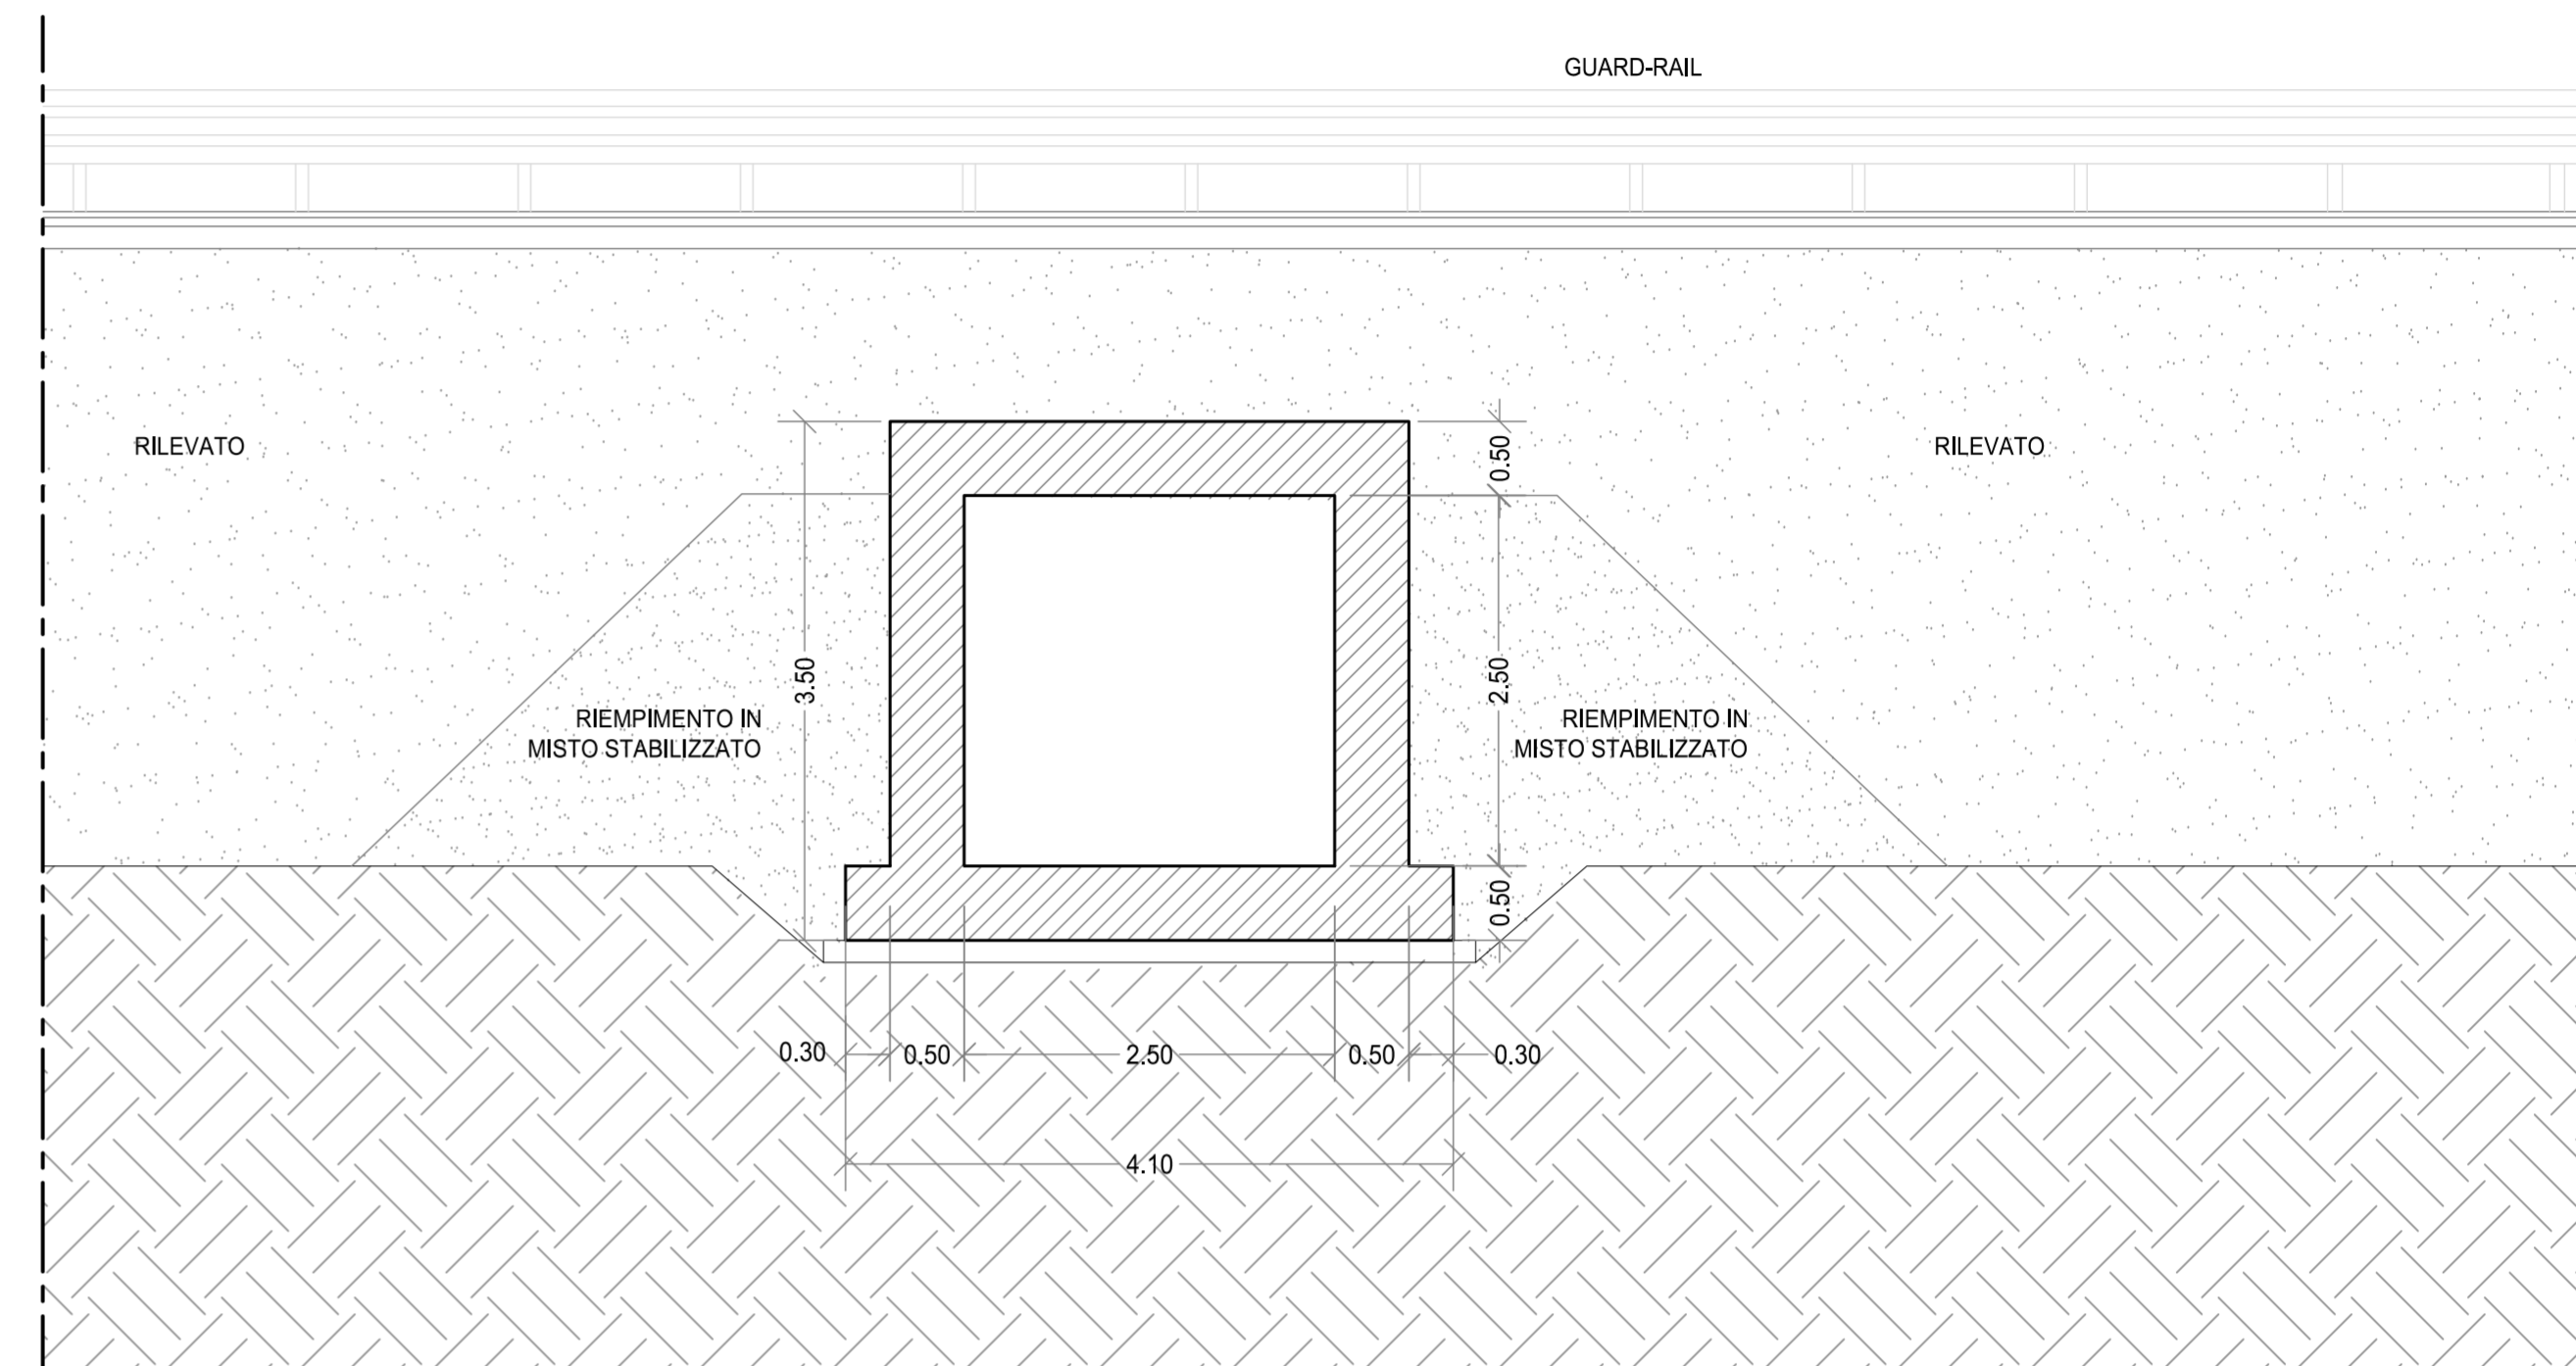

SEZIONE LONGITUDINALE  
SCALA 1:50

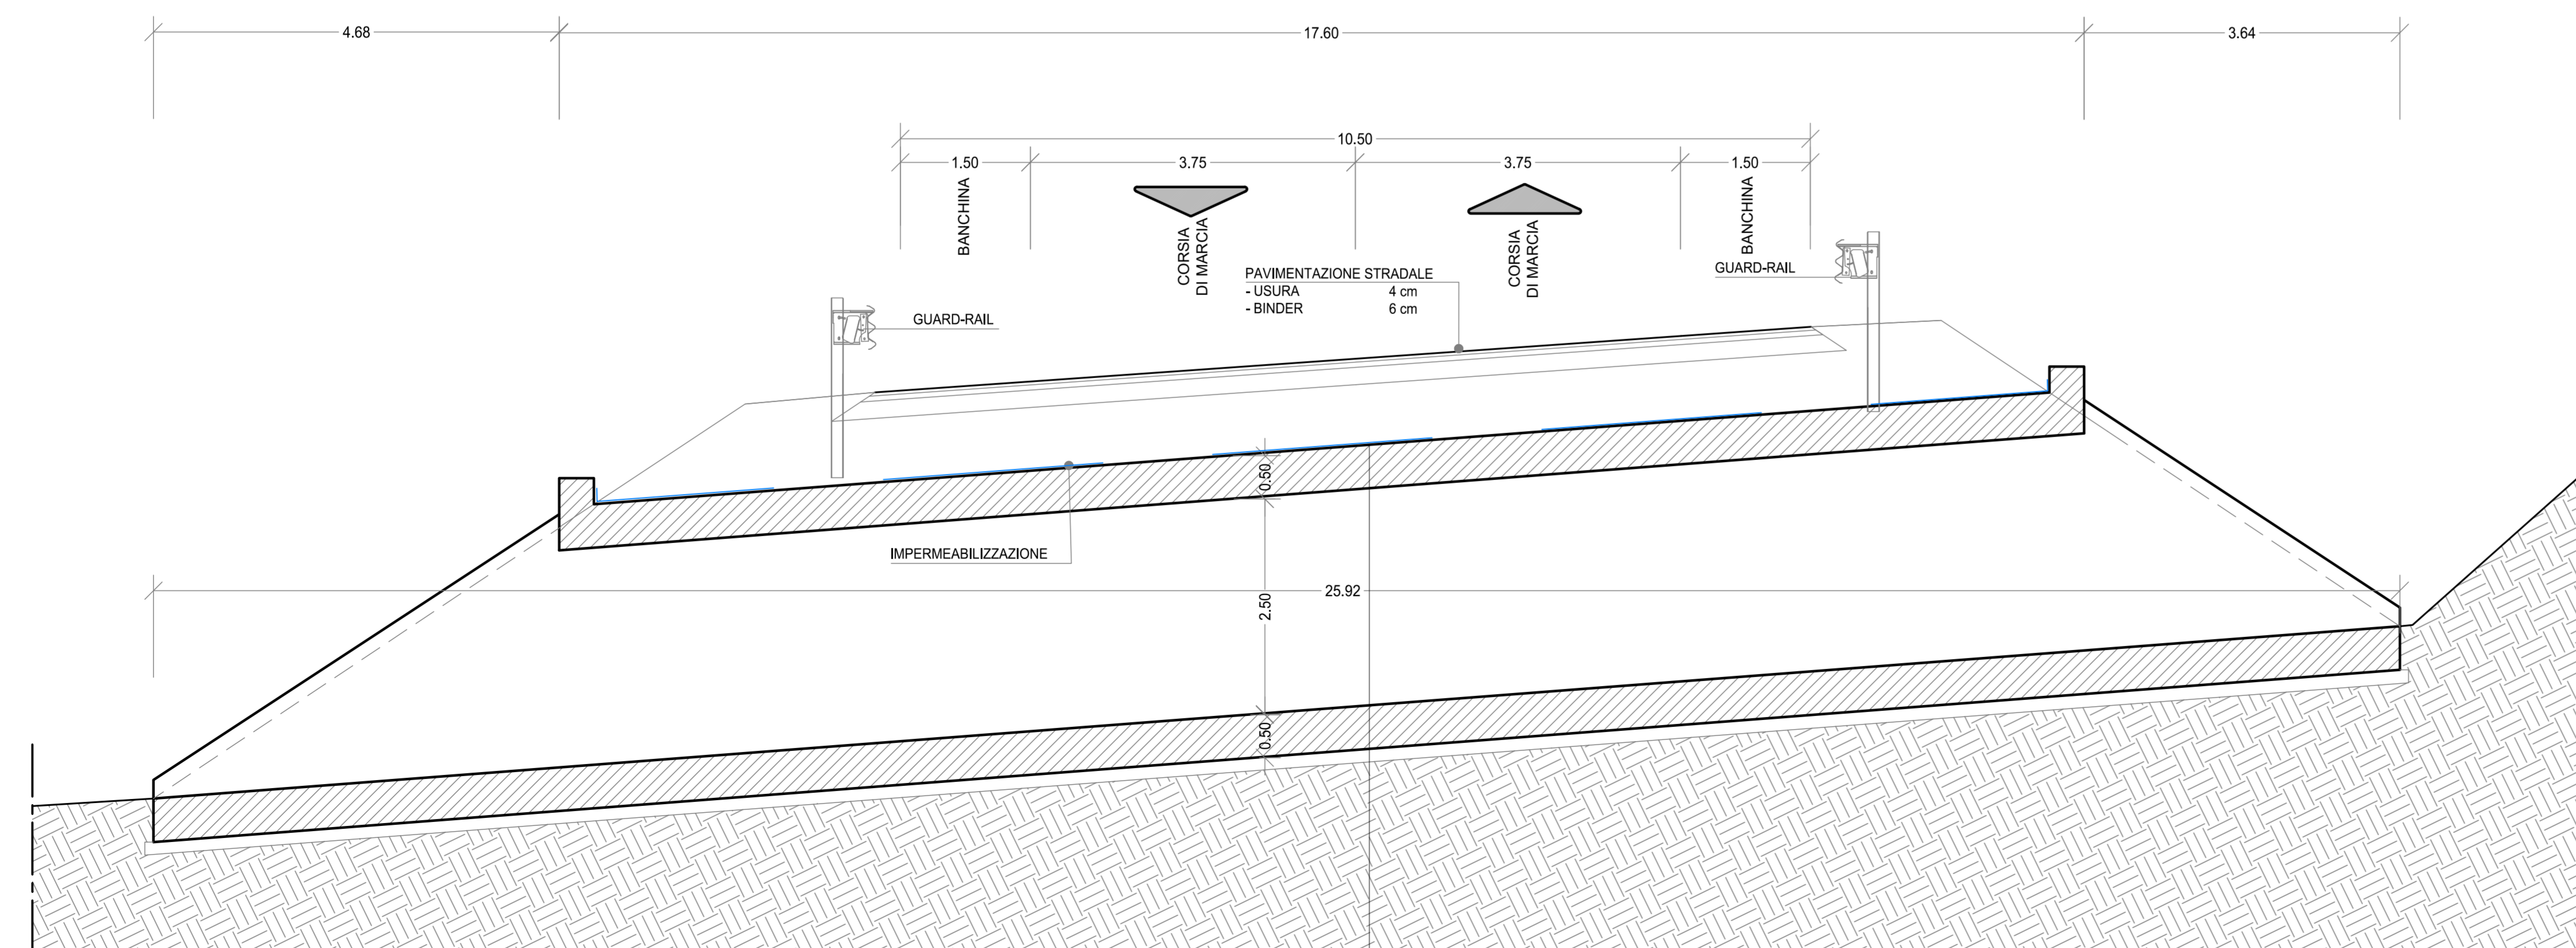


TABELLA MATERIALI

CALCESTRUZZO SOLETTA PER IMPALCATI - C32/40
CALCESTRUZZO ELEVAZIONE - C32/40
CALCESTRUZZO MURI E ZATTERE DI FONDAZIONE - C30/37
ACCIAIO PER ARMATURE - B450C
TRAFILATO IN BARRE TONDE 5 <= Ø <= 40 AD ADERENZA MIGLIORATA (CONFORME D.M. 14.01.2018)

**SOGGETTO ATTUATORE - Art.7 D.L. 11 novembre 2016, n. 205 (già art.15 ter del D.L. 17 ottobre 2016, n.189, convertito dalla L. 15 dicembre 2016, n.229)**  
ex OCDPC 408 / 2016 - art.4  
OCDPC 475 / 2017 - art.3

PNC – PNRR: Piano Nazionale Complementare al Piano Nazionale di Ripresa e Resilienza nei territori colpiti dal sisma 2009–2016, Sub-misura A4, "Investimenti sulla rete stradale statale"

**S.S. 78 Amandola – Mozzano Lavori di adeguamento e/o miglioramento tecnico funzionale – dallo svincolo di Mozzano sulla S.S. 4 a innesto della S.P. 89 CUP F31B23000050001**

**PROGETTO DI FATTIBILITA' TECNICO ECONOMICA**

COORDINATORE PER LA SICUREZZA IN FASE DI PROGETTAZIONE Ing. Luigi Iovine Ordine Ingegneri Provincia di Perugia n. A1537	I PROGETTISTI SPECIALISTICI Ing. Moreno Porfili Ordine Ingegneri Provincia di Perugia n. A2657	PROGETTAZIONE ATI: (Mandataria) <b>cooprogetti</b>
IL GEOLOGO Dott. Geol. Adriano Loffredo Ordine dei geologi della Regione Lazio n. 2040	Ing. Isidoro Guerrini Ordine Ingegneri Provincia di Roma n. 15764	(Mandante) <b>GPI INGEGNERIA</b> GESTIONE PROGETTI INGEGNERIA srl
VISTO: IL RESP. DEL PROCEDIMENTO Ing. Marco Mancina	Ing. Marco Rasimelli Ordine Ingegneri Provincia di Perugia n. A1537	(Mandante) <b>rpa</b>
PROTOCOLLO	DATA	IL PROGETTISTA E RESPONSABILE DELL'INTEGRAZIONE DELLE PRESTAZIONI SPECIALISTICHE. (DPR207/10 ART 15 COMMA 2) Dott. Ing. GIORGIO GUIDUCCI Ordine Ingegneri Provincia di Roma n. 14035

**OPERE D'ARTE MINORI**

**SOTTOPASSO FAUNISTICO ST01 – Pianta e sezioni**

CODICE PROGETTO	NOME FILE	REVISIONE	SCALA
PROGETTO	T01ST00STRDIO1B	B	Varie
ELAB.	T01ST00STRDIO1		
D			
C			
B	Revisione per Art.6 comma 9	Dic.'23	A. L. Russo M. Rasimelli G.Guiducci
A	Emissione	Ottobre '23	D.Capannelli M.Rasimelli G.Guiducci
REV.	DESCRIZIONE	DATA	REDATTO VERIFICATO APPROVATO