


1) Carta dei vincoli paesaggistici



2) Carta dei sottosistemi tematici

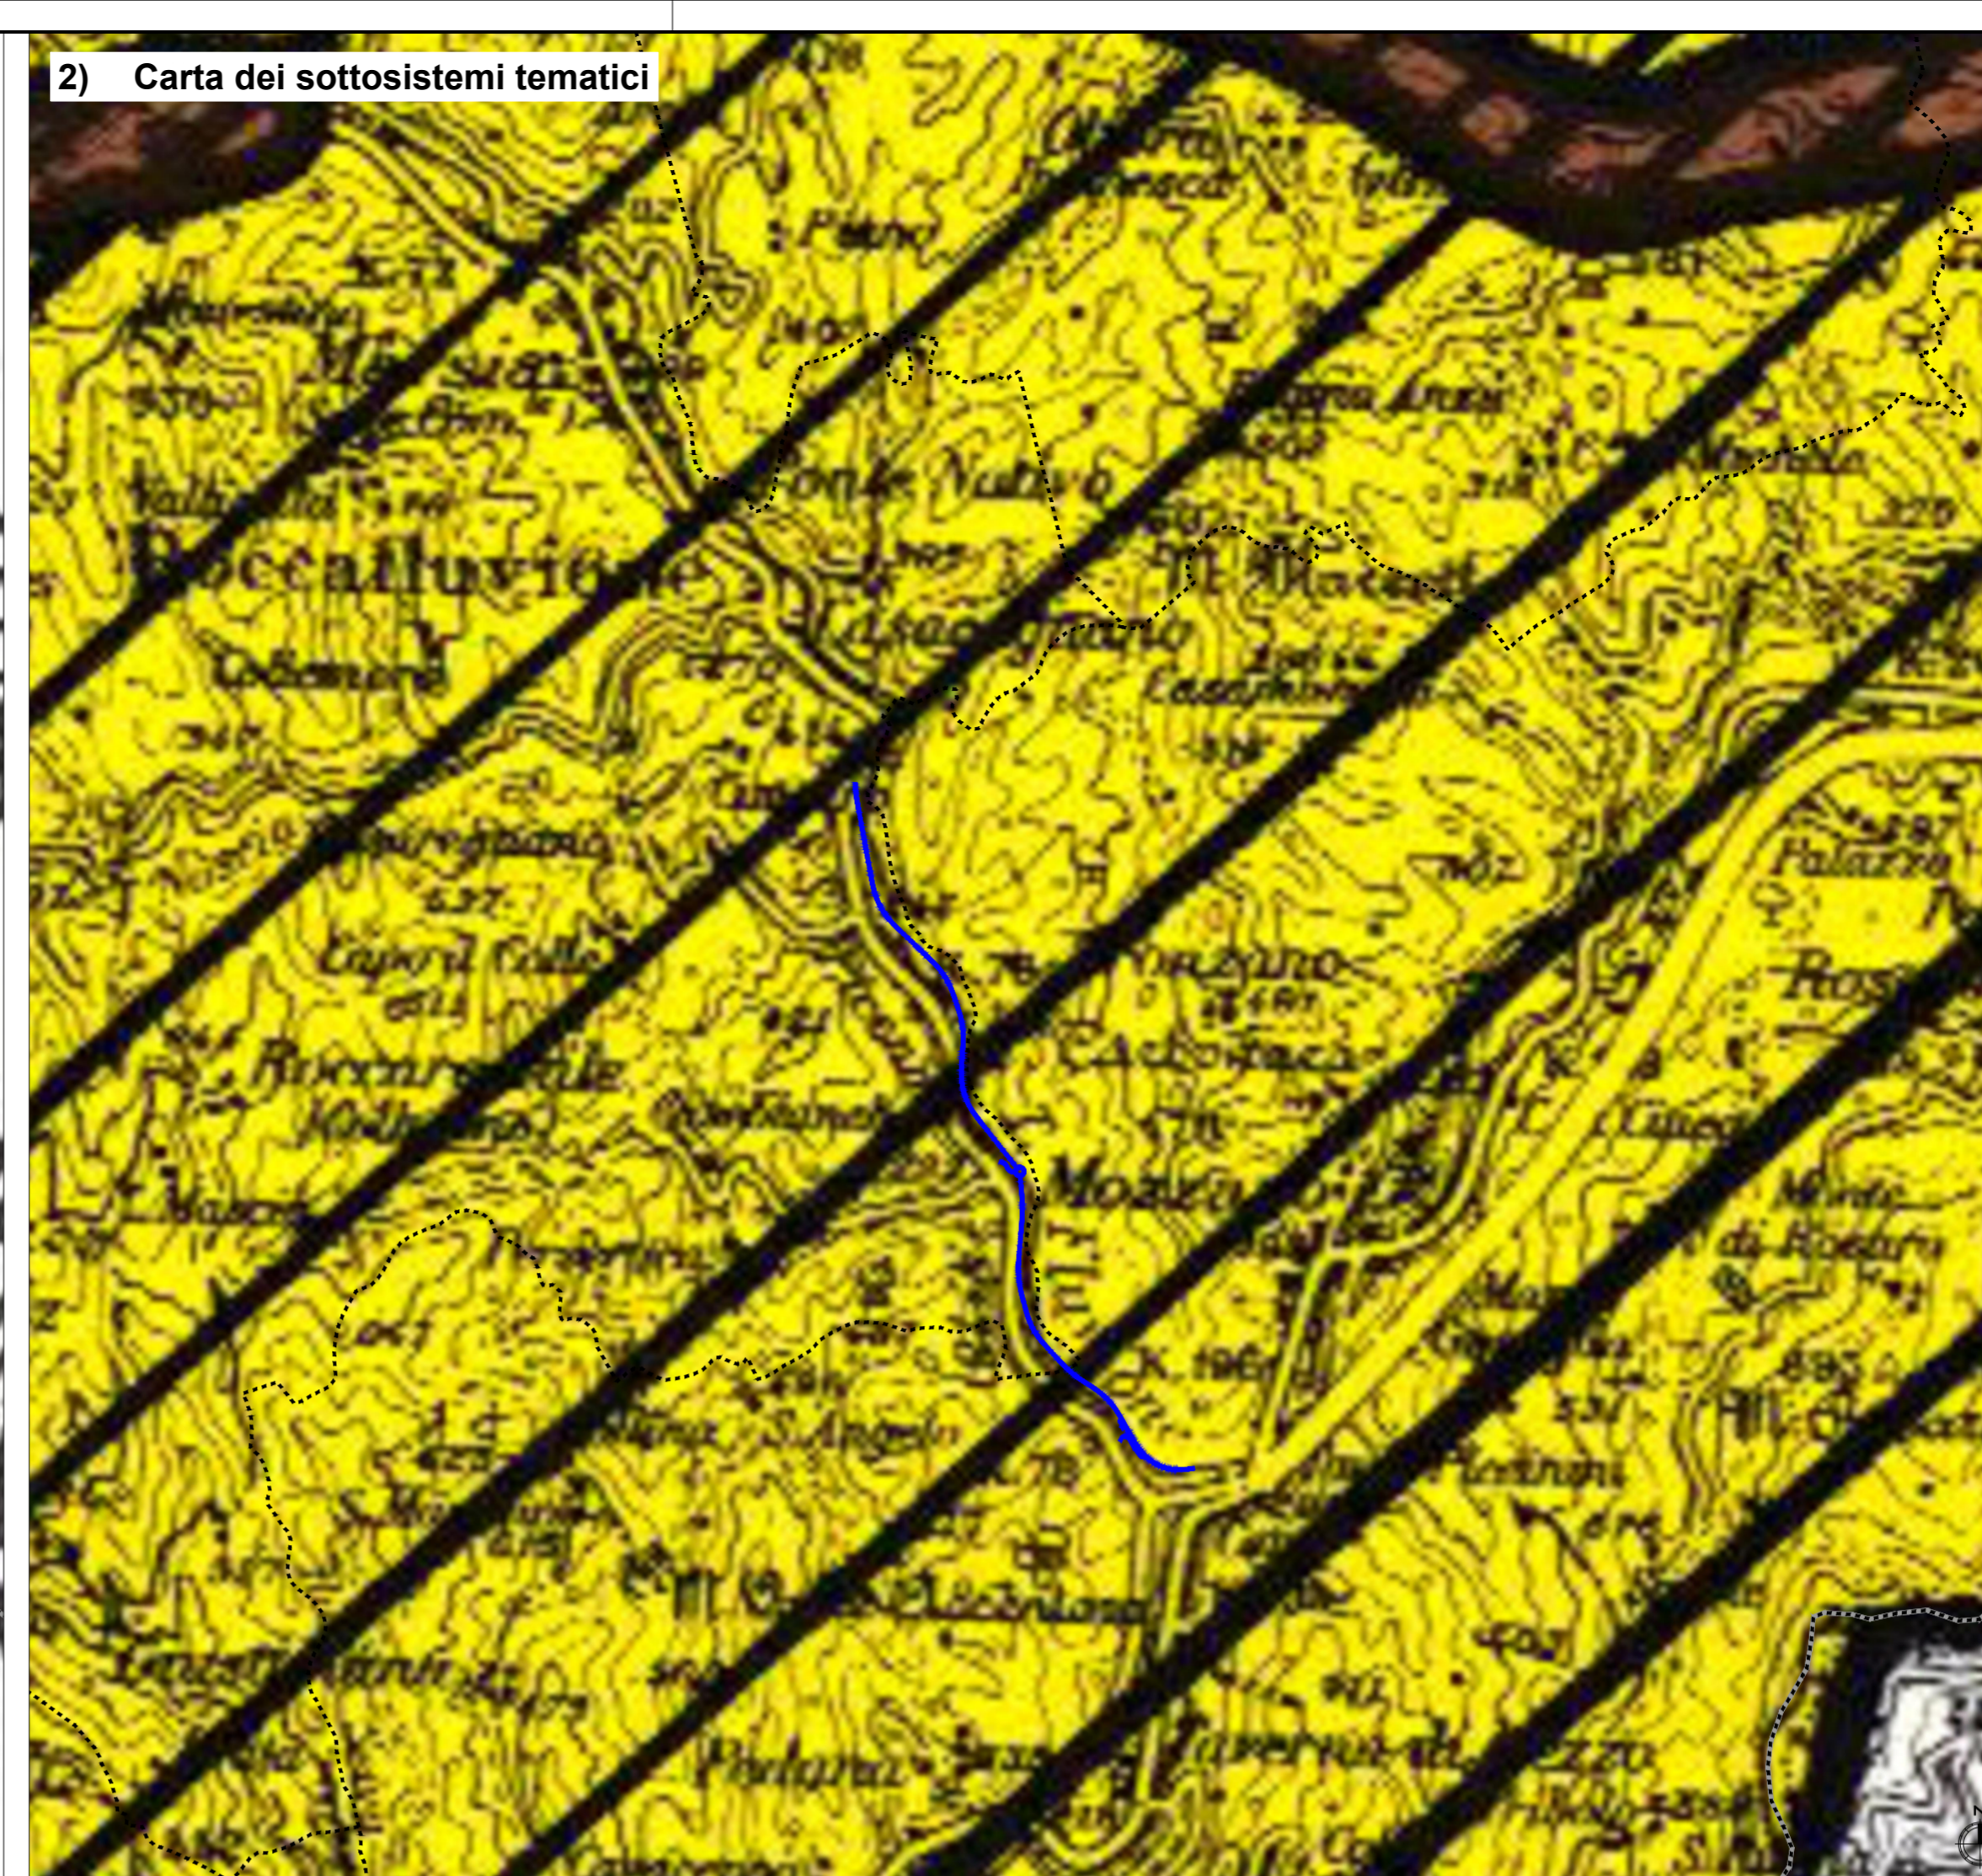


LEGENDA

- Progetto
- Limiti amministrativi**
  - Confini provinciali
  - Confini comunali
- 1) Carta dei vincoli paesaggistici (1)**
  - ▨ Vincoli esistenti zone con note (L.1497/39)
  - ▨ Vincoli esistenti (L.1497/39)
  - ▨ Parchi e foreste
  - ▨ Fiumi e corsi d'acqua
  - ▨ Vincolo regionale (Galasso)
  - ▨ Limiti amministrativi
- 2) Carta dei sottosistemi tematici**
  - ▨ Aree GA di eccezionale valore (artt.6-9)
  - ▨ Aree GC di qualità diffusa (artt.6-9)
- 3) Carta delle aree per rilevanza dei valori paesaggistici e ambientali**
  - ▨ Aree B di rilevante valore
  - ▨ Aree C di qualità diffusa
- 4) Carta delle aree di alta percettività visiva**
  - ▨ Ambiti annessi alle infrastrutture a maggior intensità di traffico, Aree "V" (art.23)
  - ▨ Percorsi panoramici (art.43)

Fonte: Regione Marche Piano Paesistico Ambientale Regionale (PPAR) approvato con Deliberazione Amministrativa n. 197 del 3.11.1989. Piano Paesistico Ambientale Regionale (PPAR) Legge 08/08/1985, n.431 e L.R. 8 giugno 1987, n.26. (restituata senza rilievi dalla C.C.A.R. con decisione n.899230 del 15/12/89).

3) Carta delle aree per rilevanza dei valori paesaggistici e ambientali

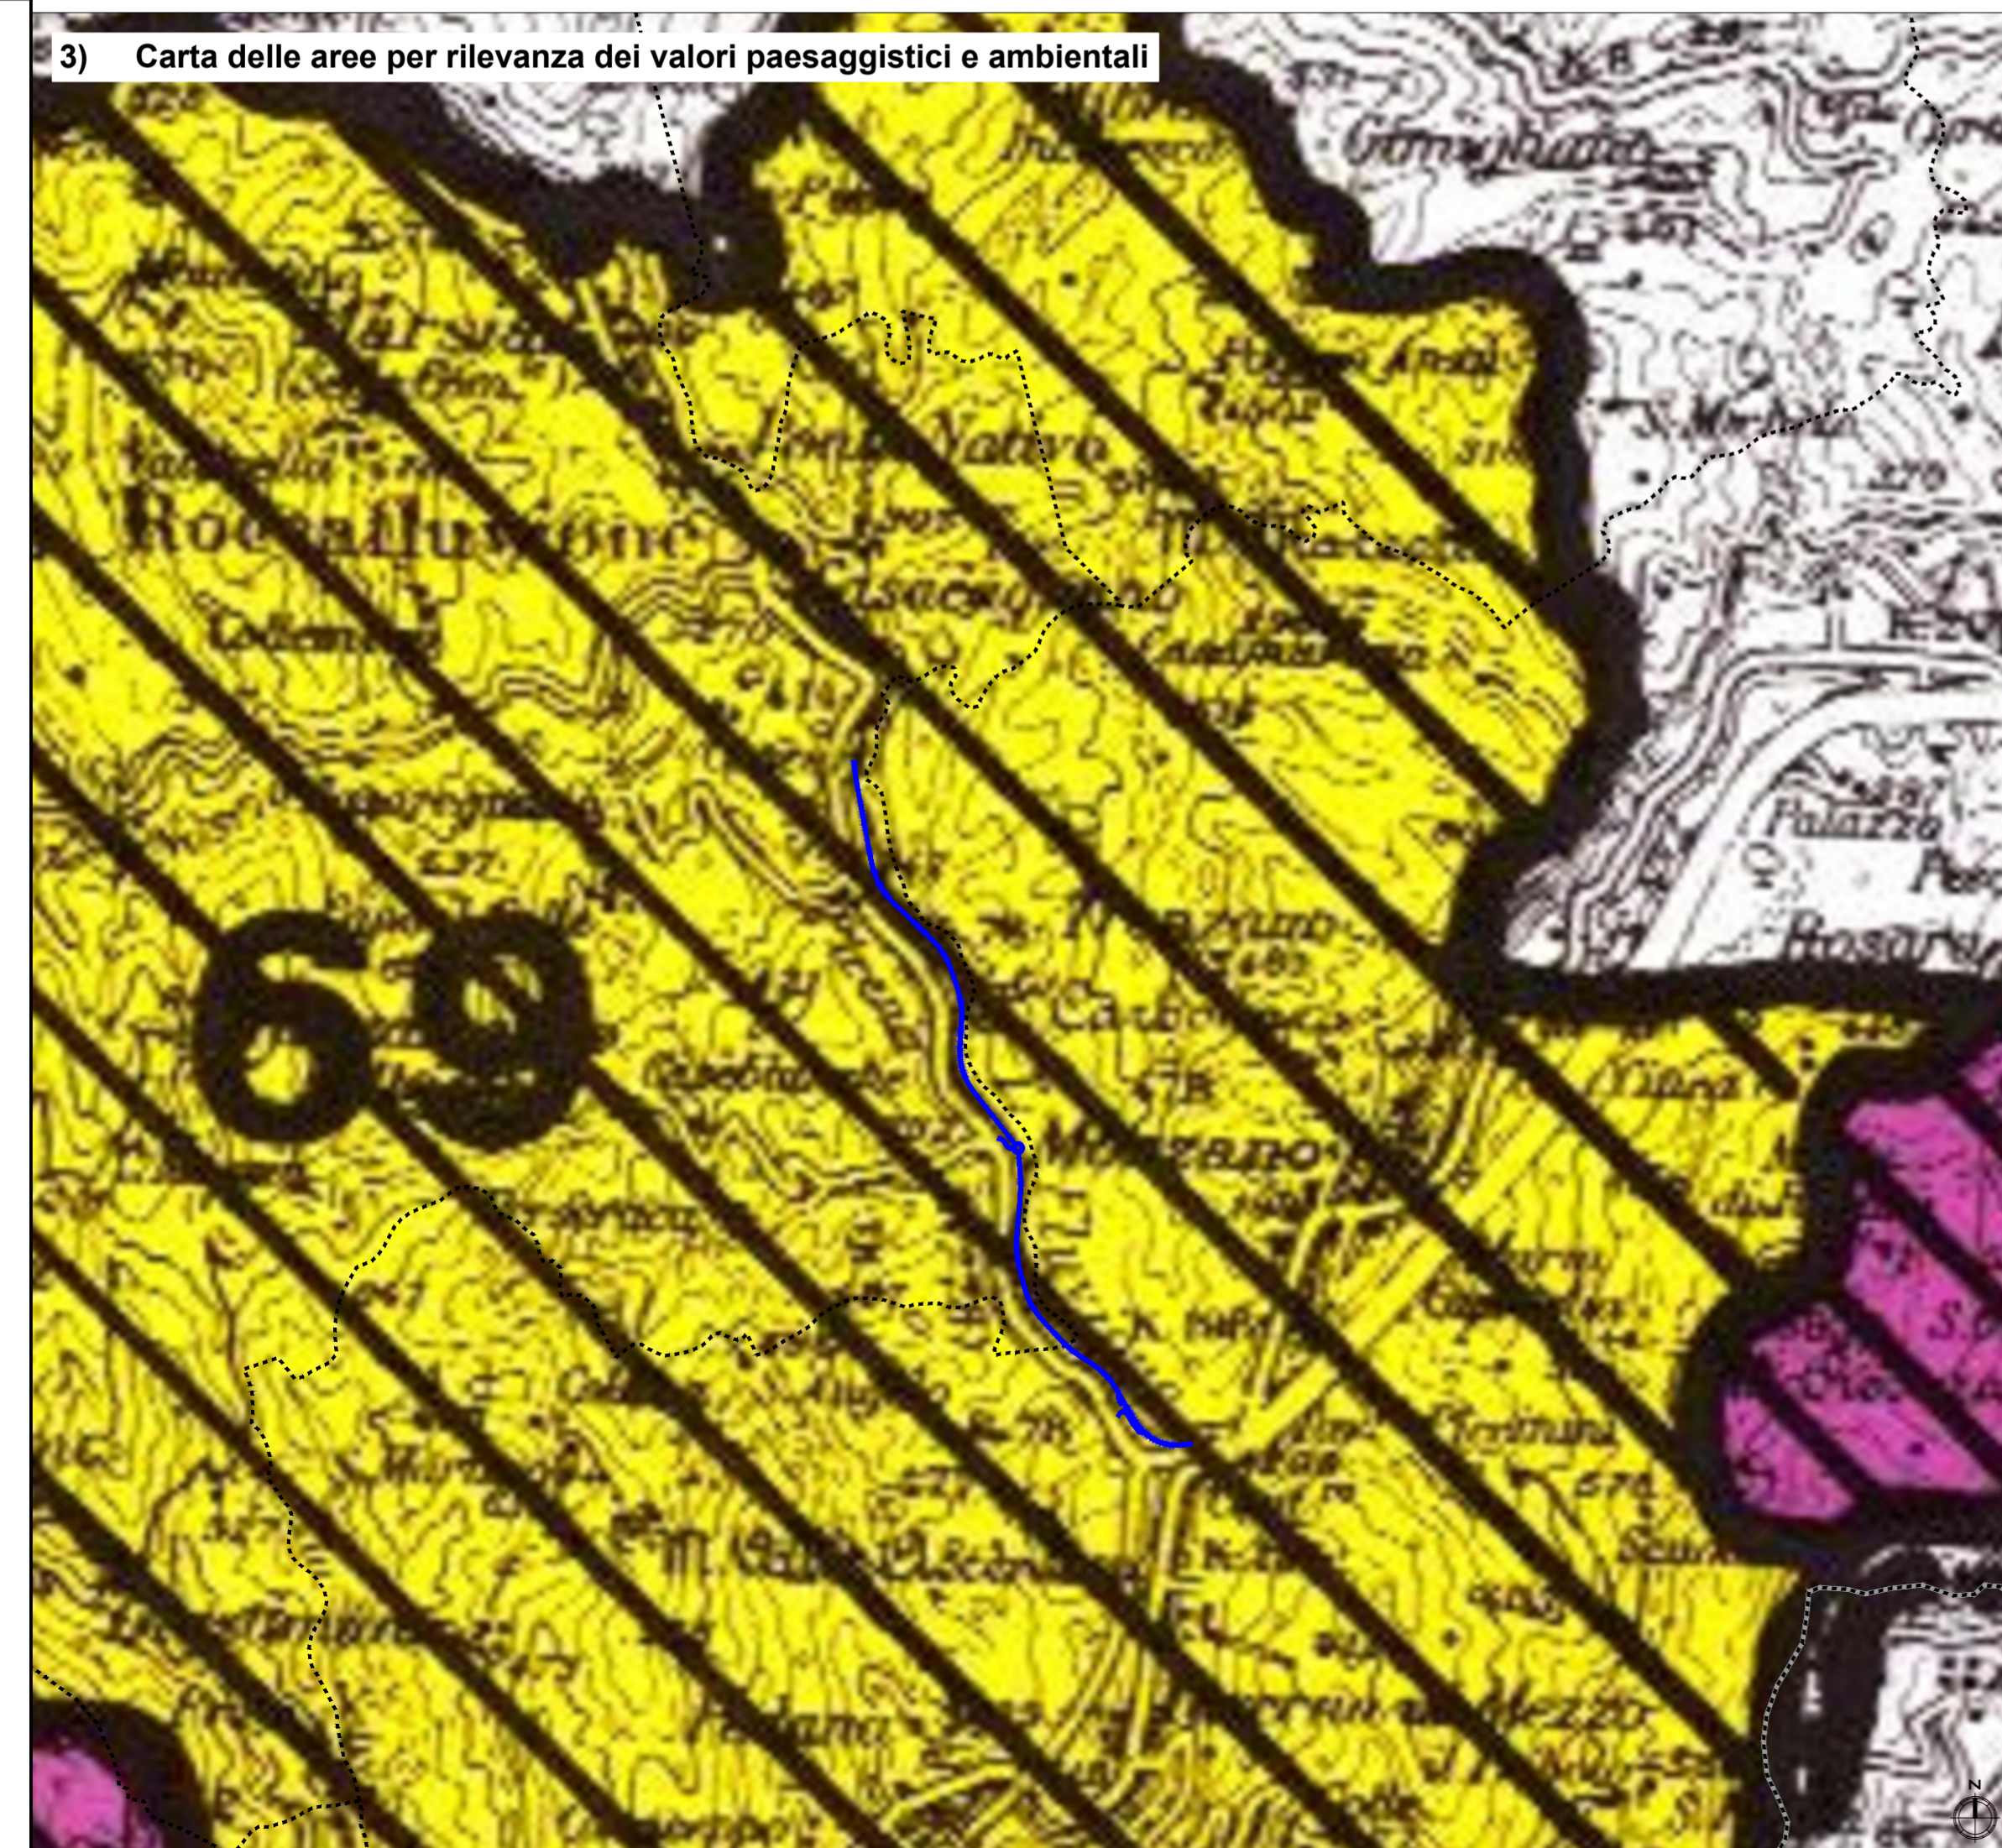

4) Carta delle aree di alta percettività visiva



**SOGGETTO ATTUATORE - Art.7 D.L. 11 novembre 2016, n. 205 (già art.15 ter del D.L. 17 ottobre 2016, n.189, convertito dalla L. 15 dicembre 2016, n.229)**  
 ex OCDPC 408 / 2016 - art.4  
 OCDPC 475 / 2017 - art.3

PNC – PNRR: Piano Nazionale Complementare al Piano Nazionale di Ripresa e Resilienza nei territori colpiti dal sisma 2009–2016, Sub–misura A4, "Investimenti sulla rete stradale statale"

**S.S. 78 Amandola – Mozzano Lavori di adeguamento e/o miglioramento tecnico funzionale – dallo svincolo di Mozzano sulla S.S. 4 a innesto della S.P. 89 CUP F31B23000050001**

**PROGETTO DI FATTIBILITA' TECNICO ECONOMICA**

COORDINATORE PER LA SICUREZZA IN FASE DI PROGETTAZIONE Ing. Luigi Iovine Ordine Ingegneri Provincia di Perugia n. A1537	PROGETTISTI SPECIALISTE DELLA PROGETTAZIONE ATI: Ing. Moreno Panfilii Ordine Ingegneri Provincia di Perugia n. A1537 <b>MORENO PANFILLI</b> SECTORE CIVILE E AMBIENTALE SECTORE INDUSTRIALE SECTORE DELL'IMPRESA	IL GEOLOGO Dott. Geol. Adriano Loffredo Ordine dei geologi della Regione Lazio n. 2040	INGEGNERE DELLA PROGETTAZIONE ATI: Ing. Isidoro Guerrini Ordine Ingegneri Provincia di Roma n. 15764 (Mandante)
VISTO: IL RESP. DEL PROCEDIMENTO Ing. Marco Mancina	INGEGNERE DELLA PROGETTAZIONE ATI: Ing. Marco Rasimelli Ordine Ingegneri Provincia di Perugia n. A632	IL PROGETTISTA E RESPONSABILE DELL'INTEGRAZIONE DELLE PRESTAZIONI SPECIALISTICHE. (DPR207/10 ART 15 COMMA 2) Dott. Ing. GIORGIO GUIDUCCI Ordine Ingegneri Provincia di Roma n. 14035	

STUDIO PRELIMINARE AMBIENTALE  
PIANIFICAZIONE E VINCOLI  
Stralcio del Piano Paesaggistico Regionale

CODICE PROGETTO	NOME FILE	REVISIONE	SCALA
PROGETTO	T01A01AMBCT01B	B	1:25.000
PROG. ANNO	CODICE ELAB.		
	T01A01AMBCT01		

D					
C					
B	Revisione per Art.6 comma 9	Dic. '23	A. Santilli (UG)	M. Panfilii	G. Guiducci
A	Emissione	Ottobre '23	A. Santilli (UG)	M. Panfilii	G. Guiducci
REV.	DESCRIZIONE	DATA	REDATTO	VERIFICATO	APPROVATO