

LEGENDA

DELIMITAZIONE DELLE FASCE FLUVIALI

CLASSIFICAZIONE DELLE AREE A RISCHIO IDROGEOLOGICO MOLTO ELEVATO

- Limite tra fascia A e fascia B
- Limite tra fascia B e fascia C
- Limite di progetto tra fascia B e fascia C
- Limite esterno fascia C
- Zone B-PR del PAI
- Zone I del PAI

INTERVENTO DI PROGETTO

Quadruplicamento in progetto

Stazione/Fermata di progetto

Drenatore in progetto


CONFINI AMMINISTRATIVI

Provinciali

Comunali

Stazione/Fermata esistente

Linee esistenti

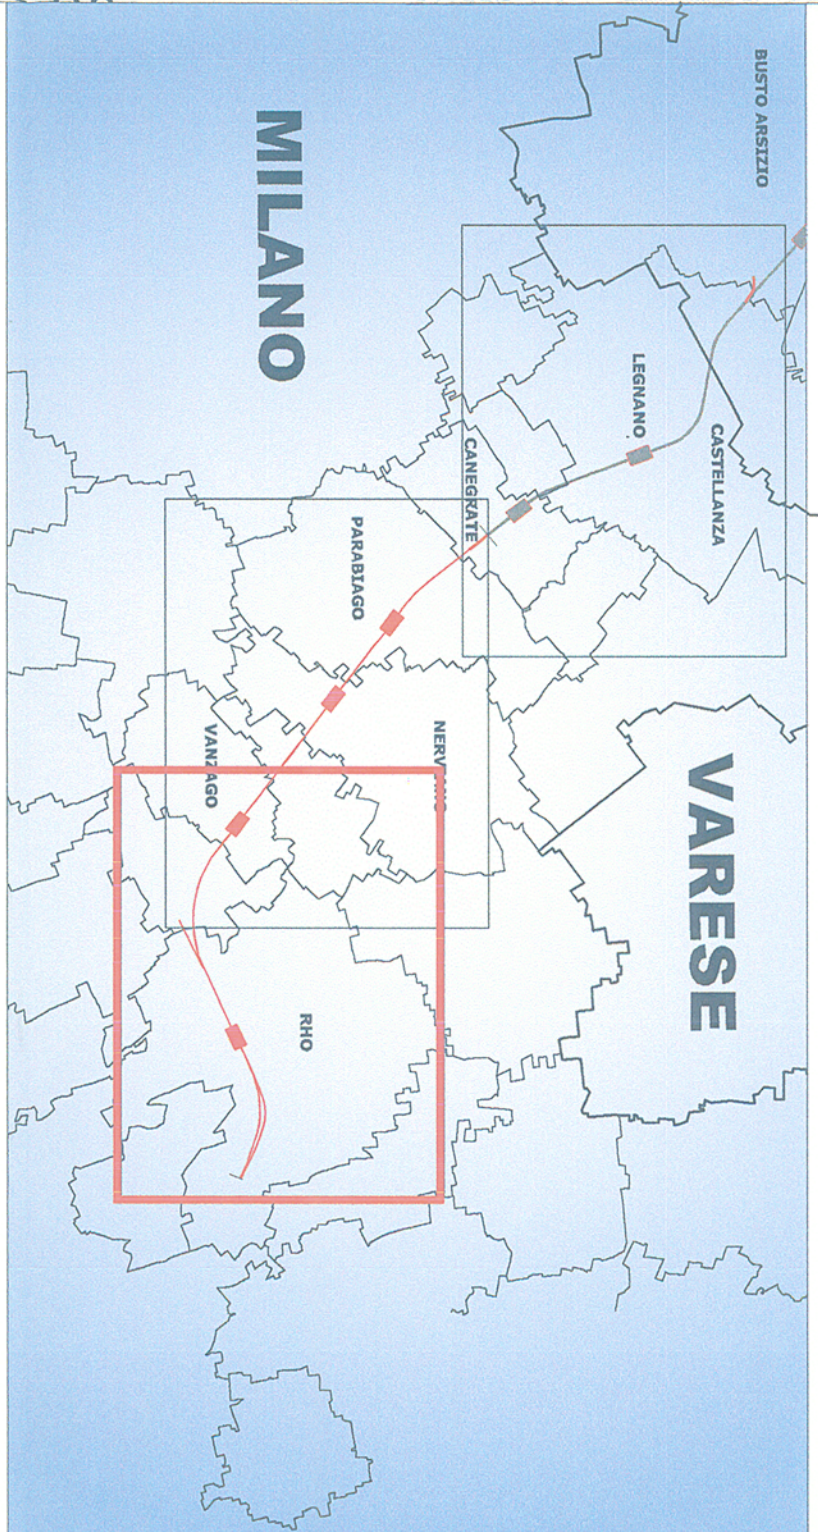

COMITENTE:
RFI
 Rete Ferroviaria Italiana
 Gruppo Ferrovie dello Stato Italiane

PROGETTAZIONE:
ITALFERR
 Gruppo Ferrovie dello Stato Italiane

INFRASTRUTTURE FERROVIARIE STRATEGICHE DEFINITE DALLA LEGGE OBIETTIVO N. 443/01

U.O. AMBIENTE, ARCHITETTURA E ARCHEOLOGIA PROGETTO DEFINITIVO

POTENZIAMENTO DELLA LINEA RHO-ARONA. TRATTA RHO-GALLARATE QUADRUPPLICAMENTO RHO-PARABIAGO E RACCORDO Y PRIMO LOTTO FUNZIONALE STUDIO DI IMPATTO AMBIENTALE

QUADRO DI RIFERIMENTO PROGRAMMATICO

Piano stralcio per l'assetto idrogeologico Tav. 1/3

SCALA: 1:10.000

COMMESSA LOTTO FASE ENTE TIPO DOC. OPERA/DISCIPLINA Progr. REV.

MDL1 12 D 22 N4 SA000P 004 A

Rev.	Descrizione	Redatto	Data	Verificato	Data	Approvato	Data	Autorizzato/Data
A	Emissione Esecutiva		Mar 2013		Mar 2013		Mar 2013	

File: n. Ediz.: