


LEGENDA

DELIMITAZIONE DELLE FASCE FLUVIALI

CLASSIFICAZIONE DELLE AREE A RISCHIO IDROGEOLOGICO MOLTO ELEVATO

- Limite tra fascia A e fascia B
- Limite tra fascia B e fascia C
- Limite di progetto tra fascia B e fascia C
- Limite esterno fascia C
- Zone B-PR del PAI
- Zone I del PAI

- INTERVENTO DI PROGETTO**
- Quadruplicamento in progetto
 - Stazioni/Fermata di progetto
 - Drammatore in progetto
- CONFINI AMMINISTRATIVI**
- Provinciali
 - Comunali
 - Stazioni/Fermata esistente
 - Linee esistenti

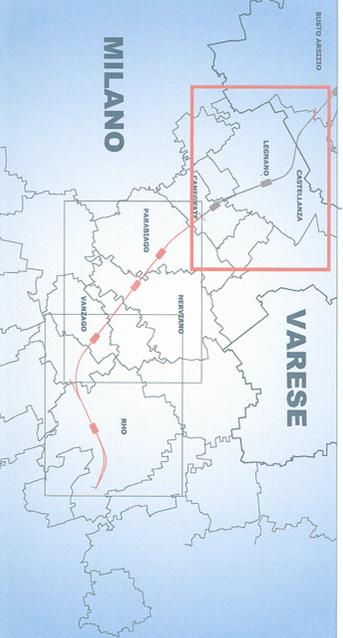

COMITENTE:
RFI
 RETE FERROVIARIA ITALIANA
 GRUPPO FERROVIE DELLO STATO ITALIANE

PROGETTISTA:
ITALFERRA
 GRUPPO FERROVIE DELLO STATO ITALIANE

**INFRASTRUTTURE FERROVIARIE STRATEGICHE DEFINITE
 DALLA LEGGE OBIETTIVO N. 443/01**

**U.O. AMBIENTE, ARCHITETTURA E ARCHEOLOGIA
 PROGETTO DEFINITIVO**

**POTENZIAMENTO DELLA LINEA RHO-ARONA. TRATTA RHO-GALLARATE
 QUADRUPPLICAMENTO RHO-PARABIAGO E RACCORDO Y
 PRIMO LOTTO FUNZIONALE
 STUDIO DI IMPATTO AMBIENTALE**

QUADRO DI RIFERIMENTO PROGRAMMATICO

Piano stralcio per l'Assetto Idrogeologico Tav. 3/3

SCALA: 1:10.000

COMMESSA LOTTO FASE ENTE TIPO-DOC. OPERA/SICILINA. Progr. REV.

MDL1 12 D 22 M SA000P 006 A

Rev.	Descrizione	Redatto	Data	Verificato	Data	Approvato	Data	Autorezzato /Data
A	Emissione Esecutiva		Mar 2013	SA	Mar 2013	SA	Mar 2013	

ITALFERRA S.p.A.
 Via...
 n. Ediz.: