



LEGENDA

- Nuclei urbani storicamente consolidati
- Residenziale - completamento
- Residenziale - espansione
- Produttivo
- Direzione - Espositivo - Polifunzionale
- Turistico ricettivo
- Verde pubblico - Servizi
- Verde privato
- Agricolo
- Infrastrutture stradali
- Infrastrutture ferroviarie
- Vincolo generico da P.R.G.
- Area di rispetto
- Parco o riserva naturale protetta
- Attrezzatura Militari

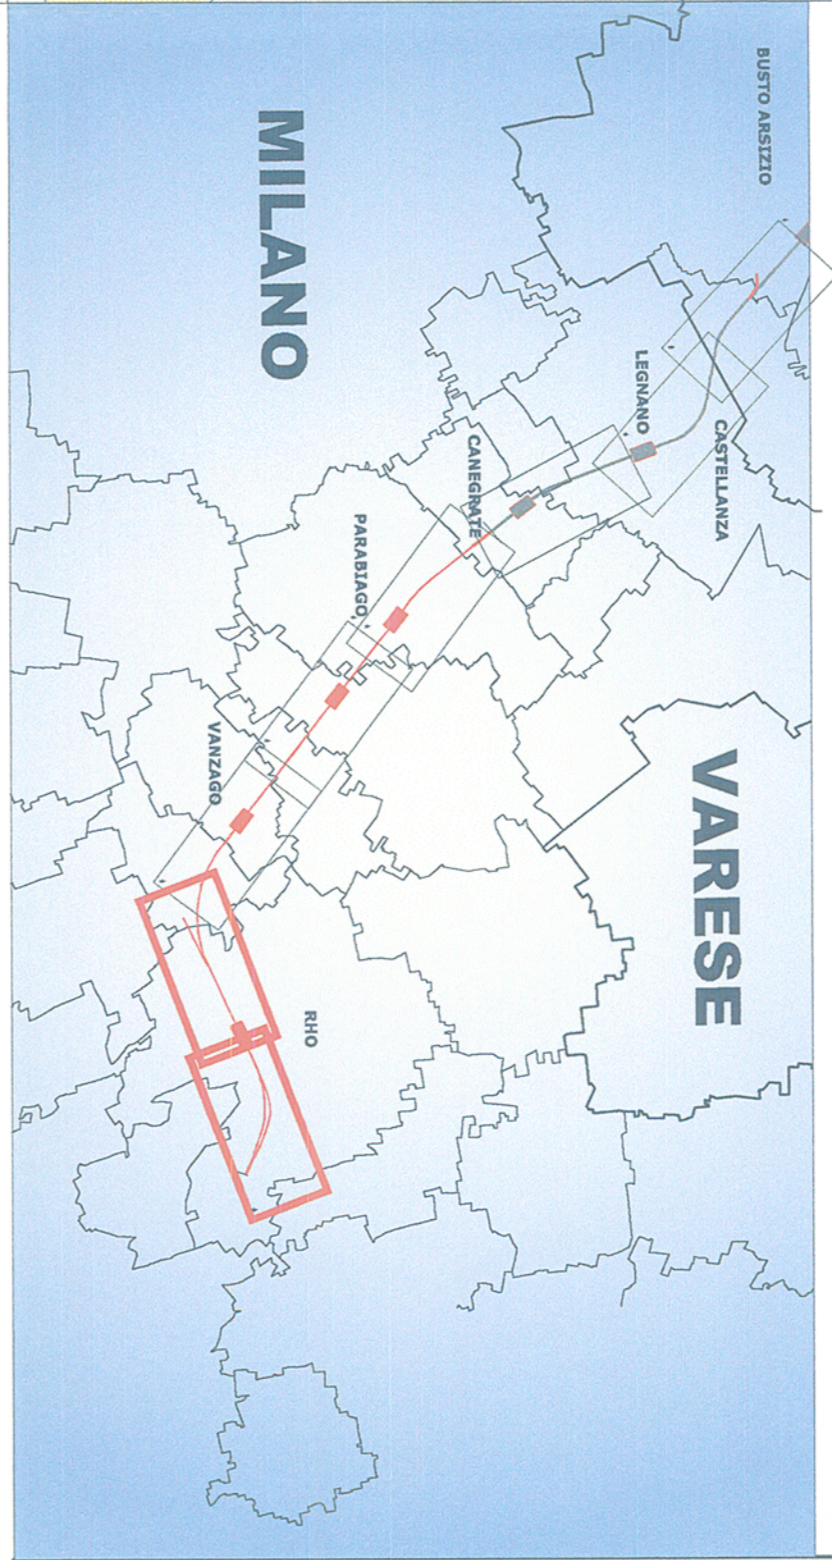

COMMITTENTE:

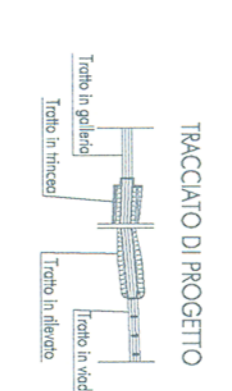

PROGETTAZIONE:

**INFRASTRUTTURE FERROVIARIE STRATEGICHE DEFINITE
DALLA LEGGE OBIETTIVO N. 443/01**

**U.O. AMBIENTE, ARCHITETTURA E ARCHEOLOGIA
PROGETTO DEFINITIVO**

**POTENZIAMENTO DELLA LINEA RHO-ARONA. TRATTA RHO-GALLARATE
QUADRUPPLICAMENTO RHO-PARABIAGO E RACCORDO Y
PRIMO LOTTO FUNZIONALE
STUDIO DI IMPATTO AMBIENTALE**

QUADRO DI RIFERIMENTO PROGRAMMATICO

Mosaico degli strumenti urbanistici Tav. 1/4
SCALA: **1:5.000**

COMMESSA LOTTO FASE ENTE TIPO DOC OPERADISCIPLINA PROGR. REV.

MDL1	12	D	22	N5	SA0001P	001	A
-------------	-----------	----------	-----------	-----------	----------------	------------	----------

Rev./i.	Descrizione	Redatto	Data	Verificato	Data	Approvato	Data	Autorizzato / Data
A	Emissione Esecutiva		Mar 2013		Mar 2013		Mar 2013	

Fibr. n. Ebb.: