




PARTICOLARE CANCELLO

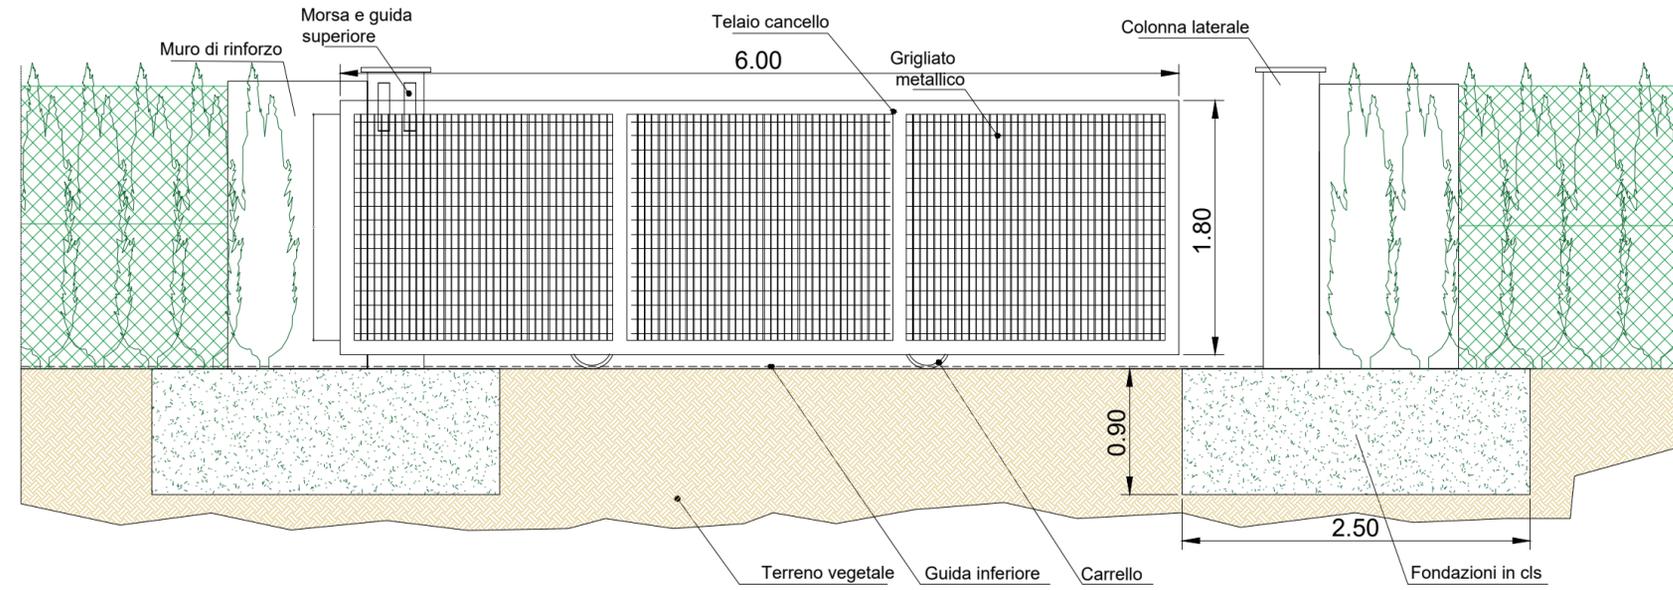

PARTICOLARE RECINZIONE

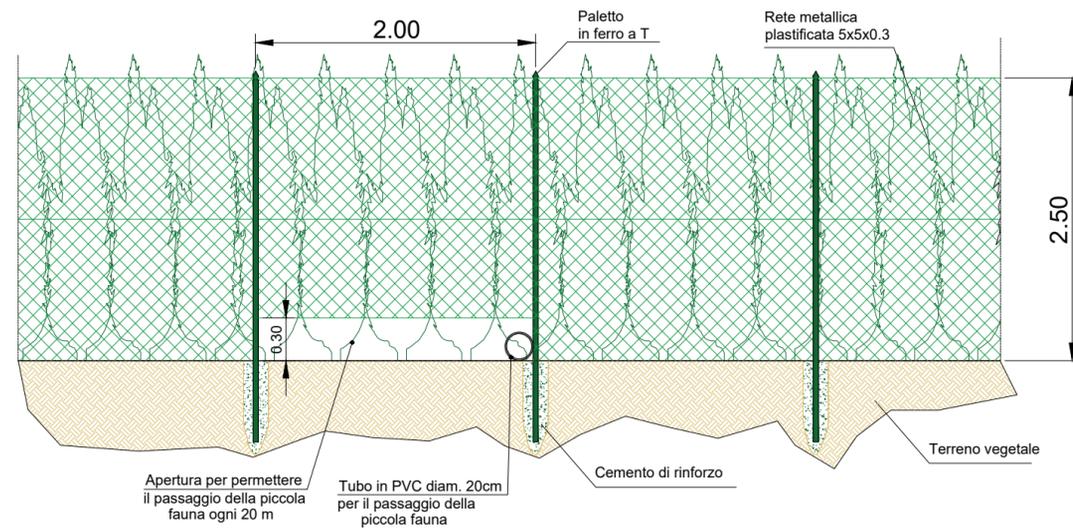

PARTICOLARE RECINZIONE

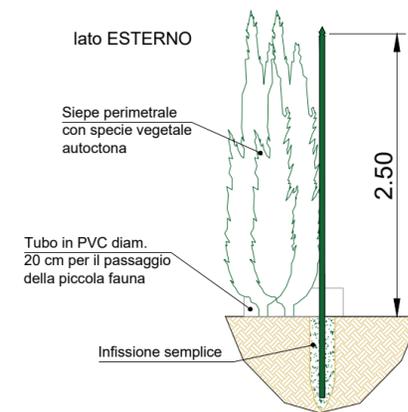

REGIONE PUGLIA



COMUNE DI TORRE
SANTA SUSANNA

CONSTRUZIONE ED ESERCIZIO DI UN IMPIANTO "AGROVOLTAICO" PER PRODUZIONE DI ENERGIA ELETTRICA DA FONTE FOTOVOLTAICA AVENTE POTENZA NOMINALE PARI A 10,759 MW E POTENZA IN IMMISSIONE PARI A 10, 758 MW CON RELATIVO COLLEGAMENTO ALLA RETE ELETTRICA - IMPIANTO DENOMINATO "TORRE SANTA SUSANNA" UBICATO IN AGRO DEL COMUNE DI TORRE SANTA SUSANNA.

**ASSOCIAZIONE
TEMPORANEA
IMPRESE**

TSS Solar s.r.l.
Via Com.le da Maglie a
Botrugno km.2
73020
Scorrano (LE)

Due Amici società agricola
s.r.l.
Traversa di Via Bosco 225
73010
Veglie (LE)

PROGETTAZIONE



Ing. Emanuele Verdoscia
Via Lecce n.65
73041
Carmiano (LE)

**DATI CATASTALI: Torre Santa Susanna Fg.45 p.lle
43,53,100,101,103,128,131,133,134,135,147
Fg 46 p.lle 30,161**



Elaborato

Particolare recinzione e cancello

Tecnico

Ing. Emanuele Verdoscia