

Confine della proprietà



siepe rete natura 2000

area di viabilità

area di
pantumazione
/ mitigazione


area di
viabilità
interna

confine della proprietà

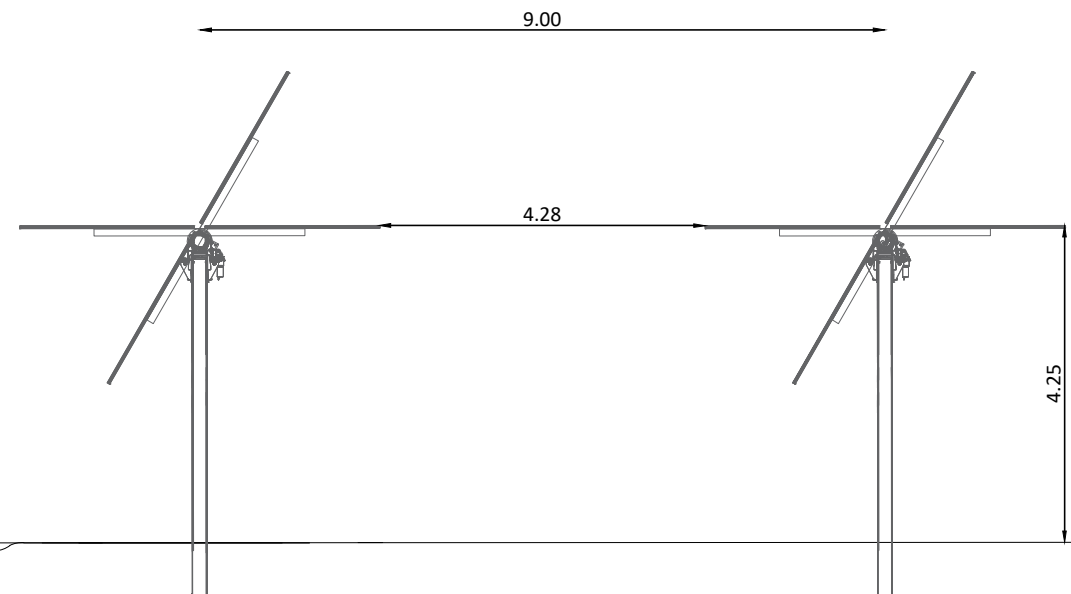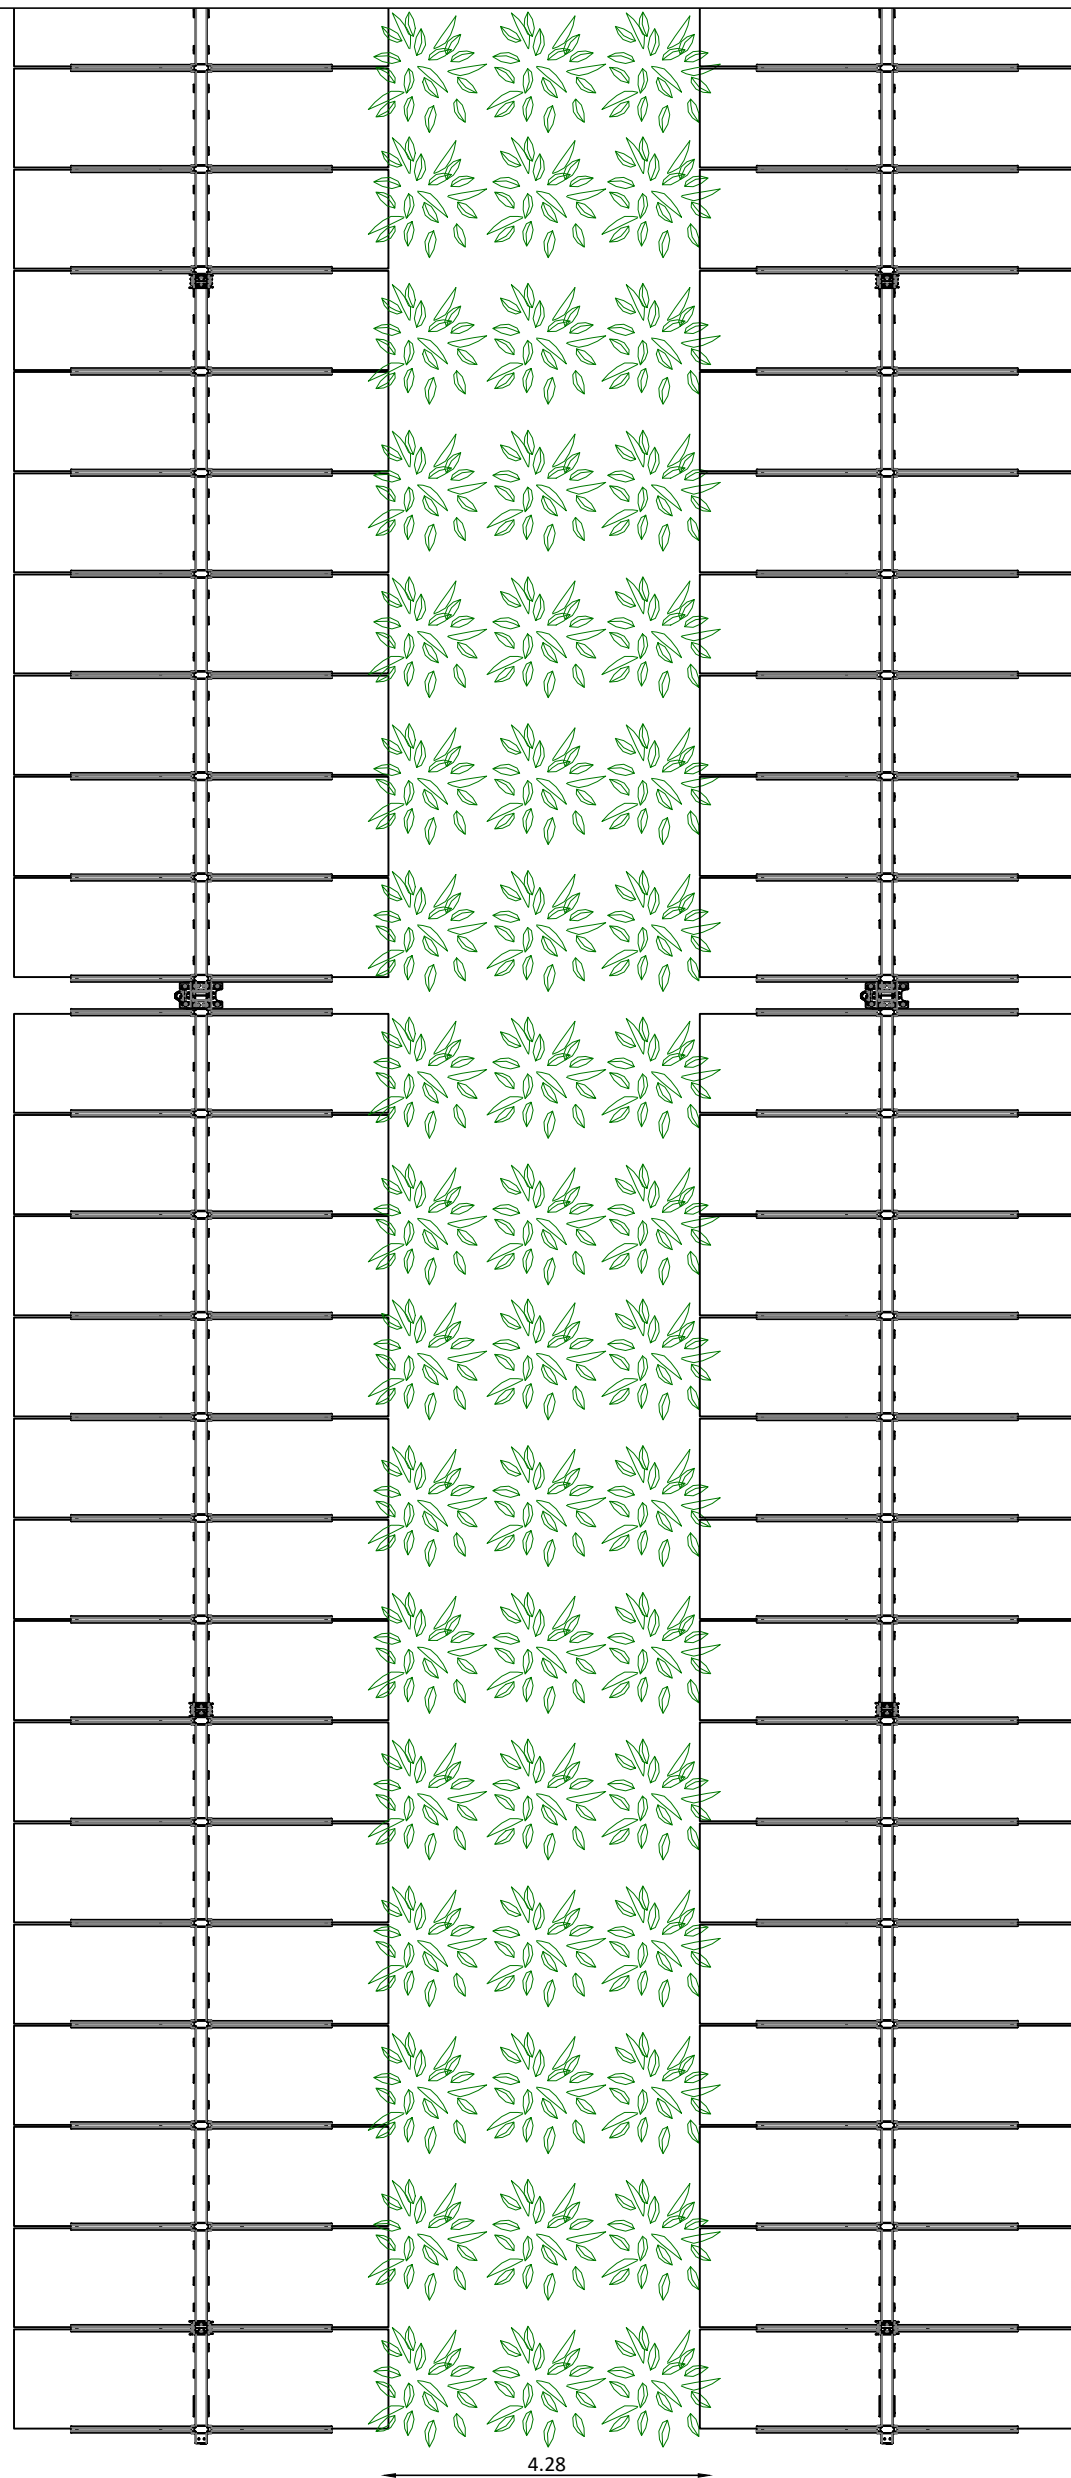


SCALA 1.100


NORTH

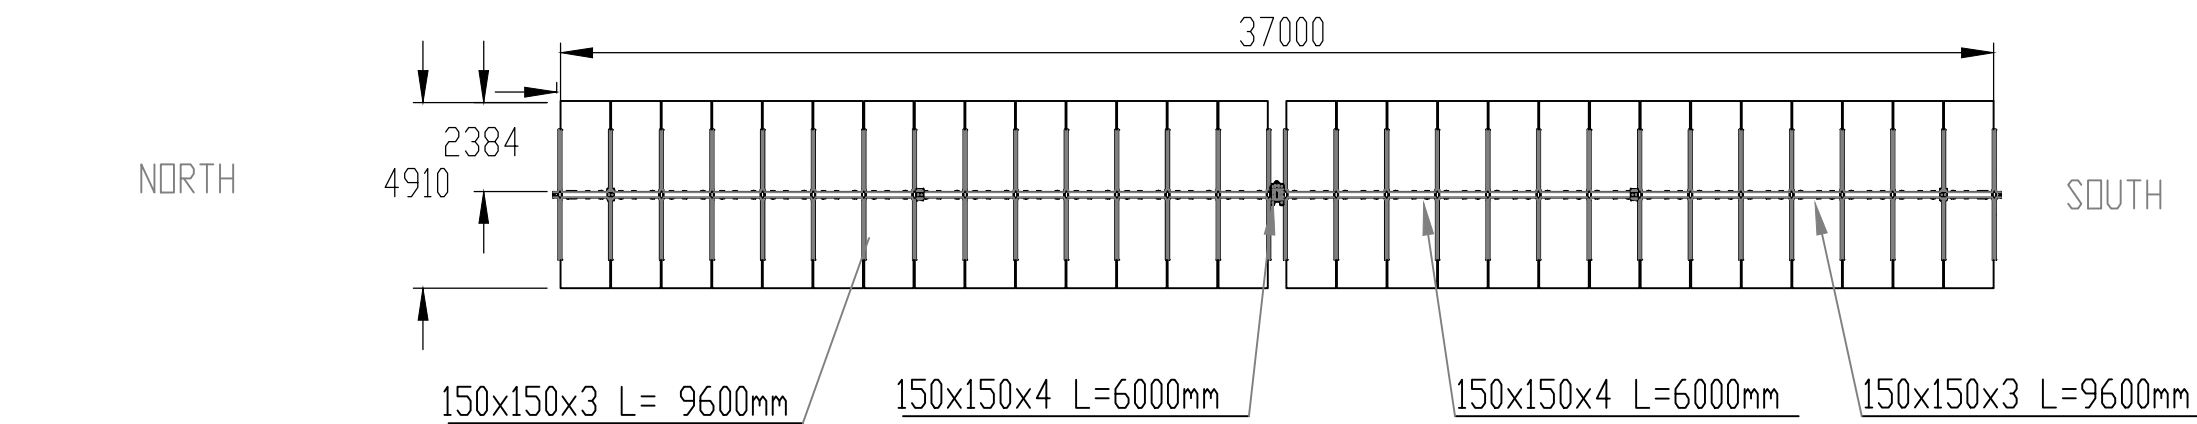

SCALA 1.200

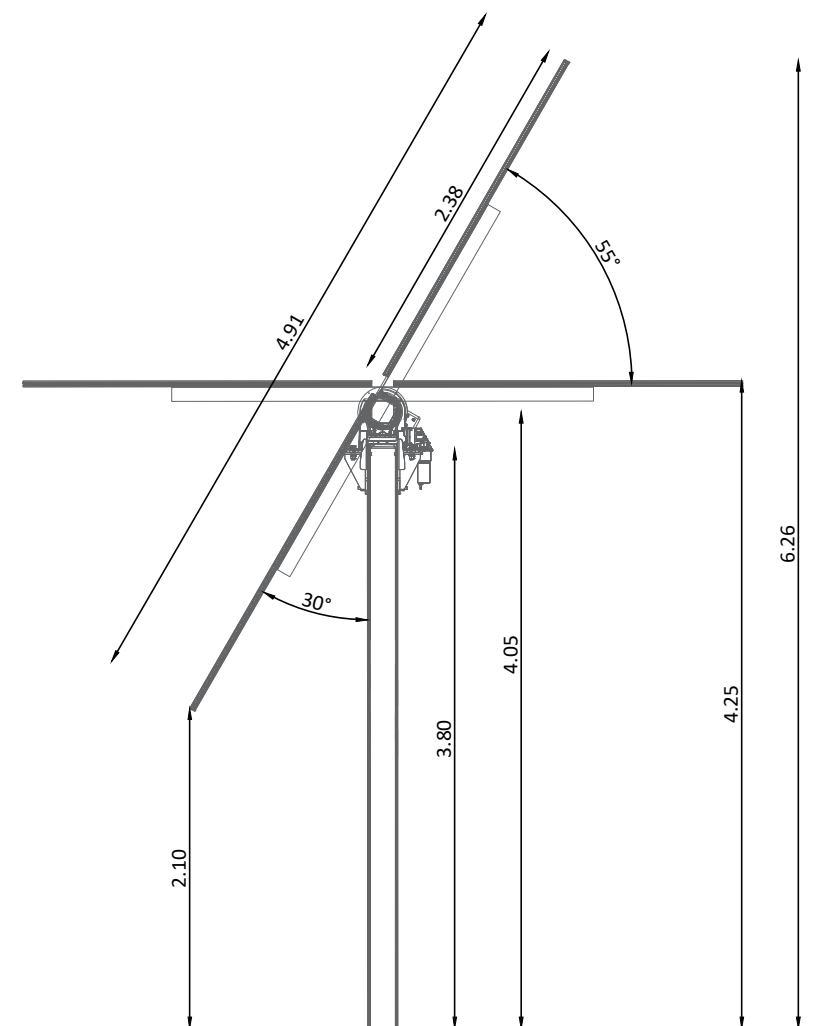

SCALA 1.50

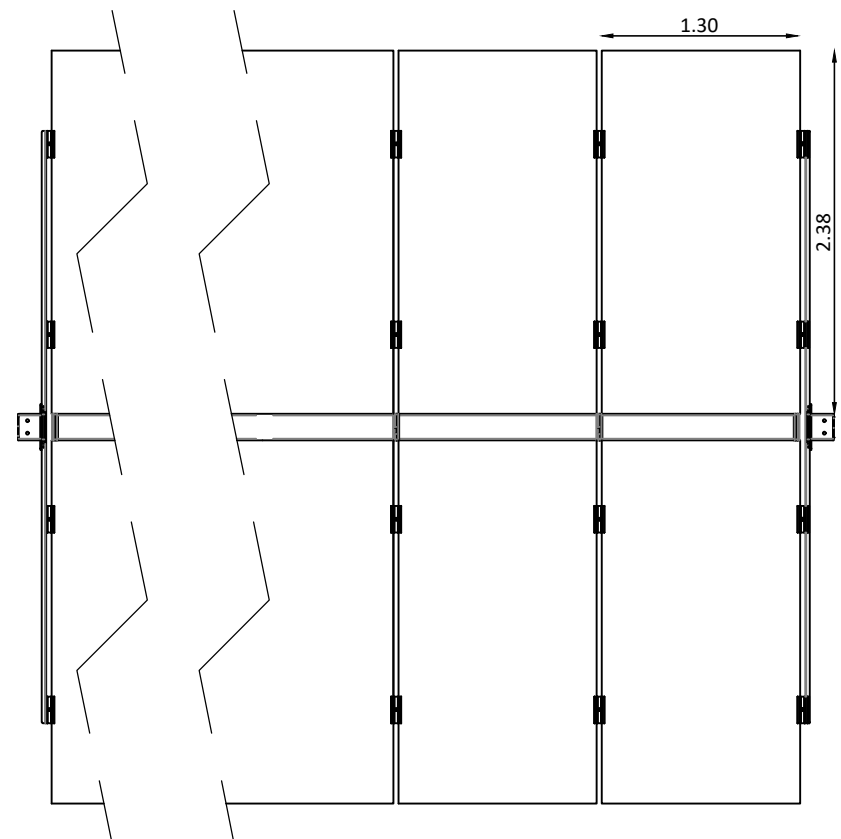

SCALA 1.50



REGIONE PUGLIA



COMUNE DI TORRE
SANTA SUSANNA

COSTRUZIONE ED ESERCIZIO DI UN IMPIANTO “AGROVOLTAICO” PER PRODUZIONE DI ENERGIA ELETTRICA DA FONTE FOTOVOLTAICA AVENTE POTENZA NOMINALE PARI A 10,759 MW E POTENZA IN IMMISSIONE PARI A 10, 758 MW CON RELATIVO COLLEGAMENTO ALLA RETE ELETTRICA – IMPIANTO DENOMINATO “TORRE SANTA SUSANNA” UBICATO IN AGRO DEL COMUNE DI TORRE SANTA SUSANNA.

**ASSOCIAZIONE
TEMPORANEA
IMPRESE**

TSS Solar s.r.l.
Via Com.le da Maglie a
Botrugno km.2
73020
Scorrano (LE)

Due Amici società agricola
s.r.l.
Traversa di Via Bosco 225
73010
Veglie (LE)

PROGETTAZIONE



Ing. Emanuele Verdoscia
Via Lecce n.65
73041
Carmiano (LE)

DATI CATASTALI: Torre Santa Susanna Fg.45 p.lle
43,53,100,101,103,128,131,133,134,135,137,145
Fg 46 p.lle 30,161



Elaborato	Tecnico
Particolare tracker	Ing. Emanuele Verdoscia