

LEGENDA

CANTIERI

- Aree di cantiere base
- Aree di stoccaggio
- Aree tecniche
- Viabilità principale extramurana
- Viabilità potenzialmente impiegata per raggiungere i siti di approvvigionamento e smaltimento
- Barriere antirumore
- Aree di cantiere operativo
- Aree di cantiere di armamento e tecnologia
- Aree di stoccaggio barriere
- Viabilità ordinaria impiegata dai mezzi di cantiere

FLUSSI AUTOMEZZI SU VIABILITÀ ORDINARIA


- Flussi di traffico per il trasporto dei materiali da costruzione sulla viabilità ordinaria.

SITI DI APPROVVIGIONAMENTO E SMALTIMENTO

- Impianti di recupero
- Impianti di contenimento dei calcistruzzo
- Impianti estrattivi

INTERVENTO DI PROGETTO

- Quadruplicamento in progetto
- Stazione/Fermata di progetto
- Direttore in progetto
- CONFINI AMMINISTRATIVI Provinciali
- Comunali
- Stazione/Fermata esistente
- Linee esistenti

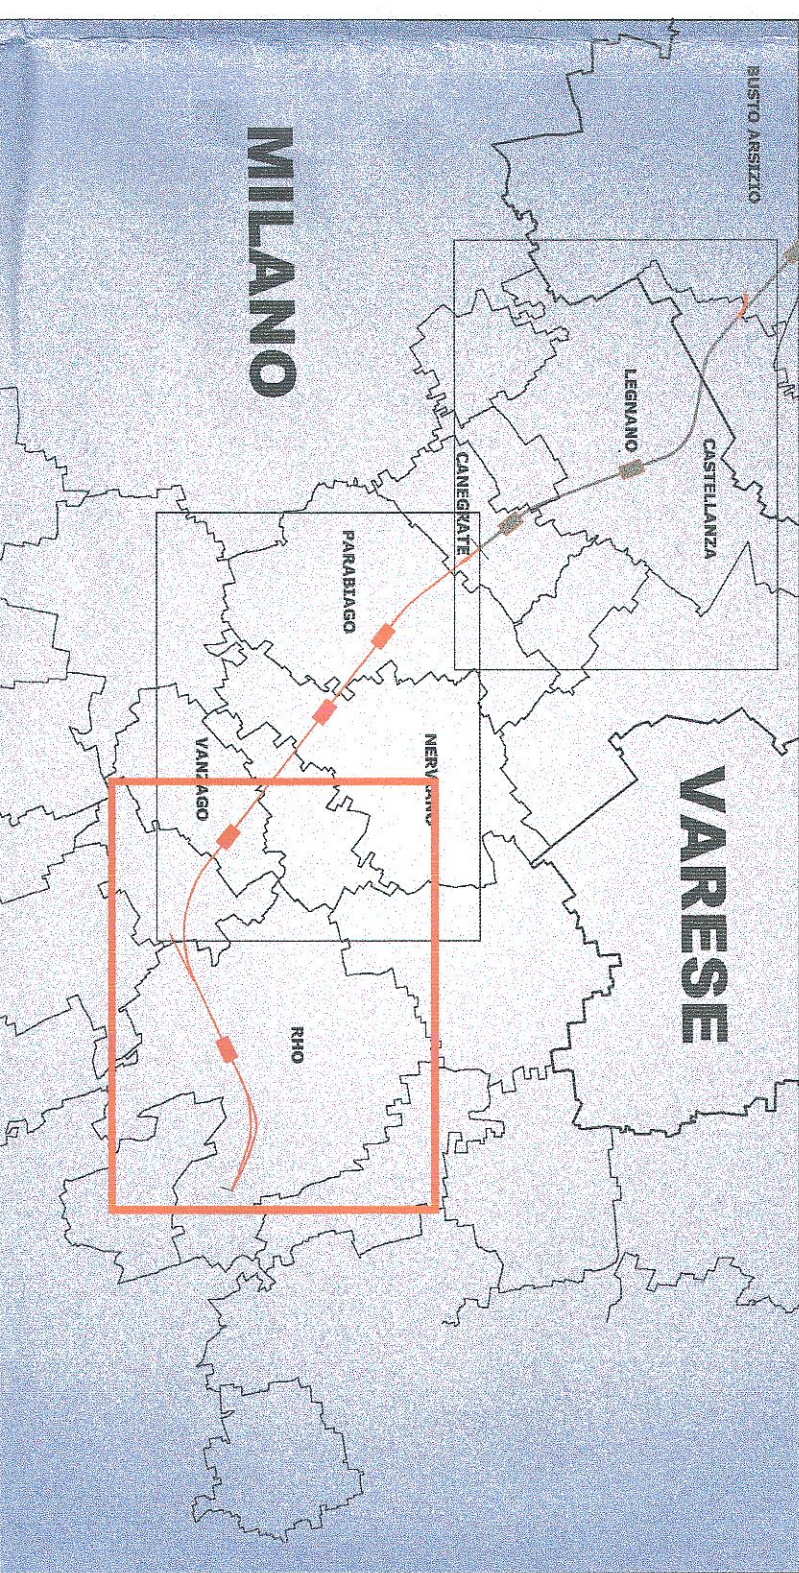

COMMITTENTE:
RFI
 AREA FERROVIARIA ITALIANA
 GRUPPO FERROVIE DELLO STATO ITALIANE

PROGETTAZIONE:
ITALFERR
 GRUPPO CANTIERI DELLO STATO ITALIANE

INFRASTRUTTURE FERROVIARIE STRATEGICHE DEFINITE DALLA LEGGE OBBIETTIVO N. 443/01

U.O. AMBIENTE, ARCHITETTURA E ARCHEOLOGIA PROGETTO DEFINITIVO

POTENZIAMENTO DELLA LINEA RHO-ARONA. TRATTA RHO-GALLARATE QUADRUPLICAMENTO RHO-PARABIAGO E RACCORDO Y PRIMO LOTTO FUNZIONALE STUDIO DI IMPATTO AMBIENTALE

QUADRO DI RIFERIMENTO PROGETTUALE

Localizzazione dei cantieri e della viabilità interferita TAV 1/3

SCALA: **1:10.000**

COMMESSA LOTTO FASE ENTE TIPODOC. OPERADISCIPLINA PROGR. REV.

MDL1 12 D 22 N4 SA000G 001 A

Revisi.	Descrizione	Redatto	Data	Verificato	Data	Approvato	Data	Autore/Revisione	Data
A	Emissione Esecutiva		Mar 2013		Mar 2013		Mar 2013		

File: _____ n. Ediz.: _____