



PIANTA
1:100

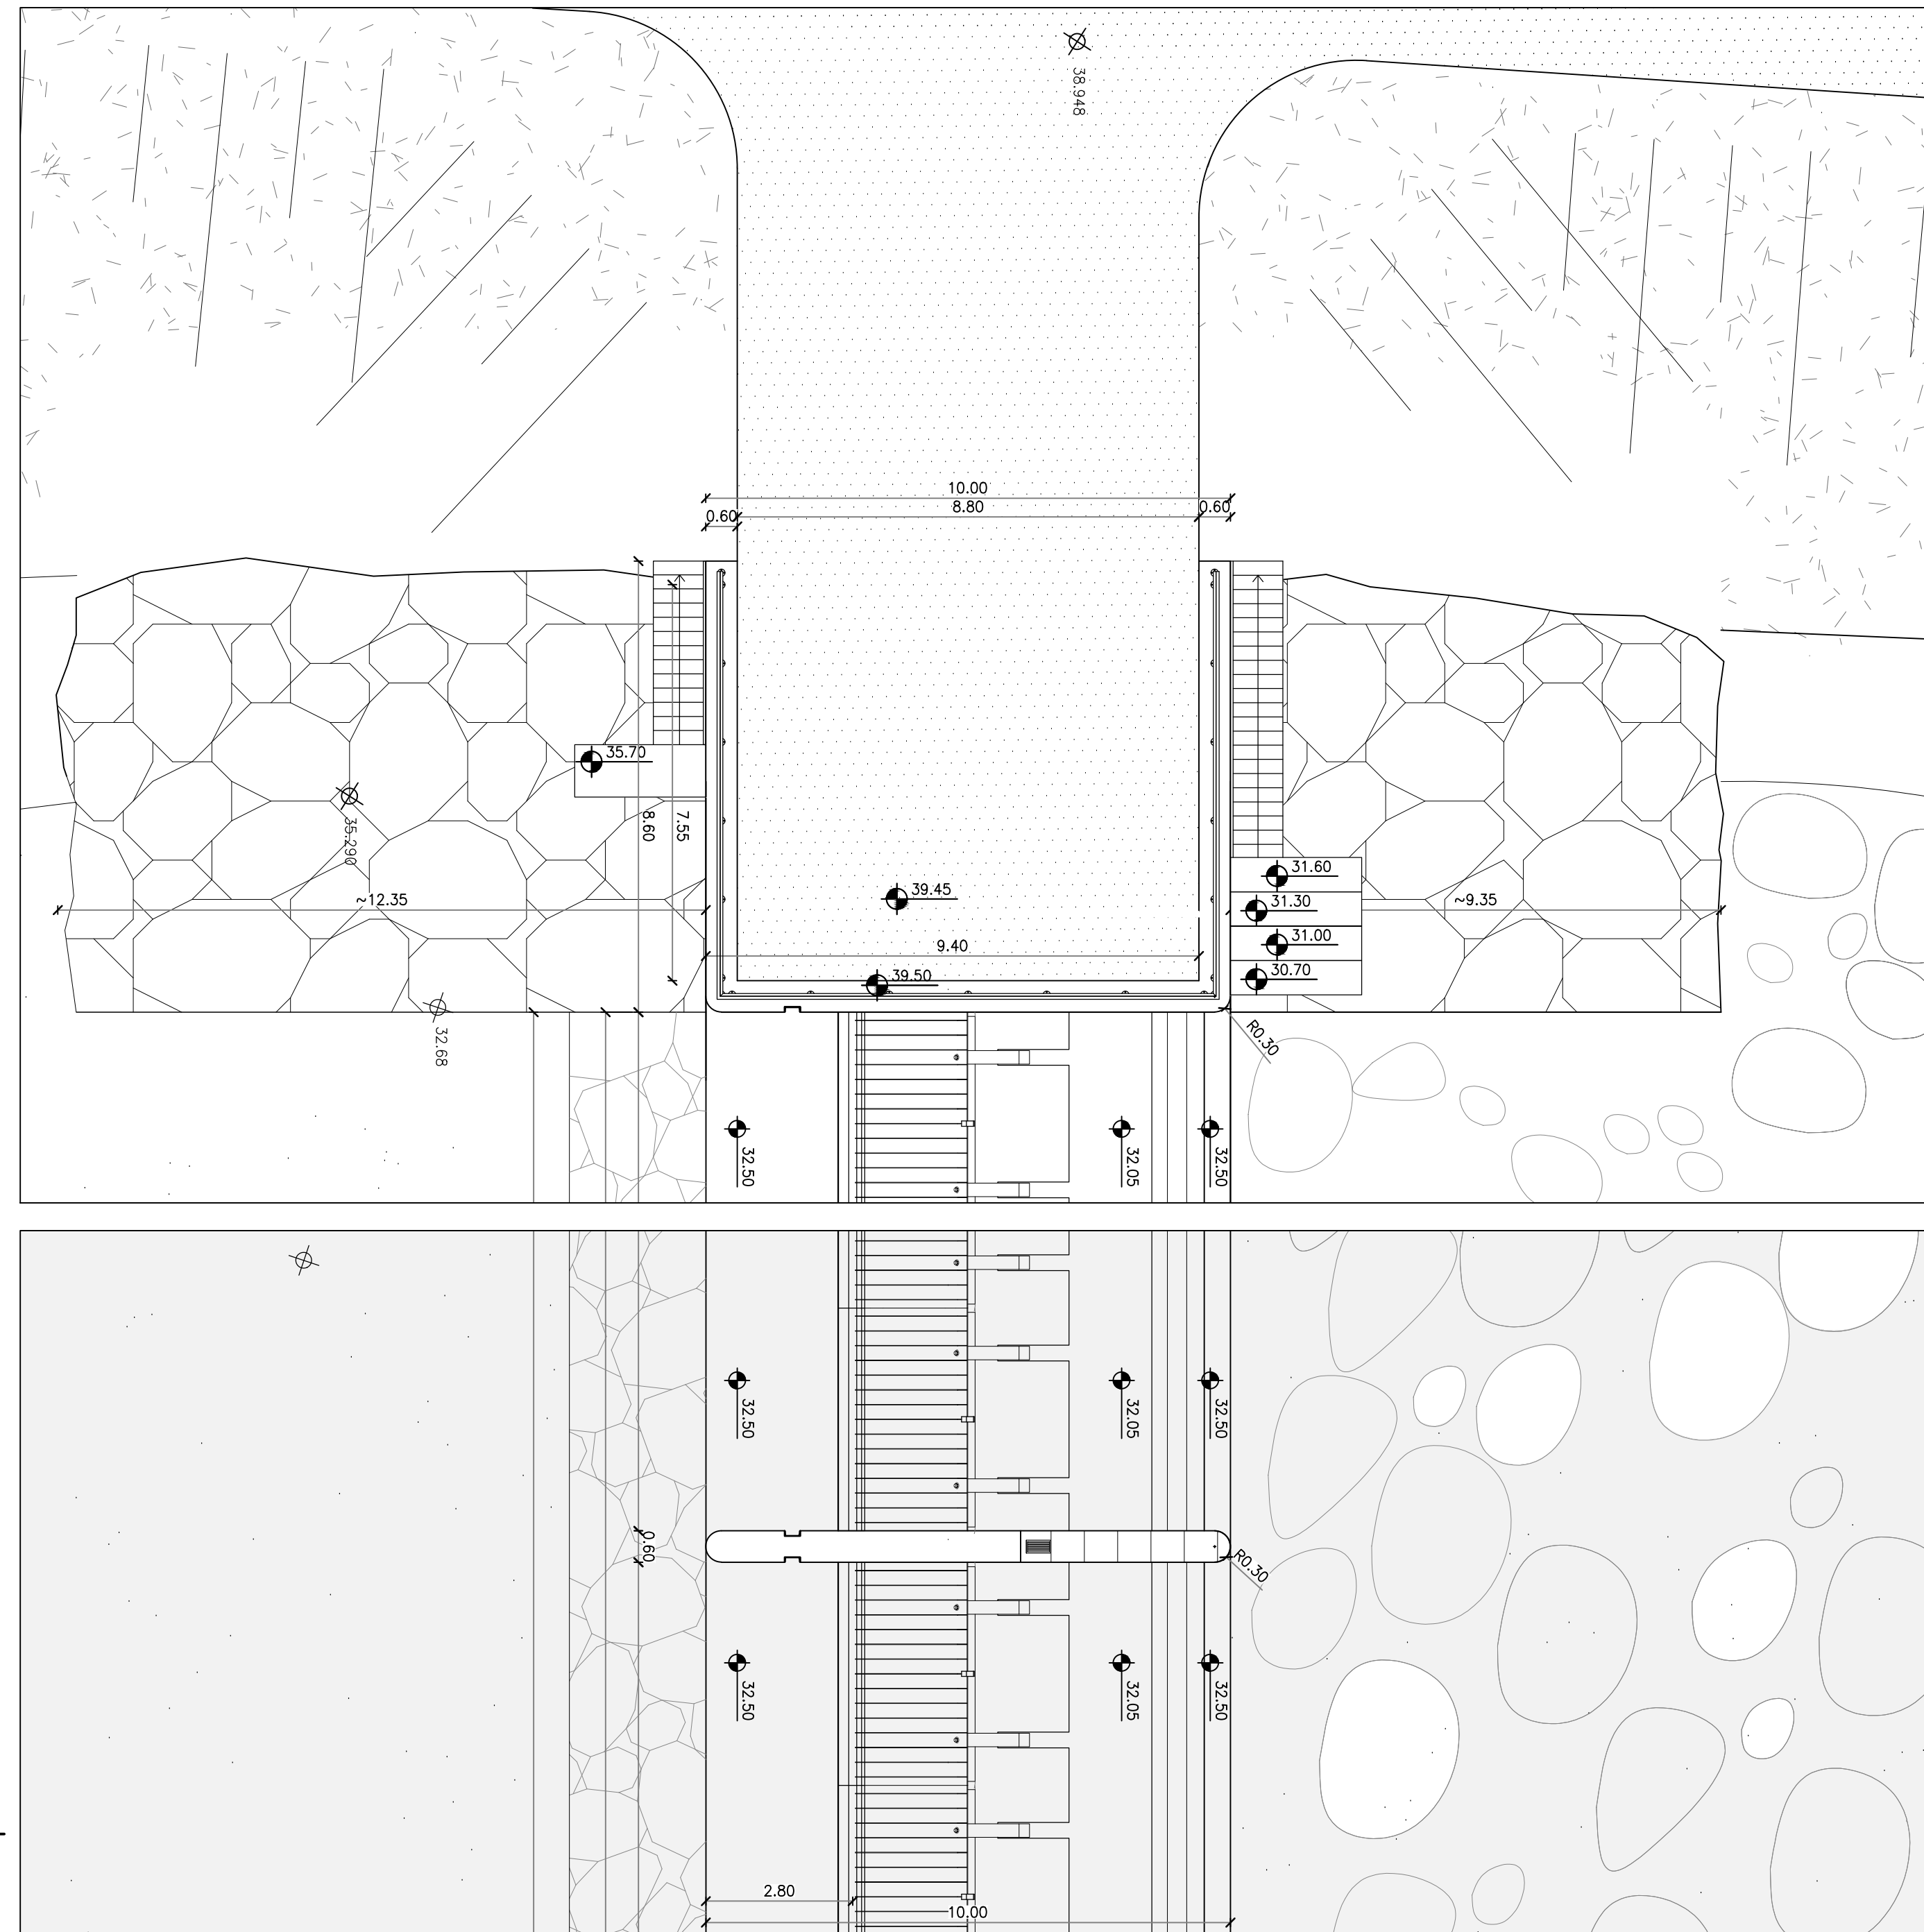


SEZIONE D-D (IN ESERCIZIO)
1:100

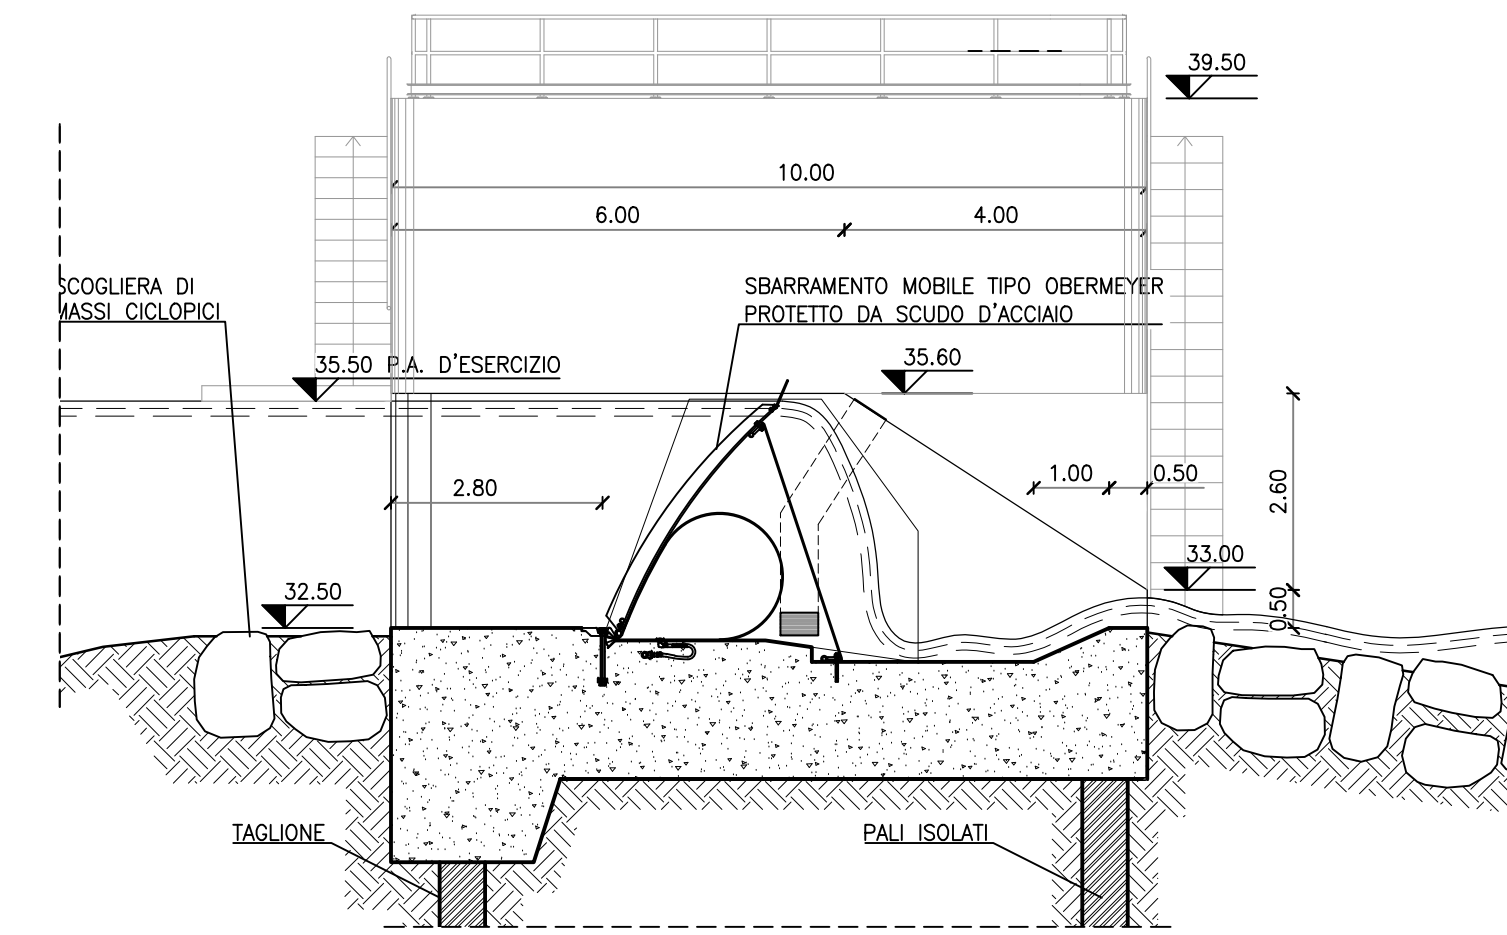

A ↑

↑ A

A		Revisione generale		Rev	9/6	13-11-2023
mod.	oggetto della modifica			dis.	ver.	app.
				Rev	9/6	10-07-2023
				TAV	Tel. +39-030-3702371	
				Fax: +39-030-396143		
				e-mail: info@frosionext.com		
IMPIANTO IDROELETTRICO BUDRIESSE						scale
Progetto definitivo						1:100
Sbarramento						
Pianta e sezioni longitudinali						Commessa
						1419
COMMITTENTE: EDISON S.P.A.						disegno n°
Questo disegno non può essere riprodotto, né utilizzato altrove, né ceduto a terzi in tutto o in parte senza il consenso scritto degli autori.						00 6627