PIANTA
1:100

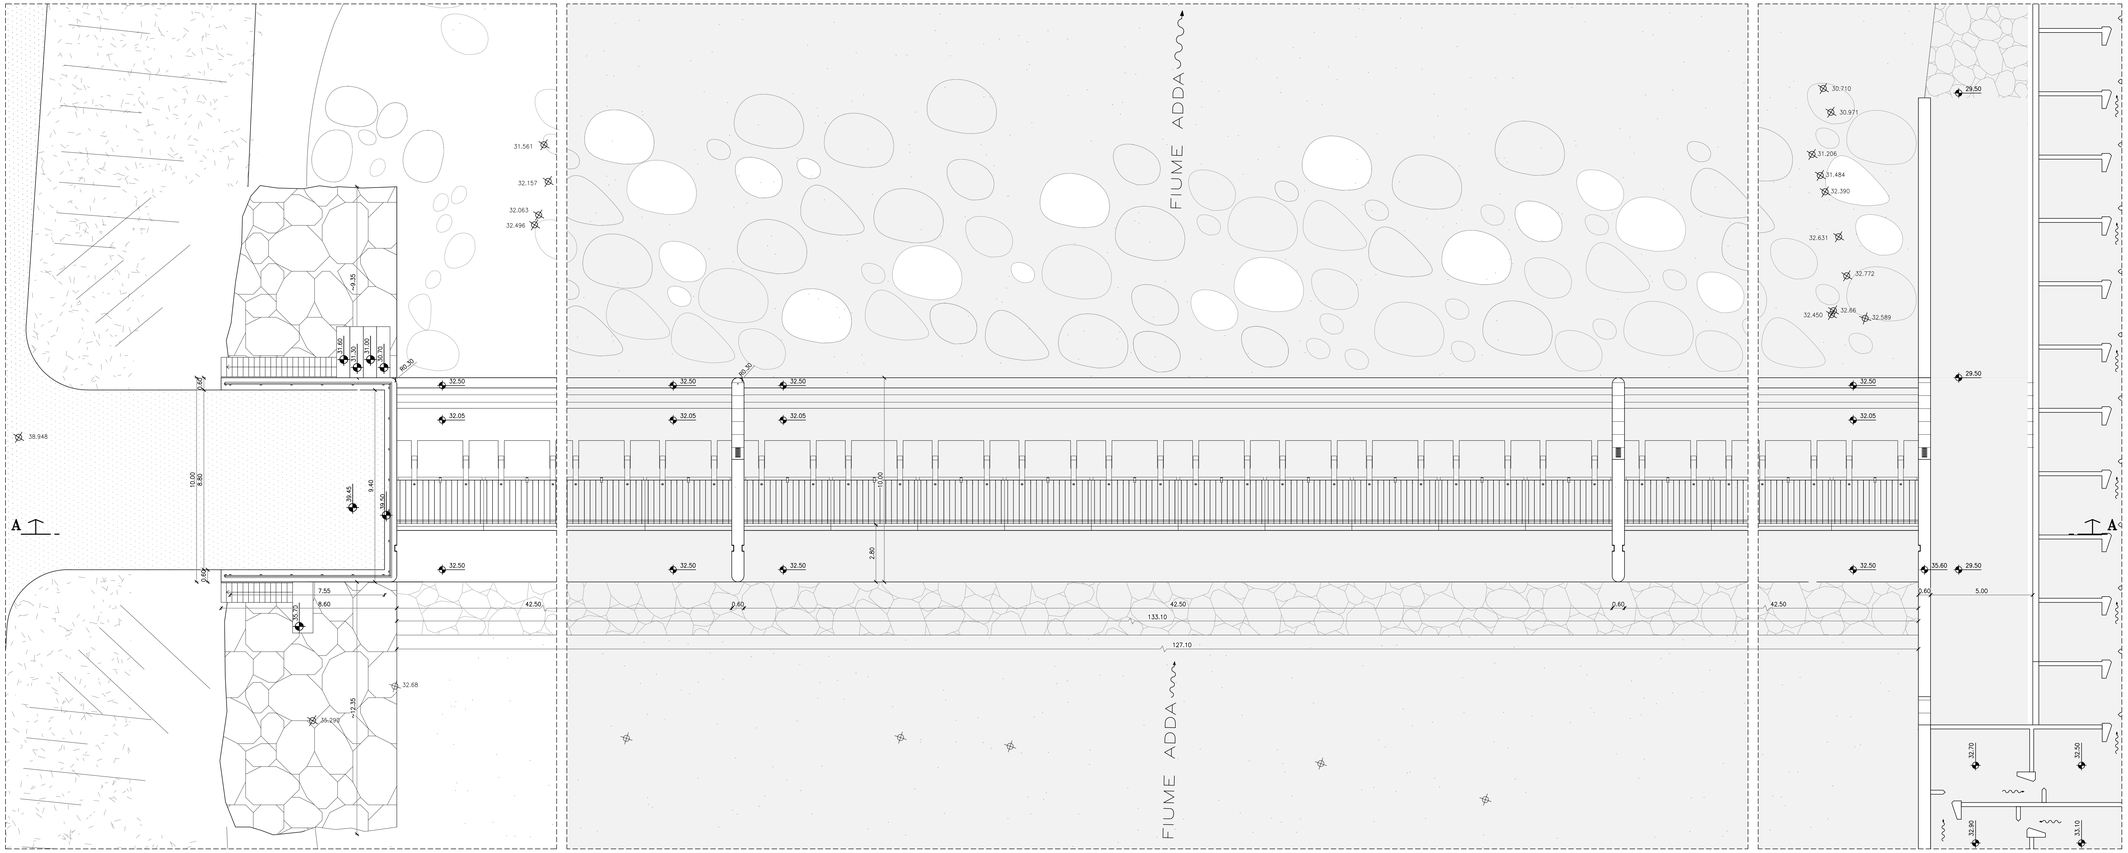

SEZIONE TRASVERSALE A-A
1:100

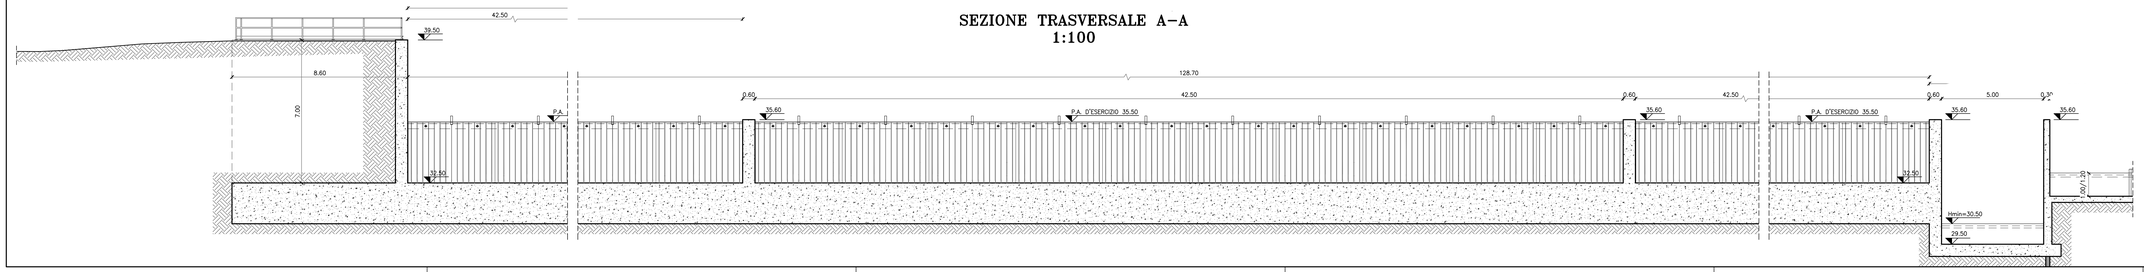

mod.	oggetto della modifica	dis.	ver.	app.	data
A	Revisione generale	Ruv	ag		13-11-2023

STRATEGIES FOR WATER
FROSIO next

Ruv	ag	mg	10-07-2023
TAV	Tel. +39-030-3702371		
	Fax: +39-030-396143		
	e-mail: info@frosionext.com		

IMPIANTO IDROELETTRICO BUDRIESSE
Progetto definitivo
Sbarramento
Pianta e sezione trasversale

scale 1:100

Commessa **1419**

COMMITTENTE: *EDISON S.P.A.*

Questo disegno non può essere riprodotto, nè utilizzato altrove, nè ceduto a terzi in tutto o in parte senza il consenso scritto degli autori.

disegno n° ***00 6628***