




SBARRAMENTO IN ESERCIZIO
PIANTA - 1:100

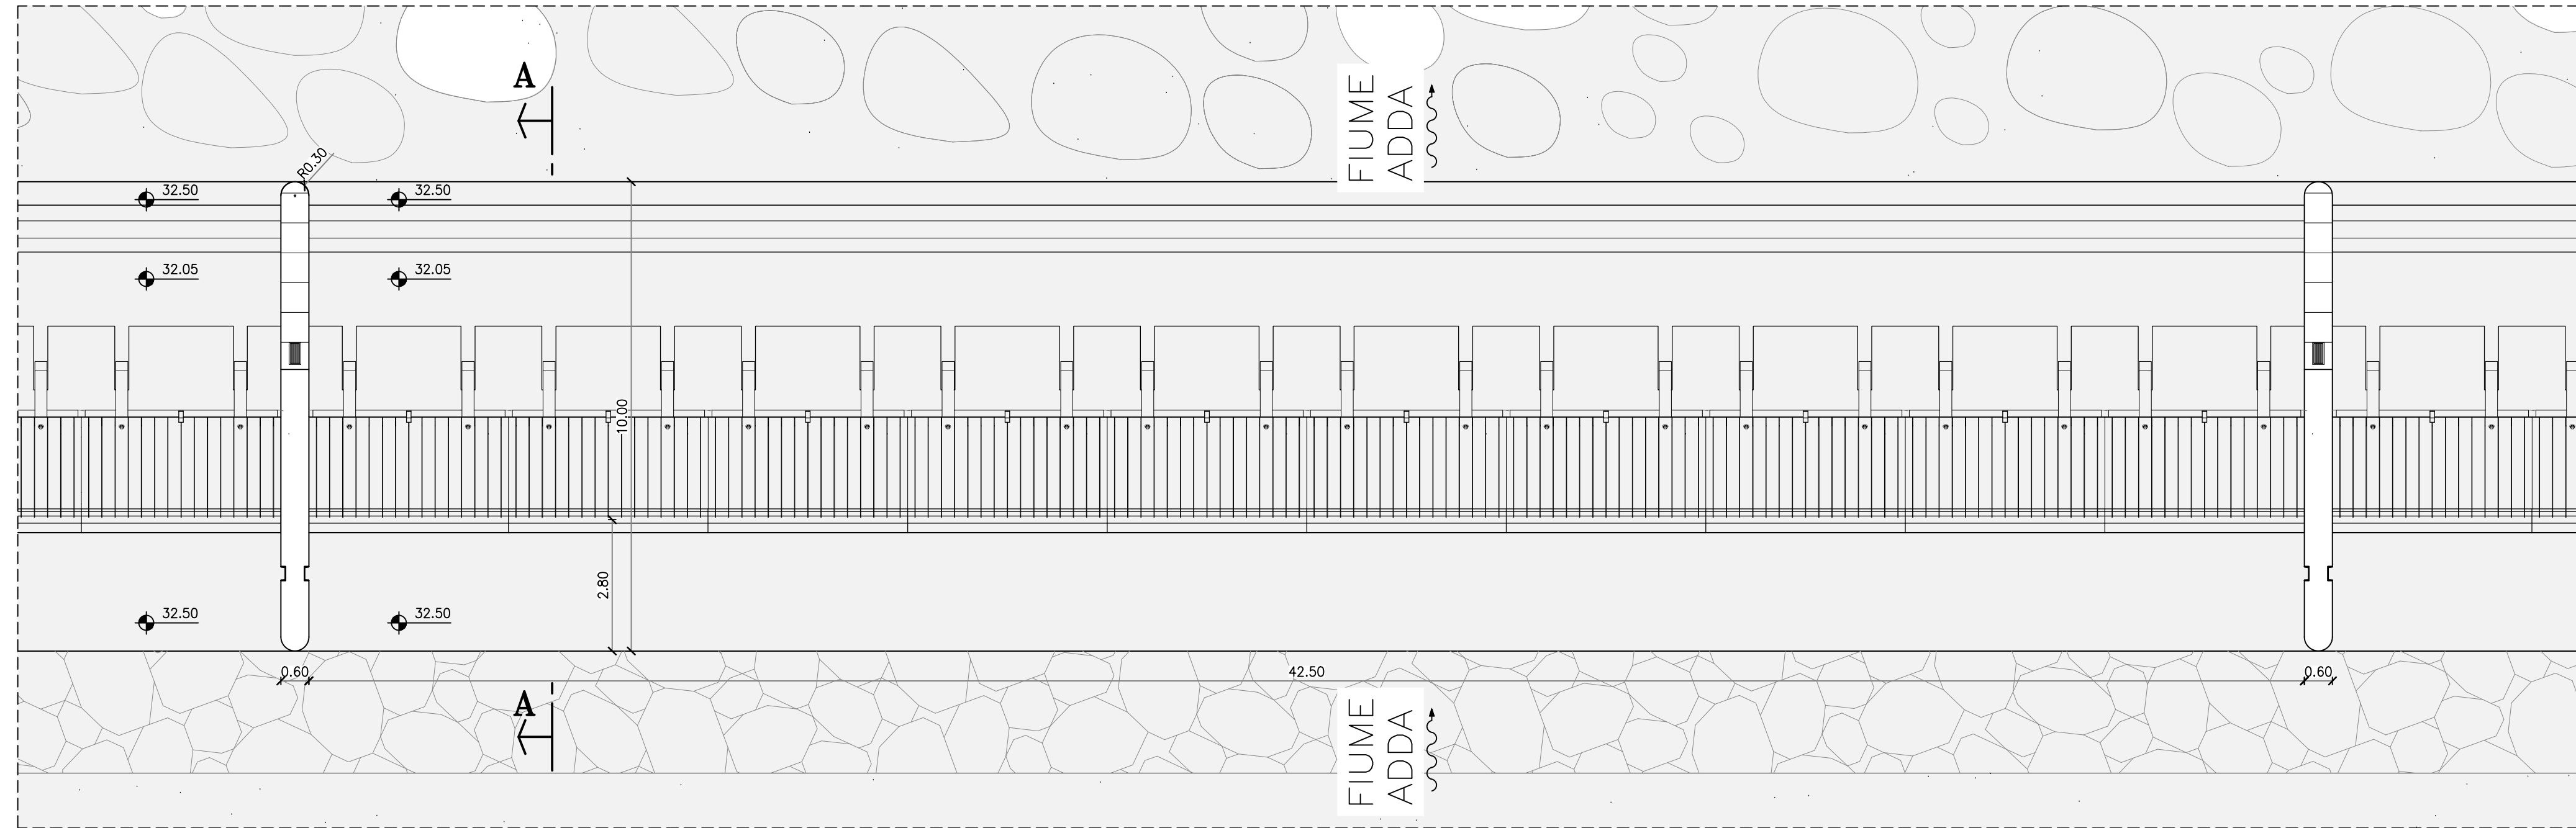


SBARRAMENTO IN ESERCIZIO
SEZIONE A-A
1:100

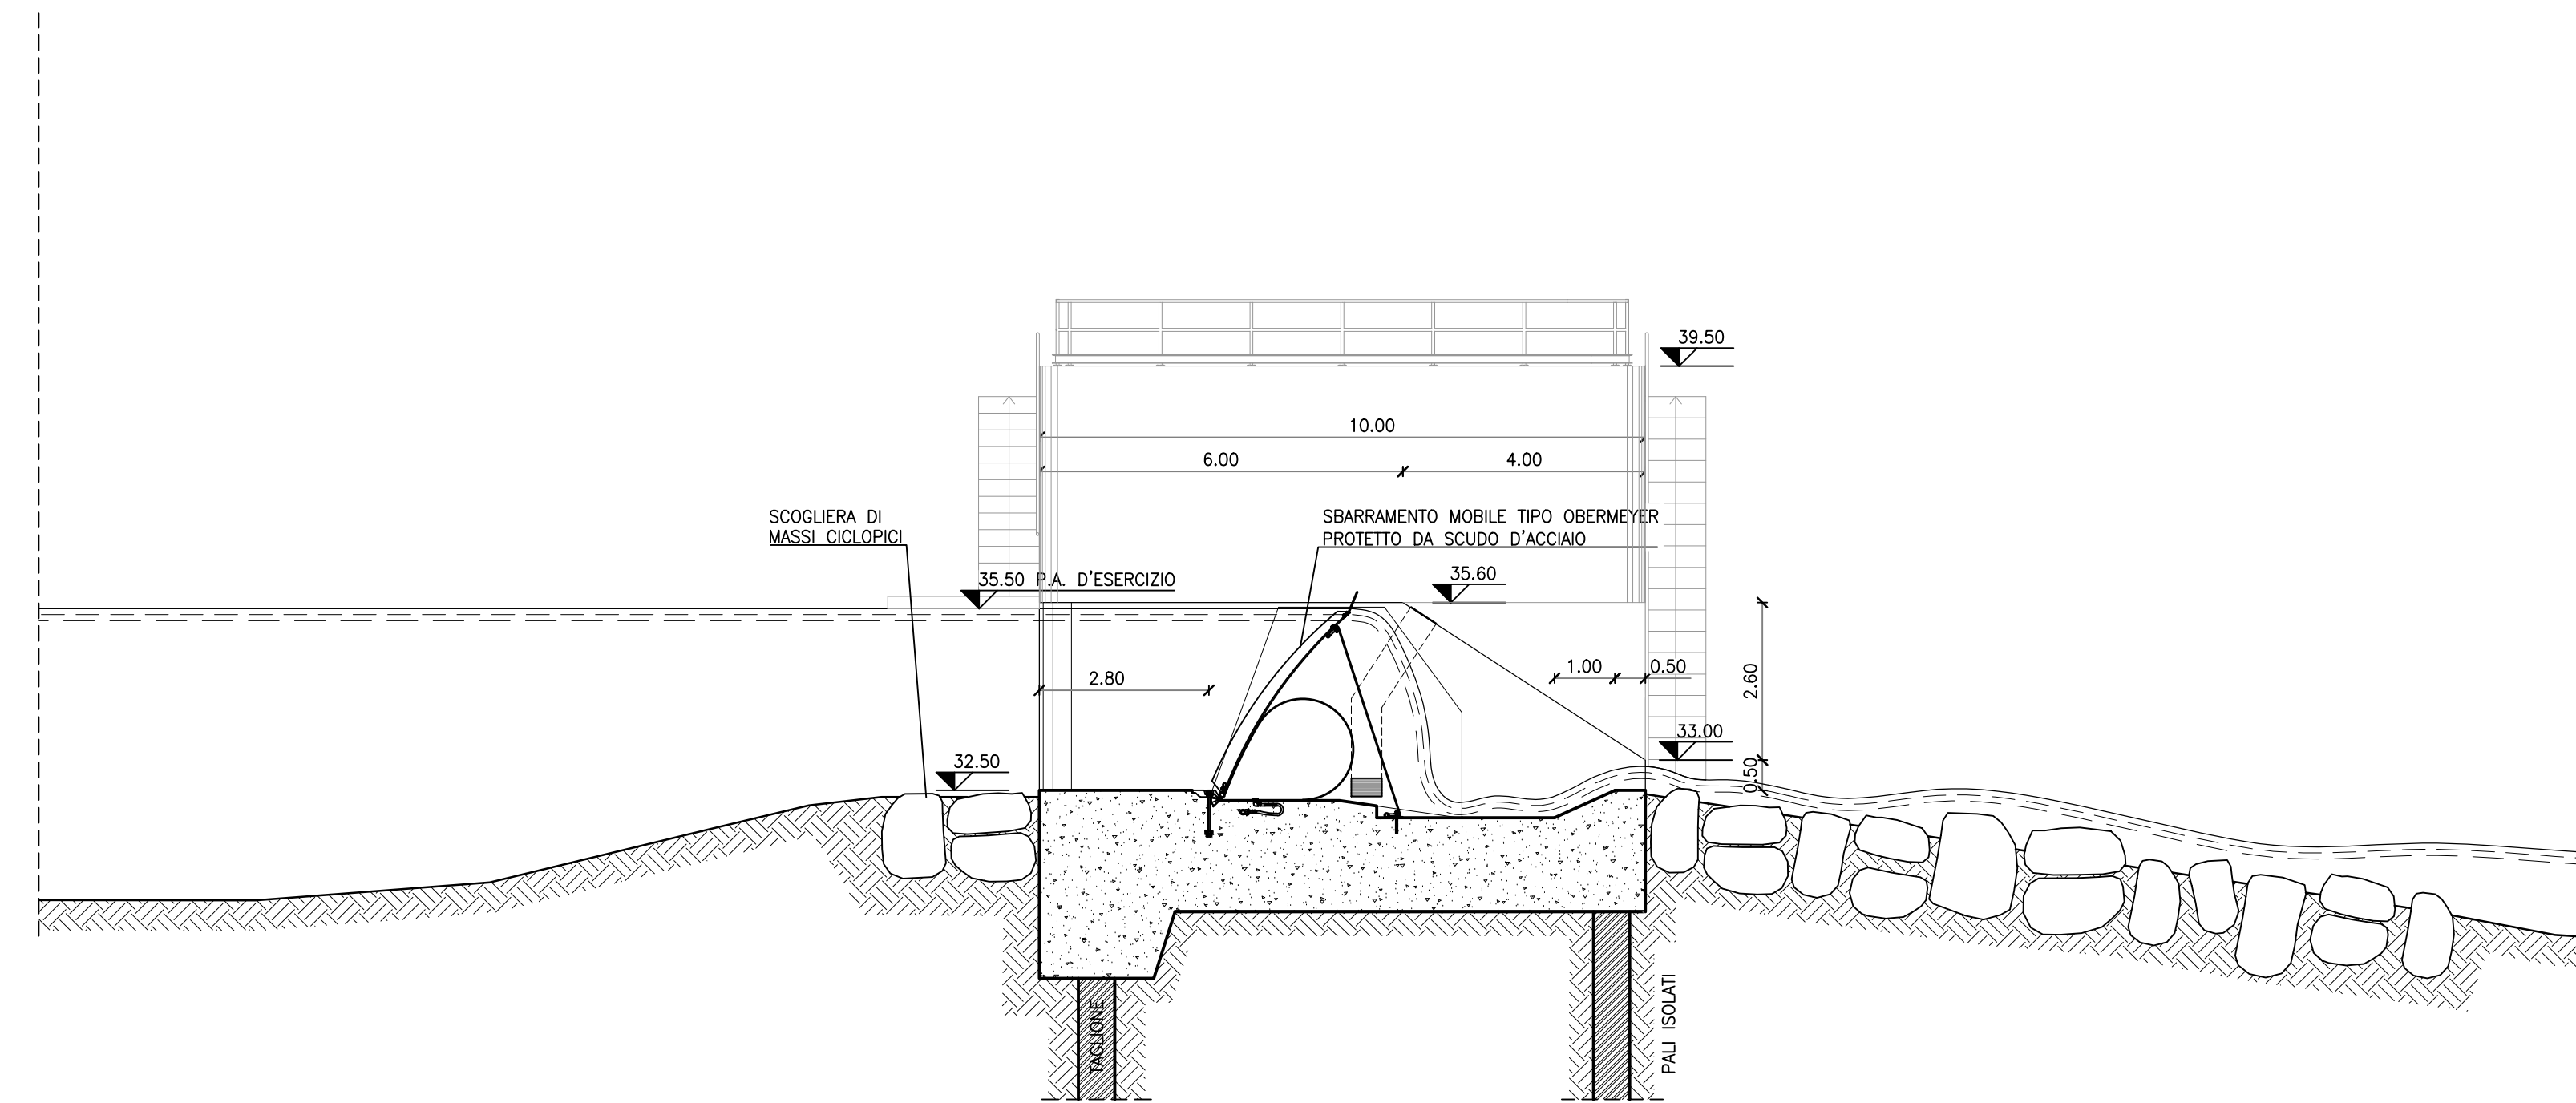

SBARRAMENTO ABBATTUTO IN CONDIZIONE DI PIENA
PIANTA - 1:100

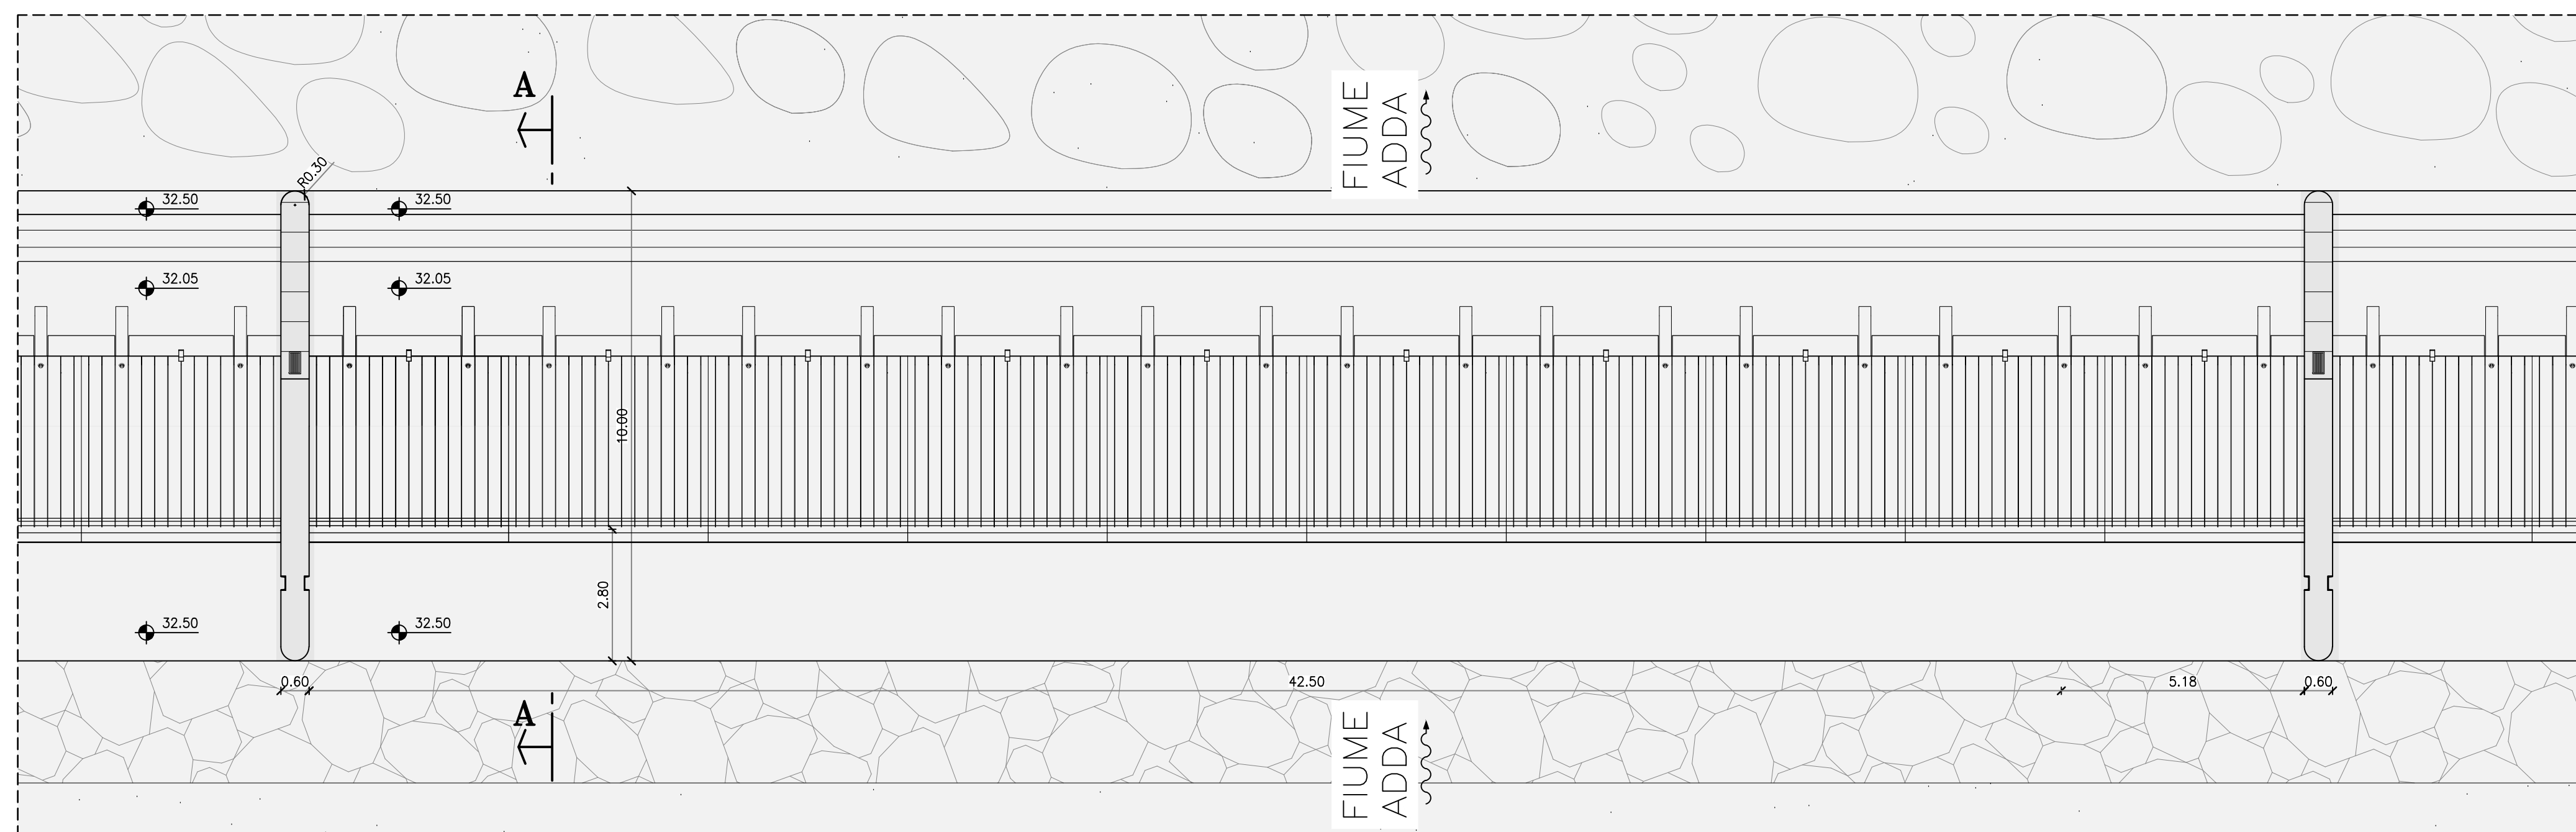

SBARRAMENTO ABBATTUTO IN CONDIZIONE DI PIENA
SEZIONE A-A
1:100

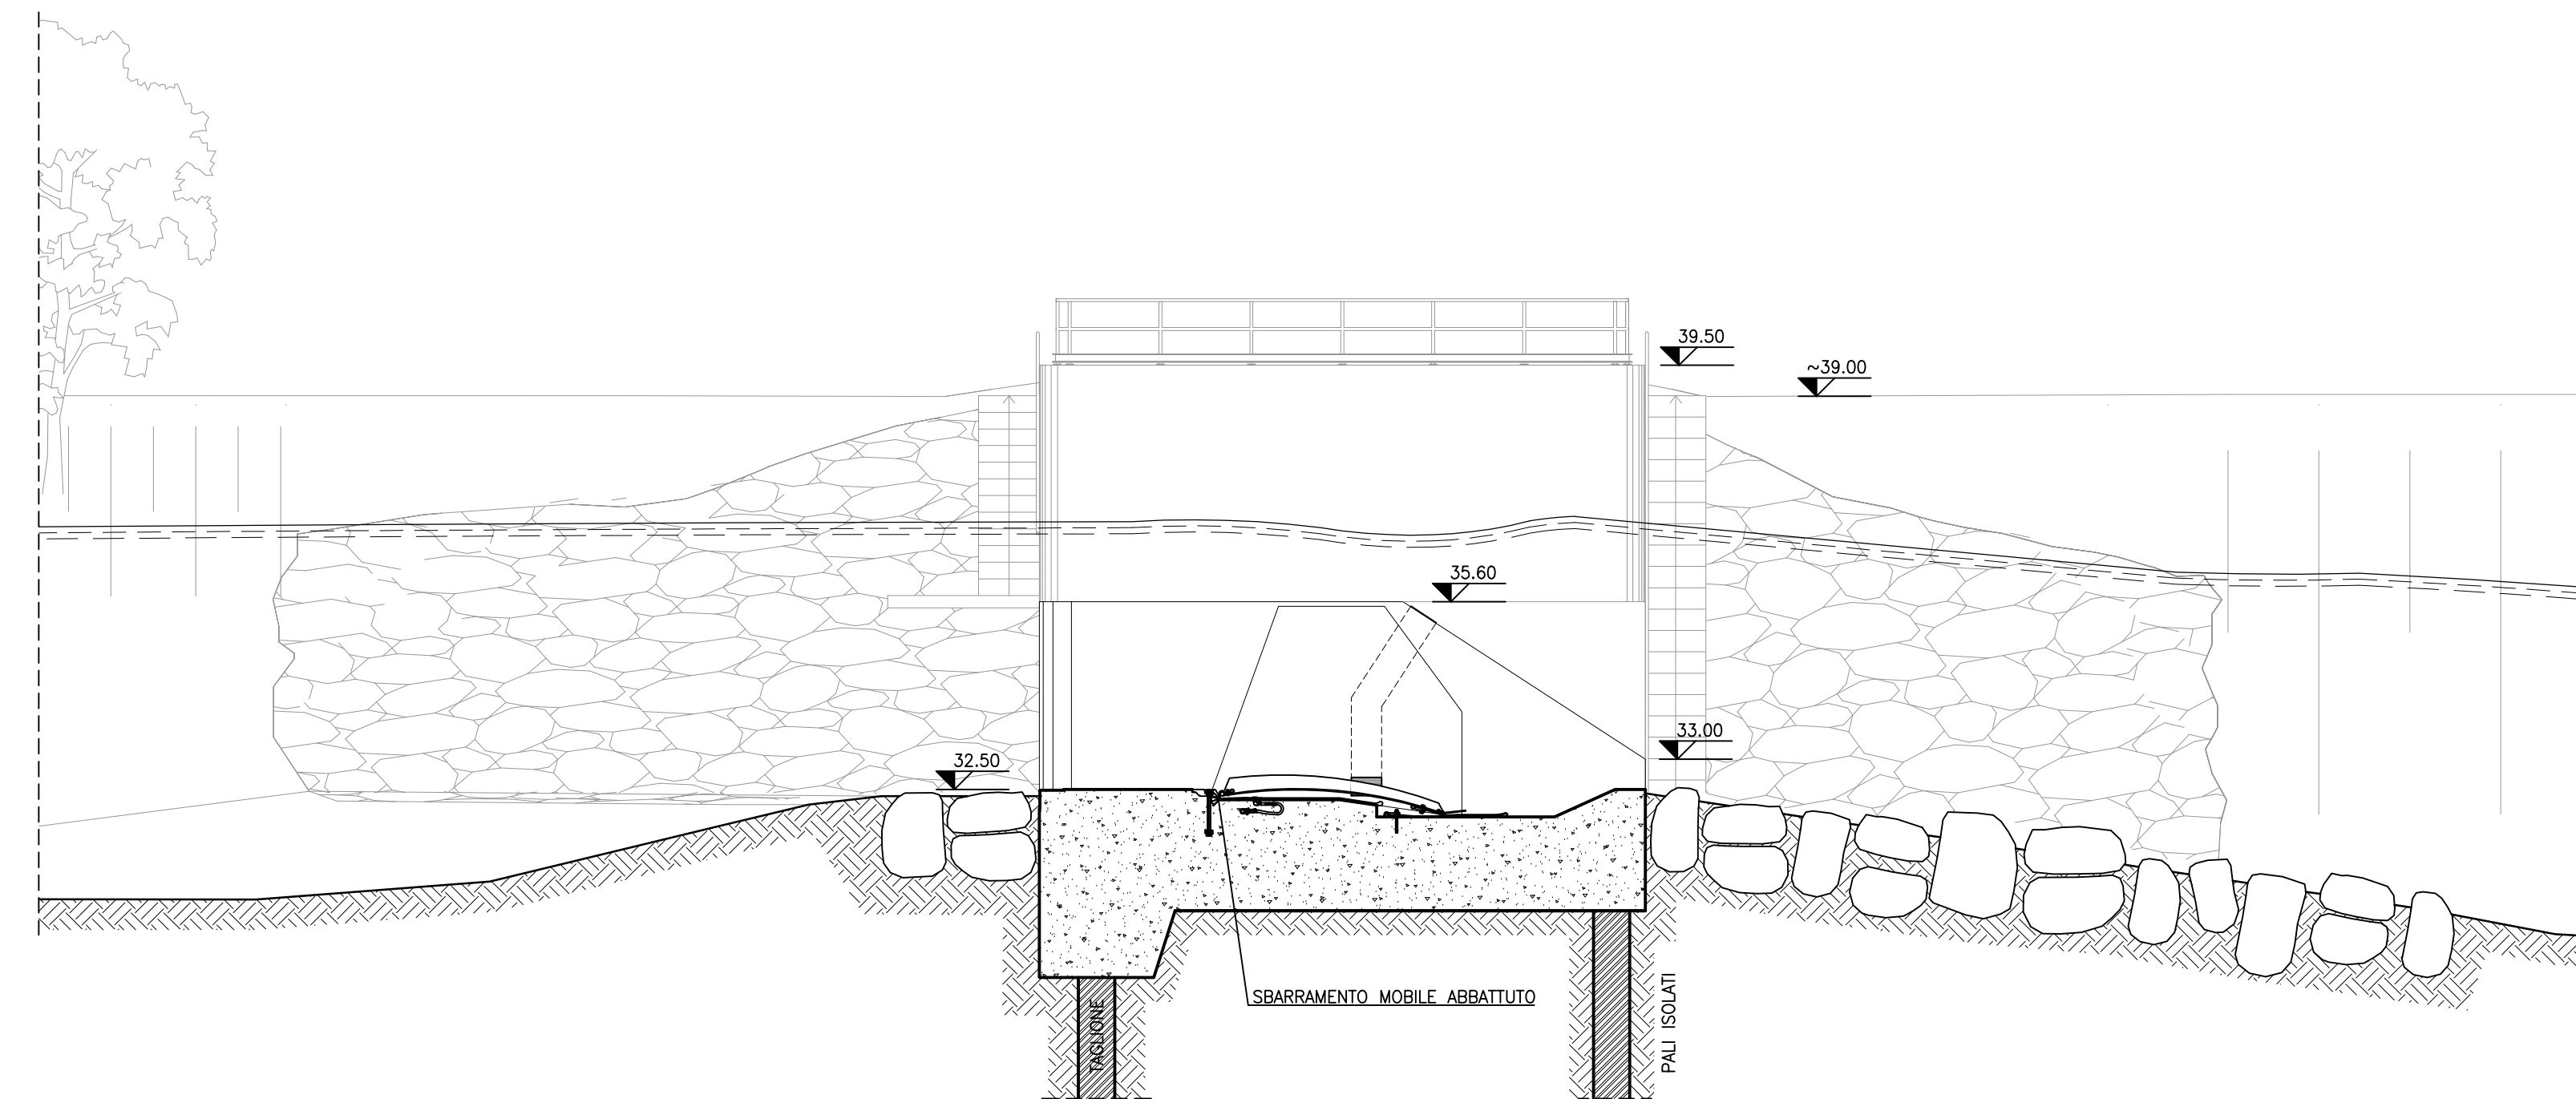

A Revisione generale		Rev	9/6	13-11-2023
mod.	oggetto della modifica	dis.	ver.	app.
STRATEGIES FOR WATER FROSIO next		Rev	9/6	14-10-2023
IMPIANTO IDROELETTRICO BUDRIESSE Progetto definitivo Sbarramento, possibili configurazioni Piante e sezioni longitudinali		TAV		Tel. +39-030-3702371 Fax: +39-030-396143 e-mail: info@frosionext.com
COMMITTENTE: EDISON S.P.A.		disegno n°		scale 1:100
Questo disegno non può essere riprodotto, né utilizzato altrove, né caduto a terzi in tutto o in parte senza il consenso scritto degli autori.		00 6669		Commessa 1419