

**LEGENDA**


Planimetria e profilo longitudinale  
ANALISI DEL TRACCIATO

- Raso
- Rilievato
- Trincea
- Galleria
- Ponte o viadotto
- Tratto di ferrovia realizzato
- Sottopassi e sovravia
- Stazione

TRACCIATO DI PROGETTO



CONFINI AMMINISTRATIVI  
Provinciali  
Comunali

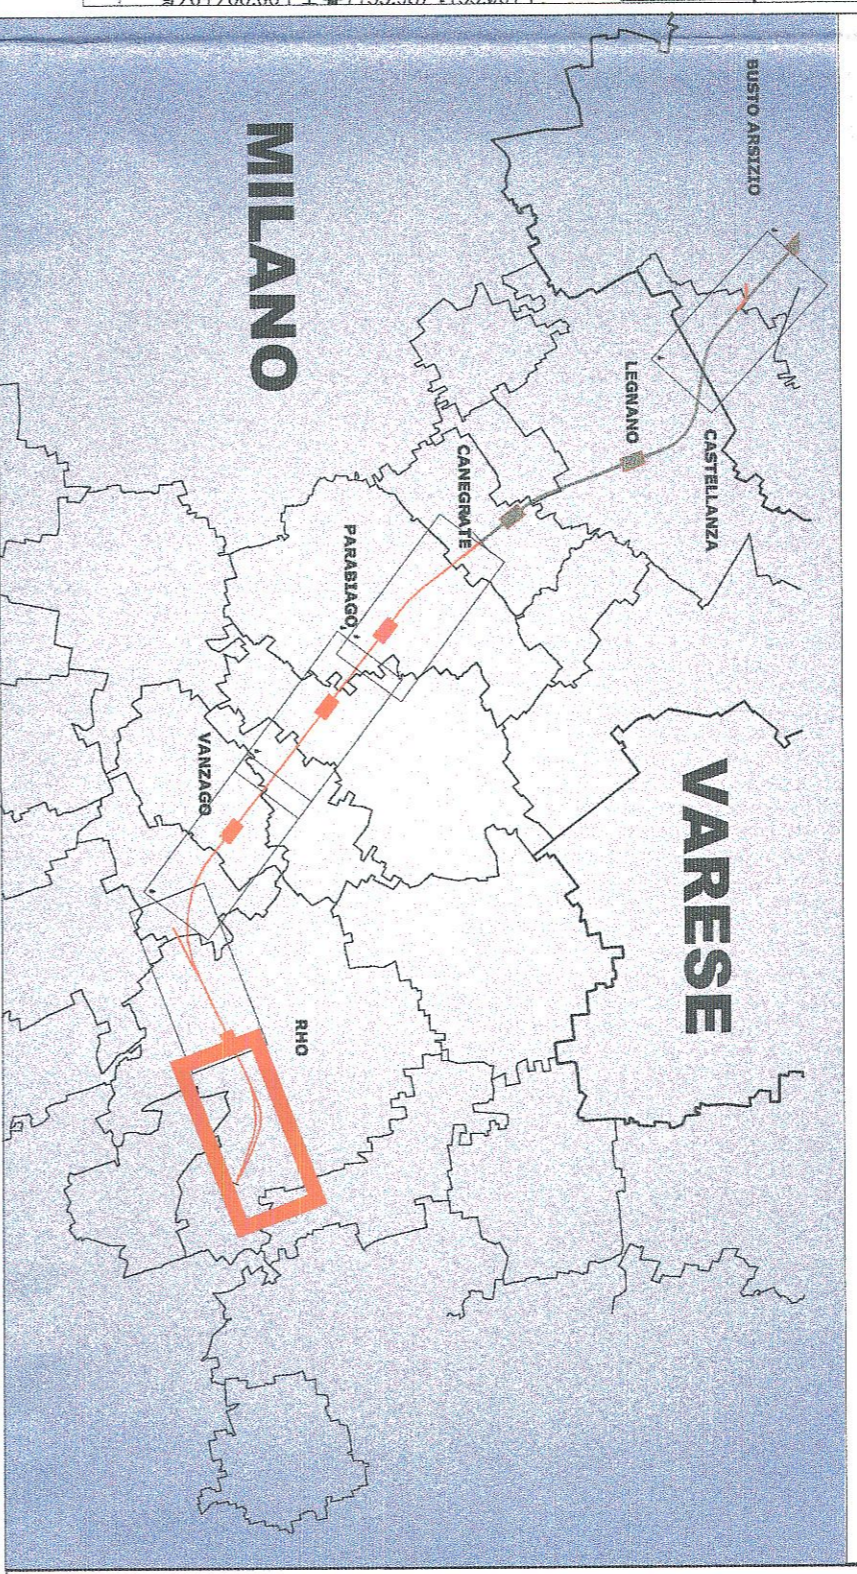

| ANALISI DEL TRACCIATO  |         | SCALA QUOTE 1:500 | SCALA DISTANZE 1:5000 |
|------------------------|---------|-------------------|-----------------------|
| QUOTE PROGETTO         | 147.664 | QP=147.551        | PROG=17+355.156       |
| QUOTE TERRENO          | 147.677 |                   |                       |
| ETIMETRICHE            | 147.831 |                   |                       |
| DISTANZE PROGRESSIVE   | 147.951 |                   |                       |
| ANDAMENTO PLANIMETRICO | 148.058 |                   |                       |
|                        | 148.201 |                   |                       |
|                        | 148.359 |                   |                       |
|                        | 148.497 |                   |                       |
|                        | 148.628 |                   |                       |
|                        | 148.685 |                   |                       |
|                        | 148.602 |                   |                       |
|                        | 148.451 |                   |                       |
|                        | 148.304 |                   |                       |
|                        | 148.144 |                   |                       |
|                        | 148.017 |                   |                       |
|                        | 147.899 |                   |                       |
|                        | 147.747 |                   |                       |
|                        | 147.610 |                   |                       |
|                        | 147.541 |                   |                       |
|                        | 147.622 |                   |                       |
|                        | 148.328 |                   |                       |
|                        | 151.700 |                   |                       |
|                        | 148.835 |                   |                       |
|                        | 148.518 |                   |                       |
|                        | 148.780 |                   |                       |
|                        | 149.015 |                   |                       |
|                        | 149.254 |                   |                       |
|                        | 149.241 |                   |                       |
|                        | 148.940 |                   |                       |
|                        | 148.661 |                   |                       |
|                        | 148.410 |                   |                       |
|                        | 148.232 |                   |                       |
|                        | 148.108 |                   |                       |
|                        | 147.831 |                   |                       |
|                        | 147.767 |                   |                       |
|                        | 147.560 |                   |                       |
|                        | 147.366 |                   |                       |
|                        | 147.321 |                   |                       |
|                        | 147.477 |                   |                       |
|                        | 147.452 |                   |                       |
|                        | 147.318 |                   |                       |
|                        | 147.457 |                   |                       |
|                        | 149.042 |                   |                       |
|                        | 151.066 |                   |                       |
|                        | 151.987 |                   |                       |
|                        | 152.748 |                   |                       |
|                        | 152.362 |                   |                       |
|                        | 152.516 |                   |                       |
|                        | 152.671 |                   |                       |
|                        | 152.825 |                   |                       |
|                        | 152.979 |                   |                       |
|                        | 153.133 |                   |                       |
|                        | 153.287 |                   |                       |
|                        | 153.442 |                   |                       |
|                        | 152.887 |                   |                       |
|                        | 153.636 |                   |                       |
|                        | 154.013 |                   |                       |
|                        | 153.987 |                   |                       |



COMMITTENTE:  
**RFI** RETE FERROVIARIA ITALIANA  
GRUPPO FERROVIE DELLO STATO ITALIANE

PROGETTAZIONE:  
**ITALFERRA** GRUPPO FERROVIE DELLO STATO ITALIANE

**INFRASTRUTTURE FERROVIARIE STRATEGICHE DEFINITE  
DALLA LEGGE OBIETTIVO N. 443/01**

**U.O. AMBIENTE, ARCHITETTURA E ARCHEOLOGIA  
PROGETTO DEFINITIVO**

**POTENZIAMENTO DELLA LINEA RHO-ARONA. TRATTA RHO-GALLARATE  
QUADRUPLICAMENTO RHO-PARABIAGO E RACCORDO Y  
PRIMO LOTTO FUNZIONALE  
STUDIO DI IMPATTO AMBIENTALE**

**QUADRO DI RIFERIMENTO PROGETTUALE**

Analisi di tracciato: planimetria e profilo Tav. 1/6

SCALA: 1:5.000

COMMESSA LOTTO FASE ENTE TIPO.DOC. OPERADISCIPLINA Progr. REV.

**MDL1 12 D 22 N5 SA000G 001 A**

| Revis. | Descrizione         | Redatto | Data     | Verificato | Data     | Approvato | Data     | Autorizzato                | Data     |
|--------|---------------------|---------|----------|------------|----------|-----------|----------|----------------------------|----------|
| A      | Emissione Esecutiva |         | mar 2013 | Verificato | Mar 2013 | S. Bani   | Mar 2013 | Dot. Arch. Antonio Merlino | Mar 2013 |

File: n. Elab.: