


**LEGENDA**

- Planimetria e profilo longitudinale
  - ANALISI DEL TRACCIATO
  - Raso
  - Rilevato
  - Trincea
  - Galleria
  - Ponte o viadotto
  - Tratto di ferrovia realizzato
  - Sottopassi e scivolo/a
  - Stazione
- TRACCIATO DI PROGETTO
- CONFINI AMMINISTRATIVI  
Provinciali  
Comunali

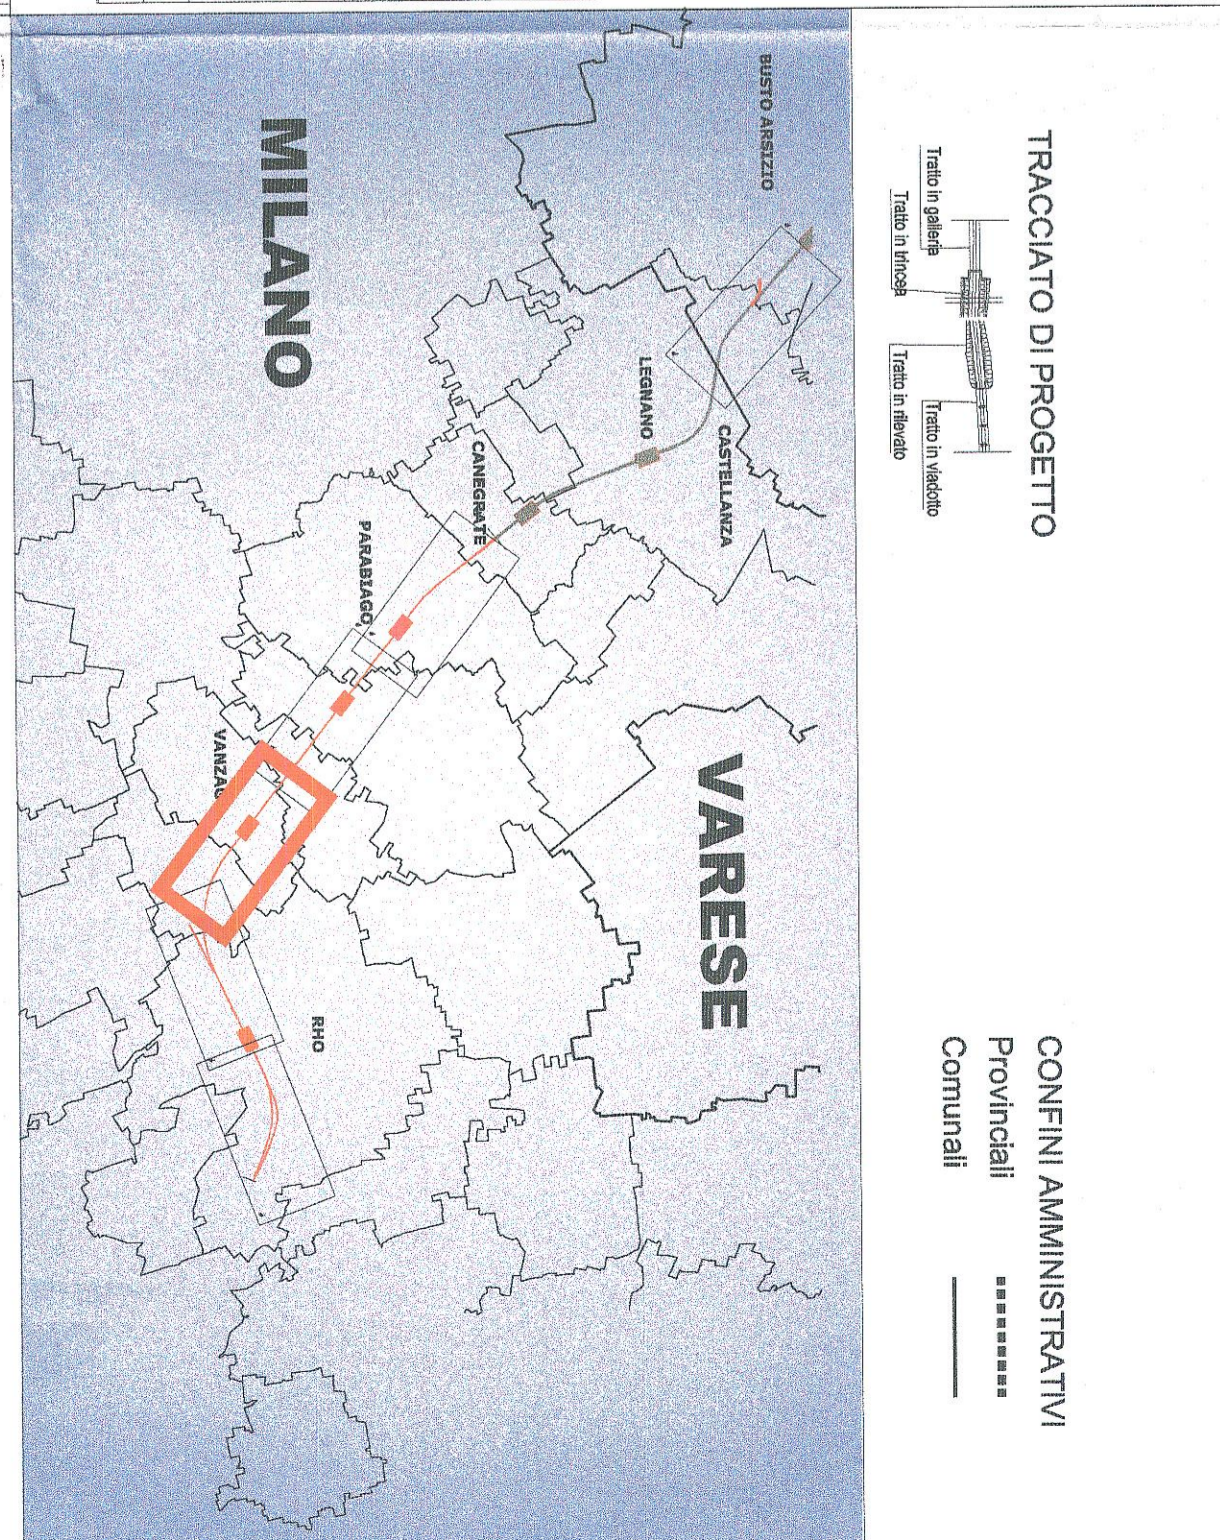

COMMITTENTE:  
**RFI**  
RETE FERROVIARIA ITALIANA  
GRUPPO FERROVIE DELLO STATO ITALIANE

PROGETTAZIONE:  
**ITALFERR**  
GRUPPO INGENNERI DELLO STATO ITALIANE

**INFRASTRUTTURE FERROVIARIE STRATEGICHE DEFINITE  
DALLA LEGGE OBIETTIVO N. 443/01**

**U.O. AMBIENTE, ARCHITETTURA E ARCHEOLOGIA  
PROGETTO DEFINITIVO**

**POTENZIAMENTO DELLA LINEA RHO-ARONA. TRATTA RHO-GALLARATE  
QUADRUPPLICAMENTO RHO-PARABIAGO E RACCORDO Y  
PRIMO LOTTO FUNZIONALE  
STUDIO DI IMPATTO AMBIENTALE**

**QUADRO DI RIFERIMENTO PROGETTUALE**

Analisi di tracciato: planimetria e profilo      Tav. 3/6

SCALA: 1:5.000

COMMESSA LOTTO FASE ENTE TIPO DOC. OPERADISCIPLINA PROG. REV.

MDL1 12 D 22 N5 SA000G 003 A

| Rev. | Descrizione         | Redatto | Data     | Verificato | Data     | Approvato | Data     | AutORIZZATO / DATA   |
|------|---------------------|---------|----------|------------|----------|-----------|----------|--|
| A    | Emissione Esecutiva |         | Mar 2013 | Y. Maffei  | Mar 2013 | S. Biondi | Mar 2013 | Aut. Arch. Anonimo Romano<br>n. 10683<br>11/11/2013 S.P.A. |

File: n. Elab.: