


**LEGENDA**

Planimetria e profilo longitudinale  
ANALISI DEL TRACCIATO

- Raso
- Rilievo
- Trincea
- Galleria
- Ponte o Viadotto
- Tratto di ferrovia realizzato
- Sottopassi e sottovia
- Stazione

TRACCIATO DI PROGETTO

Provinciali  
 Comunali

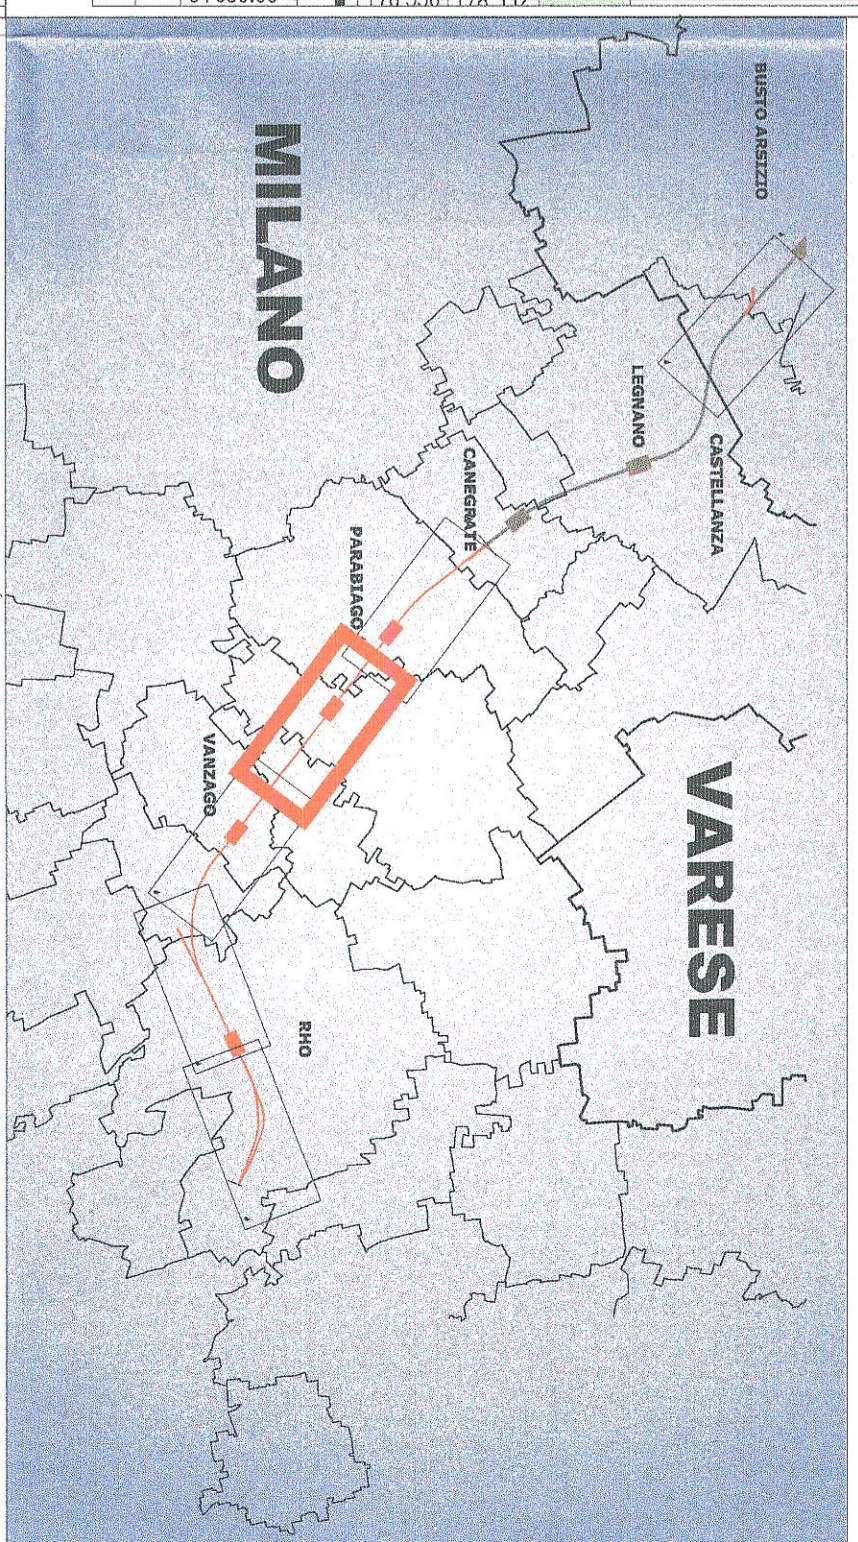

**COMMITTENTE:** **RAI** RAI Ferrovie Italiane

**PROGETTAZIONE:** **ITALFERR** GRUPPO FERROVIE DELLO STATO ITALIANO

**INFRASTRUTTURE FERROVIARIE STRATEGICHE DEFINITE**  
DALLA LEGGE OBIETTIVO N. 443/01

**U.O. AMBIENTE, ARCHITETTURA E ARCHEOLOGIA**  
**PROGETTO DEFINITIVO**  
POTENZIAMENTO DELLA LINEA RHO-ARONA. TRATTA RHO-GALLARATE  
QUADRUPPLICAMENTO RHO-PARABIAGO E RACCORDO Y  
PRIMO LOTTO FUNZIONALE  
STUDIO DI IMPATTO AMBIENTALE

**QUADRO DI RIFERIMENTO PROGETTUALE**  
Analisi di tracciato: planimetria e profilo **Tav. 4/6**

SCALA: **1:5.000**

COMMESSA LOTTO FASE ENTE TIPO DOC. OPERA/DISCIPLINA PROG. REV.

Rev.:	Descrizione	Redatto	Data	Verificato	Data	Approvato	Data	Autorizzato	Data
A	Emissione Esecutiva		Mar 2019	V. A. M. M.	Mar 2019	S. Benelli	Mar 2019		

MDL1 12 D 22 N5 SA000G 004 A

ITAFERR S.p.A. Gruppo Ferrovie dello Stato Italiane

FILE: \_\_\_\_\_ n. Elabor.: \_\_\_\_\_