

FASE DI CANTIERE



FASE DI ESERCIZIO

LEGENDA

MITIGAZIONI IN FASE DI ESERCIZIO

- Barriera opaca
- Barriera con trasparenza
- Macchia arborea
- Macchia arbustiva
- Macchia arborea - arbustiva

BARRIERE

- Barriera antirumore
- Barriera antipolvere

OPERE A VERDE

- Raffittimento macchia arborea - arbustiva
- Filare arboreo
- Raffittimento filare arboreo

MITIGAZIONI IN FASE DI CANTIERE


- Aree di cantiere
- Viabilità ordinaria utilizzata
- Pista di Cantiere
- Spazzolatura della Viabilità Ordinaria Impiegata
- Bagnatura della Pista di Cantiere
- Bagnatura dei Piazzali
- Barriera Antirumore di Cantiere (H=5 metri)
- Barriera Antirumore di Cantiere (H=3 metri)
- Fronte Lavori Cantiere Mobile da Proteggere con Barriera Antirumore Mobile (H=5 metri)
- Fronte Lavori Cantiere Mobile da Proteggere con Barriera Antirumore Mobile (H=3 metri)
- Barriera Antipolvere
- Accessi alle Aree di Cantiere con Vasca Lavaggio Pneumatici

TRACCIATO DI PROGETTO

- Tratto in galleria
- Tratto in trincea
- Tratto in viadotto
- Tratto in rilevato

CONFINI AMMINISTRATIVI

- Provinciali
- Comunali

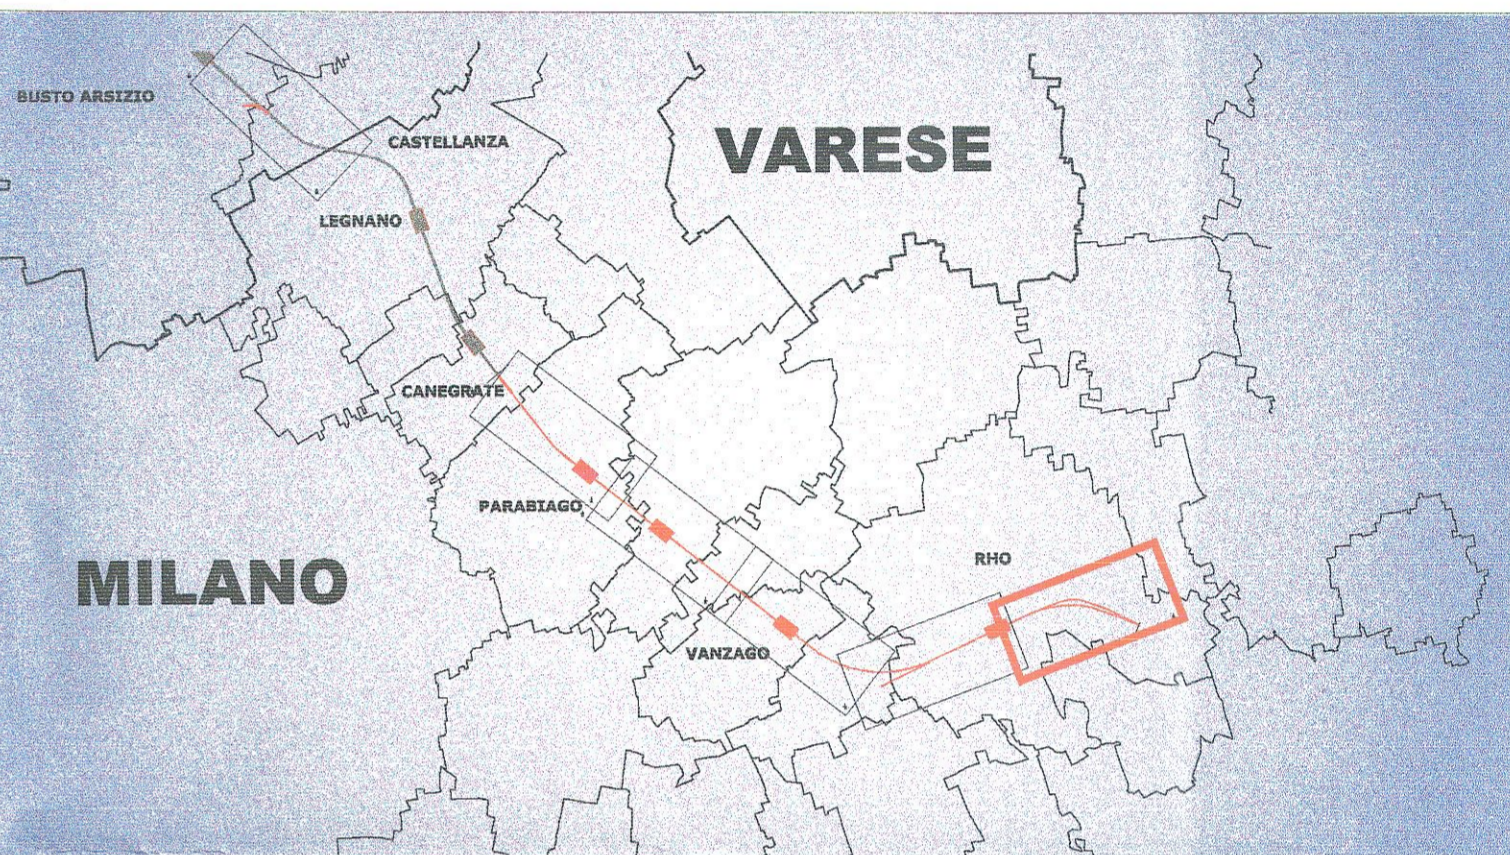

COMMITTENTE:

RFI
RETE FERROVIARIA ITALIANA
GRUPPO FERROVIE DELLO STATO ITALIANE

PROGETTAZIONE:

ITALFER
GRUPPO FERROVIE DELLO STATO ITALIANE

INFRASTRUTTURE FERROVIARIE STRATEGICHE DEFINITE DALLA LEGGE OBIETTIVO N. 443/01

U.O. AMBIENTE, ARCHITETTURA E ARCHEOLOGIA
PROGETTO DEFINITIVO

POTENZIAMENTO DELLA LINEA RHO-ARONA. TRATTA RHO-GALLARATE
QUADRUPPLICAMENTO RHO-PARABIAGO E RACCORDO Y
PRIMO LOTTO FUNZIONALE

STUDIO DI IMPATTO AMBIENTALE

QUADRO DI RIFERIMENTO PROGETTUALE

Localizzazione delle opere di mitigazione Tav. 1/6

SCALA: 1:5.000

COMMESSA LOTTO FASE ENTE TIPO DOC. OPERA/DISCIPLINA PROGR. REV.

MDL1 12 D 22 N5 SA000G 007 A

Revis.	Descrizione	Redatto	Data	Verificato	Data	Approvato	Data	Autorizzato / Data
A	Emissione Esecutiva		Mar 2013		Mar 2013	S. Borelli	Mar 2013	ITALFER S.p.A. Dott. Arch. Annalisa Merello Aut. Amb. Roma

File: n. Elab.: