

FASE DI CANTIERE

LEGENDA

MITIGAZIONI IN FASE DI ESERCIZIO

- Barriera opaca
 - Barriera con trasparenza
 - Macchia arborea
 - Macchia arbustiva
 - Macchia arborea - arbustiva
- Barriera antirumore
 - Barriera antipolvere
 - Raffittimento macchia arborea - arbustiva
 - Filare arboreo
 - Raffittimento filare arboreo

MITIGAZIONI IN FASE DI CANTIERE


- Aree di cantiere
- Viabilità ordinaria utilizzata
- Pista di Cantiere
- Spazzolatura della Viabilità Ordinaria Impiegata dai Mezzi di Cantiere
- Bagnatura della Pista di Cantiere
- Bagnatura dei Piazzali
- Barriera Antirumore di Cantiere (H=5 metri)
- Barriera Antirumore di Cantiere (H=3 metri)
- Fronte Lavori Cantiere Mobile da Proteggere con Barriera Antirumore Mobile (H=5 metri)
- Fronte Lavori Cantiere Mobile da Proteggere con Barriera Antirumore Mobile (H=3 metri)
- Barriera Antipolvere
- Accessi alle Aree di Cantiere con Vasca Lavaggio Pneumatici

TRACCIATO DI PROGETTO

- Tratto in galleria
- Tratto in trincea
- Tratto in viadotto
- Tratto in rilevato

CONFINI AMMINISTRATIVI

- Provinciali
- Comunali

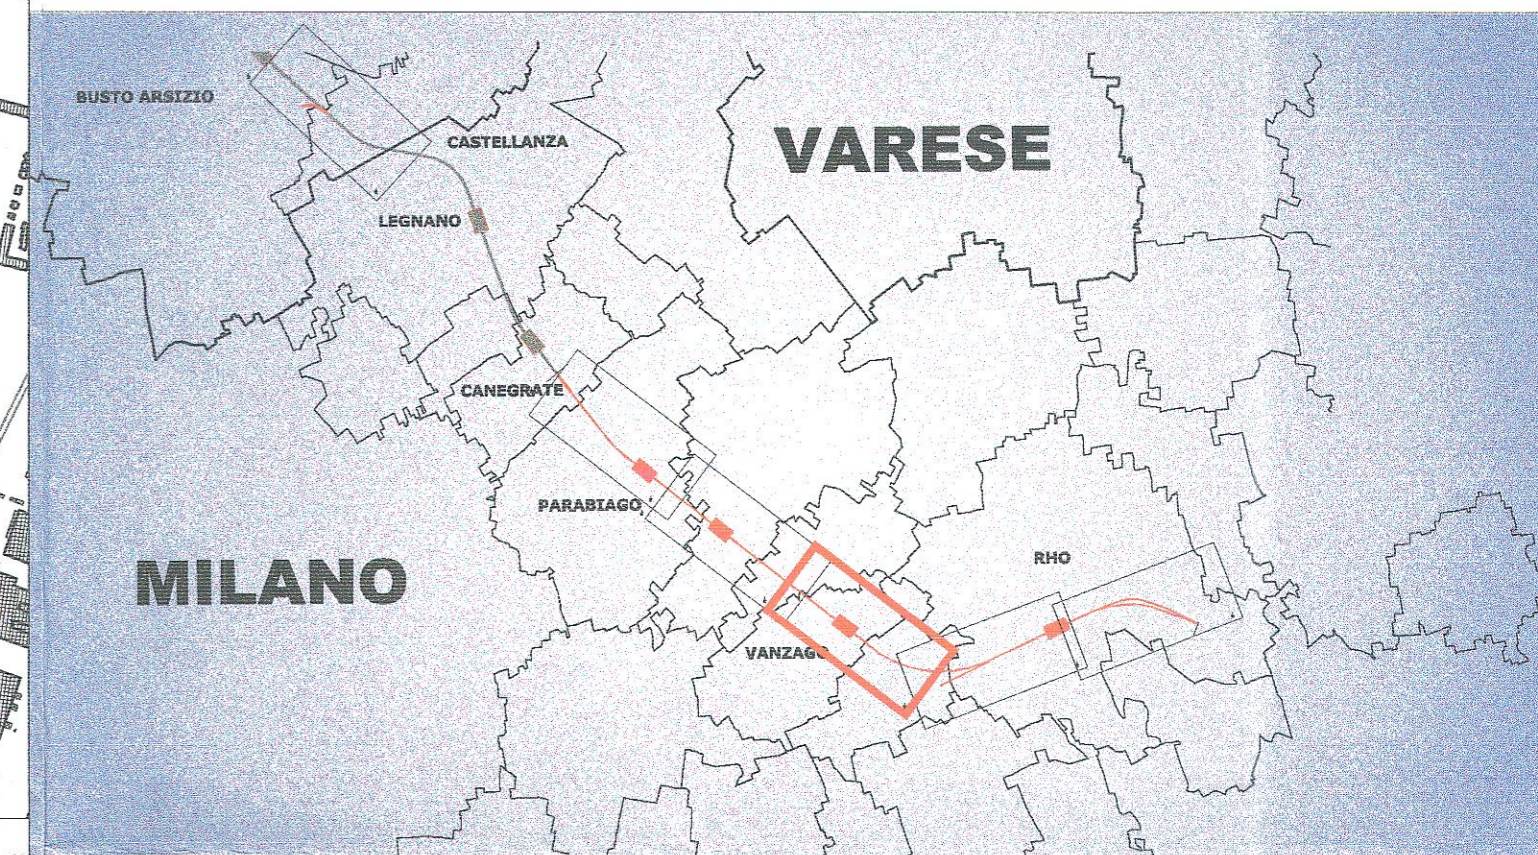

FASE DI ESERCIZIO

COMMITTENTE:
RFI
 RETE FERROVIARIA ITALIANA
 GRUPPO FERROVIE DELLO STATO ITALIANE

PROGETTAZIONE:
ITALFERR
 GRUPPO FERROVIE DELLO STATO ITALIANE

**INFRASTRUTTURE FERROVIARIE STRATEGICHE DEFINITE
 DALLA LEGGE OBIETTIVO N. 443/01**

**U.O. AMBIENTE, ARCHITETTURA E ARCHEOLOGIA
 PROGETTO DEFINITIVO**

**POTENZIAMENTO DELLA LINEA RHO-ARONA. TRATTA RHO-GALLARATE
 QUADRUPPLICAMENTO RHO-PARABIAGO E RACCORDO Y
 PRIMO LOTTO FUNZIONALE**

STUDIO DI IMPATTO AMBIENTALE

QUADRO DI RIFERIMENTO PROGETTUALE

Localizzazione delle opere di mitigazione Tav. 3/6 SCALA: 1:5.000

COMMESSA	LOTTO	FASE	ENTE	TIPO DOC.	OPERA/DISCIPLINA	PROGR.	REV.
MDL1	12	D	22	N5	SA000G	009	A

Revis.	Descrizione	Redatto	Data	Verificato	Data	Approvato	Data	Autorizzato / Data
A	Emissione Esecutiva		Mar 2013		Mar 2013	S. Borrelli	Mar 2013	

File: _____ n. Elab.: _____

