


FASE DI CANTIERE

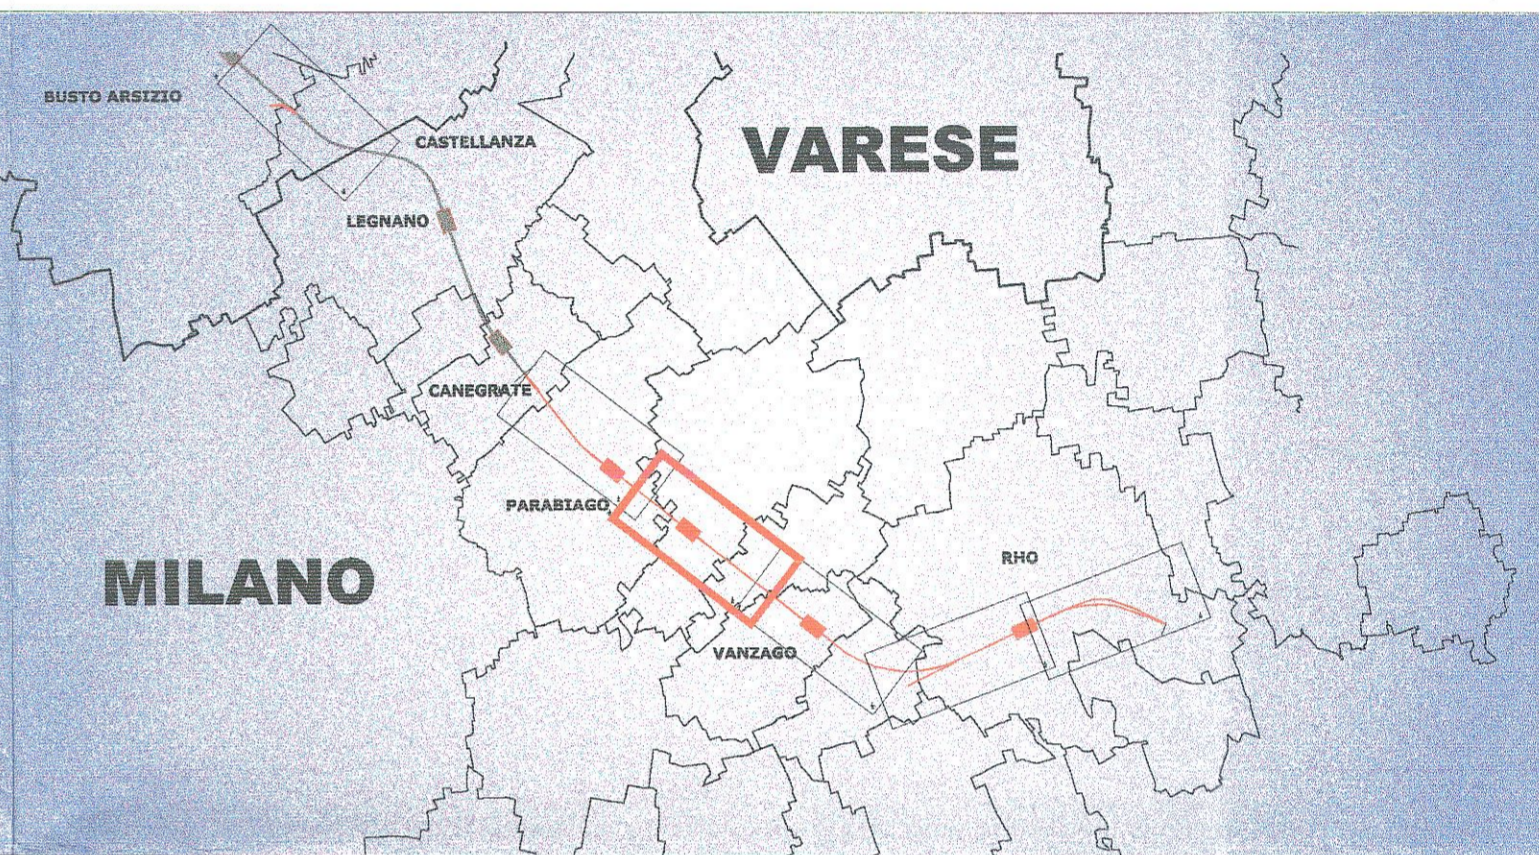

LEGENDA

- MITIGAZIONI IN FASE DI ESERCIZIO**
- Barriera opaca
 - Barriera con trasparenza
 - Macchia arborea
 - Macchia arbustiva
 - Macchia arborea - arbustiva
- BARRIERE**
- Barriera antirumore
 - Barriera antipolvere
 - Raffittimento macchia arborea - arbustiva
 - Filare arboreo
 - Raffittimento filare arboreo
- MITIGAZIONI IN FASE DI CANTIERE**
- Aree di cantiere
 - Viabilità ordinaria utilizzata
 - Pista di Cantiere
 - Spazzolatura della Viabilità Ordinaria Impiegata dai Mezzi di Cantiere
 - Bagnatura della Pista di Cantiere
 - Bagnatura dei Piazzali
 - Barriera Antirumore di Cantiere (H=5 metri)
 - Barriera Antirumore di Cantiere (H=3 metri)
 - Fronte Lavori Cantiere Mobile da Proteggere con Barriera Antirumore Mobile (H=5 metri)
 - Fronte Lavori Cantiere Mobile da Proteggere con Barriera Antirumore Mobile (H=3 metri)
 - Barriera Antipolvere
 - Accessi alle Aree di Cantiere con Vasca Lavaggio Pneumatici
- TRACCIATO DI PROGETTO**
- Tratto in galleria
 - Tratto in trincea
 - Tratto in viadotto
 - Tratto in rilevato
- CONFINI AMMINISTRATIVI**
- Provinciali
 - Comunali



FASE DI ESERCIZIO



COMMITTENTE: **RFI RETE FERROVIARIA ITALIANA GRUPPO FERROVIE DELLO STATO ITALIANE**

PROGETTAZIONE: **ITALFERR GRUPPO FERROVIE DELLO STATO ITALIANE**

INFRASTRUTTURE FERROVIARIE STRATEGICHE DEFINITE DALLA LEGGE OBIETTIVO N. 443/01

U.O. AMBIENTE, ARCHITETTURA E ARCHEOLOGIA

PROGETTO DEFINITIVO

POTENZIAMENTO DELLA LINEA RHO-ARONA. TRATTA RHO-GALLARATE QUADRUPPLICAMENTO RHO-PARABIAGO E RACCORDO Y PRIMO LOTTO FUNZIONALE

STUDIO DI IMPATTO AMBIENTALE

QUADRO DI RIFERIMENTO PROGETTUALE

Localizzazione delle opere di mitigazione Tav. 4/6 **SCALA: 1:5.000**

COMMESSA **MDL1** LOTTO **12** FASE **D** ENTE **22** TIPO DOC. **N5** OPERA/DISCIPLINA **SA000G** Progr. **010** REV. **A**

Revis.	Descrizione	Redatto	Data	Verificato	Data	Approvato	Data	Autorizzato / Data
A	Emissione Esecutiva		Mar 2013		Mar 2013	S. Bonelli	Mar 2013	

File: _____ n. Elab.: _____