

FASE DI CANTIERE

LEGENDA

MITIGAZIONI IN FASE DI ESERCIZIO

- BARRIERE**
- Barriera opaca
 - Barriera con trasparenza
 - Barriera antirumore
 - Barriera antipolvere
- OPERE A VERDE**
- Macchia arborea
 - Macchia arbustiva
 - Macchia arborea - arbustiva
 - Raffittimento macchia arborea - arbustiva
 - Filare arboreo
 - Raffittimento filare arboreo

MITIGAZIONI IN FASE DI CANTIERE


- Aree di cantiere
- Viabilità ordinaria utilizzata
- Pista di Cantiere
- Spazzolatura della Viabilità Ordinaria Impiegata
- Bagnatura della Pista di Cantiere
- Bagnatura dei Piazzali
- Barriera Antirumore di Cantiere (H=5 metri)
- Barriera Antirumore di Cantiere (H=3 metri)
- Fronte Lavori Cantiere Mobile da Proteggere con Barriera Antirumore Mobile (H=5 metri)
- Fronte Lavori Cantiere Mobile da Proteggere con Barriera Antirumore Mobile (H=3 metri)
- Barriera Antipolvere
- Accessi alle Aree di Cantiere con Vasca Lavaggio Pneumatici

TRACCIATO DI PROGETTO

- Tratto in galleria
- Tratto in trincea
- Tratto in viadotto
- Tratto in rilevato

CONFINI AMMINISTRATIVI

- Provinciali
- Comunali

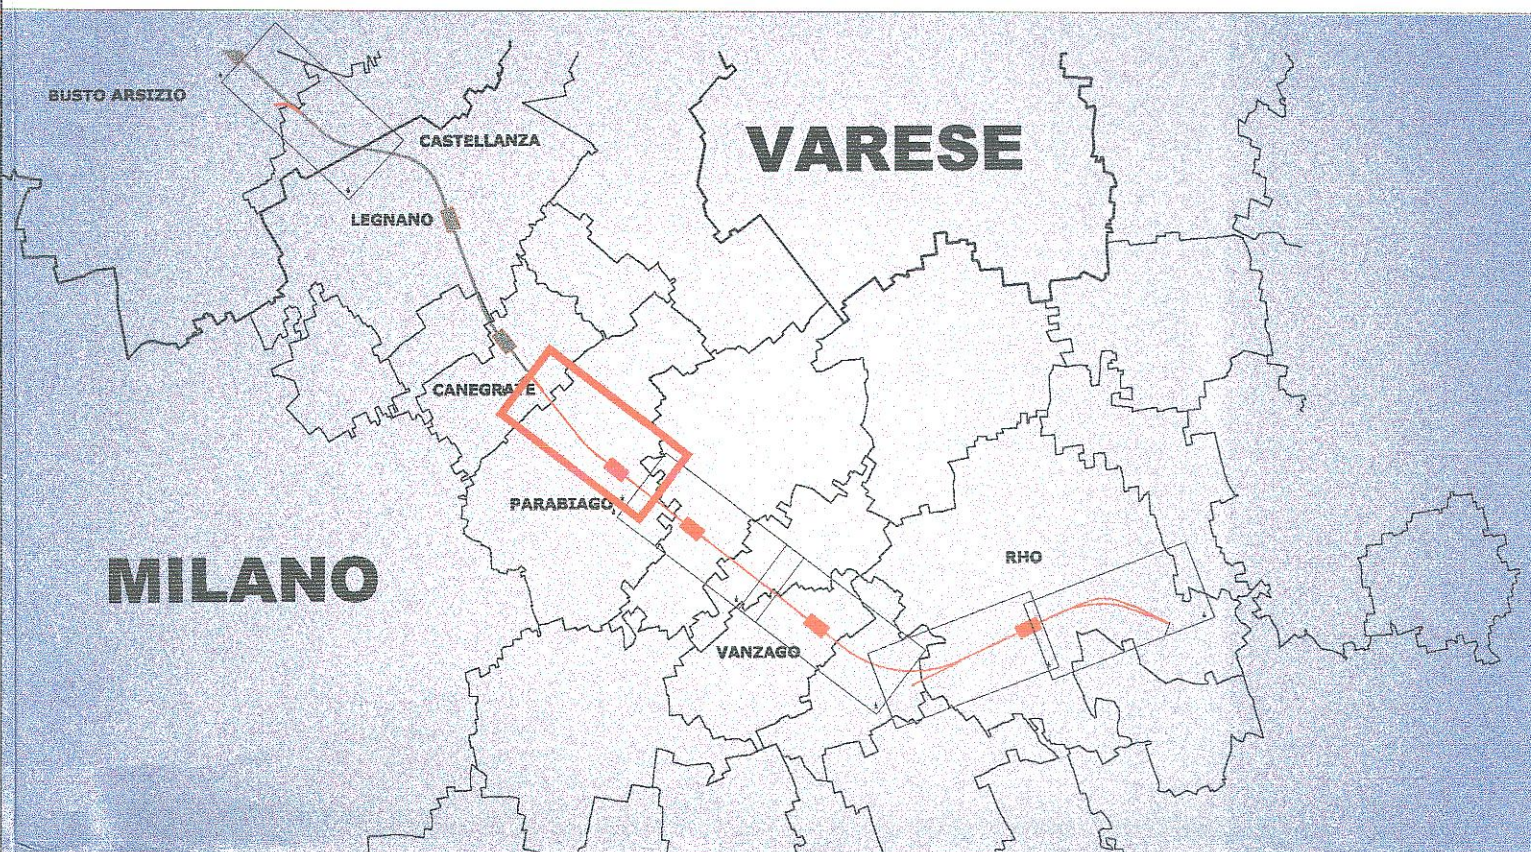

FASE DI ESERCIZIO

COMMITTENTE:

GRUPPO FERROVIE DELLO STATO ITALIANE

PROGETTAZIONE:

INFRASTRUTTURE FERROVIARIE STRATEGICHE DEFINITE DALLA LEGGE OBIETTIVO N. 443/01

U.O. AMBIENTE, ARCHITETTURA E ARCHEOLOGIA
PROGETTO DEFINITIVO

POTENZIAMENTO DELLA LINEA RHO-ARONA. TRATTA RHO-GALLARATE
QUADRUPPLICAMENTO RHO-PARABIAGO E RACCORDO Y
PRIMO LOTTO FUNZIONALE

STUDIO DI IMPATTO AMBIENTALE

QUADRO DI RIFERIMENTO PROGETTUALE

Localizzazione delle opere di mitigazione Tav. 5/6 SCALA: 1:5.000

COMMESSA	LOTTO	FASE	ENTE	TIPO DOC.	OPERA/DISCIPLINA	PROGR.	REV.
MDL1	12	D	22	N5	SA000G	011	A

Revis.	Descrizione	Redatto	Data	Verificato	Data	Approvato	Data	Autorizzato / Data
A	Emissione Esecutiva		Mar 2013		Mar 2013	S. Borelli	Mar 2013	ITALFERR S.p.A. Dipartimento Ambiente Ufficio Acustica n. 101

File: _____ n. Elab.: _____

